



Viabilità perimetrale Maddalena Ovest - Spostamento del collegamento Chiomonte-Giaglione /  
 Voirie périmètre Maddalena Ovest - Déplacement de la liaison routière Chiomonte-Giaglione  
 Profilo longitudinale / Profil en long  
 Scala 1:1000/100 in A1 / Echelle 1:1000/100 en A1

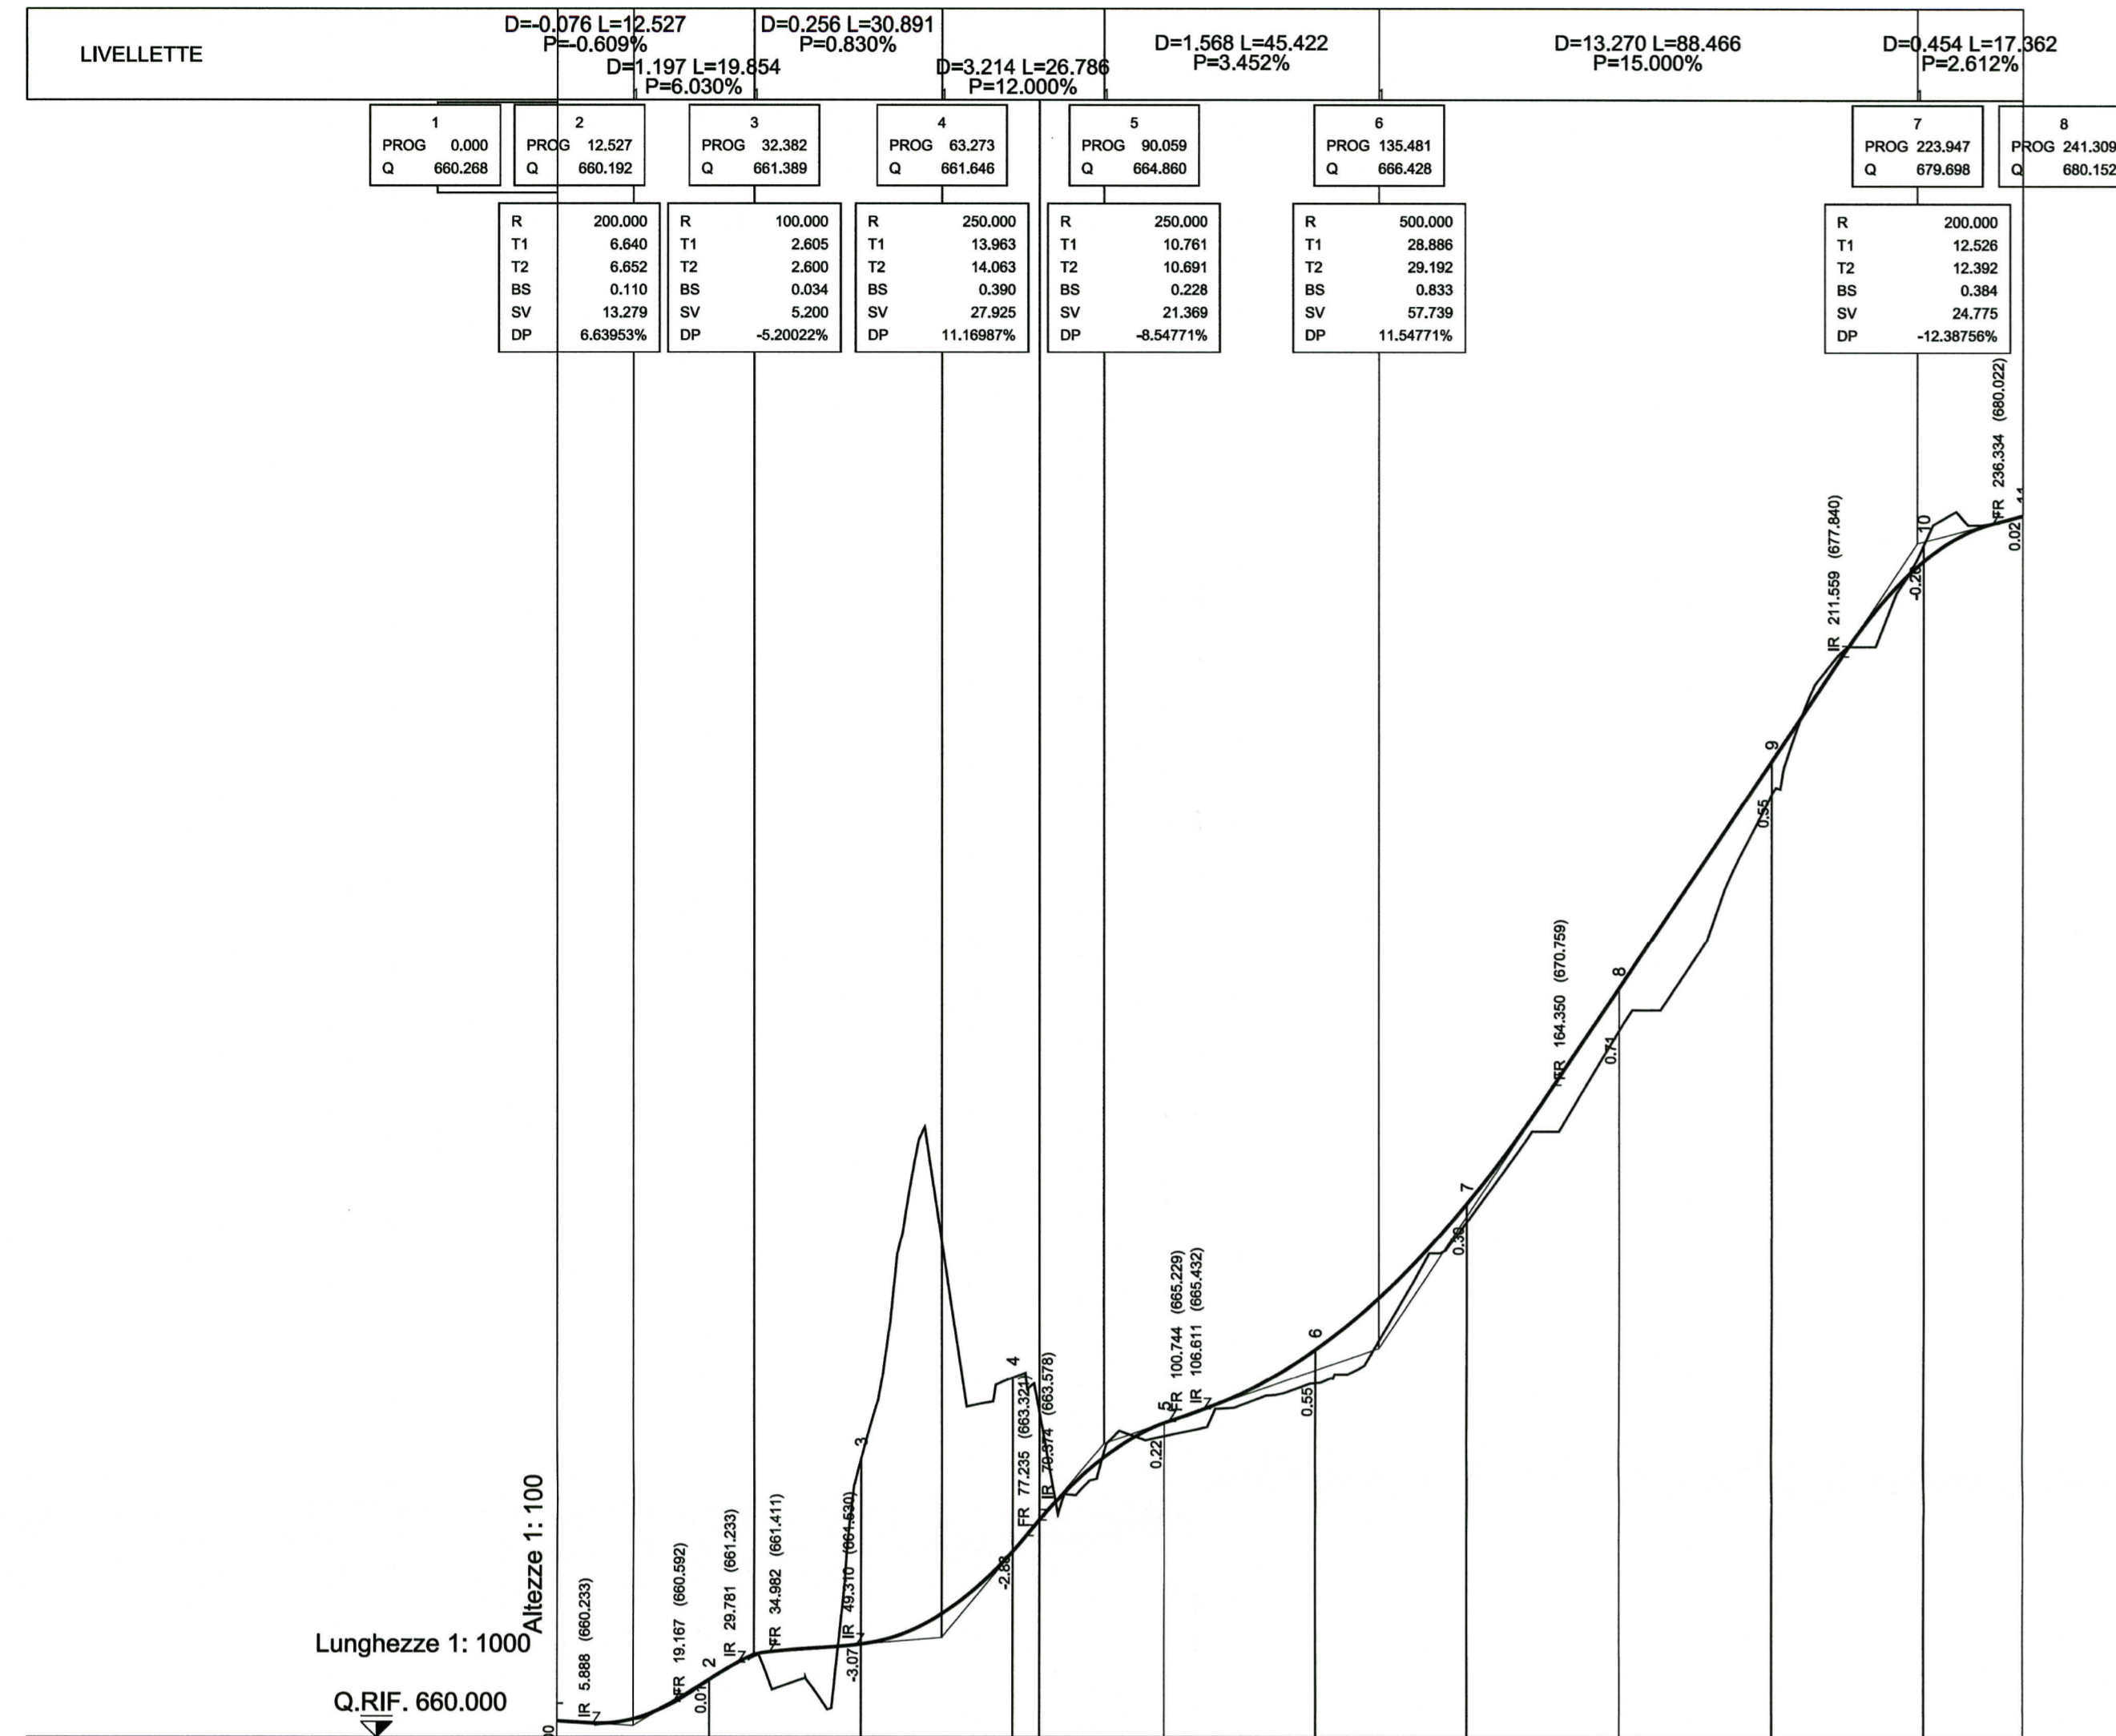


No. SEZIONI / NUMÉROS DES PROFILS	1	2	3	4	5	6	7	8	9	10	11
DISTANZE PROGRESSIVE / DISTANCES CUMULÉES	0,000	25,000	50,000	75,000	100,000	125,000	150,000	175,000	200,000	225,000	241,300
DISTANZE PARZIALI / DISTANCES PARTIELLES		25,000	25,000	25,000	25,000	25,000	25,000	25,000	25,000	16,300	
QUOTE TERRENO / ALTITUDE TERRAIN NATUREL	660,288	660,937	664,698	665,946	664,381	666,896	668,510	671,650	675,560	679,664	680,129
QUOTE PROGETTO / ALTITUDE PROJECT	660,268	660,944	661,537	663,063	665,202	666,403	668,812	672,396	676,106	679,405	680,152
ETTOMETRICHE / HECTOMÉTRIQUE	0 1 2										
AND. PLAN. / PROGRESSION PLANIMÉTRIQUE	L=11,50 L=7,13 R=20,00 L=37,92 L=11,58 L=24,63 R=50,00 L=45,44 L=17,46 R=50,00 L=32,02 L=11,52 R=50,00 L=35,50										
AND. CIGLI / PROGRESSION BORDES	Destro: 0,20%, 0,20%, 0,20%, 0,20%, 0,20%, 0,20%, 0,20%, 0,20%, 0,20%, 0,20%, 0,20% Sinistro: -0,20%, -0,20%, -0,20%, -0,20%, -0,20%, -0,20%, -0,20%, -0,20%, -0,20%, -0,20%, -0,20%										

SCALA GRAFICA 1:1000  
 ECHELLE GRAPHIQUE 1:1000

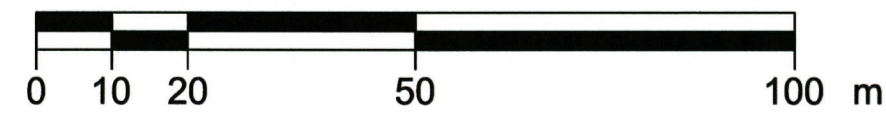

SCALA GRAFICA 1:100  
 ECHELLE GRAPHIQUE 1:100

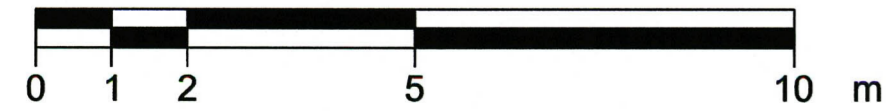


SISTEMA DI RIFERIMENTO LTF 2004c /  
 SYSTEME DE REFERENCE LTF 2004c

RIFERIMENTI / REFERENCES :

PRV\_C3A\_6037\_33-48-01\_10-01\_Relazione illustrativa cantiere Maddalena e area Colombera  
 PRV\_C3A\_6431\_33-48-01\_30-01\_Planimetria area di cantiere  
 PRV\_C3A\_7906\_33-48-10\_30-06\_Viabilità perimetrale Maddalena Ovest - Spostamento collegamento Chiomonte-Giaglione - Planimetria generale e di tracciamento

PIANO DI LOCALIZZAZIONE / VUE D'ENSEMBLE

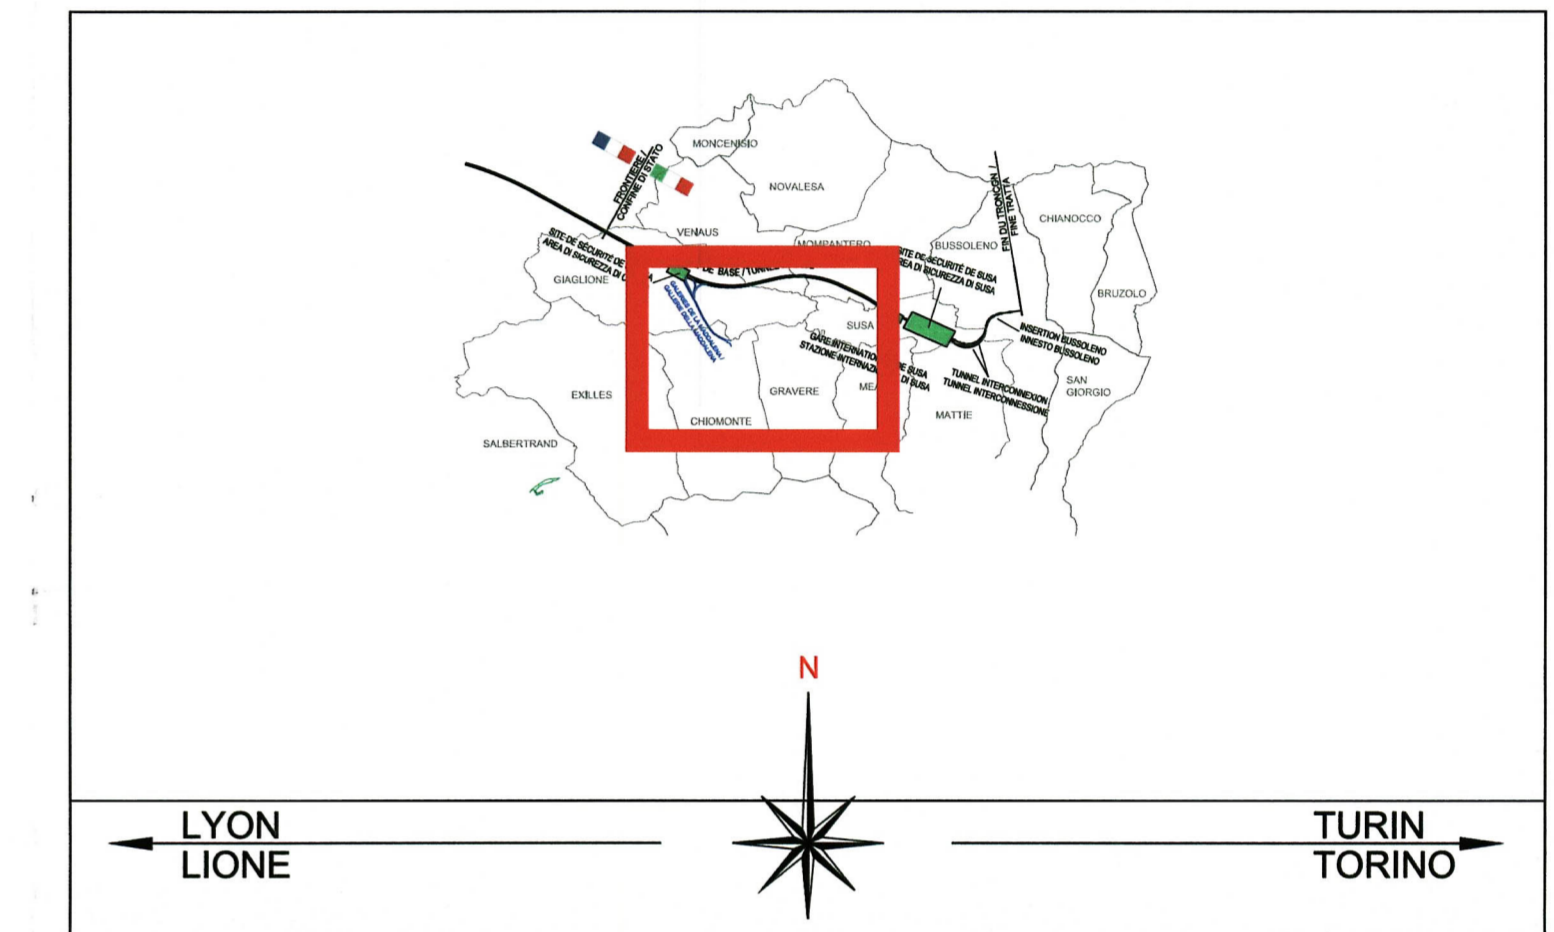

LIAISON LYON - TURIN / COLLEGAMENTO TORINO - LIONE

Partie commune franco-italienne / Section transfrontalière  
 Parte comune italo-francese / Sezione transfrontaliera

NOUVELLE LIGNE LYON TURIN - NUOVA LINEA TORINO LIONE  
 PARTIE COMMUNE FRANCO-ITALIENNE - PARTE COMUNE ITALO-FRANCESE

PARTIE IN TERRITORIO ITALIANO - PROGETTO IN VARIANTE  
 (OTTEMPERANZA ALLA PRESCRIZIONE N. 235 DELLA DELIBERA CIPE 19/2015)  
 CUP C11J05000030001 - PROGETTO DEFINITIVO

GENIE CIVIL / OPERE CIVILI  
 CONSTRUCTION - COSTRUZIONE  
 CHANTIERS MADDALENA - CANTIERIZZAZIONI MADDALENA  
 VOIRIE DE CHANTIER - VIABILITA' DI CANTIERE  
 VOIRIE PÉRIMÈTRE MADDALENA OUEST - DÉPLACEMENT DE LA LIAISON ROUTIÈRE  
 CHIOMONTE-GIAGLIONE - PROFIL EN LONG  
 VIABILITA' PERIMETRALE MADDALENA OVEST - SPOSTAMENTO COLLEGAMENTO  
 CHIOMONTE-GIAGLIONE - PROFILU LONGITUDINALE

Indice	Data / Data	Modificazioni / Modifiche	Elaborato / Concepito da	Verificato / Controllato da	Autorizzato / Autorizzato da
0	2001/2017	Prima emissione della fase PRP-PRV / Prima emissione della fase PRP-PRV	G. VERGNANO (St. Quaranta)	F. MAGNORFI C. CONIBENE	L. CHANTRON A. MORDASINI
A	14/03/2017	Relazione sulla variante commentata TELT / Relazione a seguito commenti TELT	G. VERGNANO (St. Quaranta)	F. MAGNORFI C. CONIBENE	L. CHANTRON A. MORDASINI

Code Doc: P R V C 3 A T S 3 7 9 0 7 A A P P L A  
 Phase / Fase: Sigle étude / Sigla: Emetteur / Emittente: Numero: Indice: Statut / Stato: Type / Tipo:

ADRESSE GED / INDIRIZZO GED: C3A // // 33 48 10 40 03

ÉCHELLE / SCALA: 1:1000/100