

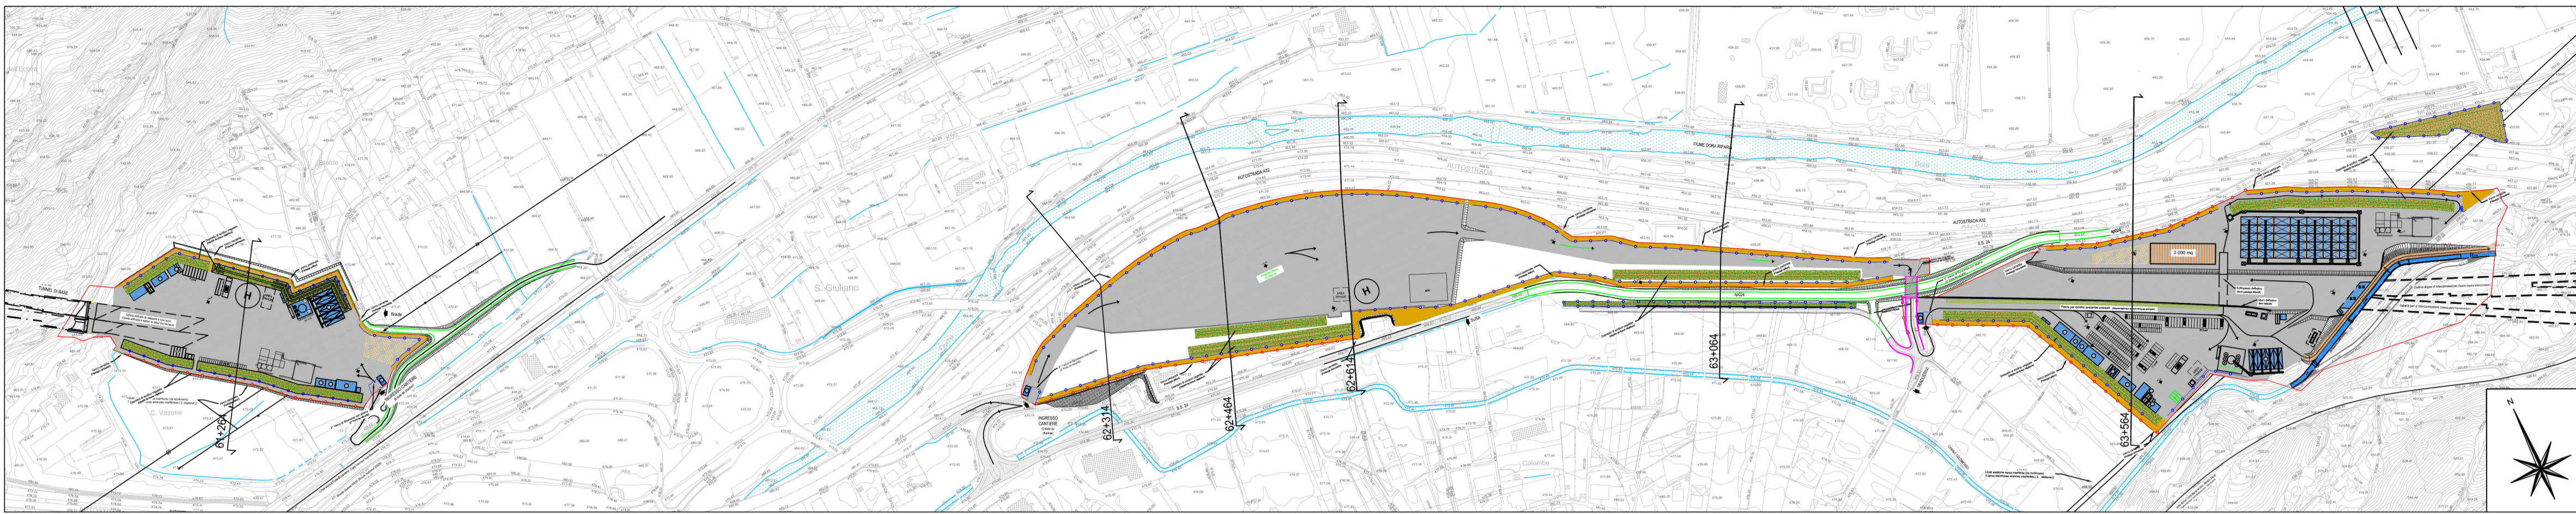



- PRV_C3A_6040_33-50-01_10-03_Relazione illustrativa Cantiere imbocco ovest Tunnel di Interconnessione
- PRV_C3A_7838_33-50-01_30-33_Area Susa e Imbocco Ovest TdI Planimetria da T0+36 a T0+78
- PRV_C3A_7839_33-50-01_30-34_Area Susa e Imbocco Ovest TdI Planimetria da T0+79 a T0+96
- PRV_C3A_7840_33-50-01_30-35_Area Susa e Imbocco Ovest TdI Planimetria da T0+97 a F.L.
- PRV_C3A_7841_33-50-01_30-36_Area Susa e Imbocco Ovest TdI Planimetria su ortofoto da T0+36 a T0+78
- PRV_C3A_7842_33-50-01_30-37_Area Susa e Imbocco Ovest TdI Planimetria su ortofoto da T0+79 a T0+96
- PRV_C3A_7843_33-50-01_30-38_Area Susa e Imbocco Ovest TdI Planimetria su ortofoto da T0+97 a F.L.
- PRV_C3A_1487_33-50-01_40-02_Imbocco Est TdI ed Area di lavoro di Susa - Sezioni
- PRV_C3A_6018_33-01-02_40-01_Chiusura di cantiere, recinzioni

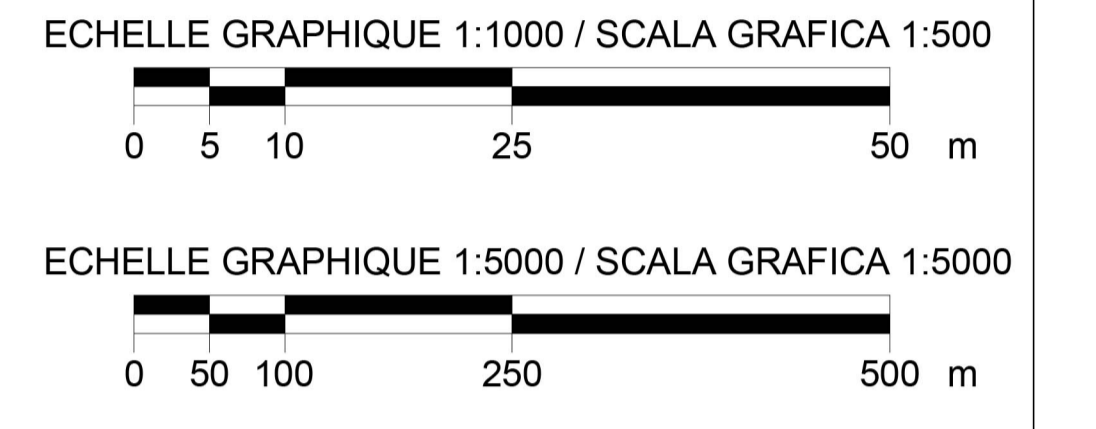


Sezione PK 62+614 BP

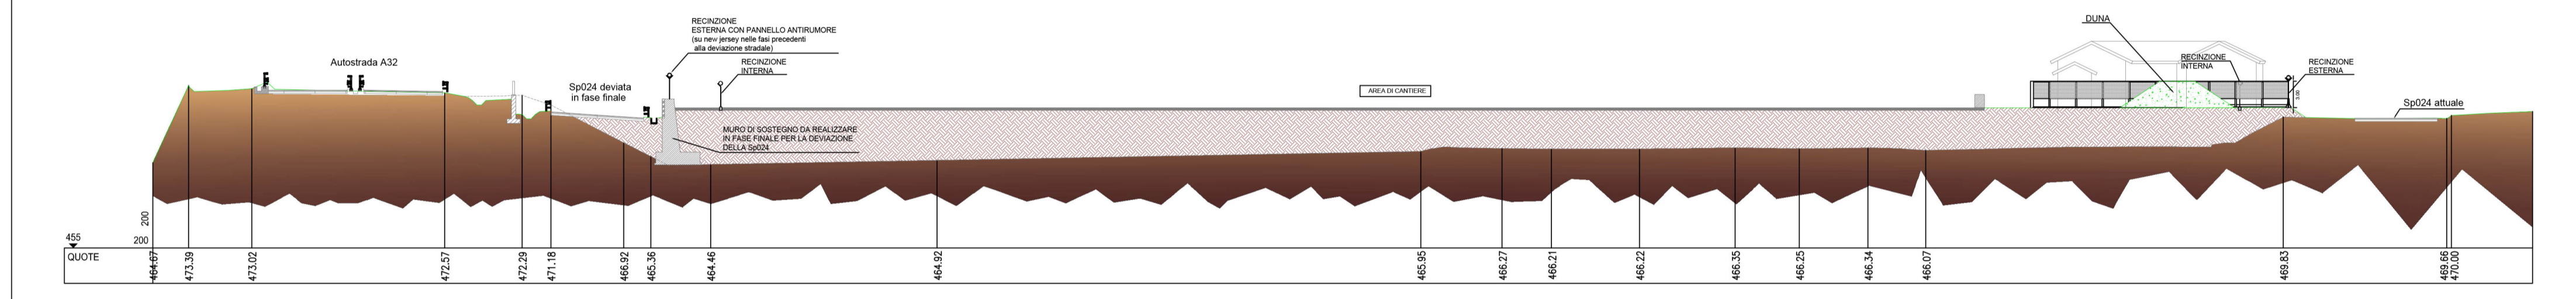


Sezione PK 63+064 BP

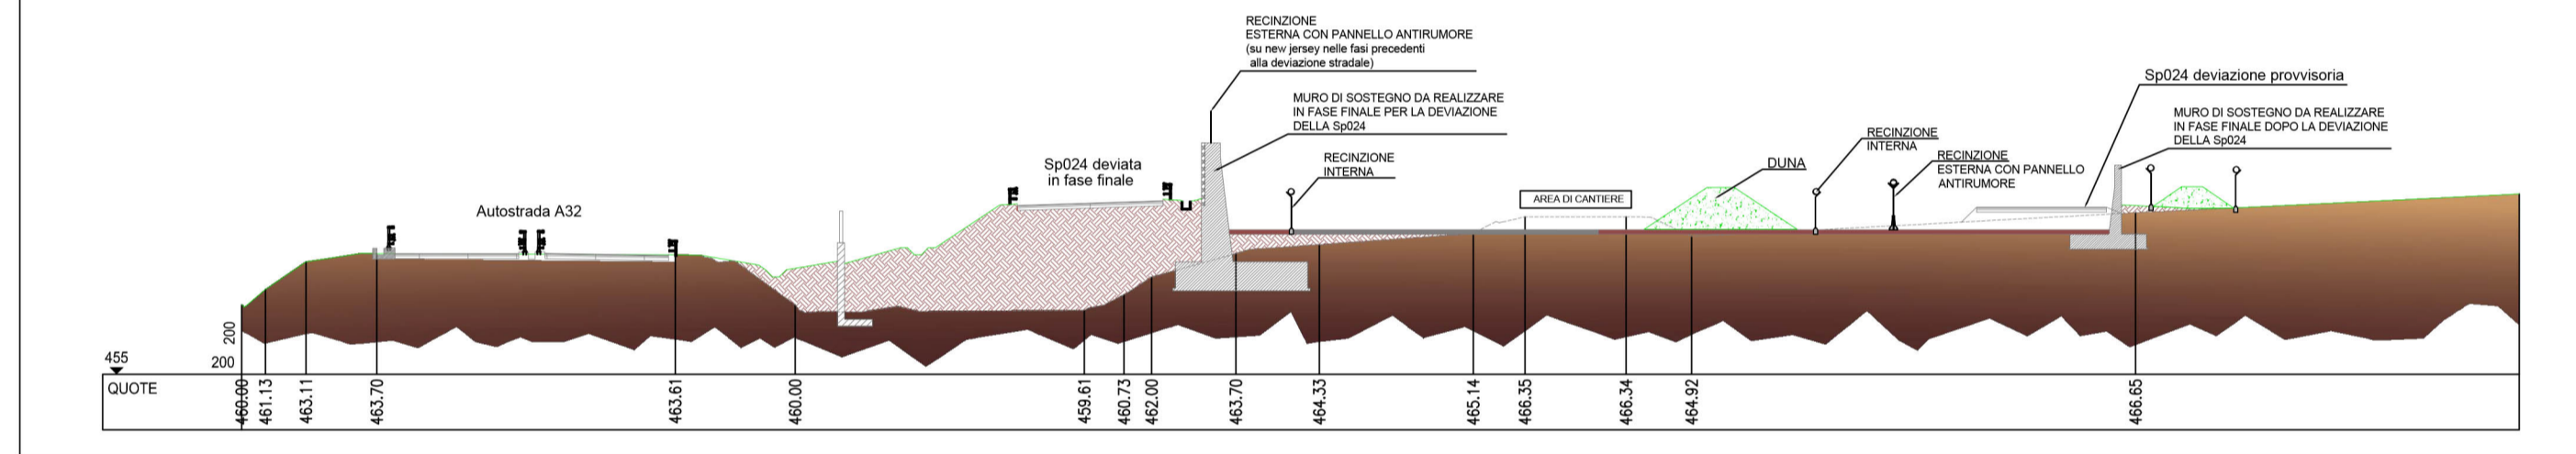

Sezione PK 63+564 BP

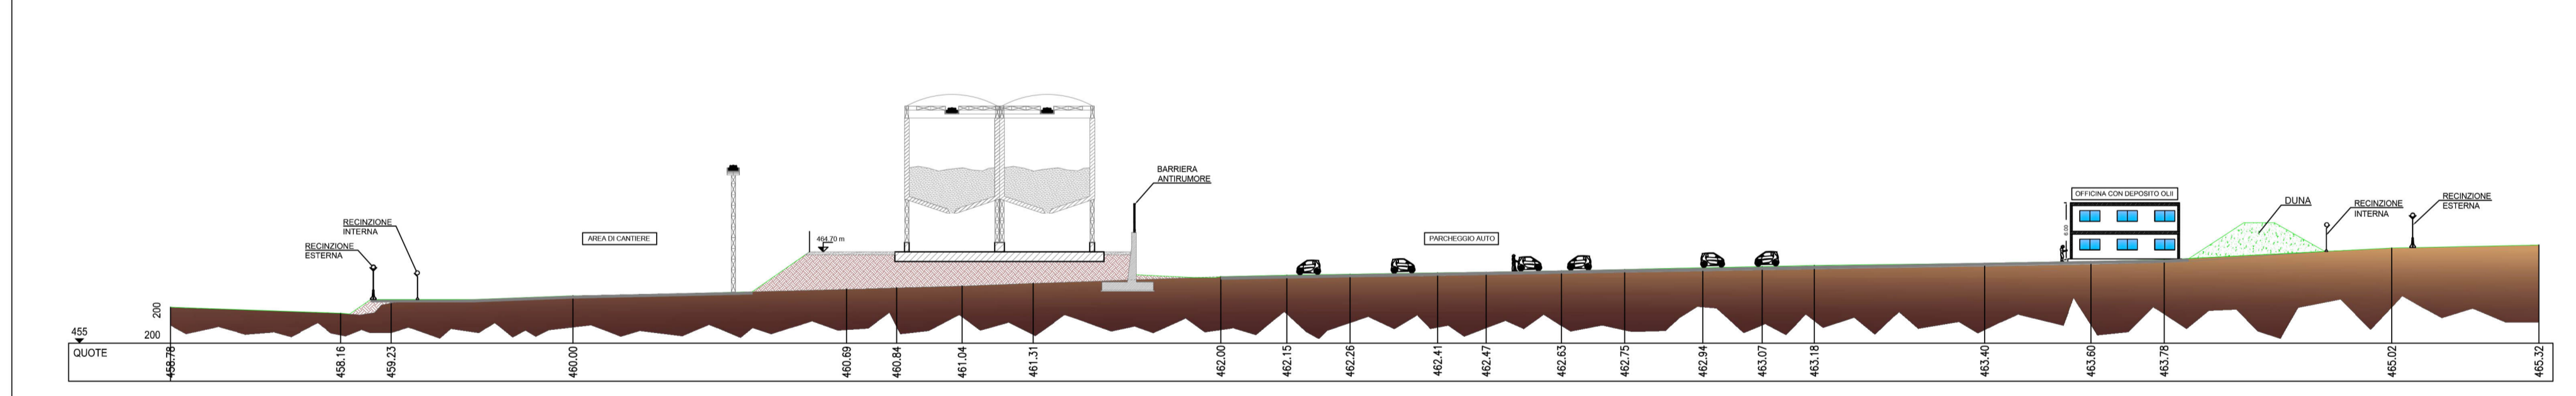

PARTICOLARE RECINZIONE DI SICUREZZA / DÉTAIL BARRIÈRE DE SÉCURITÉ
Echelle 1:100 en A1 / Scala 1:100 in A1

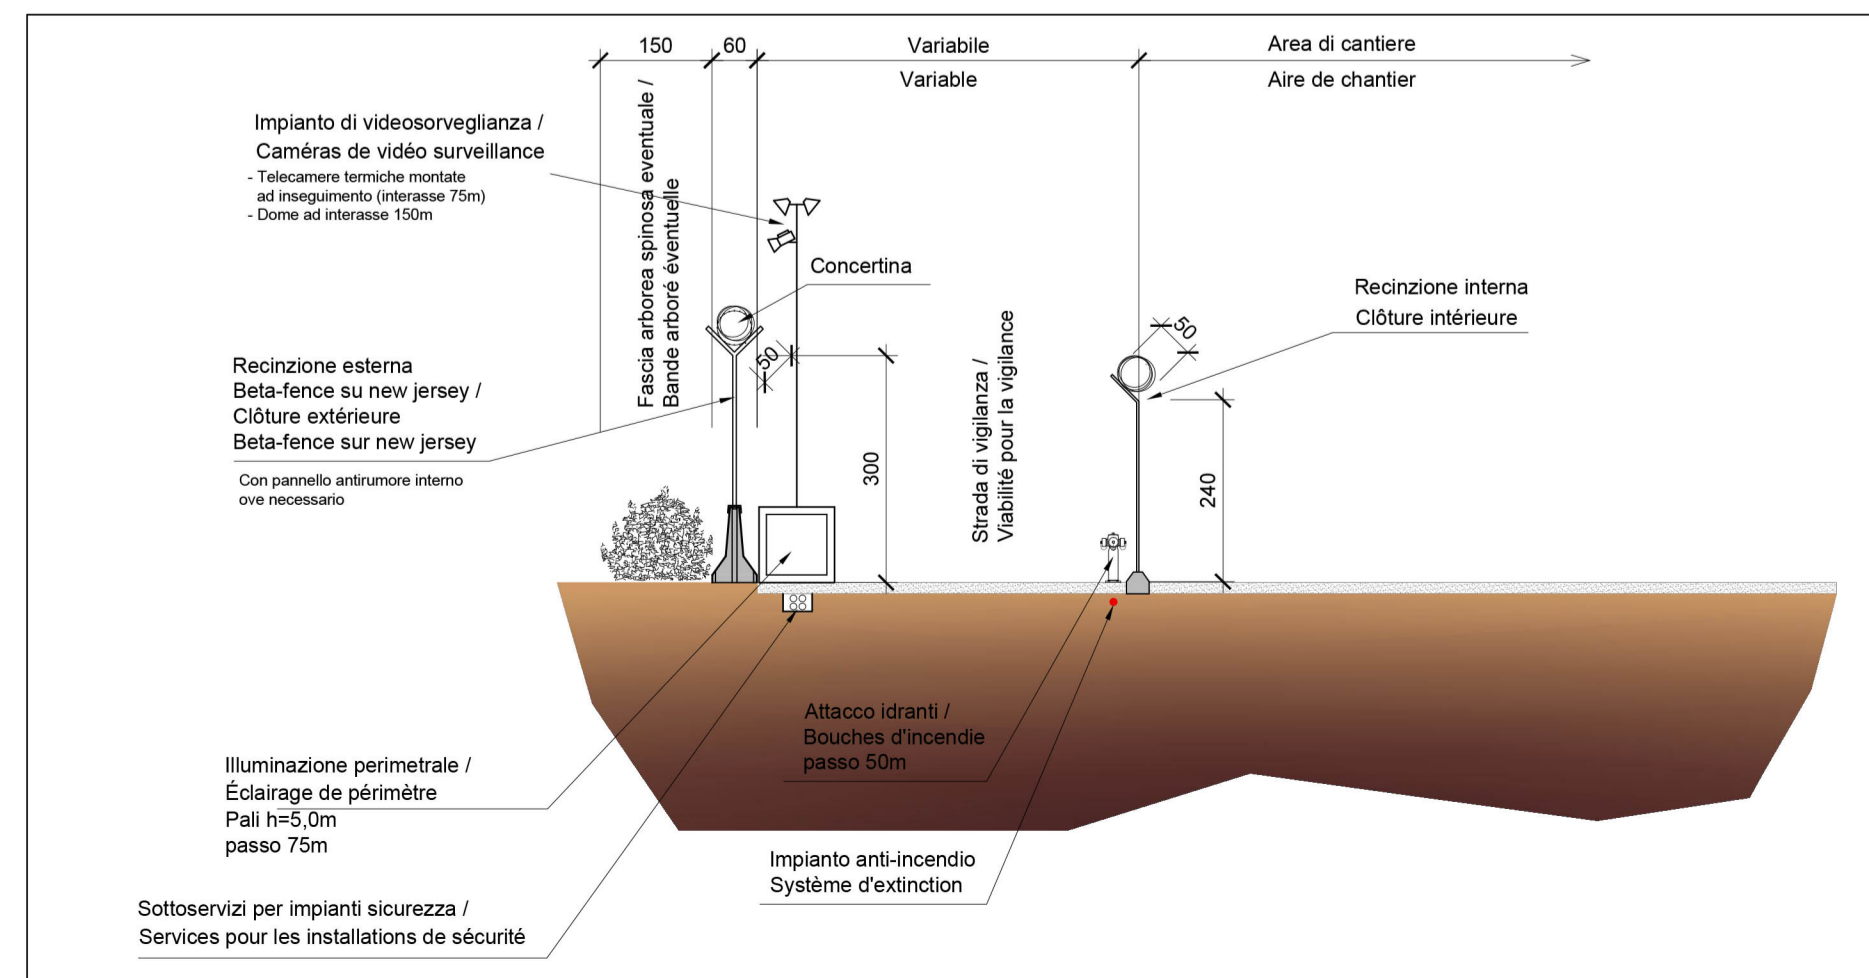

LIASON LYON - TURIN / COLLEGAMENTO TORINO - LIONE
Partie commune franco-italienne / Section transfrontalière
Parte comune italo-francese / Sezione transfrontaliera

NOUVELLE LIGNE LYON TURIN - NUOVA LINEA TORINO LIONE
PARTIE COMMUNE FRANCO-ITALIENNE - PARTE COMUNE ITALO-FRANCESE
PARTE IN TERRITORIO ITALIANO - PROGETTO IN VARIANTE
(OTTEMPERANZA ALLA PRESCRIZIONE N. 235 DELLA DELIBERA CIPE 19/2015)
CUP C11J05000030001 - PROGETTO DEFINITIVO
GENIE CIVIL - OPERE CIVILI
CONSTRUCTION - COSTRUZIONE
CHANTIERS - CANTIERIZZAZIONI - PIANA DI SUSA
GÉNÉRALITÉS - GENERALE
AIRE "SUSA AUTOPORTO" ET CHANTIER "IMBOCCO OVEST TUNNEL D'INTERCONNECTION" - COUPES TRANSVERSALE
AREA SUSA AUTOPORTO E CANTIERE
IMBOCCO OVEST TUNNEL D'INTERCONNECTION - SEZIONI TRASVERSALI

Indice	Date / Data	Modificazioni / Modifiche	Elaborati per / Concepito da	Verificati per / Controllato da	Autorizzati da
0	31/01/2013	Première diffusion - Prima emissione	D. GALLINA (LOM) C. LIBERATORE (SEA)	M. RUSSO C. OGNIBENE	L. CHANTRON M. PANTALEO
A	06/02/2013	Passage au statut AP / Passaggio allo stato AP	D. GALLINA (LOM) C. LIBERATORE (SEA)	M. RUSSO C. OGNIBENE	L. CHANTRON M. PANTALEO
B	16/12/2016	Première diffusion phase PRF-PRV / Prima emissione fase PRF-PRV	C. RINALDI (LOM) R. SALSOLA (LOM)	F. MAGNORFI C. OGNIBENE	L. CHANTRON A. MORDASINI
C	30/03/2017	Révision suite aux commentaires TELT / Revisione a seguito commenti TELT	C. RINALDI (LOM) R. SALSOLA (LOM)	F. MAGNORFI C. OGNIBENE	L. CHANTRON A. MORDASINI

Code Doc: P R V C 3 A T S 3 1 4 8 8 C A P P L A
Phase / Fase: Sigla draw / Sign: Émetteur / Emittente: Numero: Indice: Statut / Stato: Type / Tipo:

ADRESSE GED / INDIRIZZO GED: C3A // // 33 50 01 40 03

ÉCHELLE / SCALA: 1:500