

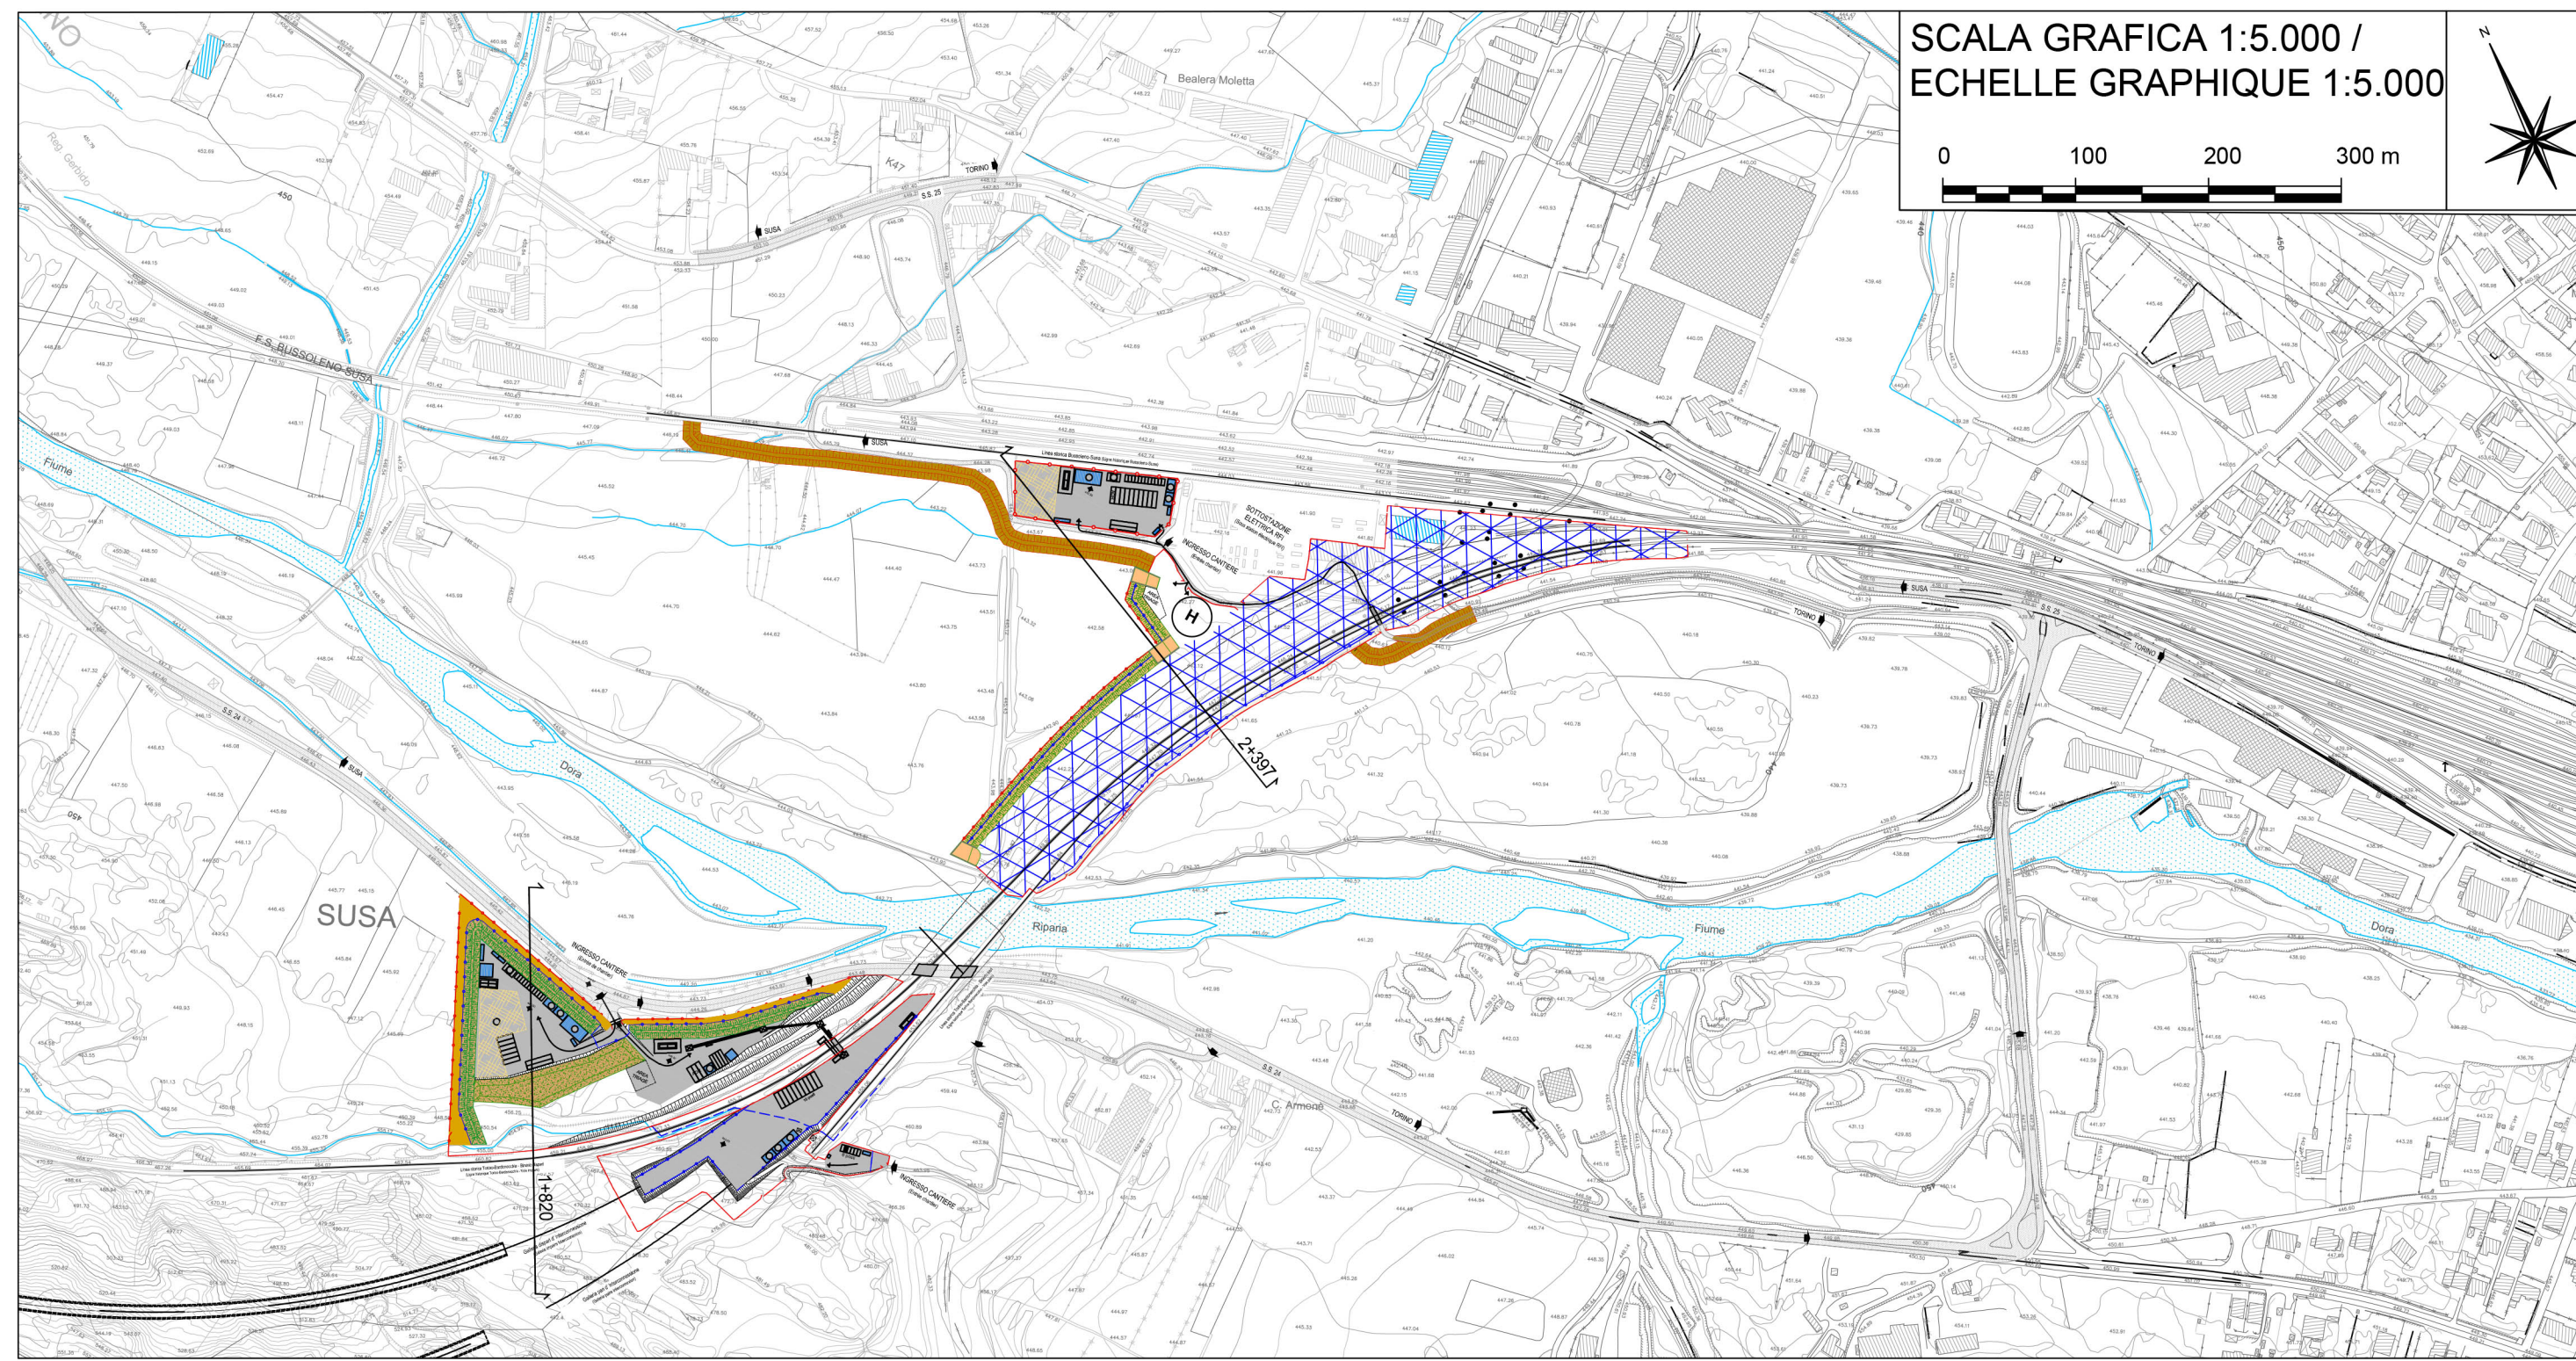



VUE EN PLAN CHANTIER DE T0+36 A T0+67 / PLANIMETRIA CANTIERE DA T0+36 A T0+67

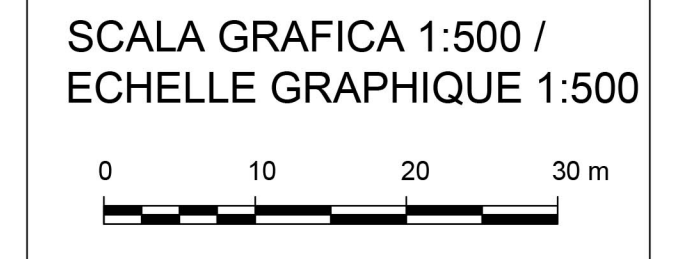


VUE D'ENSEMBLE / PIANO DI LOCALIZZAZIONE

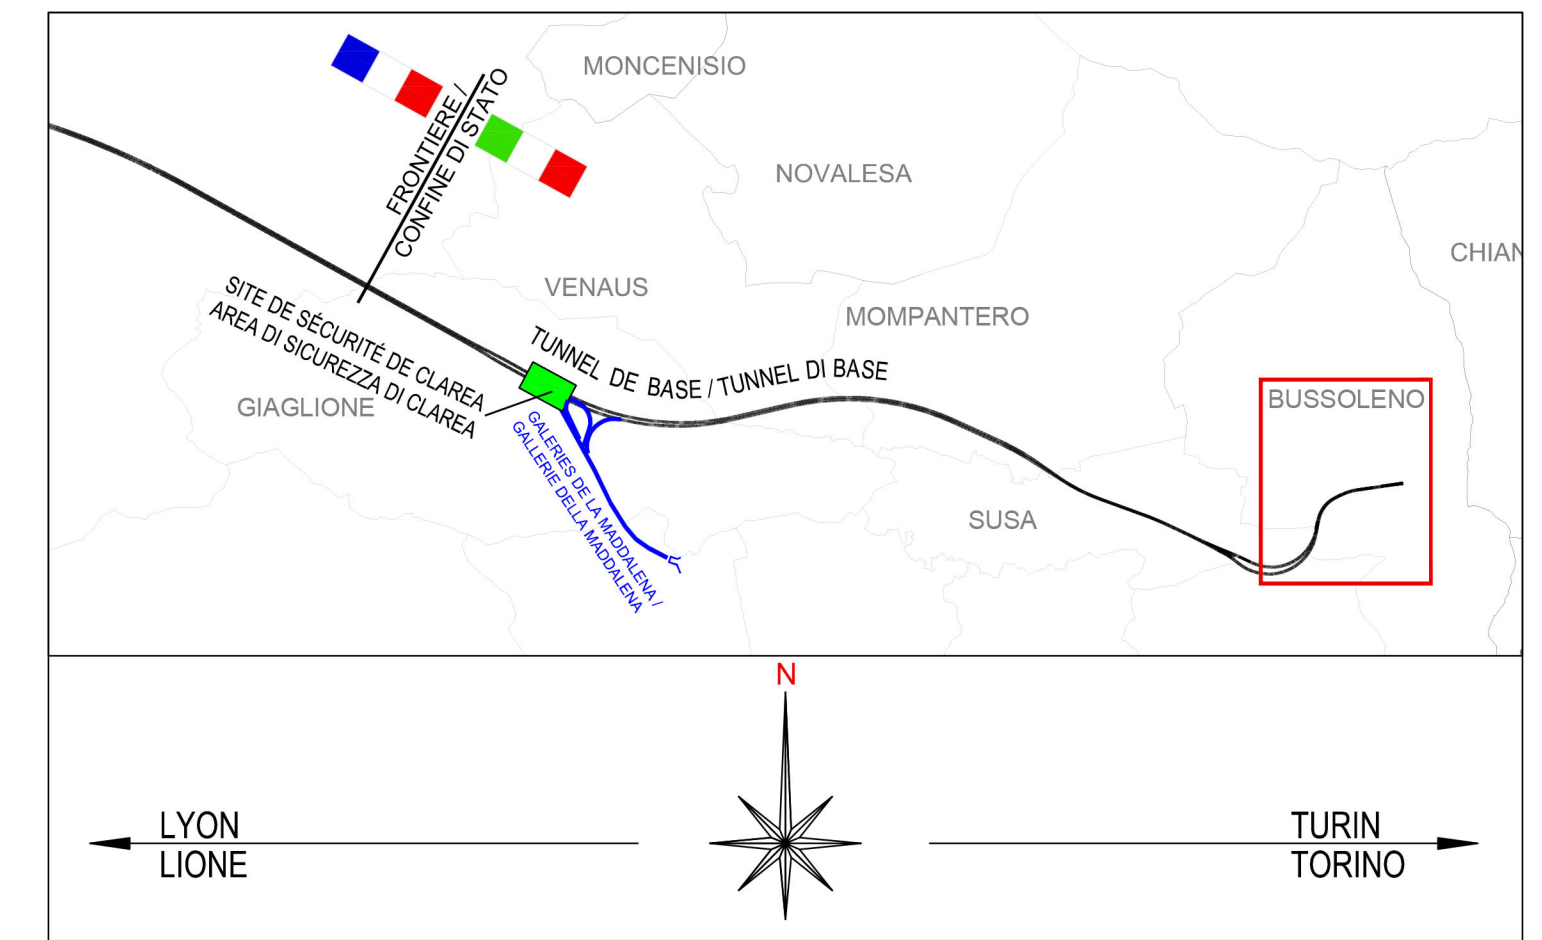


Sezione PK 1+820 BD

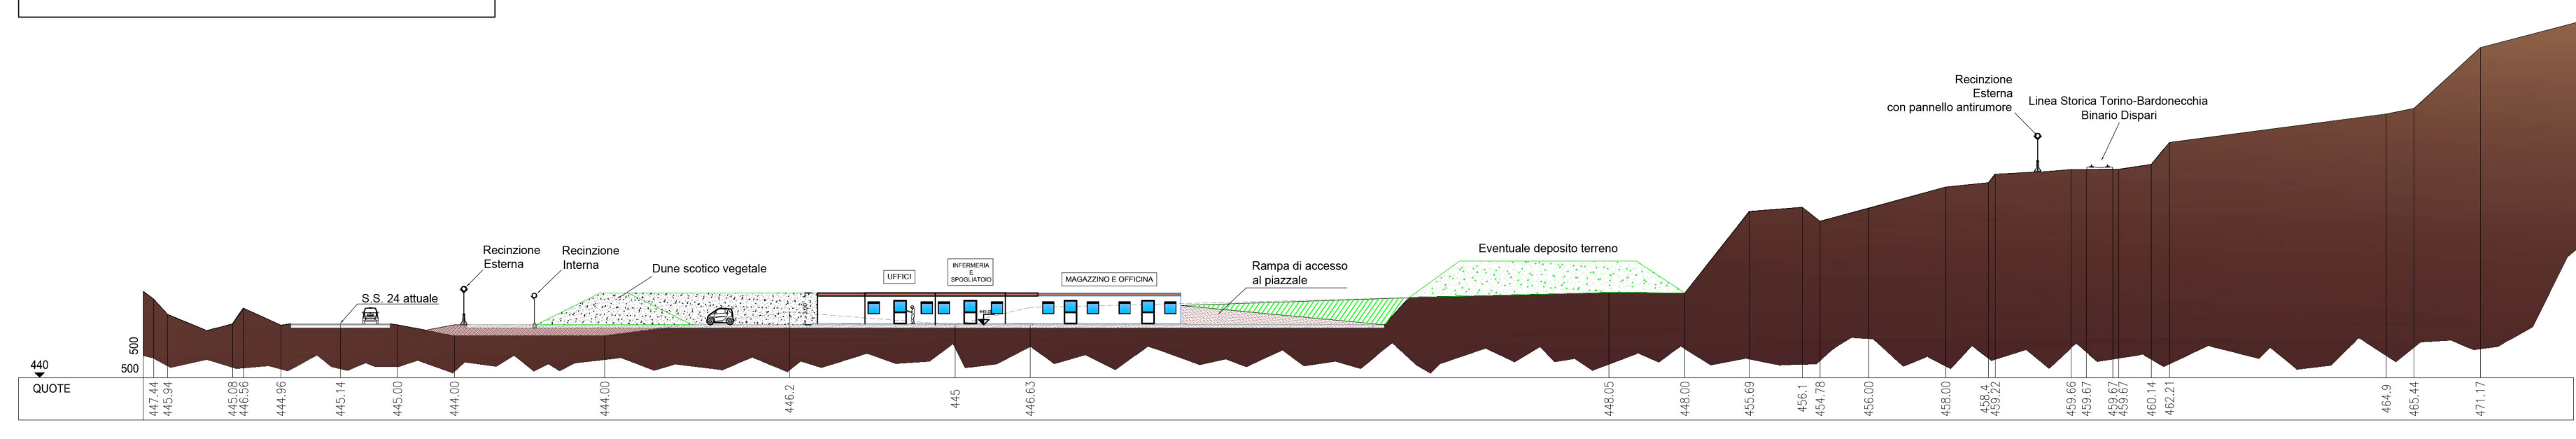

Sezione PK 2+397 BD

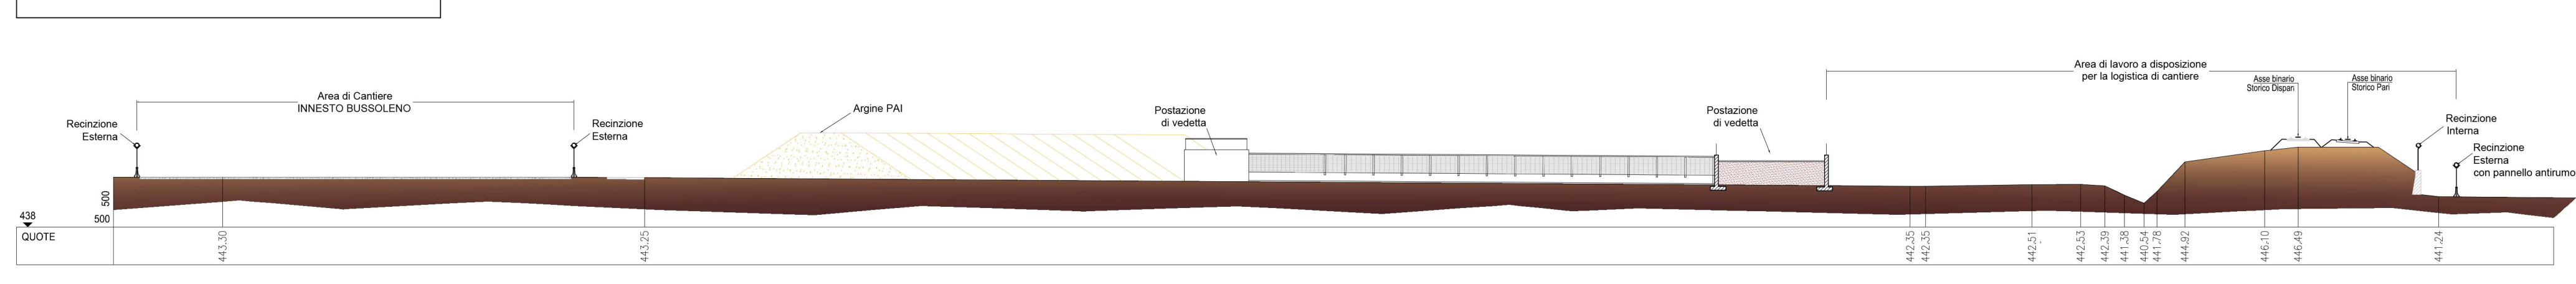

PARTICOLARE RECINZIONE DI SICUREZZA / DÉTAIL BARRIÈRE DE SÉCURITÉ  
Echelle 1:100 en A1 / Scala 1:100 in A1

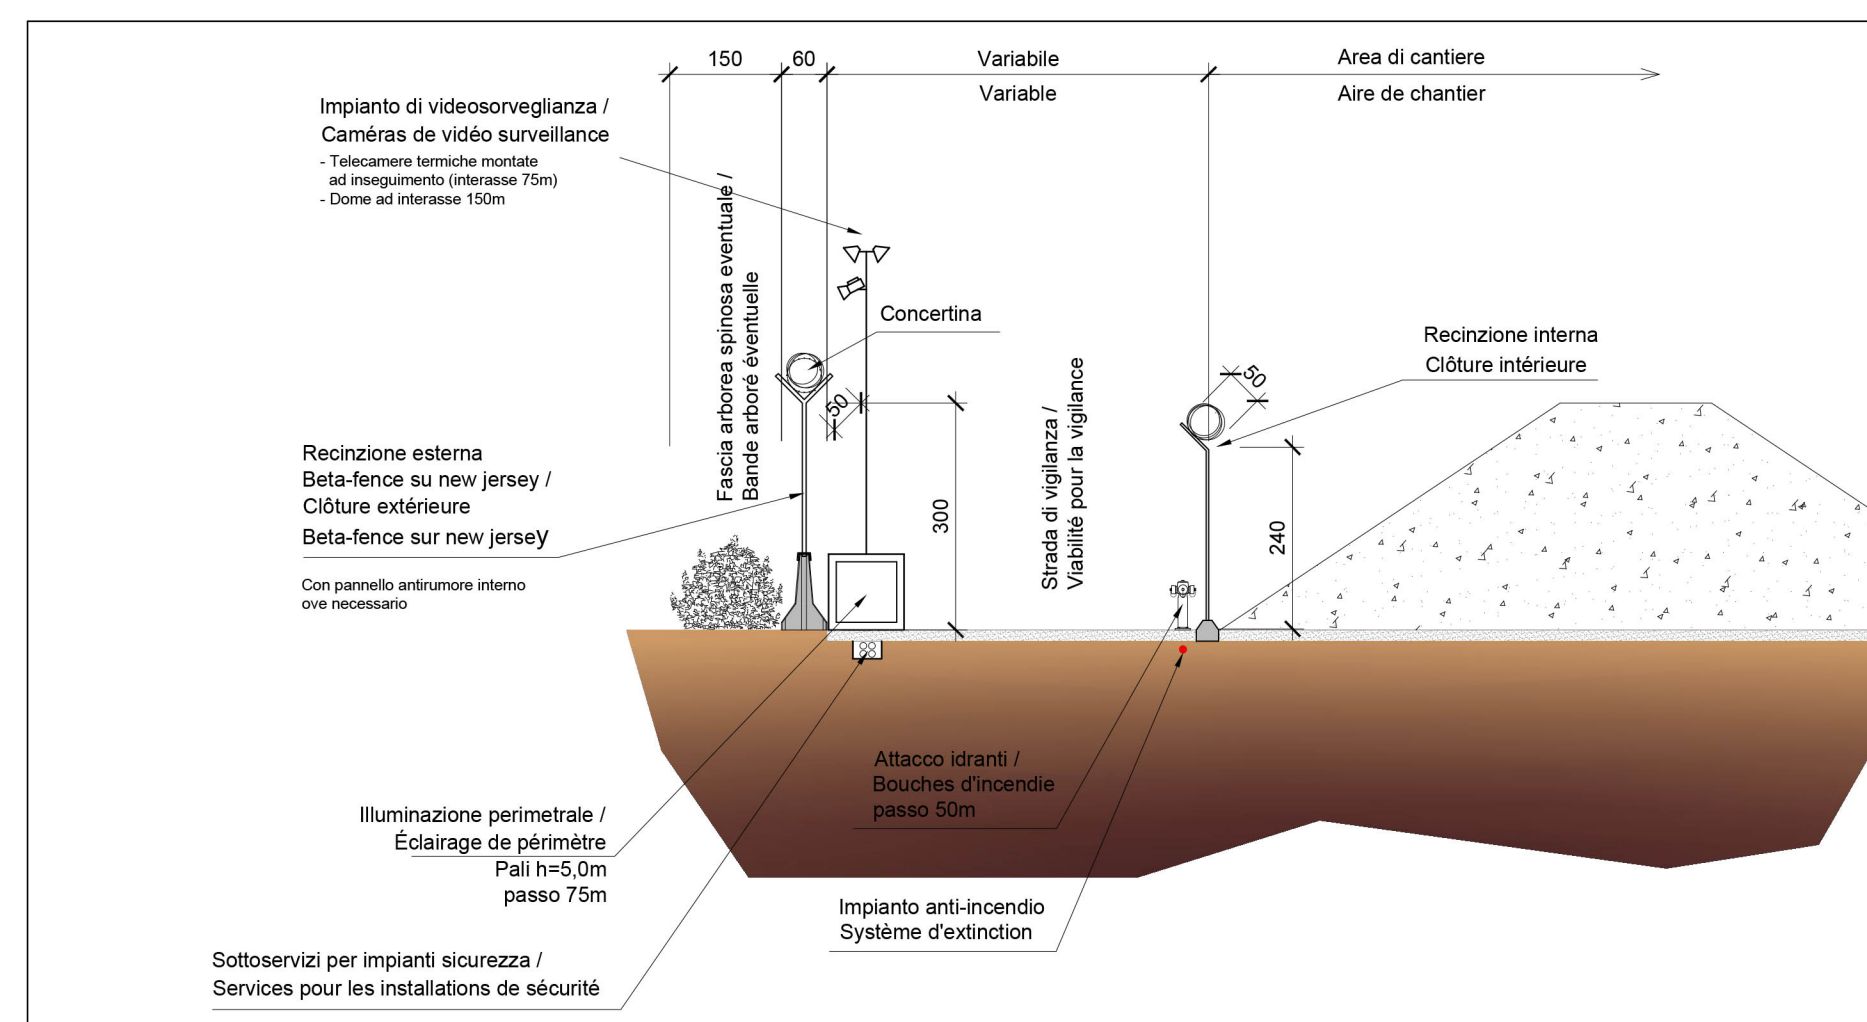

DOCUMENTI DI RIFERIMENTO / DOCUMENTS DE REFERENCE

- PRV\_C3A\_TS3\_6041\_RELAZIONE ILLUSTRATIVA CANTIERE "IMBOCCO EST TUNNEL DI INTERCONNESSIONE" E CANTIERE "INNESTO BUSSOLENO"
- PRV\_C3A\_TS3\_7870\_PLANIMETRIA CANTIERE "IMBOCCO EST TUNNEL DI INTERCONNESSIONE" E CANTIERE "INNESTO BUSSOLENO" DA T0+36 A T0+67
- PRV\_C3A\_TS3\_7871\_PLANIMETRIA CANTIERE "IMBOCCO EST TUNNEL DI INTERCONNESSIONE" E CANTIERE "INNESTO BUSSOLENO" DA T0+68 A FINE LAVORI
- PRV\_C3A\_TS3\_8018\_CHIUSURE DI CANTIERE, BARRIERE E RECINZIONI

**LIASON LYON - TURIN / COLLEGAMENTO TORINO - LIONE**  
 Partie commune franco-italienne / Section transfrontalière  
 Parte comune franco-italiana / Sezione transfrontaliera

**NOUVELLE LIGNE LYON TURIN - NUOVA LINEA TORINO LIONE**  
 PARTIE COMMUNE FRANCO-ITALIENNE - PARTE COMUNE ITALO-FRANCESE

**PARTE IN TERRITORIO ITALIANO - PROGETTO IN VARIANTE**  
 (OTTEMPERANZA ALLA PRESCRIZIONE N. 235 DELLA DELIBERA CIPE 19/2015)  
 CUP C11J05000030001 - PROGETTO DEFINITIVO

**GENIE CIVIL - OPERE CIVILI**  
**CONSTRUCTION - COSTRUZIONE**  
**CHANTIERS - INSERTION À BUSSOLENO - CANTIERIZZAZIONI - INNESTO A BUSSOLENO**  
**GÉNÉRALITÉS - GENERALE**

**CHANTIER IMBOCCO EST TUNNEL D'INTERCONNESSIONE-COUPÉ TRANSVERSALE**  
**CANTIERE IMBOCCO EST TUNNEL D'INTERCONNESSIONE-SEZIONE TRASVERSALE**

Indice	Date / Data	Modifications / Modifiche	Elaborato per / Concepito da	Verificato / Controllato da	Autorizzato per / Autorizzato da
D	30/11/2012	Première diffusion / Prima emissione	D. GALLINA (L.O.M) C. LIBERATORE (SEA)	M. RUSSO C. OGIBENE	L. CHANTRON A. MANCARELLA
A	31/01/2013	Révision suite aux commentaires LTF / Revisione a seguito commenti LTF	D. GALLINA (L.O.M) C. LIBERATORE (SEA)	M. RUSSO C. OGIBENE	L. CHANTRON M. PANTALEO
B	16/12/2016	Première diffusion phase PRF-PRV / Prima emissione fase PRF-PRV	C. RINALDI (L.O.M) R. SALSÀ (L.O.M)	F. MAGNORFI C. OGIBENE	L. CHANTRON A. MORDASINI
C	26/03/2017	Révision suite aux commentaires TELT / Revisione a seguito commenti TELT	C. RINALDI (L.O.M) R. SALSÀ (L.O.M)	F. MAGNORFI C. OGIBENE	L. CHANTRON A. MORDASINI
D	13/04/2017	Passage au statut AP / Passaggio allo stato AP	C. RINALDI (L.O.M) R. SALSÀ (L.O.M)	F. MAGNORFI C. OGIBENE	L. CHANTRON A. MORDASINI

Code Doc: P R V C 3 A T S 3 6 5 1 7 D A P P L A  
 Phase / Fase: Sigle étude / Sigla: Émetteur / Emittente: Numero: Indice: Statut / Stato: Type / Tipo: A

ADRESSE GED / INDIRIZZO GED: C3A // // 33 68 01 40 01

ÉCHELLE / SCALA: 1:500