


Documenti di riferimento / Documents de référence:

- PRV_C3A_7860_33-75-01_10-01_Relazione tecnico - illustrativa
- PRV_C3A_7861_33-75-01_30-01_Planimetria area industriale Salbertrand
- PRV_C3A_7863_33-75-01_40-01_Sezioni area industriale Salbertrand
- PRV_C3A_7864_33-75-01_30-03_Planimetria Salbertrand occupazioni fascia B
- PRV_C3A_7860_33-75-01_10-01_Relazione di calcolo muri
- PRV_C3A_7866_33-75-01_30-04_Planimetria e sezioni tipo muri binari
- PRV_C3A_7895e7896_30-90-76_30-09e23_salbertrand_Planimetria tracciamento 500_0

ECHELLE GRAPHIQUE 1:2000 / SCALA GRAFICA 1:2000

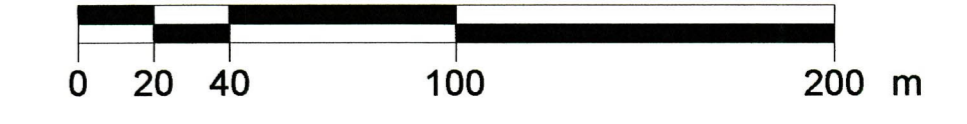

SYSTEME DE REFERENCE LTF 2004c / SISTEMA DI RIFERIMENTO LTF 2004c

LIAISON LYON - TURIN / COLLEGAMENTO TORINO - LIONE
 Partie commune franco-italienne / Sezione transfrontaliera

NOUVELLE LIGNE LYON TURIN - NUOVA LINEA TORINO LIONE
 PARTIE COMMUNE FRANCO-ITALIENNE - PARTE COMUNE ITALO-FRANCESE
 PARTE IN TERRITORIO ITALIANO - PROGETTO IN VARIANTE
 (OTTEMPERANZA ALLA PRESCRIZIONE N. 235 DELLA DELIBERA CIPE 19/2015)
 CUP C11J0500030001 - PROGETTO DEFINITIVO

GENIE CIVIL - OPERE CIVILI
 CONSTRUCTION - COSTRUZIONE
 CHANTIERS - SALBERTRAND - CANTIERIZZAZIONI - SALBERTRAND
 GÉNÉRALITÉS - GENERALE

**AIRE INDUSTRIELLE DE SALBERTRAND - VUE EN PLAN SUR PHOTO AERIENNE
 AREA INDUSTRIALE DI SALBERTRAND-PLANIMETRIA SU ORTOFOTO**

Indice	Date / Data	Modifications / Modifiche	Établi par / Concepiti da	Vérifiés par / Controllati da	Autorisés par / Autorizzati da
0	15/11/2016	Première diffusion / Prima emissione	C. RINALDI (LOM)	F. MAGNORFI	L. CHANTRON
A	17/03/2017	Révision suite aux commentaires TELT / Revisione a seguito commenti TELT	C. RINALDI (LOM)	F. MAGNORFI C. OGNIBENE	L. CHANTRON A. MORDASINI

Code Doc	P	R	V	C	3	A	T	S	3	7	8	6	2	A	A	P	P	L	A
	Phase / Fase	Signé / Firmato	Signé / Firmato	Émetteur / Emittente	Numéro	Indice	Statut / Stato	Type / Tipo											

ADRESSE GED / INDIRIZZO GED: C3A // // 33 75 01 30 02

ECHELLE / SCALA: 1:2000

- | | | | |
|----|---|----|--|
| 1 | UFFICI (Bureaux de chantier) | 26 | PESA (bilancia) |
| 2 | GUARDIANA (guardianaggio) | 29 | IMPIANTO DI VALORIZZAZIONE (Usine de valorisation) |
| 3 | SPOGLIATOIO (Vestiaires) | 32 | IMPIANTO PREFABBRICAZIONE CONCI (Usine de prefabrication voissours) |
| 4 | INFERMERIA (infirmerie) | 33 | AREA STOCCAGGIO CONCI CON CARRO PONTE (Aire de stockage voissours avec pont roulant) |
| 5 | LOCALE VISITATORI (Local visiteurs) | 34 | AREA STOCCAGGIO MATERIALE PRE-VALORIZZAZIONE |
| 6 | PARCHEGGIO AUTOVEICOLI (Parking véhicules) | 35 | GRUPPI ELETTROGENI (Groupes électrogènes) |
| 7 | PARCHEGGIO AUTOMEZZI DI CANTIERE (Parking véhicules de chantier) | 39 | FASCIO MANUTENZIONE/RICOVERO TRENNI + OFFICINA (Passeiois de voie trains entretien) |
| 8 | OFFICINA + DEPOSITI OLI, GRASSI, ETC. (CON BACINO DI RITENZIONE) (Atelier mécanique + dépôt (huiles, graisses, etc.) avec bac de rétention) | 41 | IMPIANTO DI CARICAMENTO SU TRENO (Usine de chargement sur train) |
| 9 | OFFICINA ELETTRICA + DEPOSITO CAVI (Atelier électrique + dépôt câbles) | | AREA DI ESONDAZIONE CON QTI/50 (Zone d'inondation avec débit QTI/50) |
| 10 | MAGAZZINO (Magasin) | | AREA DI ESONDAZIONE CON QTI/200 (Zone d'inondation avec débit QTI/200) |
| 13 | CABINA CONSEGNA ENEL O CABINE DI DISTRIBUZIONE (Poste de livraison + ENEL + ou poste de livraison de distribution) | | AREA DI ESONDAZIONE CON Q=80% (Zone d'inondation avec débit Q=80%) |
| 17 | IMPIANTO TRATTAMENTO ACQUE (Installation des traitements des eaux) | | FASCIA FLUVIALE "A" (Bande Fluviale "A") |
| 19 | IMPIANTO DISTRIBUZIONE GASOLIO SOSPESO (CON BACINO DI RITENZIONE) (Station de distribution gasoil suspendu (avec bac de rétention)) | | FASCIA FLUVIALE "B" (Bande Fluviale "B") |
| 22 | STOCCAGGIO AGGREGATI C/S (Stockage agrégats pour béton) | | FASCIA FLUVIALE "C" (Bande Fluviale "C") |
| 24 | IMPIANTO LAVAGGIO MEZZI DI CANTIERE (Installation pour nettoyage véhicules de chantier) | | RECINZIONE ESTERNA (Clôture extérieure) CON BARRIERA ARBOREA SPINOSA EVENTUALE |
| 25 | IMPIANTO LAVAGGIO RUOTE (Installation pour nettoyage des roues) | | RECINZIONE INTERNA (Clôture intérieure) |
| | | | VIABILITÀ DI CANTIERE (Voie de chantier) |
| | | | STRADA DI VIGILANZA (Voie pour la vigilance) |
| | | | NASTRO TRASPORTATORE (Convoyeur) |