




Coupe A / Sezione A - Echelle 1:200 en A1 / Scala 1:200 in A1

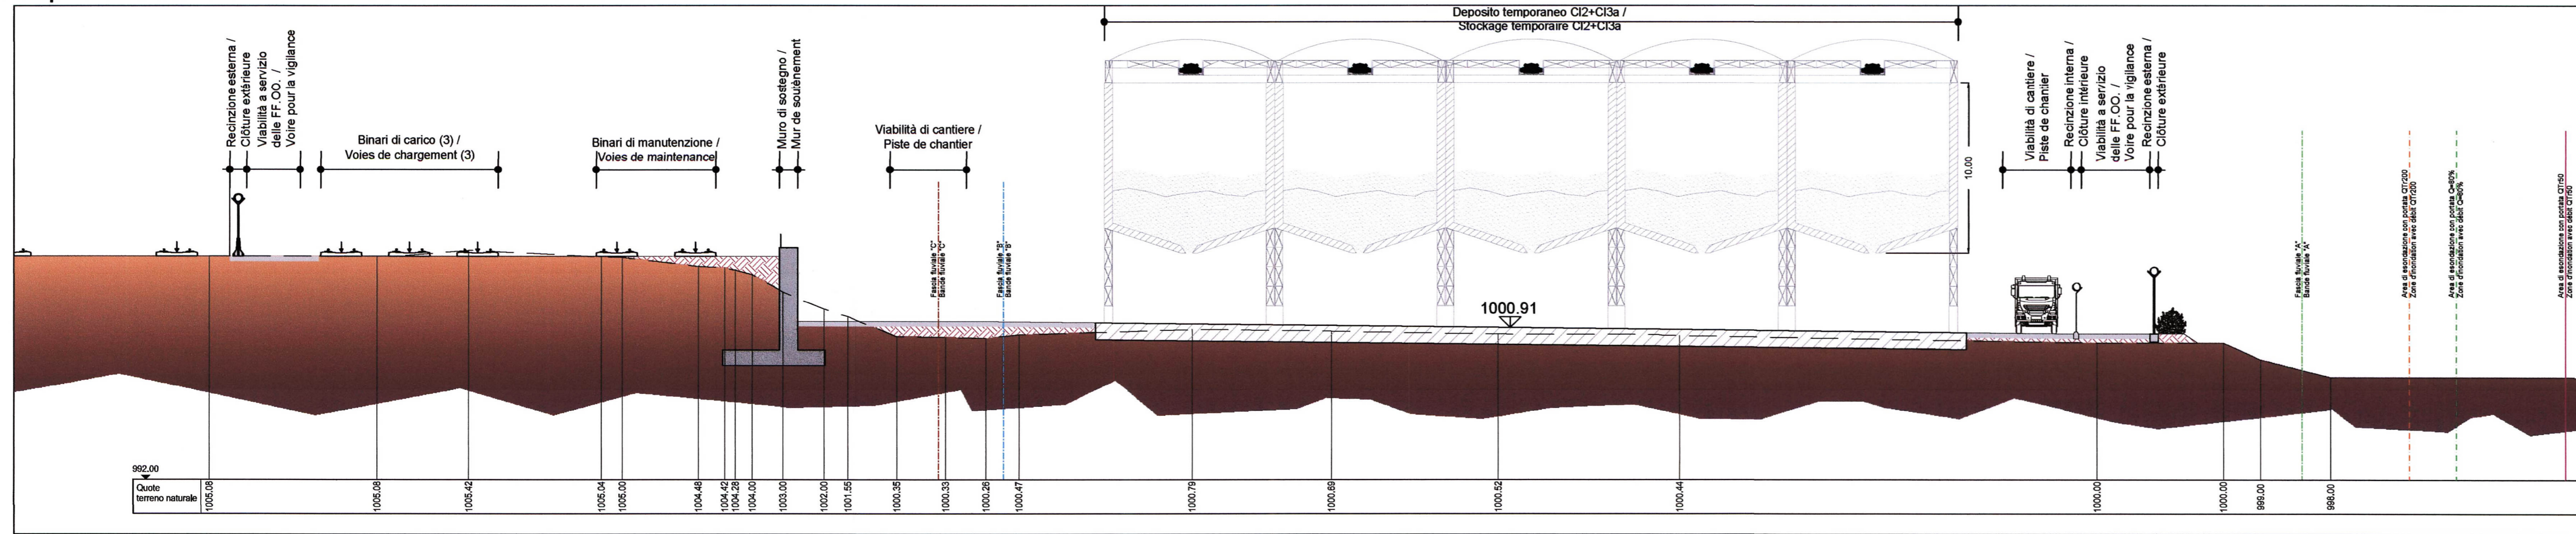


Coupe B / Sezione B - Echelle 1:200 en A1 / Scala 1:200 in A1

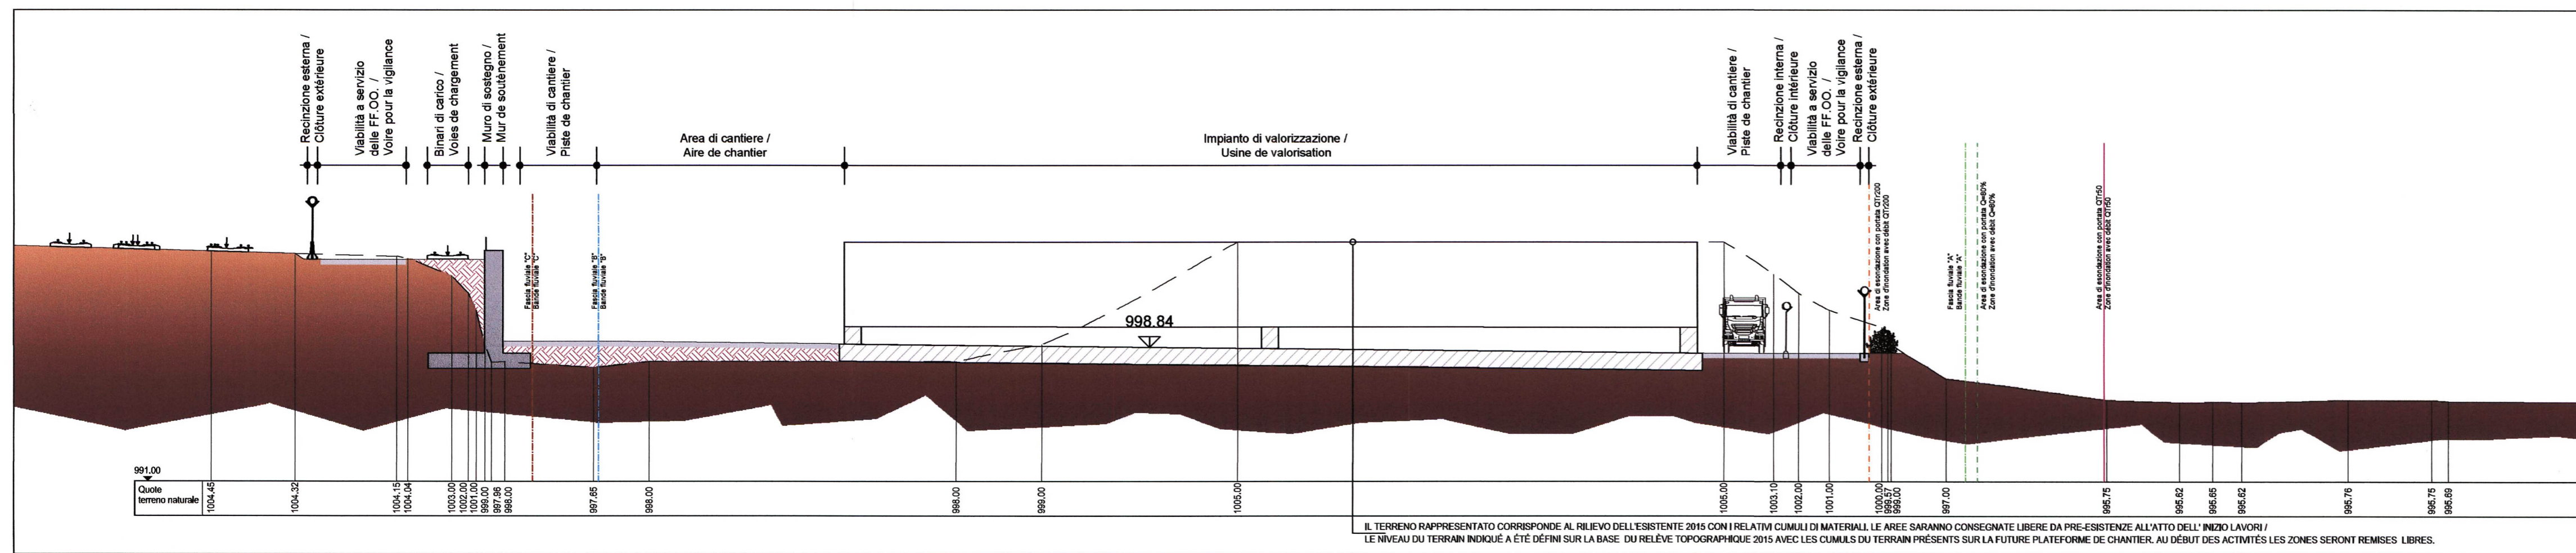

Coupe C / Sezione C - Echelle 1:200 en A1 / Scala 1:200 in A1

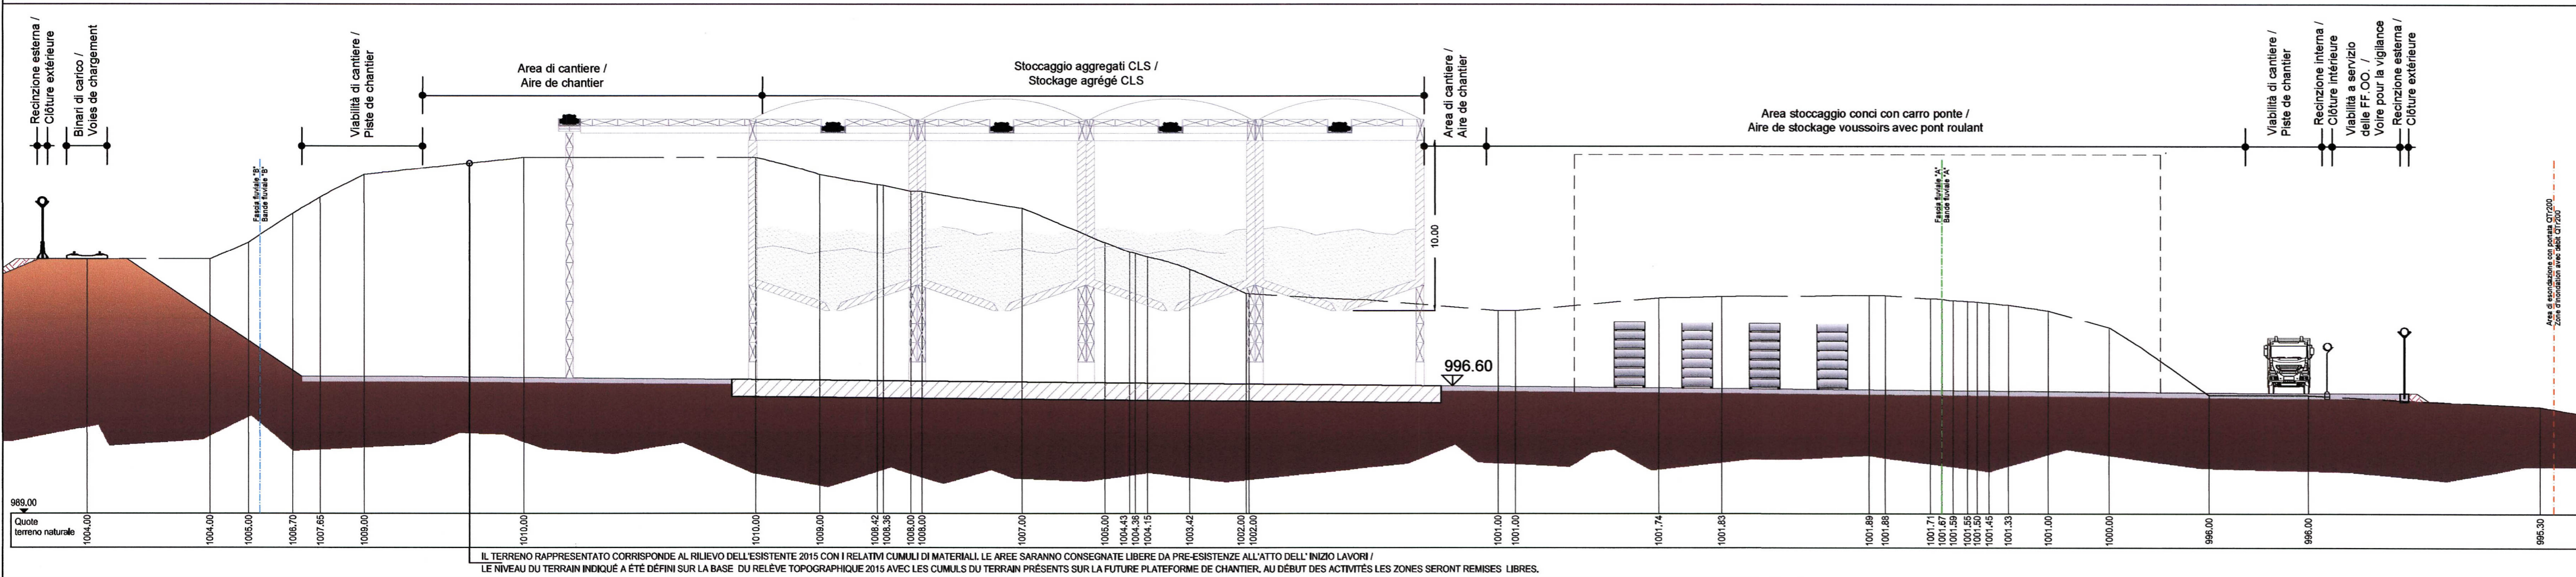


Coupe D / Sezione D - Echelle 1:200 en A1 / Scala 1:200 in A1

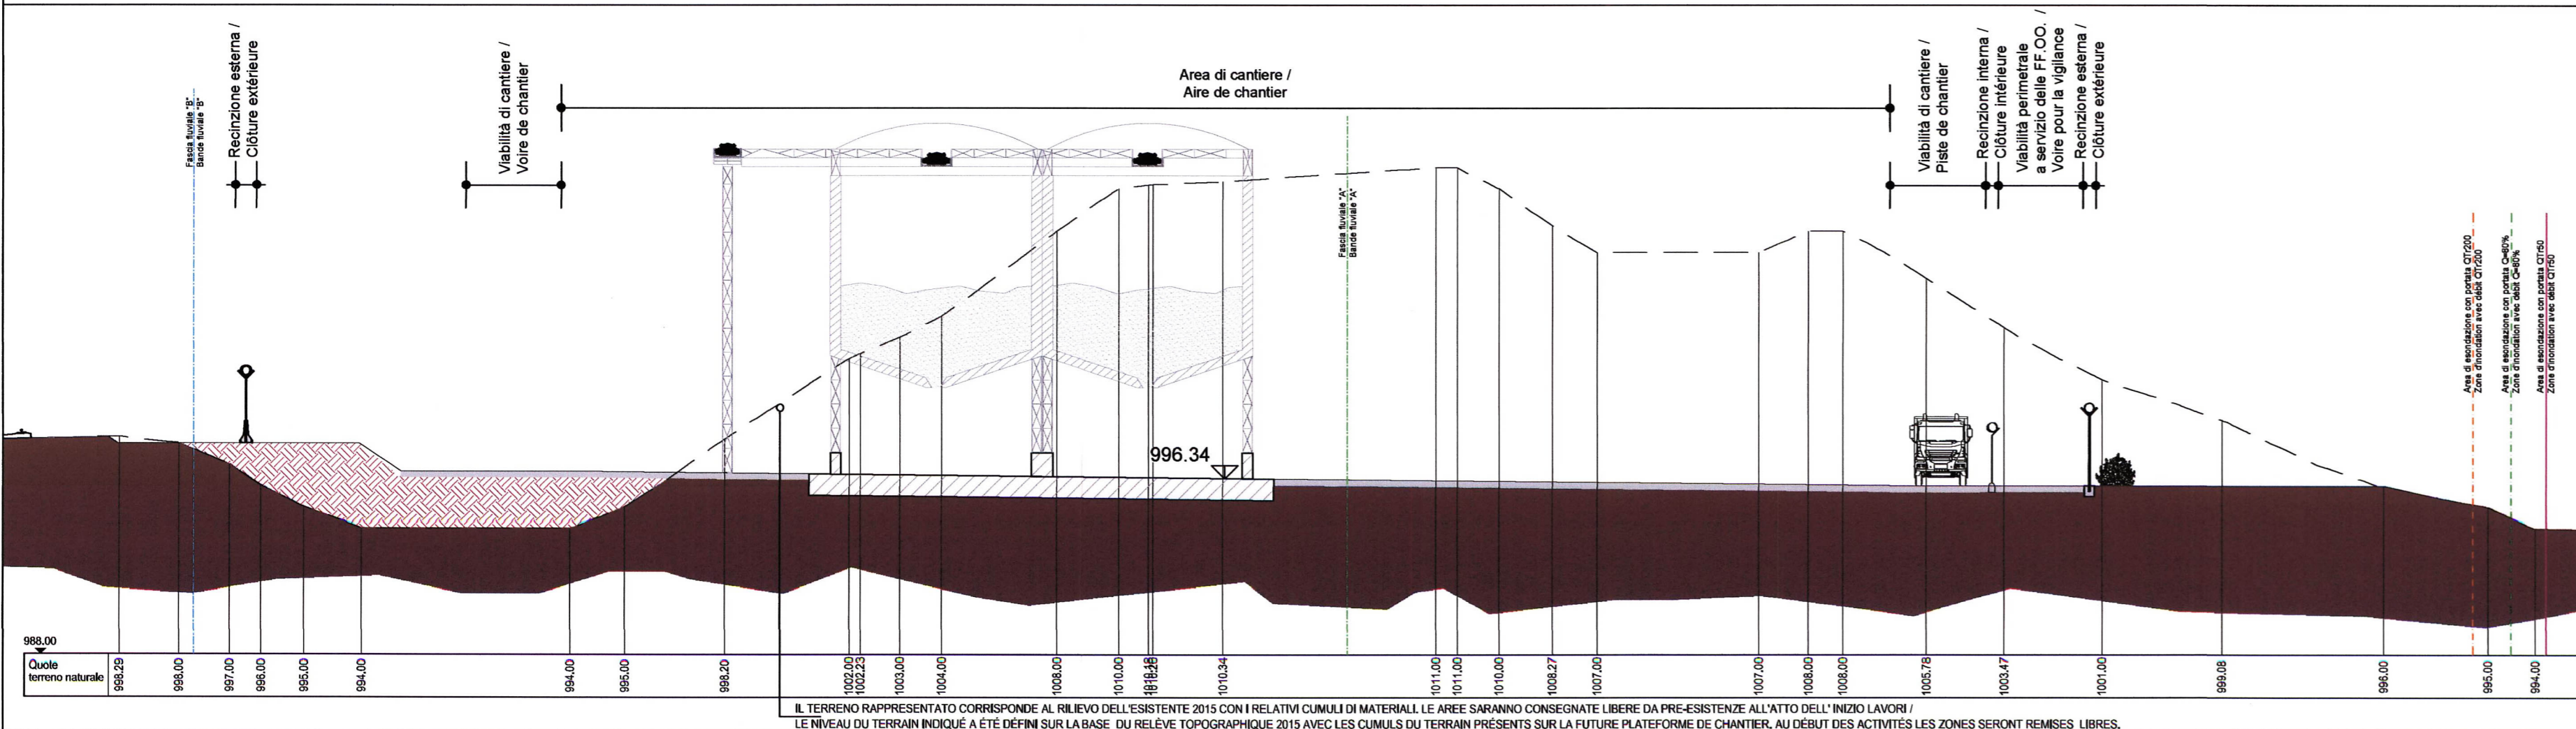


Documenti di riferimento / Documents de reference:

- PRV_C3A_7860_33-75-01_10-01_Relazione tecnico - illustrativa
- PRV_C3A_7861_33-75-01_30-01_Planimetria area industriale Salbertrand
- PRV_C3A_7862_33-75-01_30-02_Planimetria area industriale Salbertrand su ortofoto
- PRV_C3A_7864_33-75-01_30-03_Planimetria Salbertrand occupazioni fascia B
- PRV_C3A_7860_33-75-01_10-01_Relazione di calcolo muri
- PRV_C3A_7866_33-75-01_30-04_Planimetria e sezioni tipo muri binari
- PRV_C3A_7895e7896_30-90-76_30-09a23_salbertrand Planimetrie tracciamento 500_0


ECHELLE GRAPHIQUE 1:200 / SCALA GRAFICA 1:200

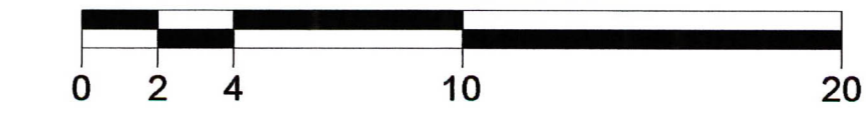


VUE D'ENSEMBLE / PIANO DI LOCALIZZAZIONE

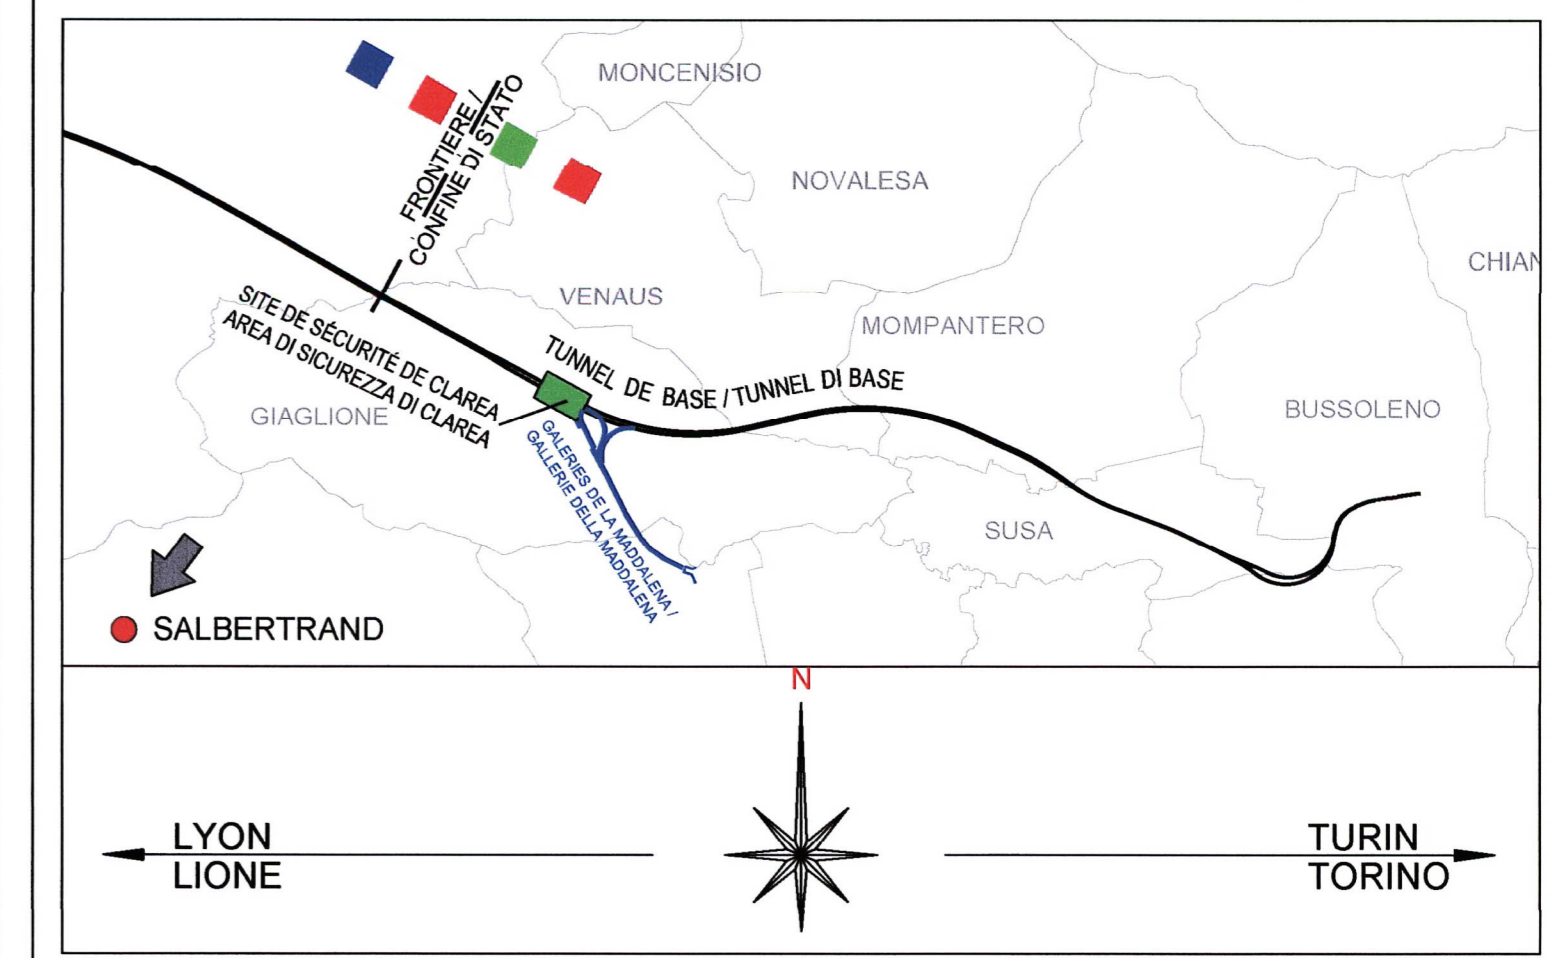

PARTICOLARE RECINZIONE DI SICUREZZA LATO FERROVIA / DÉTAIL BARRIÈRE DE SÉCURITÉ CÔTÉ RAIL

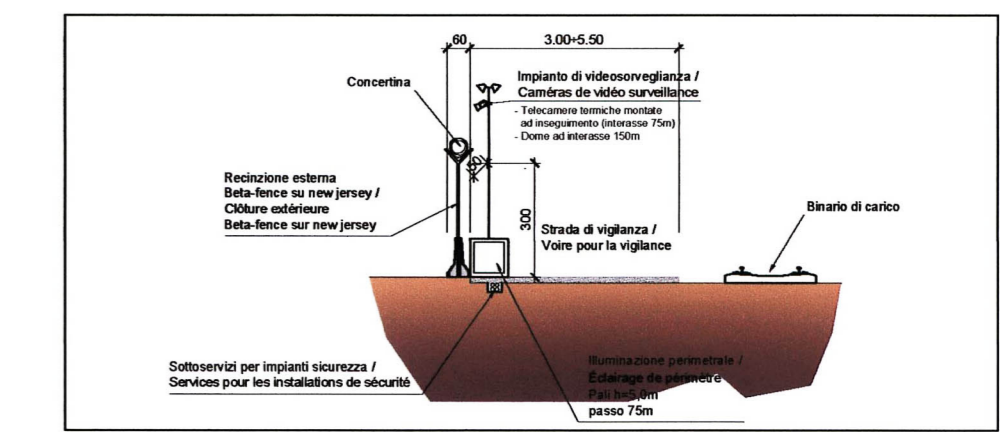

PARTICOLARE RECINZIONE DI SICUREZZA LATO FIUME / DÉTAIL BARRIÈRE DE SÉCURITÉ CÔTÉ RIVIERE

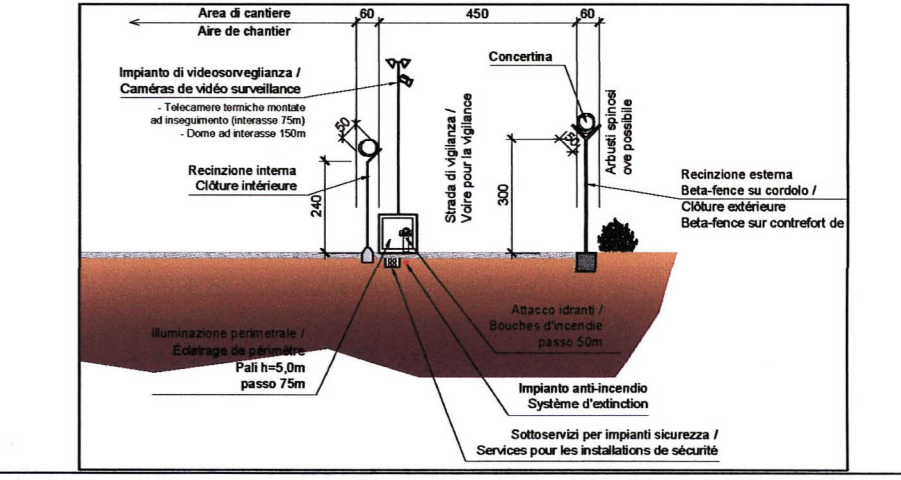

LAISON LYON - TURIN / COLLEGAMENTO TORINO - LIONE
 Partie commune franco-italienne / Section transfrontalière | Parte comune italo-francese / Sezione transfrontaliera

NOUVELLE LIGNE LYON TURIN - NUOVA LINEA TORINO LIONE
 PARTIE COMMUNE FRANCO-ITALIENNE - PARTE COMUNE ITALO-FRANCESE

PARTIE IN TERRITORIO ITALIANO - PROGETTO IN VARIANTE
 (OTTEMPERANZA ALLA PRESCRIZIONE N. 235 DELLA DELIBERA CIPE 19/2015)

CUP C11J0500030001 - PROGETTO DEFINITIVO

GENIE CIVIL - OPERE CIVILI
CONSTRUCTION - COSTRUZIONE
CHANTIERS - SALBERTRAND - CANTIERIZZAZIONI - SALBERTRAND
GÉNÉRALITÉS - GENERALE
AIRE INDUSTRIELLE DE SALBERTRAND - COUPES
AREA INDUSTRIALE DI SALBERTRAND - SEZIONI TRASVERSALI

Index	Date / Data	Modifications / Modifiche	Établi par / Concepito da	Vérifié par / Controllato da	Autorisé par / Autorizzato da
0	15/11/2016	Première diffusion / Prima emissione	C. RINALDI (LOM) R. SALSA (LOM)	F. MAGNORFI C. COGNIBENE	L. CHANTRON A. MORDASINI
A	17/03/2017	Révision suite aux commentaires TELT / Revisione a seguito commenti TELT	C. RINALDI (LOM) R. SALSA (LOM)	F. MAGNORFI C. COGNIBENE	L. CHANTRON A. MORDASINI

Code Doc P R V C 3 A T S 3 7 8 6 3 A A P P L A
 Phase / Fase | Sigle états / Sigla | Existence / Esistente | Numéro | Indice | Statut / Stato | Type / Tipo

ADRESSE GED / INDIRIZZO GED: C3A // // 33 75 01 40 01

ÉCHELLE / SCALA: 1:200

TELT sas - Savoie Technolac - Bâtiment - Homberg, 13 allée du Lac de Courcouronnes - 73370 LE BOURGET DU LAC (France)
 Tél. +33 (0) 4 79 66 56 50 - Fax +33 (0) 4 79 66 56 75
 RCS Chambéry 439 556 952 - TVA FR 03439556952
 Propriété TELT Tous droits réservés - Propriété TELT Tutti i diritti riservati