



- PILASTRO (Pilier)
- ▬ SETTO (Cléson)
- AREA DI ESONDAZIONE CON QT=50 (Zone d'inondation avec débit QT=50)
- - - AREA DI ESONDAZIONE CON QT=200 (Zone d'inondation avec débit QT=200)
- - - AREA DI ESONDAZIONE CON Q=80% (Zone d'inondation avec débit Q=80%)
- FASCIA FLUVIALE "A" (Bande Fluviale "A")
- FASCIA FLUVIALE "B" (Bande Fluviale "B")
- FASCIA FLUVIALE "C" (Bande Fluviale "C")

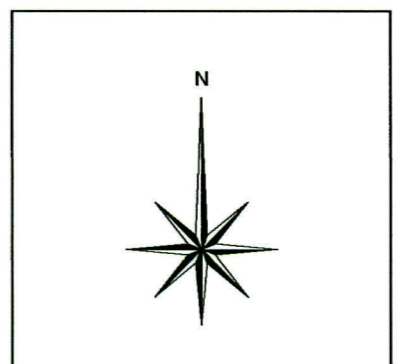

SYSTEME DE REFERENCE LTF 2004c / SISTEMA DI RIFERIMENTO LTF 2004c

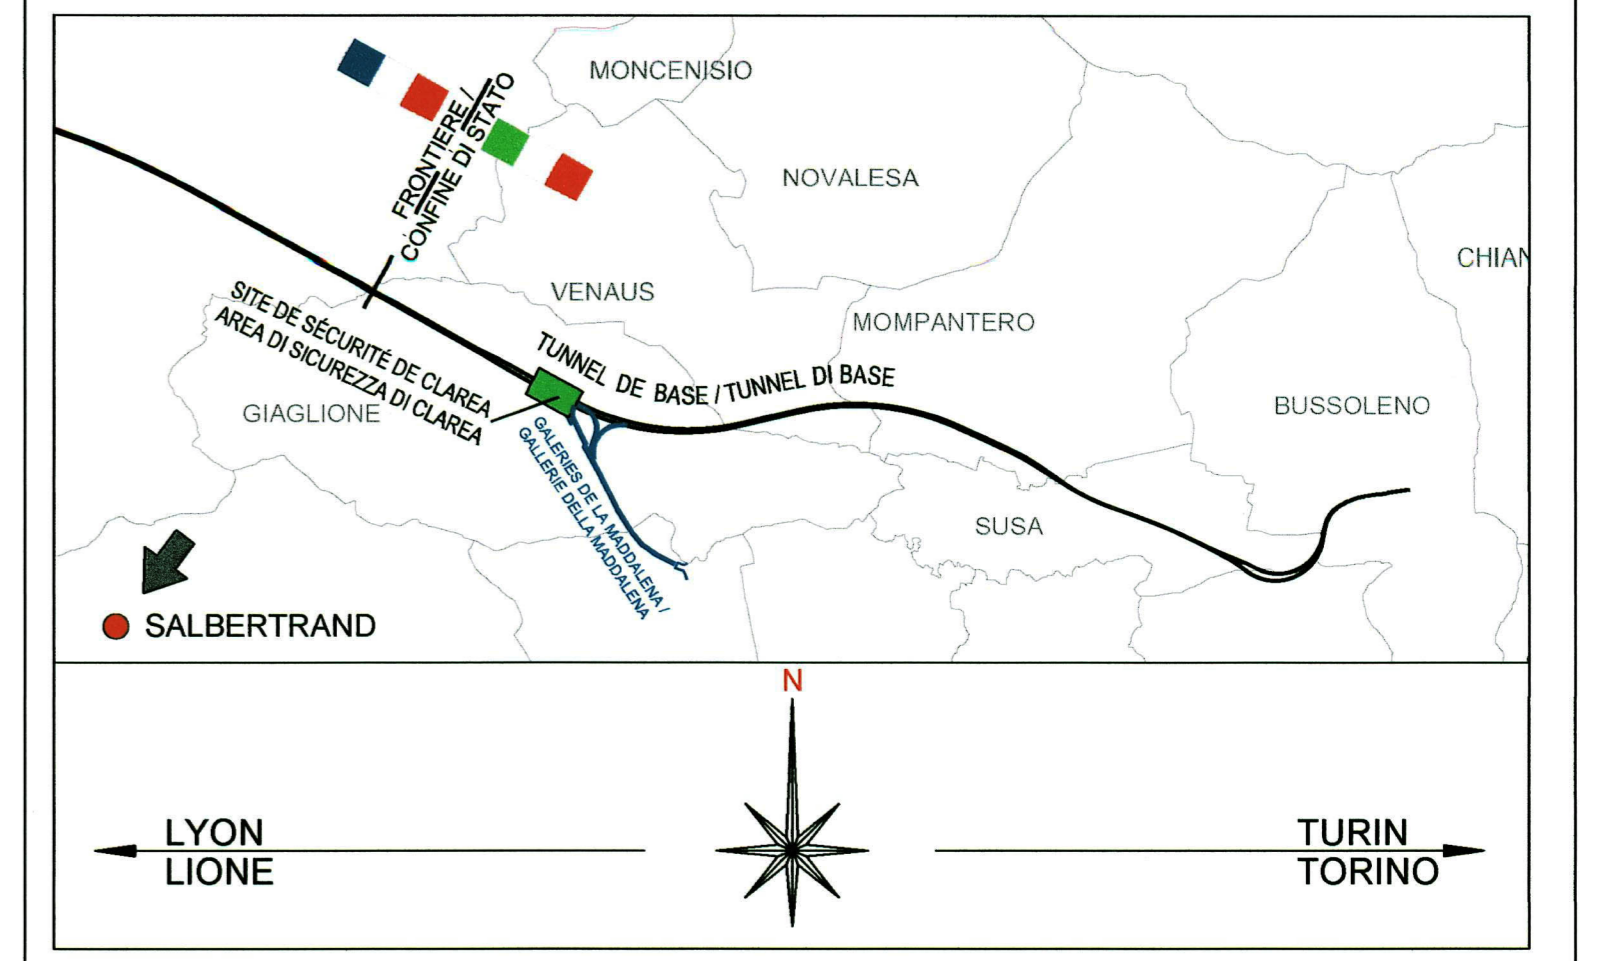

- NOTA / NOTE:
- Area di cantiere: 101.840 m²
 - Area non trasparente all'acqua: 4.925 m²

Documenti di riferimento / Documents de reference:

- PRV_C3A_7860_33-75-01_10-01_Relazione tecnico - illustrativa
- PRV_C3A_7861_33-75-01_30-01_Planimetria area industriale Salbertrand
- PRV_C3A_7862_33-75-01_30-02_Planimetria area industriale Salbertrand su ortofoto
- PRV_C3A_7863_33-75-01_40-01_Sezioni area industriale Salbertrand
- PRV_C3A_7860_33-75-01_10-01_Relazione di calcolo muri
- PRV_C3A_7866_33-75-01_30-04_Planimetria e sezioni tipo muri binari
- PRV_C3A_7895e7896_30-90-76_30-09a23_salbertrand_Planimetria tracciamento 500,0



SYSTEME DE REFERENCE LTF 2004c / SISTEMA DI RIFERIMENTO LTF 2004c

LIAISON LYON - TURIN / COLLEGAMENTO TORINO - LIONE
 Partie commune franco-italienne / Parte comune italo-francese
 Section transfrontalière / Sezione transfrontaliera

NOUVELLE LIGNE LYON TURIN - NUOVA LINEA TORINO LIONE
PARTIE COMMUNE FRANCO-ITALIENNE - PARTE COMUNE ITALO-FRANCESE
PARTIE IN TERRITORIO ITALIANO - PROGETTO IN VARIANTE
 (OTTEMPERANZA ALLA PRESCRIZIONE N. 235 DELLA DELIBERA CIPE 19/2015)
 CUP C11J05000030001 - PROGETTO DEFINITIVO

GENIE CIVIL - OPERE CIVILI
CONSTRUCTION - COSTRUZIONE
CHANTIERS - SALBERTRAND - CANTIERIZZAZIONI - SALBERTRAND
GÉNÉRALITÉS - GENERALE
AIRE INDUSTRIELLE DE SALBERTRAND - VUE EN PLAN DES OCCUPATIONS
EN ZONE HYDRAULIQUE B
AREA INDUSTRIALE DI SALBERTRAND - PLANIMETRIA DELLE OCCUPAZIONI
IN FASCIA B

Indice	Date / Data	Modifications / Modifiche	Établi par / Concepito da	Vérifié par / Controllato da	Autorisé par / Autorizzato da
0	15/11/2016	Première diffusion / Prima emissione	C. RINALDI (LOM) R. SALSZA (LOM)	F. MAGNORFI C. OGNIENNE	L. CHANTRON A. MORDASINI
A	17/05/2017	Révision suite aux commentaires TELT / Revisione a seguito commenti TELT	C. RINALDI (LOM) R. SALSZA (LOM)	F. MAGNORFI C. OGNIENNE	L. CHANTRON A. MORDASINI



Code Doc	P	R	V	C	3	A	T	S	3	7	8	6	4	A	A	P	P	L	A
	Phase / Fase	Stipé / Stipé	Stipé / Stipé	Émission / Emissione	Nomero	Indice	Statut / Stato	Type / Tipo											

ADRESSE GED / INDIRIZZO GED: C3A // // 33 75 01 30 03

ÉCHELLE / SCALA: 1:2000