

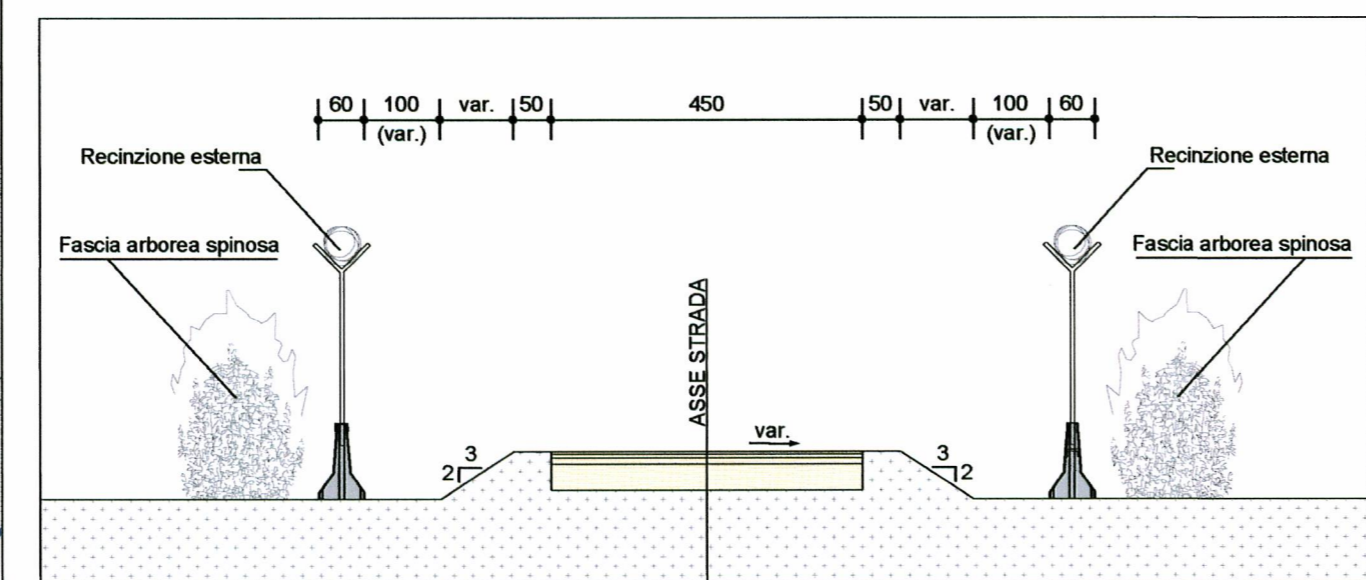


Viabilità perimetrale / Voirie périmètre  
 Sezione tipo / Coupe type  
 Scala 1:100 in A1 / Echelle 1:100 en A1

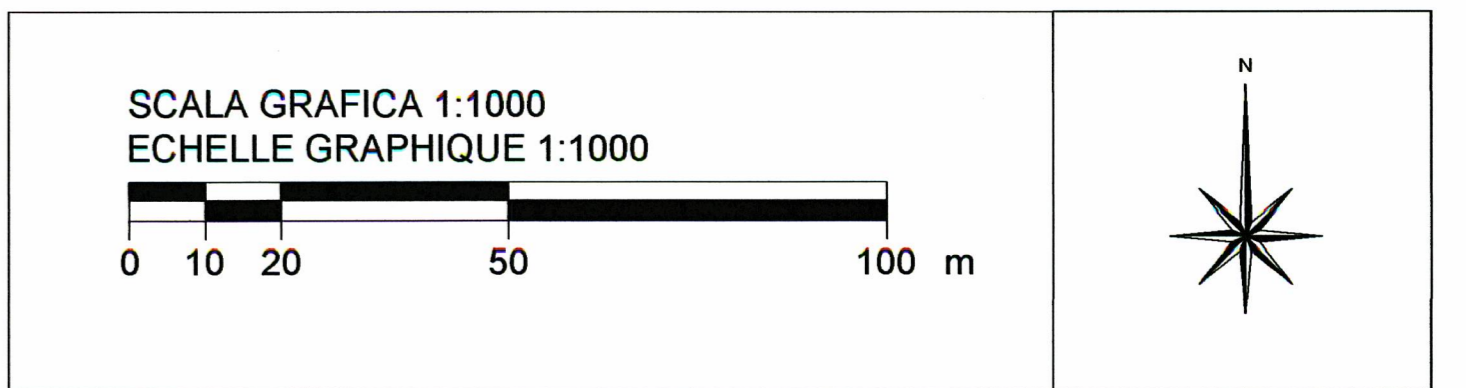


Stratigrafia stradale / Stratigraphie routière  
 Sezione tipo / Coupe type  
 Scala 1:25 / Echelle 1:25

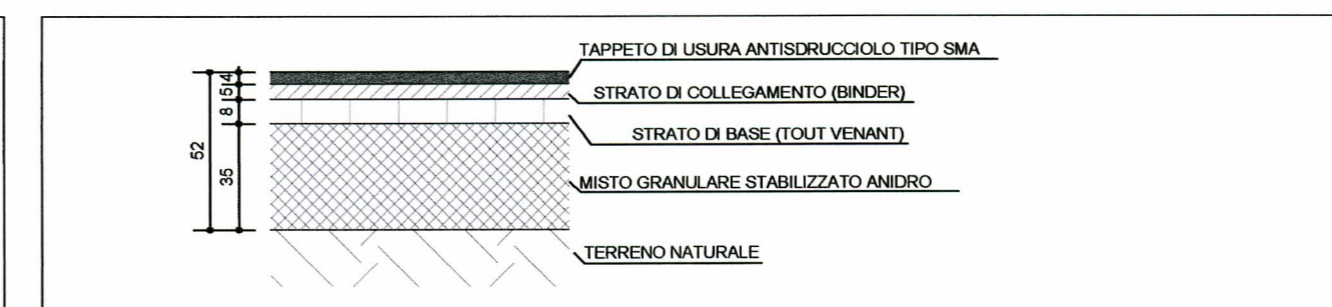

SISTEMA DI RIFERIMENTO LTF 2004c /  
 SYSTEME DE REFERENCE LTF 2004c

- RIFERIMENTI / REFERENCES :
- PRV\_C3A\_7860\_33-75-01\_10-01\_Area industriale di Salbertrand - Relazione tecnico-illustrativa
  - PRV\_C3A\_7861\_33-75-10\_30-01\_Area industriale di Salbertrand - Planimetria soluzione 1
  - PRV\_C3A\_7881\_33-75-10\_30-02\_Profilo longitudinale delle viabilità di collegamento della A32 con il cantiere di Salbertrand
  - PRV\_C3A\_7882\_33-75-10\_30-03\_Planimetria piazzali A32 - Stazioni di servizio
  - PRV\_C3A\_7883\_33-75-10\_10-01\_Ponte provvisorio sulla Dora - Relazione di calcolo
  - PRV\_C3A\_7884\_33-75-10\_30-04\_Ponte provvisorio sulla Dora - Impalcato pianta e sezioni
  - PRV\_C3A\_7885\_33-75-10\_30-05\_Ponte provvisorio sulla Dora - Spalle pianta e sezioni
  - PRV\_C3A\_7889\_33-75-10\_30-06\_Ponte provvisorio sulla Dora - Fondazioni pianta

PIANO DI LOCALIZZAZIONE / VUE D'ENSEMBLE

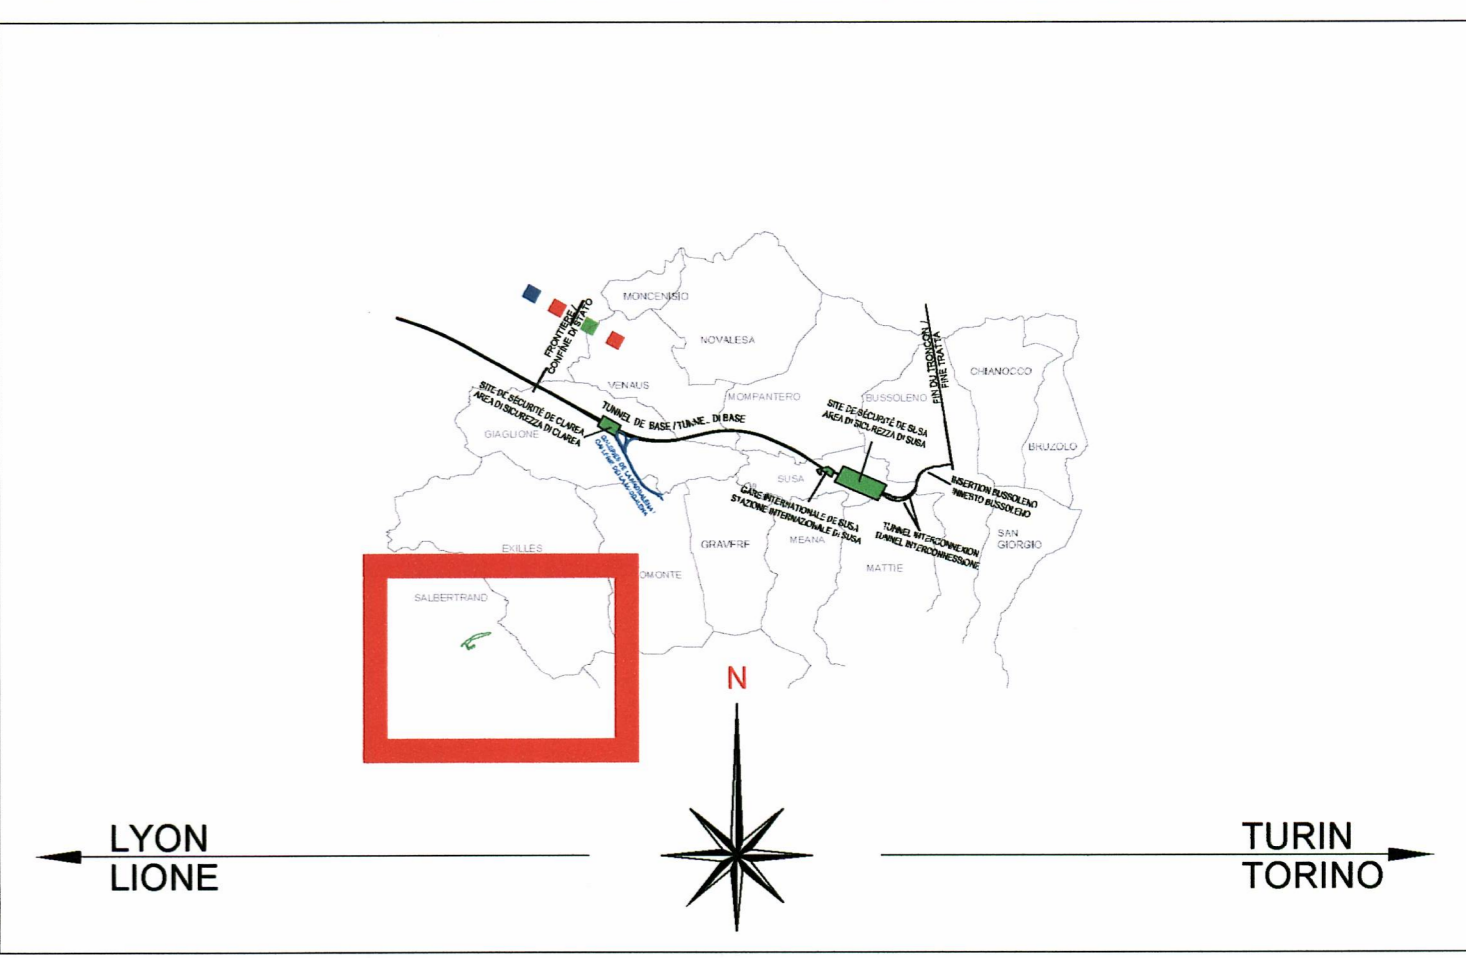


LIASON LYON - TURIN / COLLEGAMENTO TORINO - LIONE  
 Partie commune franco-italienne / Section transfrontalière  
 Parte comune italo-francese / Sezione transfrontaliera


NOUVELLE LIGNE LYON TURIN - NUOVA LINEA TORINO LIONE  
 PARTIE COMMUNE FRANCO-ITALIENNE - PARTE COMUNE ITALO-FRANCESE  
 PARTE IN TERRITORIO ITALIANO - PROGETTO IN VARIANTE  
 (OTTEMPERANZA ALLA PRESCRIZIONE N. 235 DELLA DELIBERA CIPE 19/2015)  
 CUP C11J0500030001 - PROGETTO DEFINITIVO  
 GENIE CIVIL / OPERE CIVILI

COSTRUCTION - COSTRUZIONE  
 CHANTIERS-SALBERTRAND - CANTIERIZZAZIONI-SALBERTRAND  
 VOIRIE D'ACCÈS AU CHANTIER - VIABILITÀ DI ACCESSO AL CANTIERE  
 VUE EN PLAN DE LA VOIRIE DE LIAISON DE L'A32 AVEC LE CHANTIER DE SALBERTRAND ET COUPE  
 LONGITUDINALE DU PONT SUR LA DORA - PLANIMETRIA DELLA VIABILITÀ DI COLLEGAMENTO DELLA  
 A32 CON IL CANTIERE DI SALBERTRAND E SEZIONE LONGITUDINALE DEL PONTE SULLA DORA

| Index | Date / Data | Modifications / Modifiche   | Elab / Concepito da        | Verif / Controlato da       | Autori / Autorizzato da     |
|-------|-------------|---|----------------------------|-----------------------------|-----------------------------|
| 0     | 03/12/2016  | Primiere diffusion / Prima emissione  | G. VERGNANO                | C. COGNIBENE                | A. MORDASINI                |
| A     | 10/03/2017  | Révision suite aux commentaires TELT /<br>Revisione a seguito commenti TELT | G. VERGNANO (SI. Quaranta) | F. MAGNORFI<br>C. COGNIBENE | L. CHANTRON<br>A. MORDASINI |
| B     | 30/03/2017  | Passage au statut AP /<br>Passaggio allo stato AP                           | G. VERGNANO (SI. Quaranta) | F. MAGNORFI<br>C. COGNIBENE | L. CHANTRON<br>A. MORDASINI |

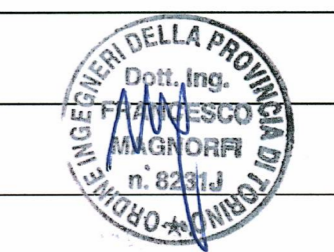

Sezione longitudinale del ponte sulla Dora / Coupe longitudinale du pont sur la Dora  
 Scala 1:500 in A1 / Echelle 1:500 en A1

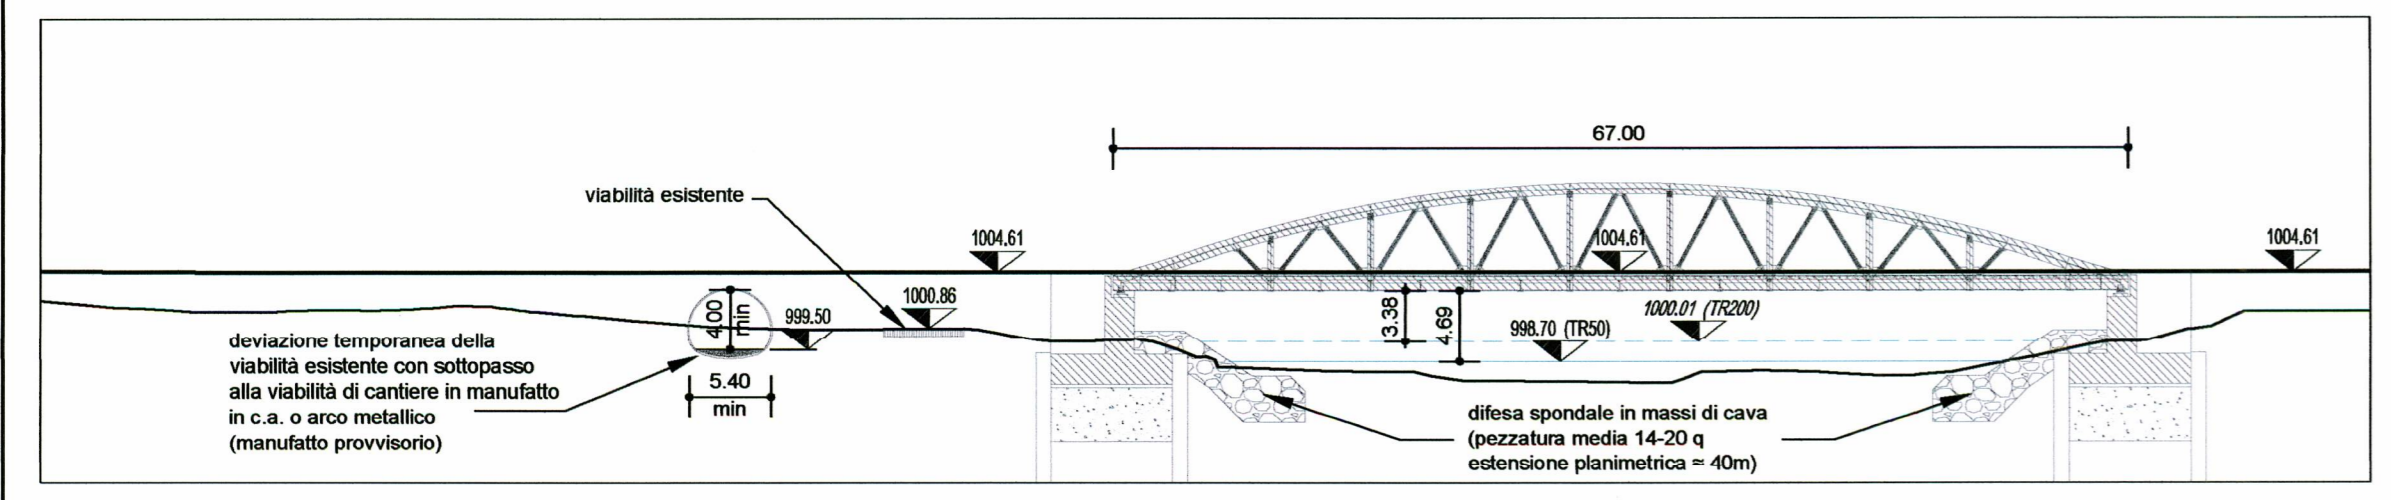

- LEGENDA
- Fascia fluviale A
  - Fascia fluviale B
  - Fascia fluviale C
  - Viabilità esistente (fase di cantiere)
  - Recinzioni di cantiere
  - Cancello di sicurezza
  - Sbarra tipo Telepass
  - Area di cantiere

Code Doc: P R V C 3 A T S 3 7 8 8 0 B A P P L A  
 Phase / Fase: Sigle états / Sigla: État / Stato: Indice: Type / Tipo

ADRESSE GED / INDIRIZZO GED: C3A // // 33 75 10 30 01

ECHELLE / SCALA: 1:1000; 1:500