


LEGENDA


- Recinzione di cantiere
- Cancello di sicurezza
- Sbarra tipo Telepass
- Superfici delle aree di servizio occupate in fase di cantiere
- Zone in cui è possibile realizzare gli allarghi per consentire l'incrocio dei mezzi FF.OO.
- Zona stalli BUS esistente (da spostare)
- Parco Area Camper esistente (da spostare)
- Nuova zona stalli BUS
- Nuova zona parco Area Camper

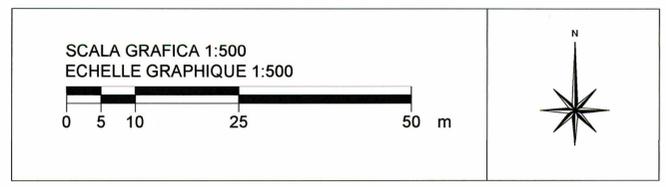

SISTEMA DI RIFERIMENTO LTF 2004c /
 SYSTEME DE REFERENCE LTF 2004c

- RIFERIMENTI / REFERENCES :
- PRV_C3A_7860_33-75-01_10-01_Area industriale di Salbertrand - Relazione tecnico-illustrativa
 - PRV_C3A_7861_33-75-10_30-01_Area industriale di Salbertrand - Planimetria soluzione 1
 - PRV_C3A_7880_33-75-10_30-01_Planimetria delle viabilità di collegamento della A32 con il cantiere di Salbertrand
 - PRV_C3A_7881_33-75-10_30-02_Profilo longitudinale delle viabilità di collegamento della A32 con il cantiere di Salbertrand
 - PRV_C3A_7883_33-75-10_10-01_Ponte provvisorio sulla Dora - Relazione di calcolo
 - PRV_C3A_7884_33-75-10_30-04_Ponte provvisorio sulla Dora - Impalcato pianta e sezioni
 - PRV_C3A_7885_33-75-10_30-05_Ponte provvisorio sulla Dora - Spalle pianta e sezioni
 - PRV_C3A_7889_33-75-10_30-06_Ponte provvisorio sulla Dora - Fondazioni pianta

PIANO DI LOCALIZZAZIONE / VUE D'ENSEMBLE

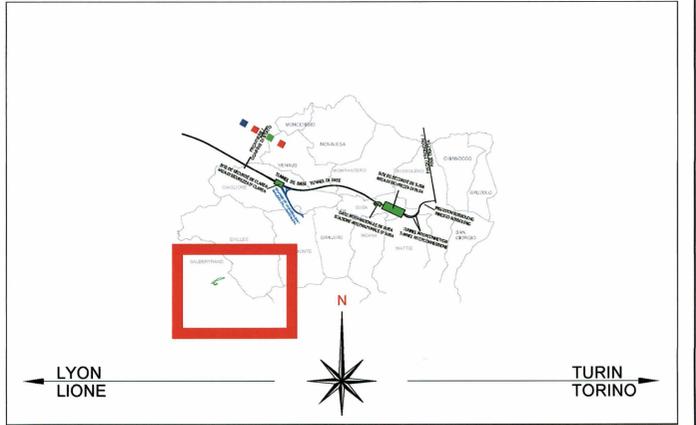

MAISON LYON - TURIN / COLLEGAMENTO TORINO - LIONE
 Partie commune franco-italienne / Section transfrontalière
 Parte comune italo-francese / Sezione transfrontaliera

NOUVELLE LIGNE LYON TURIN - NUOVA LINEA TORINO LIONE
 PARTIE COMMUNE FRANCO-ITALIENNE - PARTE COMUNE ITALO-FRANCESE
 PARTE IN TERRITORIO ITALIANO - PROGETTO IN VARIANTE
 (OTTEMPERANZA ALLA PRESCRIZIONE N. 235 DELLA DELIBERA CIPE 19/2015)
 CUP C11J05000030001 - PROGETTO DEFINITIVO
 GENIE CIVIL / OPERE CIVILI

CONSTRUCTION - COSTRUZIONE
 CHANTIERS-SALBERTRAND - CANTIERIZZAZIONI-SALBERTRAND
 VOIRIE D'ACCÈS AU CHANTIER - VIABILITA' DI ACCESSO AL CANTIERE
 VUE EN PLAN ESPLANADE A32-AIRES DE SERVICE -
 PLANIMETRIA PIAZZALI A32-STAZIONI DI SERVIZIO

Indice	Date / Data	Modificazioni / Modifiche	Elaborato per / Concepto da	Verificato per / Controllato da	Autore per / Autorizzato da
0	02/11/2016	Prendere diffusione / Prima emissione	G. VERGNANO	C. OGNIBENE	A. MORDASINI
A	10/03/2017	Révision suite aux commentaires TELT / Revisione a seguito commenti TELT	G. VERGNANO (St. Quaranta)	F. MAGNORFI C. OGNIBENE	L. CHANTRON A. MORDASINI
B	30/03/2017	Passage au statut AP / Passaggio allo stato AP	G. VERGNANO (St. Quaranta)	F. MAGNORFI C. OGNIBENE	L. CHANTRON A. MORDASINI

Code Doc: P R V C 3 A T S 3 7 8 8 2 B A P P L A
 Phase / Fase: Sigle etude / Segla: Bauteur / Esécutante: Numero: Indice: Statut / Stato: Type / Tipo:

ADRESSE GED / INDIRIZZO GED: C3A // // 33 75 10 30 03
 ÉCHELLE / SCALA: 1:500