

AREE DESTINATE ALL'ATTIVITA' AGRICOLA

AREE PRODUTTIVE





aa1	Giaglione Moncenisio Novalesa Venaus	Aree a seminativo e prato permanente
aa2	Giaglione Venaus	Aree a colture legnose specializzate (Vigneti e frutteti)
aa3	Giaglione Moncenisio Novalesa Venaus	Aree a bosco
aa4	Giaglione Moncenisio Novalesa Venaus	Aree a pascolo e prato pascolo permanente
aa5	Venaus	Area ad alpeggio di indirizzo pubblico

AREE IMPRODUTTIVE

aaa5	Giaglione Moncenisio Novalesa Venaus	Aree ad incolto
------	---	-----------------

CLASSIFICAZIONE DEI FABBRICATI RICADENTI IN AREE AGRICOLE

*	Giaglione Moncenisio Novalesa Venaus	Fabbricati e nuclei rurali funzionali ad uso agricolo
•	Giaglione Moncenisio Novalesa Venaus	Fabbricati e nuclei rurali parzialmente utilizzati

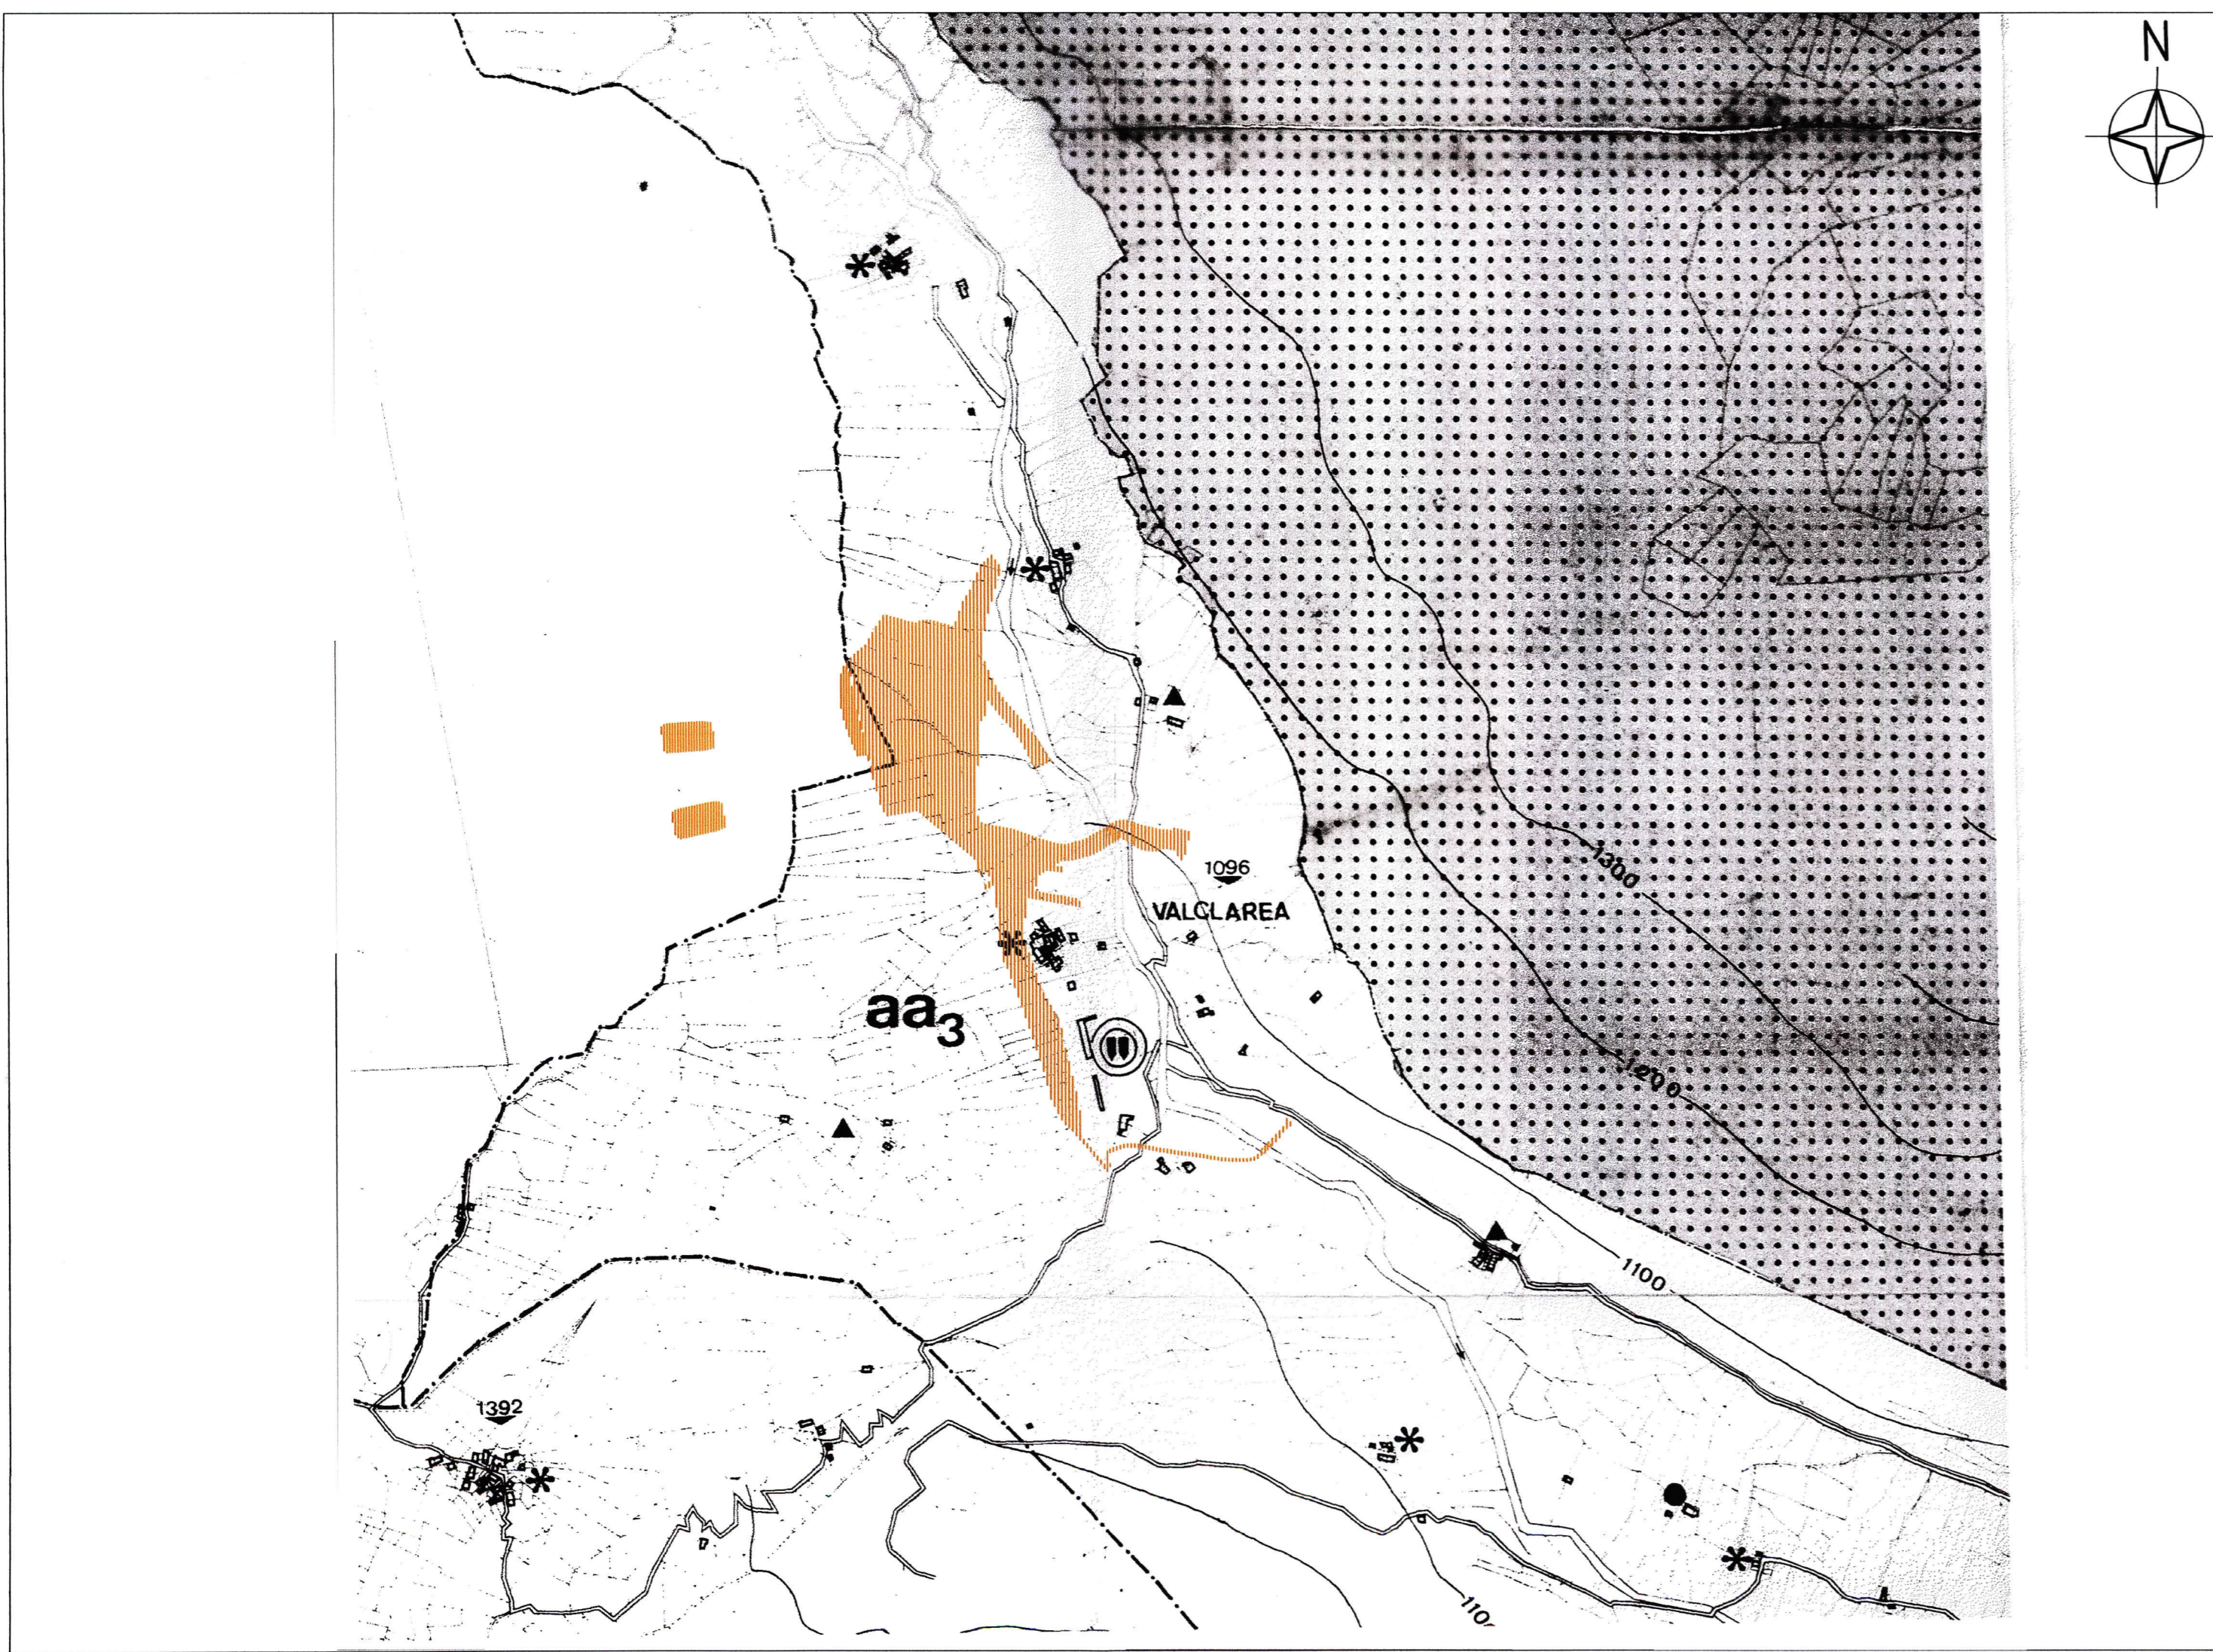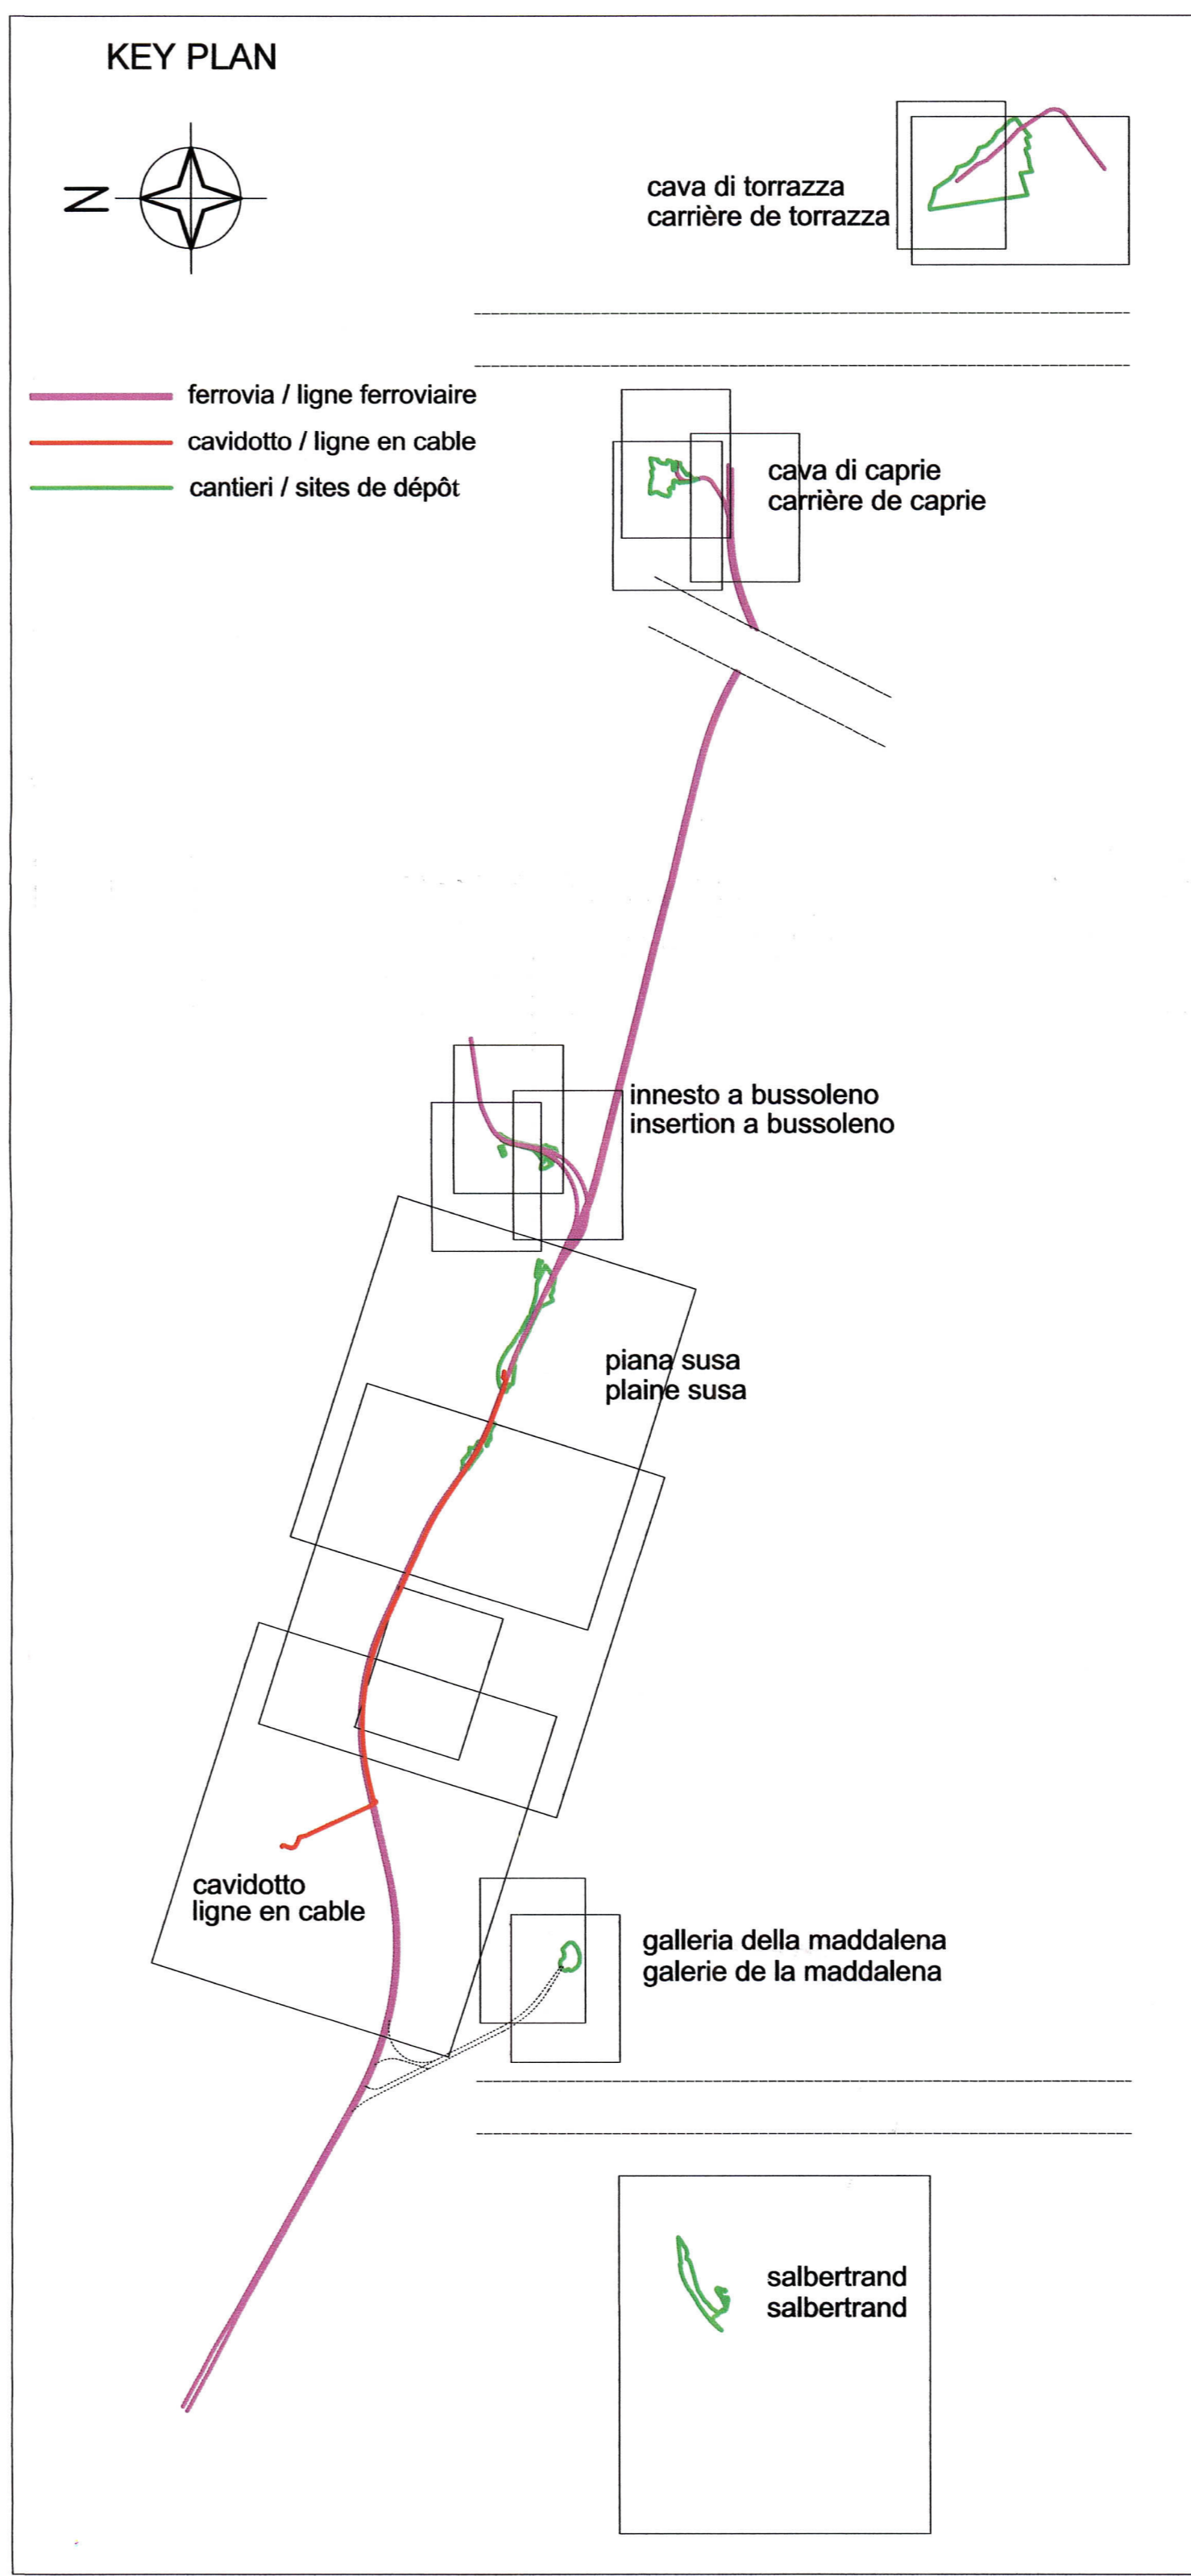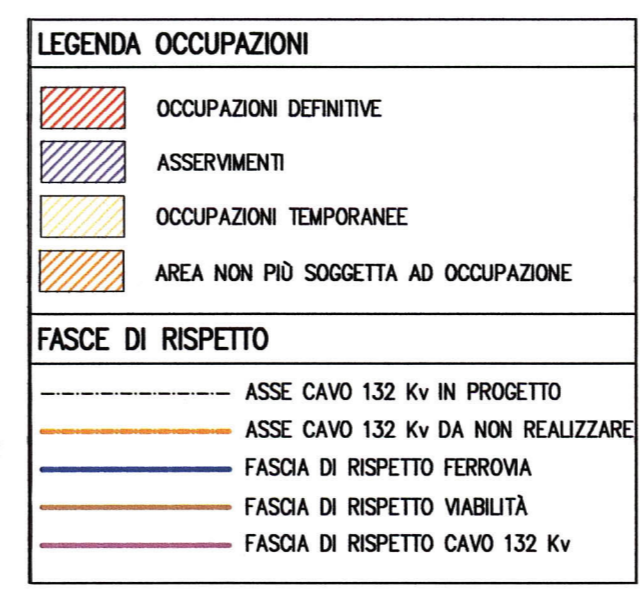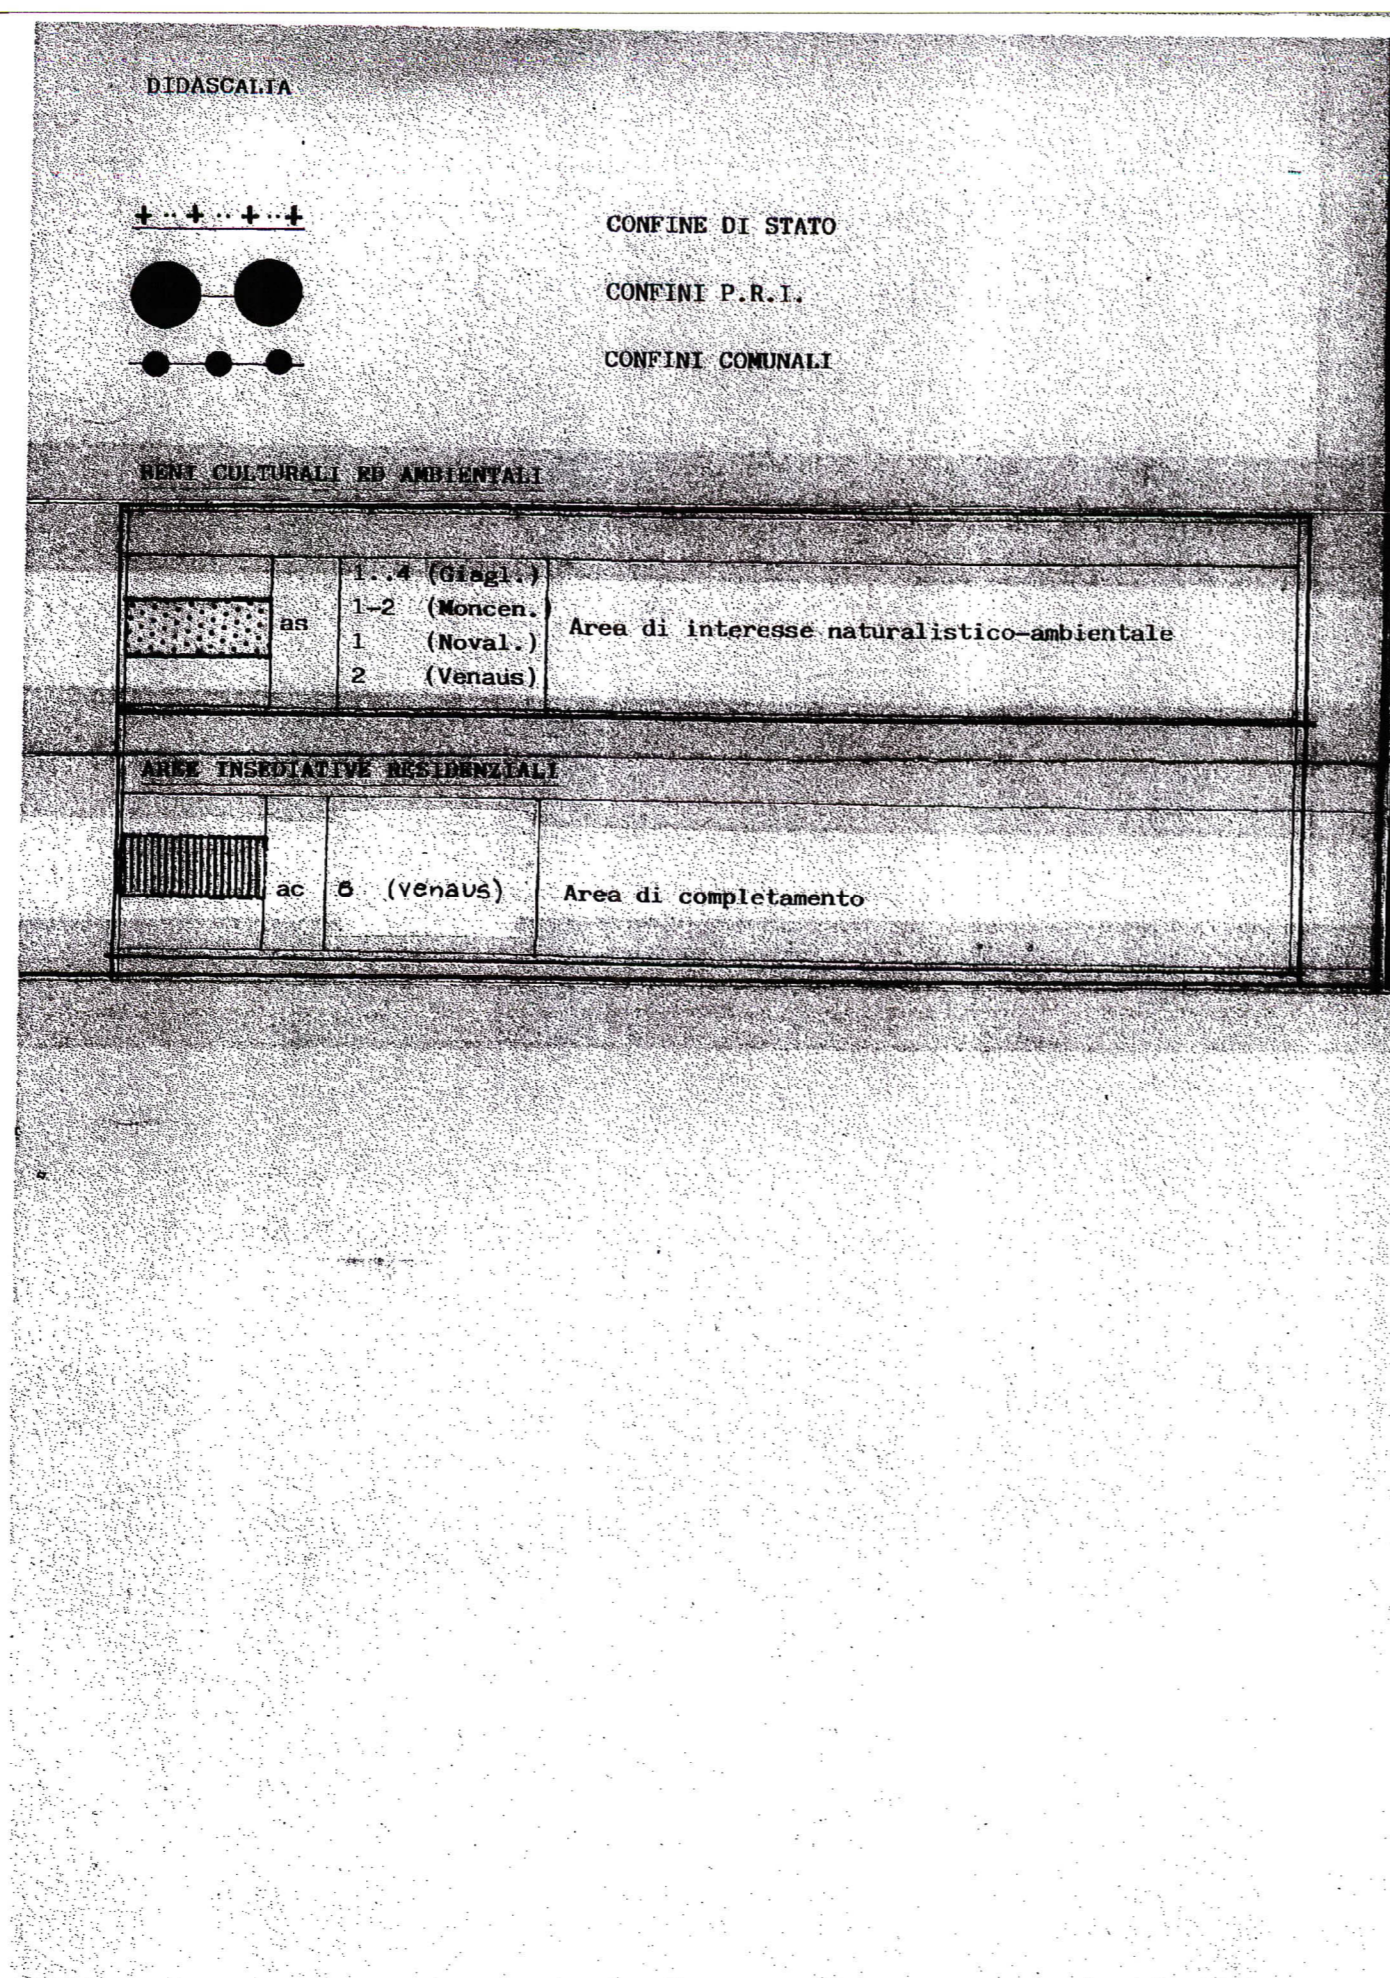

REGIONE PIEMONTE
Comrensorio di Torino

CONSORZIO DEI COMUNI DELLA VALLE CENSCHIA
Giaglione - Moncenisio - Novalesa - Venaus

PIANO REGOLATORE INTERCOMUNALE

All. P_{2a}
oggetto: VIABILITÀ E ZONIZZAZIONE
scala: 1:5.000
data:

progettista: Dott. Arch. Edda Follis Giovanetto

LIASON LYON - TURIN / COLLEGAMENTO TORINO - LIONE

Partie commune franco-italienne / Section transfrontalière

Parte comune italo-francese / Sezione transfrontaliera

NOUVELLE LIGNE LYON TURIN - NUOVA LINEA TORINO LIONE
PARTIE COMMUNE FRANCO-ITALIENNE - PARTE COMUNE ITALO-FRANCESE
PARTE IN TERRITORIO ITALIANO - PROGETTO IN VARIANTE (OTTEMPERANZA ALLA PRESCRIZIONE N. 235 DELLA DELIBERA CIPE 19/2015)
CUP C11J05000030001 - PROGETTO DEFINITIVO
GENIE CIVIL - OPERE CIVILI
EXPROPRIATIONS / ASSERVISSEMENTS / URBANISME
ESPROPRI / ASSERVIMENTI / URBANISTICA
GALERIE DE VENTILATION ET ACCES VAL CLAREA -
GALLERIA DI VENTILAZIONE E ACCESSO VAL CLAREA
SOVRAPPONIMENTO DEGLI INGOMBRI DI OCCUPAZIONE SU PRGC
Comune di Giaglione

Index	Date / Data	Modifications / Modifiche	Elab / Conception de	Vérifié par / Contrôlé de	Autorisé par / Autorizzato da
D	09/12/2012	Première diffusion / Prima emissione	GHEA	M. RUSSO C. OGNIBENE	L. CHANTRON M. PANTALEO
A	08/02/2013	Révision suite aux commentaires LTF / Revisione a seguito commenti LTF	GHEA	M. RUSSO C. OGNIBENE	L. CHANTRON M. PANTALEO
B	08/02/2013	Passage au statut AP / Passaggio allo stato AP	GHEA	M. RUSSO C. OGNIBENE	L. CHANTRON M. PANTALEO
C	30/03/2017	Première diffusion phase PRV au statut AP / Prima emissione fase PRV allo stato AP	GHEA	F. MAGNORFI C. OGNIBENE	L. CHANTRON A. MORDASINI

Code Doc: P R V C 3 A T S 3 1 3 7 7 C A P P L A

INDRIZZO GED / ADRESSE GED: C3A // // 37 47 06 30 03

ÉCHELLE / SCALA: 1:5000

TEL: ssa - Savoie Technolac - Bâtiment "Homère" - 13 allée du Lac de Constance - 73370 LE BOURGET DU LAC (France)
Tél: +33 (0) 4 78 06 56 50 - Fax: +33 (0) 4 78 06 56 75
RCS Chambéry 439 556 952 - TVA FR 0343956952
Propriété TEL Tous droits réservés - Propriété TEL Tutti i diritti riservati