



PIANO PARTICELLARE DELLE OCCUPAZIONI PREVISTE DAL PROGETTO DI VARIANTE (PRESCRIZIONE 235)

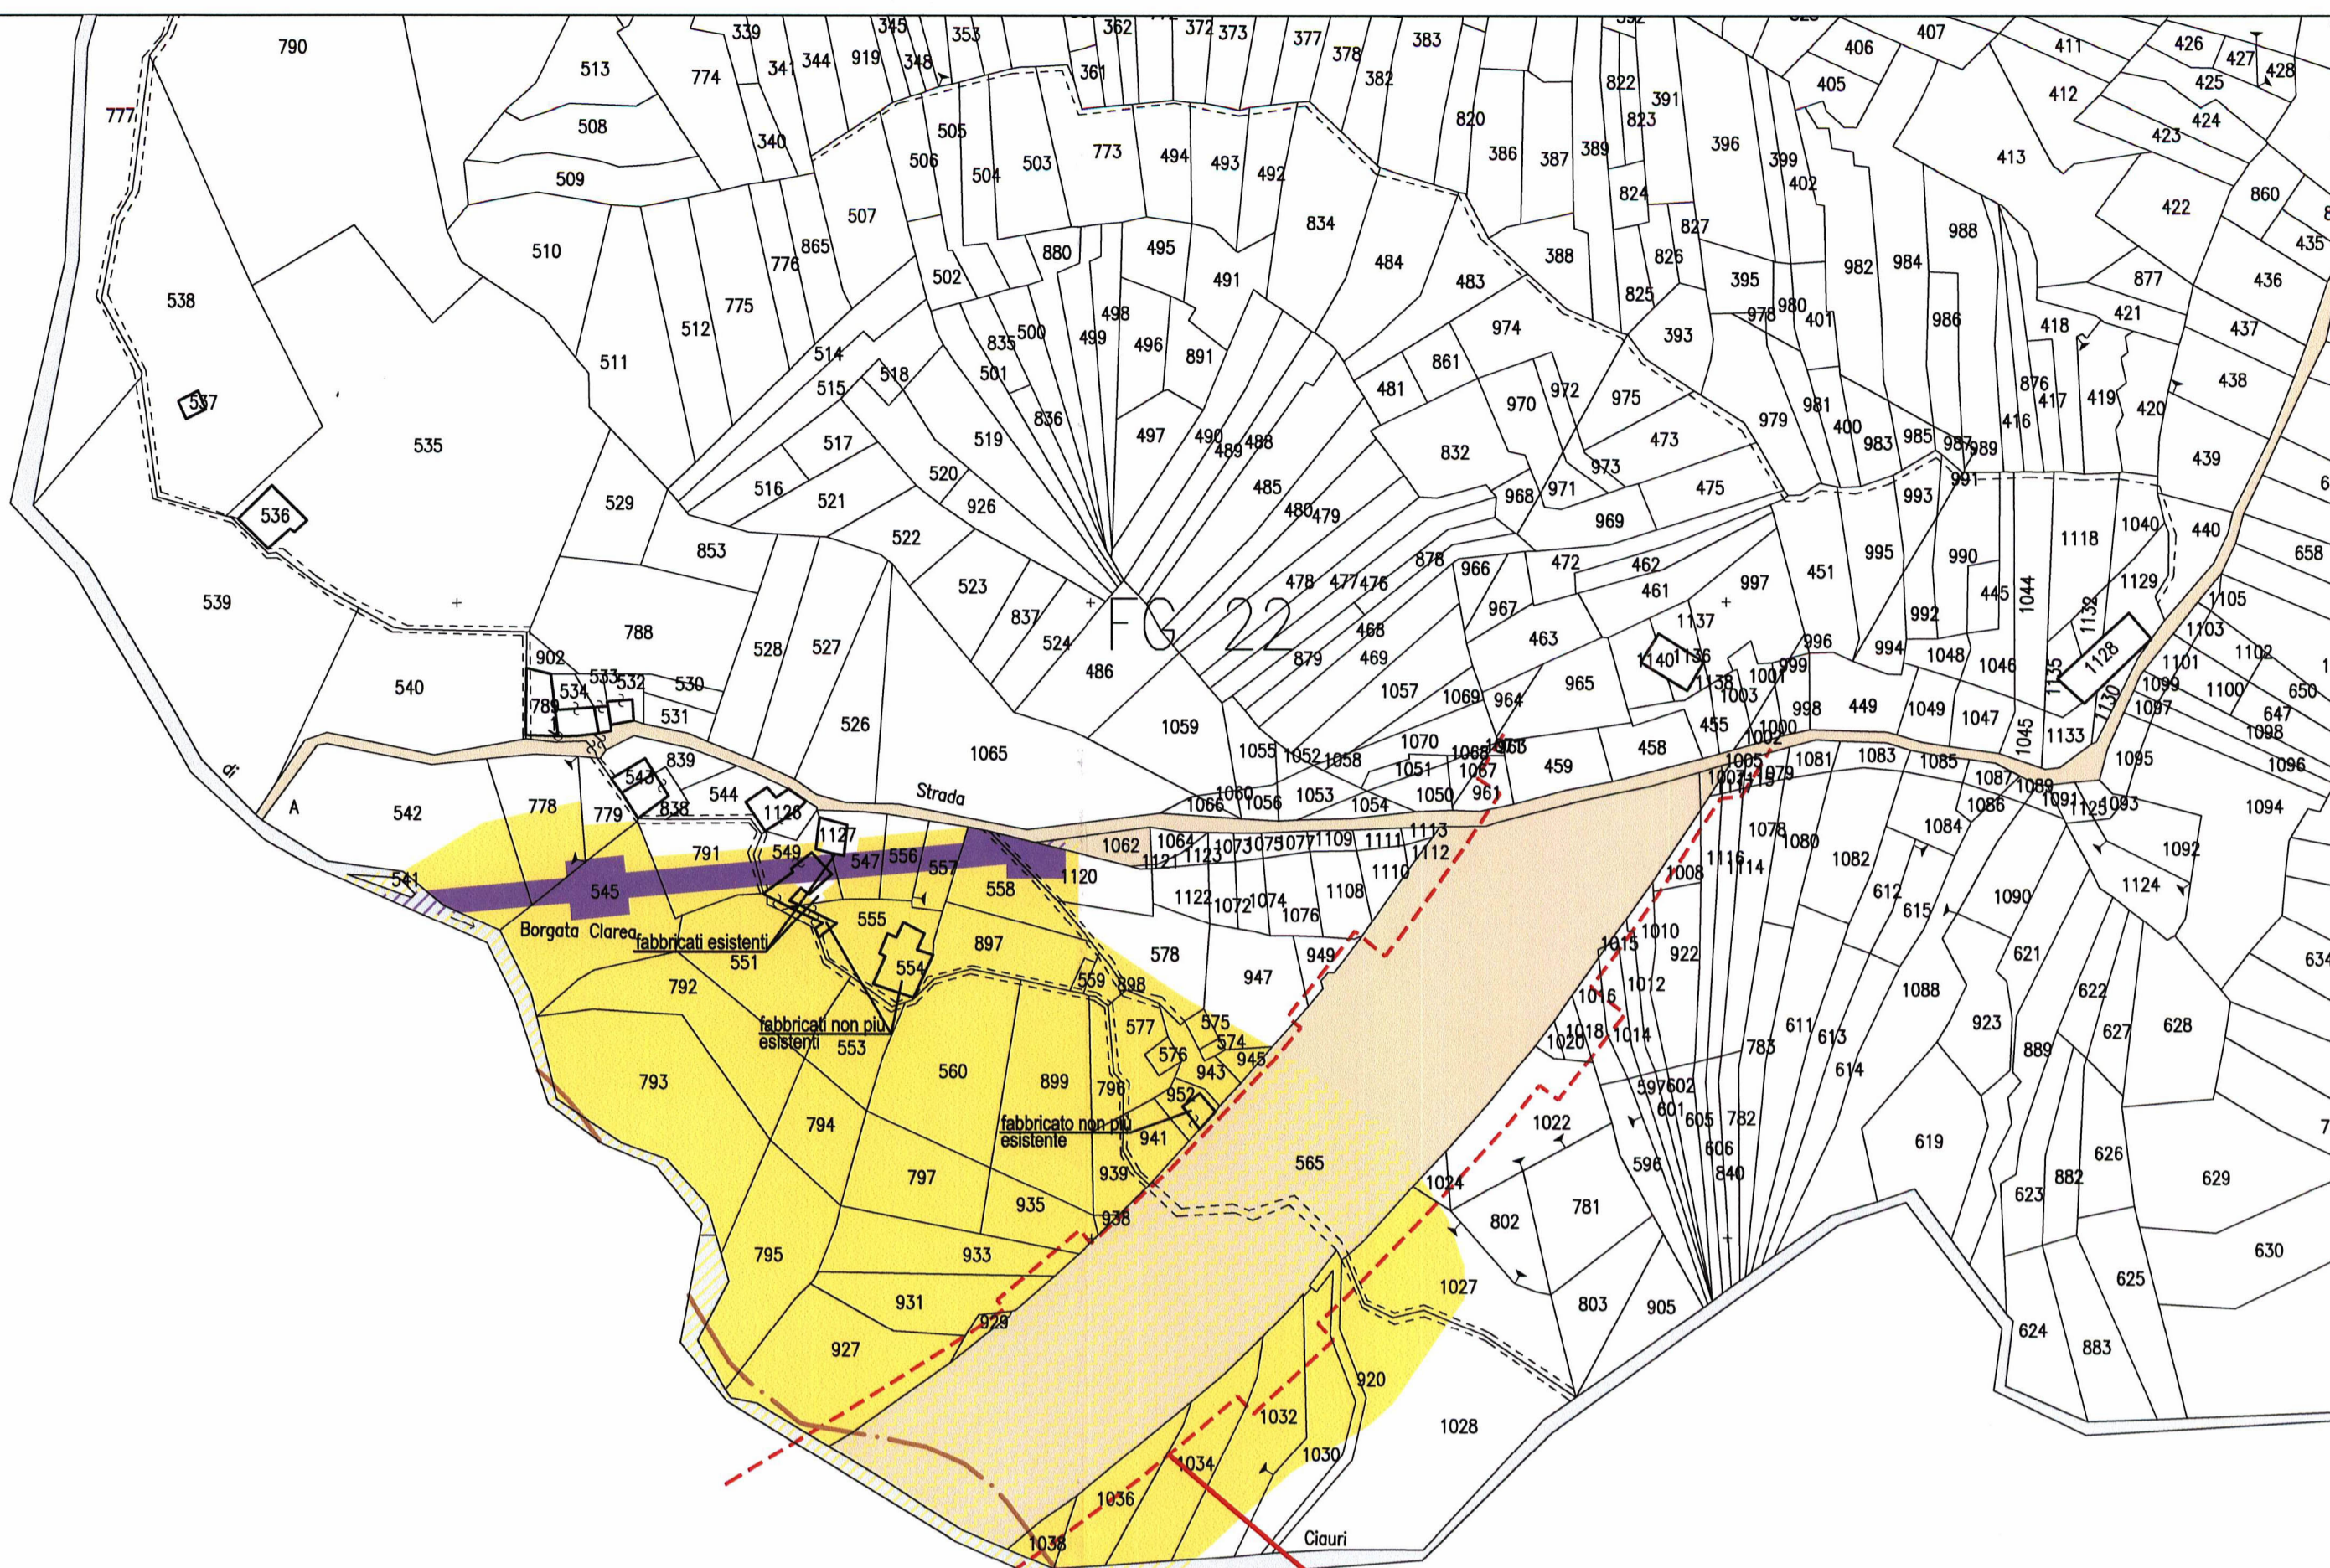

COMUNE DI CHIOMONTE


IL PROGETTO ESECUTIVO DELLO SVINCOLO A32
NON E' OGGETTO DELLA PRESENTE VARIANTE

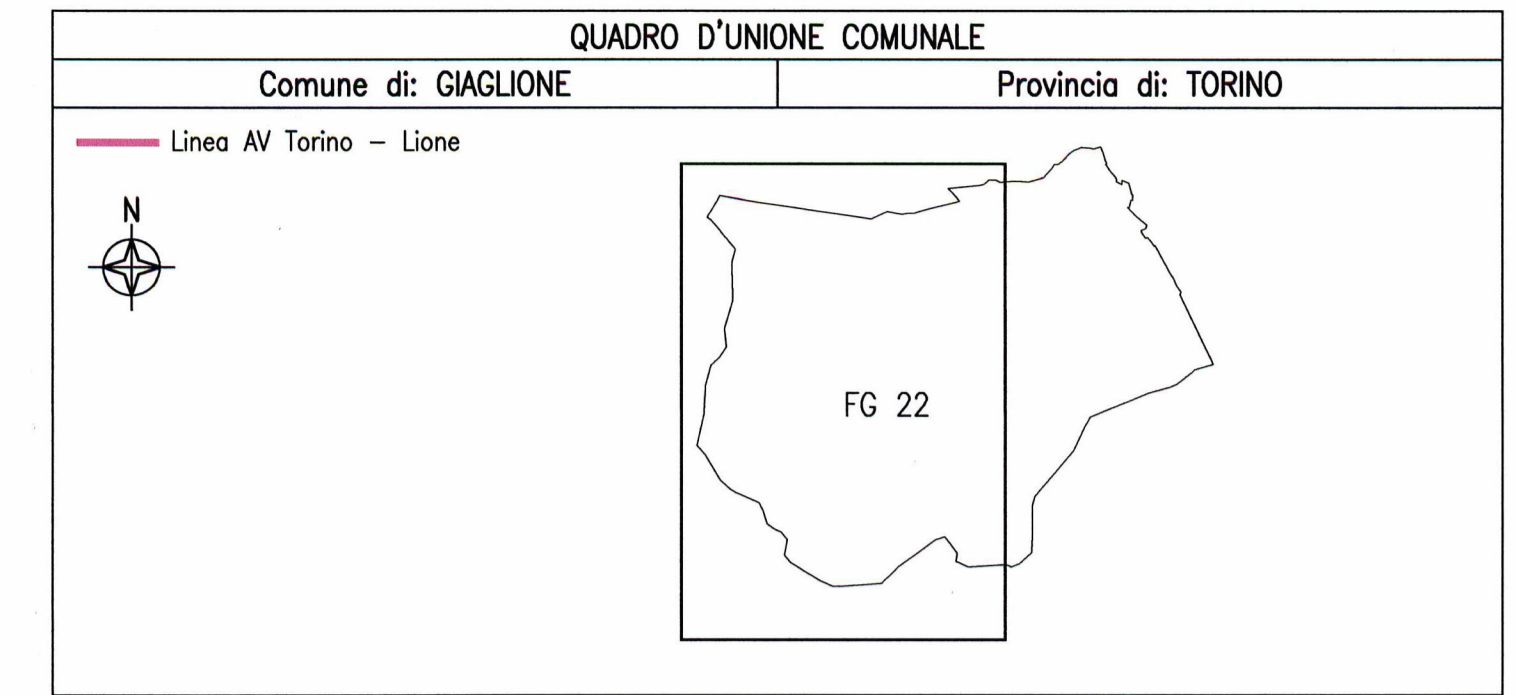

SIMBOLOGIA DI PIANO PARTICELLARE

ESISTENTE		Area privata	Area pubblica	TITOLI DI OCCUPAZIONE
[Symbol]	STRADE PUBBLICHE / ANAS / DEMANIO DELLO STATO RAMO STRADE	[Symbol]	[Symbol]	SEDE FERROVIA E SUE PERTINENZE
[Symbol]	ACQUE ESENTI DA ESTIMO	[Symbol]	[Symbol]	STAZIONE FERROVARIA
[Symbol]	DIREZIONE GENERALE DEL DEMANIO	[Symbol]	[Symbol]	VIABILITA' STAZIONE FERROVARIA
[Symbol]	PROPRIETA' TELT	[Symbol]	[Symbol]	VIABILITA' AUTOSTRADALE
[Symbol]	PARTICELLA O PORZIONE INTERESSATA DA USI CIVICI	[Symbol]	[Symbol]	ALTRE VIABILITA'
AREE IN CONVENZIONE				DEVAZIONI CANALI
[Symbol]	AREE DA CONVENZIONARE PER OCCUPAZIONI DEFINITIVE	[Symbol]	[Symbol]	SISTEMAZIONE IDRICA
[Symbol]	AREE DA CONVENZIONARE PER ASSERVIMENTO	[Symbol]	[Symbol]	SISTEMAZIONE AMBIENTALE stazione ferroviaria
[Symbol]	AREE DA CONVENZIONARE PER OCCUPAZIONI TEMPORANEE	[Symbol]	[Symbol]	SISTEMAZIONE AMBIENTALE
[Symbol]	SVINCOLO A32	[Symbol]	[Symbol]	SERVITU' PER CAVODOTTO 132 KV VENAUSS-SUSA
[Symbol]	ASSE CAVO 132 Kv IN PROGETTO	[Symbol]	[Symbol]	SERVITU' IMPIANTISTICHE
[Symbol]	ASSE CAVO 132 Kv DA NON REALIZZARE	[Symbol]	[Symbol]	SERVITU' DI PASSAGGIO
[Symbol]	FASCIA DI RISPETTO FERROVIA	[Symbol]	[Symbol]	OCCUPAZIONI TEMPORANEE
[Symbol]	FASCIA DI RISPETTO VIABILITA'	[Symbol]	[Symbol]	
[Symbol]	FASCIA DI RISPETTO CAVO 132 Kv	[Symbol]	[Symbol]	

KEY PLAN

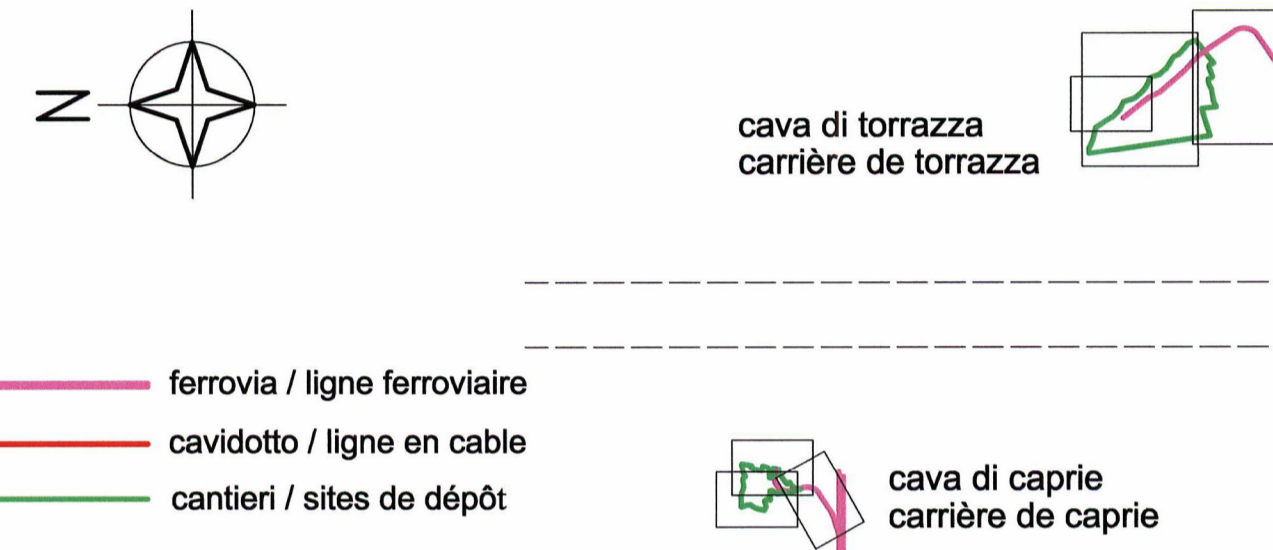


cavidotto ligne en cable

galleria della maddalena
galeries de la maddalena

salbertrand
salbertrand

DIFFERENZE TRA IL PIANO PARTICELLARE DEL PROGETTO DEFINITIVO (CIPE 19/2015)
E LE OCCUPAZIONI PREVISTE NEL PROGETTO DI VARIANTE (PRESCRIZIONE 235)

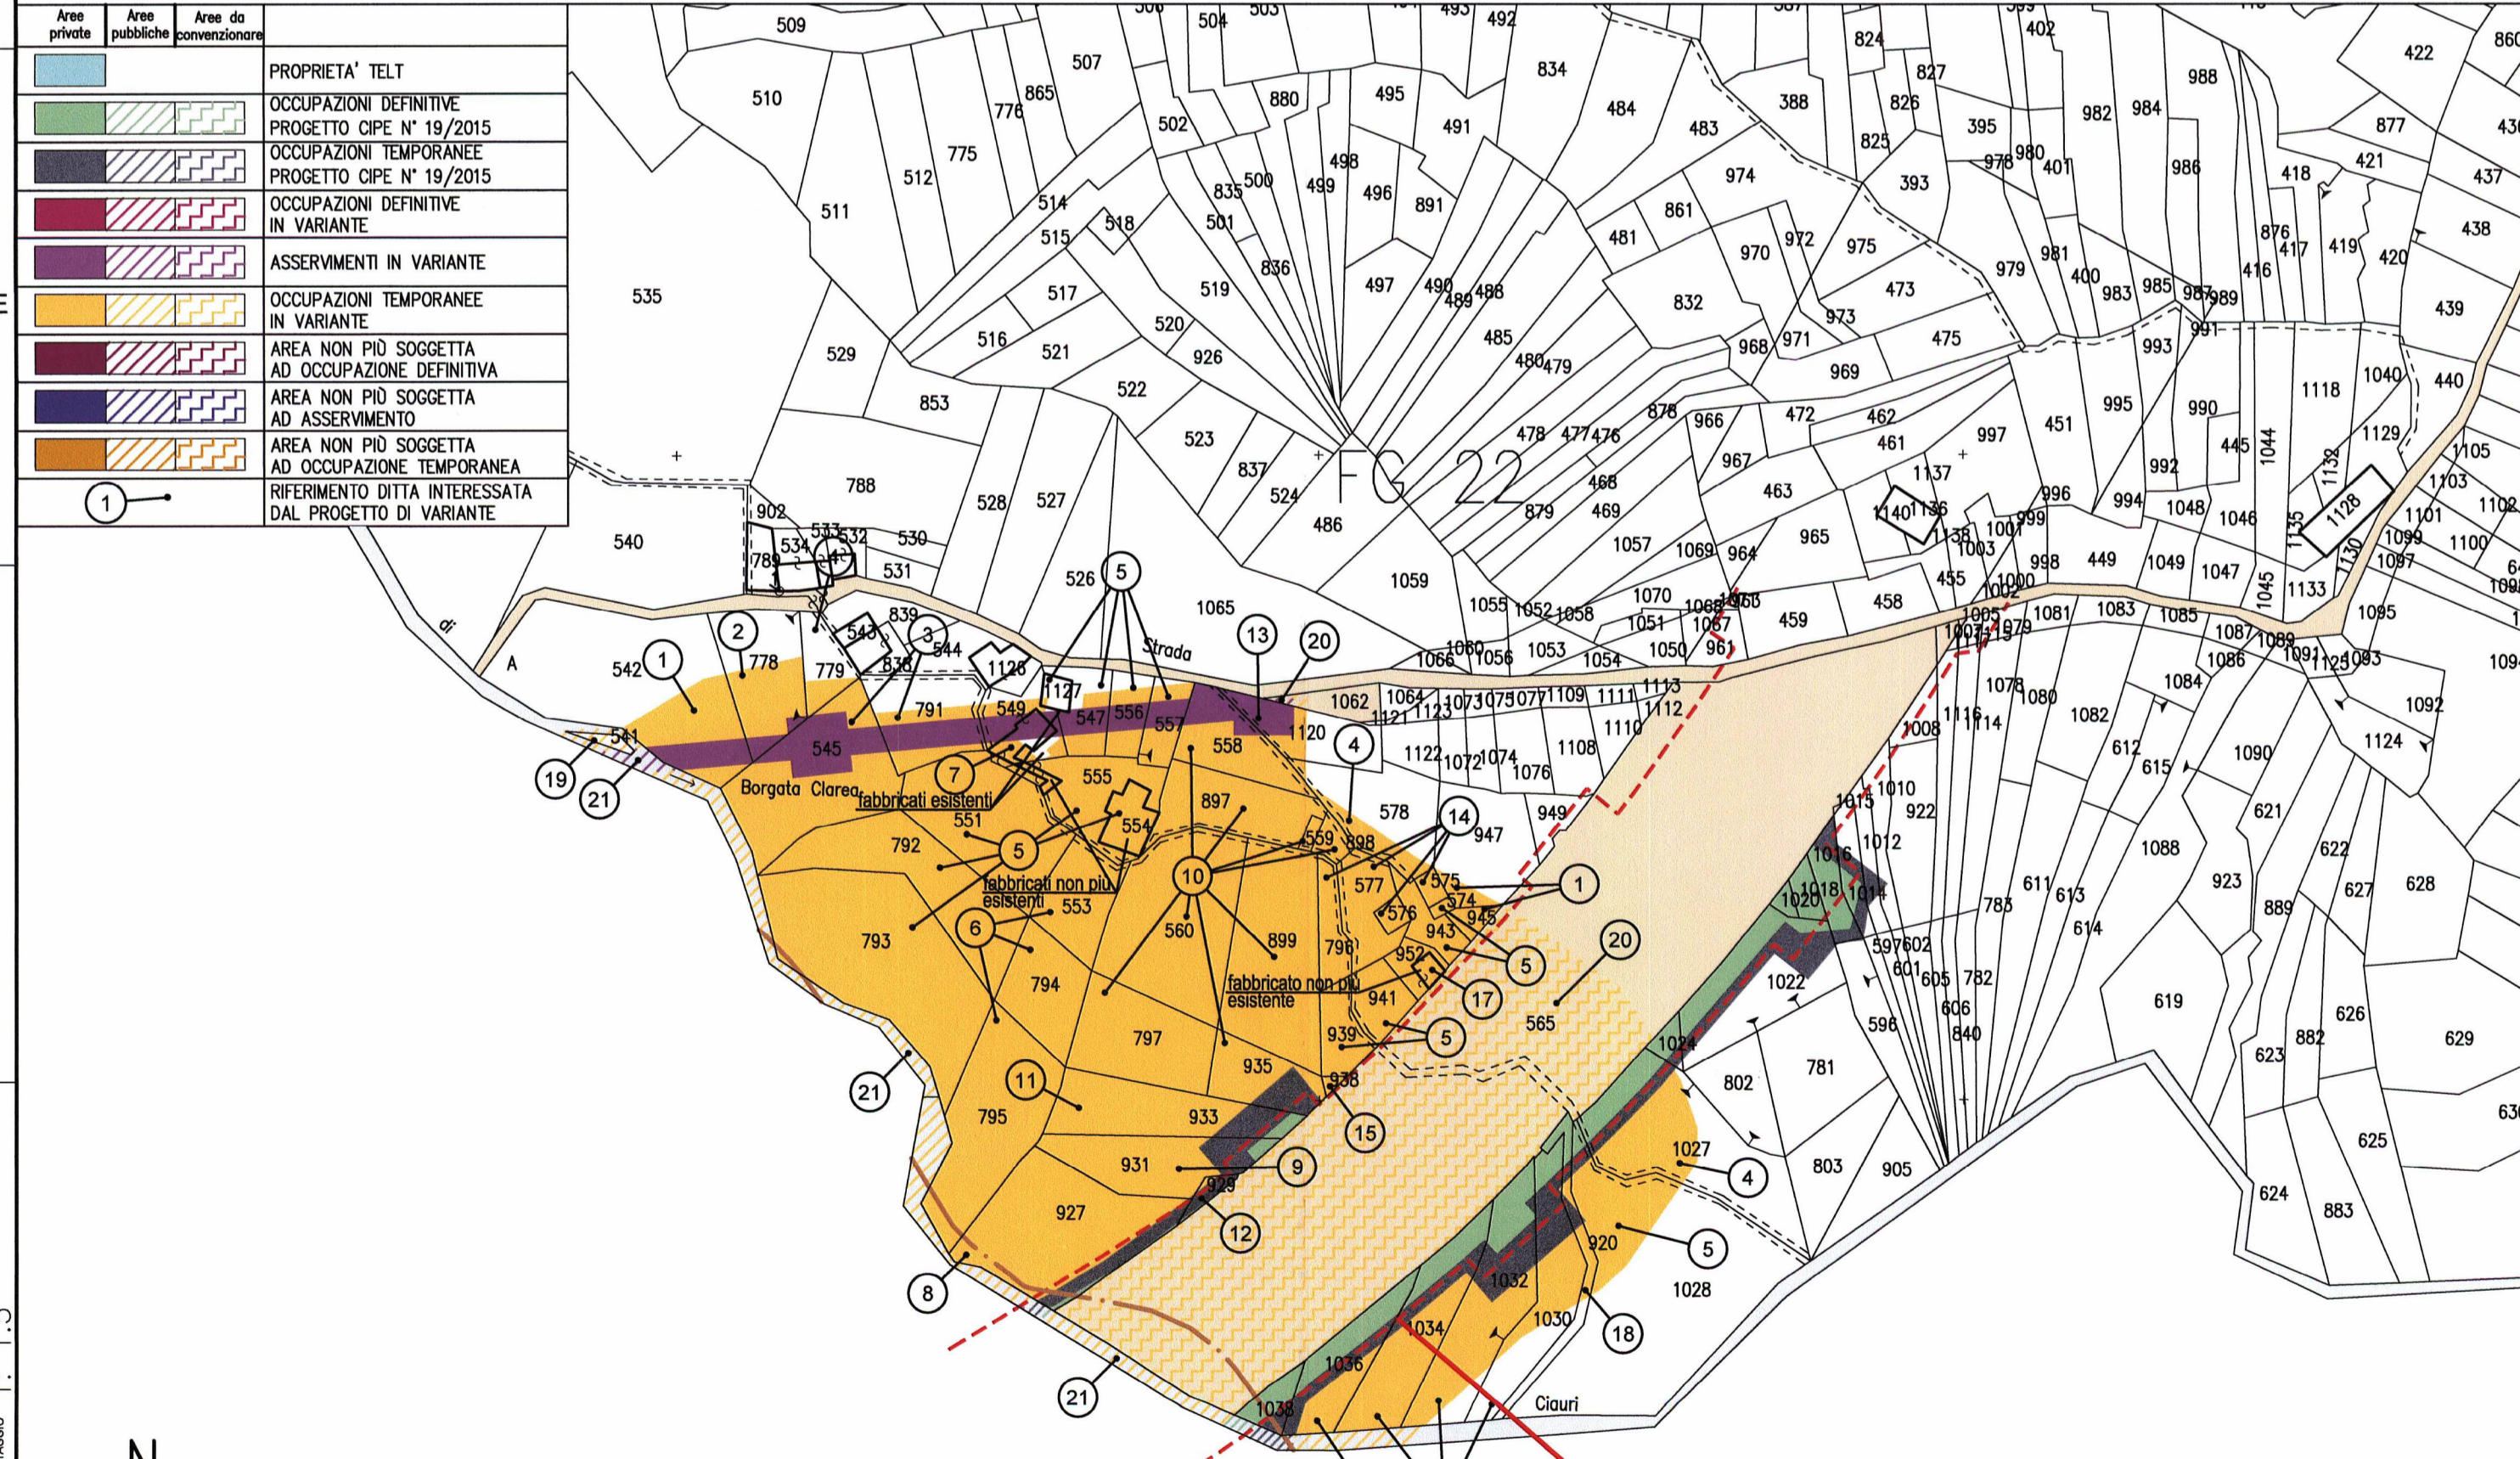

COMUNE DI CHIOMONTE

IL PROGETTO ESECUTIVO DELLO SVINCOLO A32
NON E' OGGETTO DELLA PRESENTE VARIANTE

LAISON LYON - TURIN / COLLEGAMENTO TORINO - LIONE

Partie commune franco-italienne / Section transfrontalière

Parte comune italo-francese / Sezione transfrontaliera

NOUVELLE LIGNE LYON TURIN - NUOVA LINEA TORINO LIONE
PARTIE COMMUNE FRANCO-ITALIENNE - PARTE COMUNE ITALO-FRANCESE

PARTE IN TERRITORIO ITALIANO - PROGETTO IN VARIANTE
(OTTEMPERANZA ALLA PRESCRIZIONE N. 235 DELLA DELIBERA CIPE 19/2015)
CUP C11J0500030001 - PROGETTO DEFINITIVO

GENIE CIVIL - OPERE CIVILI
ESPROPRIAZIONI / ASSERVISSEMENTS / URBANISME
ESPROPRI / ASSERVIMENTI / URBANISTICA
GALERIE MADDALENA ET ACCES - GALLERIA MADDALENA E AREA ACCESSO
Plan parcellaire d'expropriation, asservissement et occupation temporaire
Piano particellare di esproprio, asservimento e occupazione temporanea
Comune di Gaglione
Tav 1 di 1

Indice	Data / Data	Modificazioni / Modifiche	Elaborato / Concepito da	Verificato / Controllato da	Autorizzato / Autorizzato da
D	09/11/2012	Première diffusion / Prima emissione	GHEA	M. RUSSO C. OGNIBENE	L. CHANTRON M. PANTALEO
A	08/02/2013	Passage au statut AP / Passaggio allo stato AP	GHEA	M. RUSSO C. OGNIBENE	L. CHANTRON M. PANTALEO
B	10/02/2017	Première diffusion phase PRV Prima emissione fase PRV	GHEA	F. MAGNORFI C. OGNIBENE	L. CHANTRON A. MORDASINI
C	30/03/2017	Passage au statut AP / Passaggio allo stato AP	GHEA	F. MAGNORFI C. OGNIBENE	L. CHANTRON A. MORDASINI

Code Doc: P R V C 3 A T S 3 1 3 6 5 C A P P L A

INDIRIZZO GED / ADRESSE GED: CSA // // 37 48 06 30 01

ÉCHELLE / SCALA: 1:1500

TUNNEL EURALPIN LYON TURIN

13 allée du Lac de Constance - 73370 LE BOURGET DU LAC (France)
Tél: +33 (0) 4 78 68 66 50 - Fax: +33 (0) 4 78 68 66 78
RCS Chambéry 439 558 952 - TVA FR 0343656952
Propriété TELT tous droits réservés - Propriété TELT Tutti i diritti riservati