Piana di Susa / Plaine de Susa
Planimetria / Vue en plan
Scala 1:1000 in A1 / Echelle 1:1000 en A1

SCALA GRAFICA 1:1000
ECHELLE GRAPHIQUE 1:1000

0 10 20 50 100 m

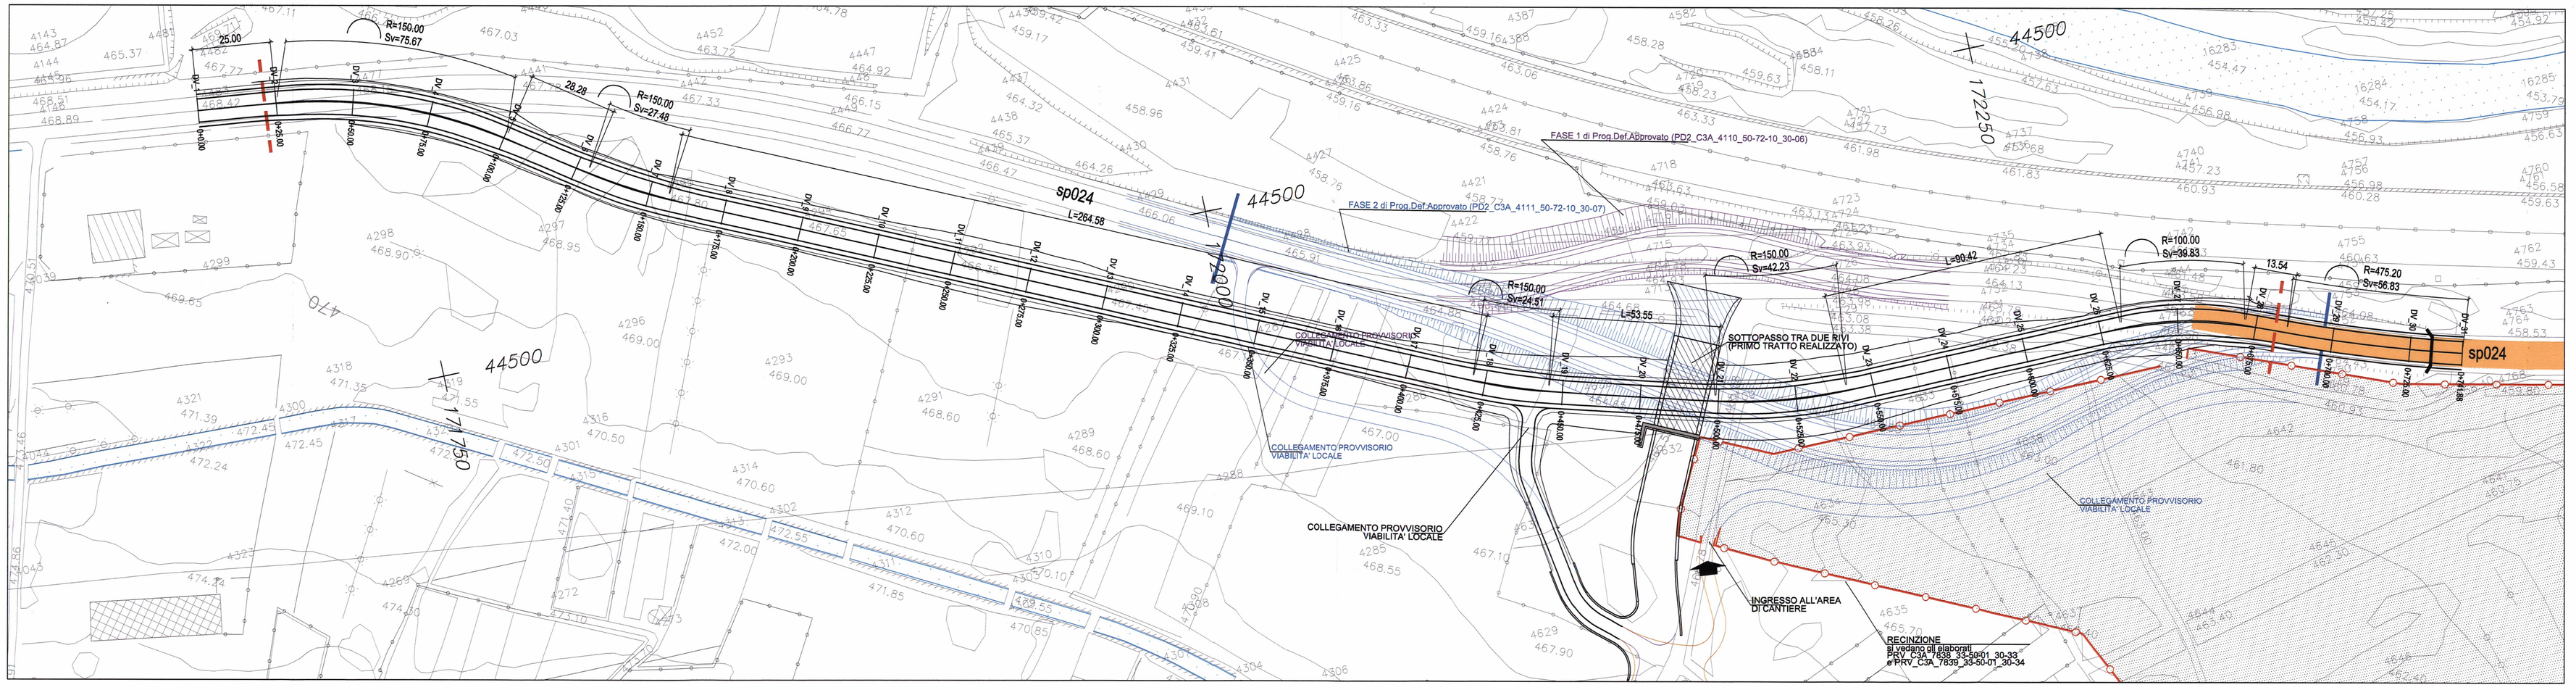

RIFERIMENTI / REFERENCES:

PRV_C3A_4111_50-72-10_30-07_Deviazione provvisoria sp024 - profilo longitudinale e sezione tipo
PRV_C3A_0051_50-70-10_10-01_Relazione tecnico-illustrativa
PRV_C3A_5025_50-72-00_60-06_sp024 illuminazione viabilità provvisoria

Legenda / Légende

Parametri archi circolari

R	Raggio
Ac	Angolo al centro
Tan	Tangente
Sv	Sviluppo
Fr	Freccia
Co	Corda

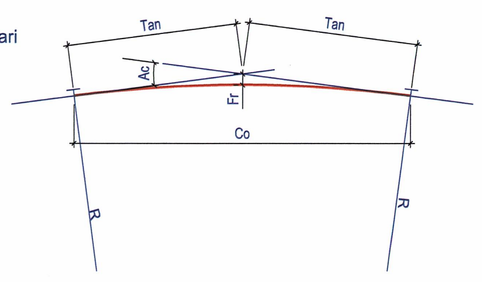

SISTEMA DI RIFERIMENTO LTF 2004c /
SYSTEME DE REFERENCE LTF 2004c

PIANO DI LOCALIZZAZIONE / VUE D'ENSEMBLE

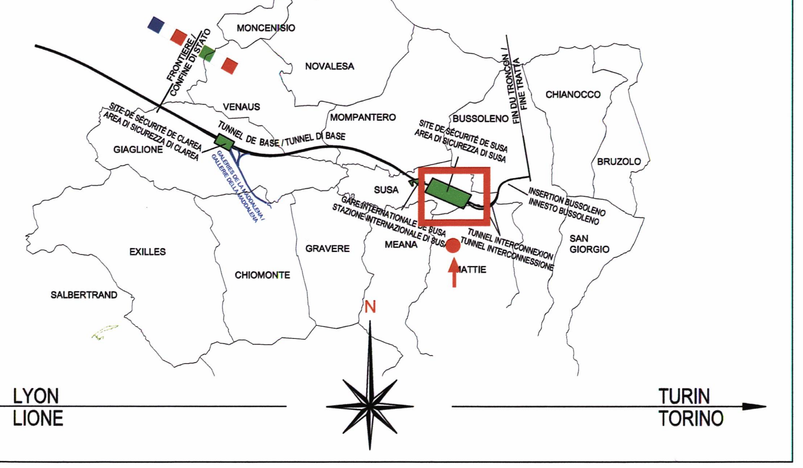

Piana di Susa / Plaine de Susa
Planimetria tracciato / Vue en plan
Scala 1:1000 / Echelle 1:1000

SCALA GRAFICA 1:1000
ECHELLE GRAPHIQUE 1:1000

0 10 20 50 100 m

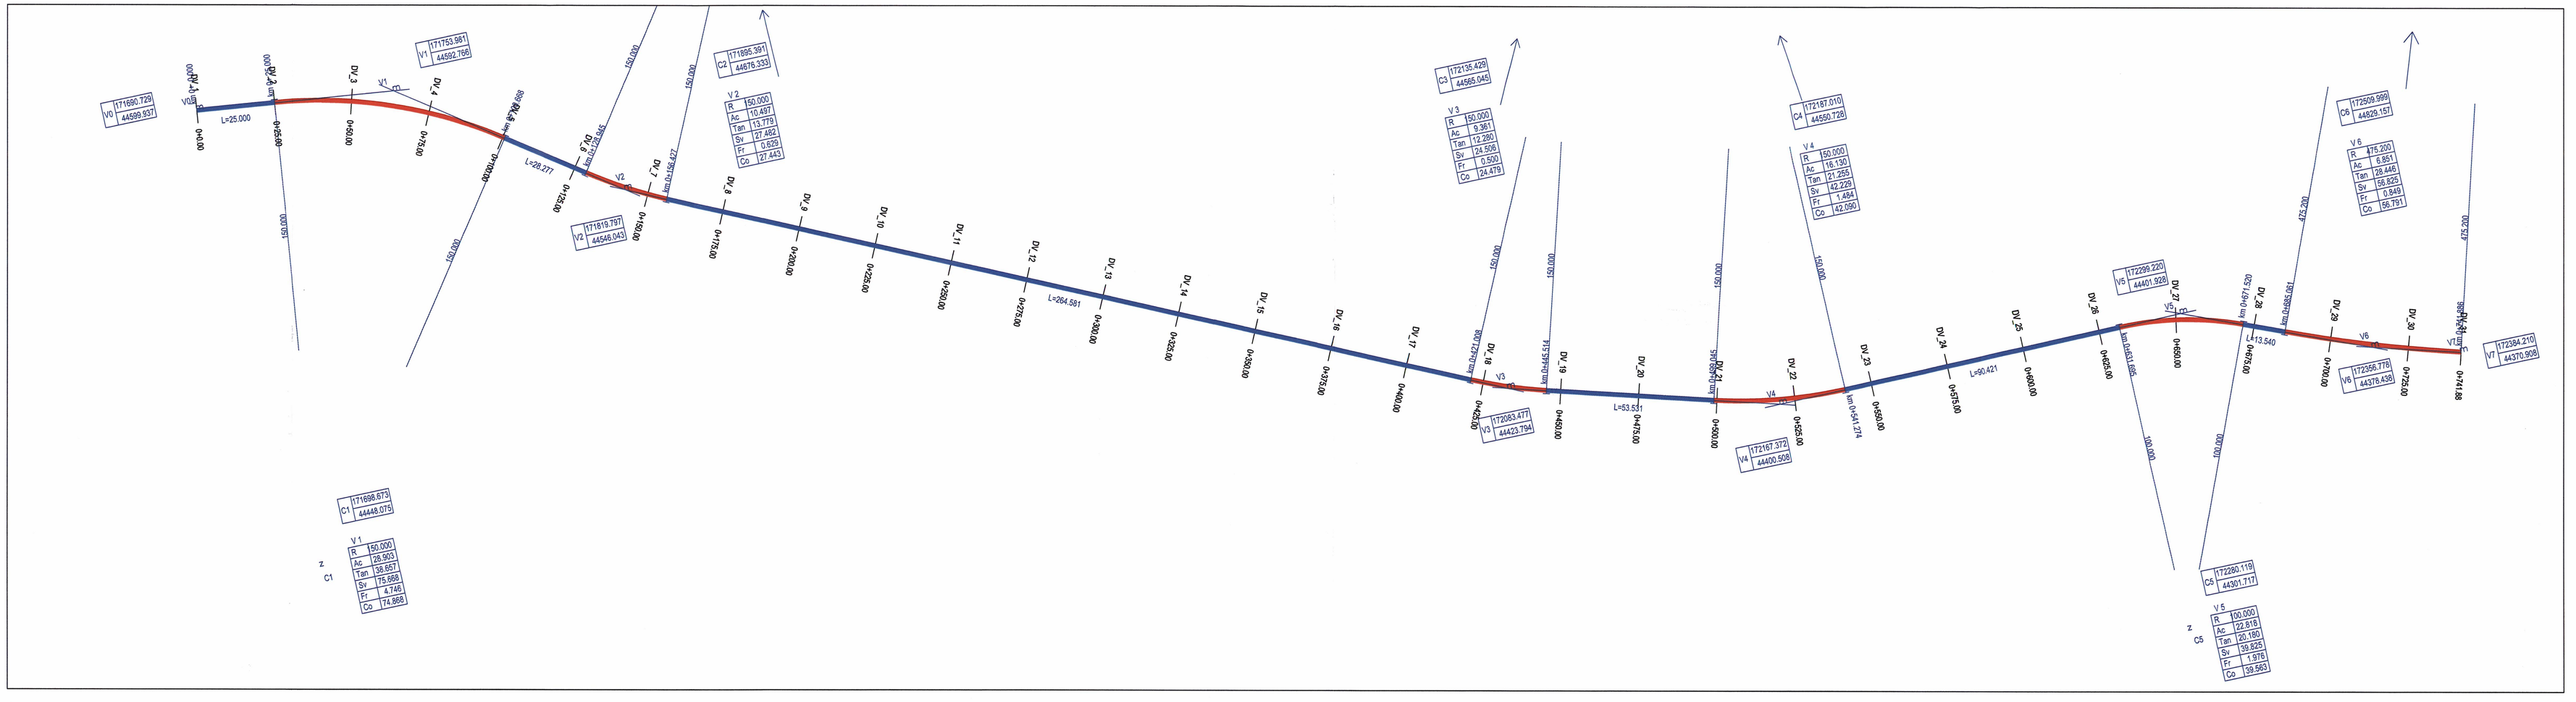

TELT sas

LIAISON LYON - TURIN / COLLEGAMENTO TORINO - LIONE

Partie commune franco-italienne
Section transfrontalière

Parte comune italo-francese
Sezione transfrontaliera

NOUVELLE LIGNE LYON TURIN - NUOVA LINEA TORINO LIONE
PARTIE COMMUNE FRANCO-ITALIENNE - PARTE COMUNE ITALO-FRANCESE

PARTE IN TERRITORIO ITALIANO - PROGETTO IN VARIANTE
(OTTEMPERANZA ALLA PRESCRIZIONE N. 235 DELLA DELIBERA CIPE 19/2015)

CUP C11J05000030001 - PROGETTO DEFINITIVO

GENIE CIVIL / OPERE CIVILI

PLAINE DE SUSA - PIANA DI SUSA
sp024 ET VOIRIE LOCAL - sp024 E VIABILITA' LOCALE
sp024: GENERALITES - sp024: ELABORATI GENERALI
DÉVIATION PROVISOIRE SP024 - VUE EN PLAN ET DE TRACEMENT
DEVIAZIONE PROVVISORIA SP024 - PLANIMETRIA E TRACCIAMENTO

Indice	Date / Data	Modifications / Modifiche	Etabli par / Concepito da	Vérifié par / Controllato da	Autorisé par / Autorizzato da
0	20/01/2013	Première diffusion / Prima emissione	G. VERGNANO (St. Quarenta)	M. RUSSO C. OGNIBENE	L. CHANTRON M. PANTALEO
A	08/02/2013	Révision suite aux commentaires LTF / Revisione a seguito commenti LTF	G. VERGNANO (St. Quarenta)	M. RUSSO C. OGNIBENE	L. CHANTRON M. PANTALEO
B	19/12/2016	Première diffusion de la phase PRF-PRV (mise à jour pour modification planning) / Prima emissione della fase PRF-PRV (aggiornamento per modifica planning)	G. VERGNANO (St. Quarenta)	F.MAGNORFI C. OGNIBENE	L. CHANTRON A. MORDASINI
C	17/03/2017	Révision suite aux commentaires TELT / Revisione a seguito commenti TELT	G. VERGNANO (St. Quarenta)	F.MAGNORFI C. OGNIBENE	L. CHANTRON A. MORDASINI

ORDINE DEGLI INGEGNERI DELLA PROVINCIA DI TORINO
Dott. Ing. FRANCESCO MAGNORFI
n. 8231

Code Doc	P	R	V	C	3	A	T	S	3	4	1	1	0	C
	Phase / Fase			Sigle étude / Sigla			Enseinne / Insegna			Numero				Indice

A	P	P	L	A
Statut / Stato			Type / Tipo	

ADRESSE GED / INDIRIZZO GED: C3A // // 50 72 10 30 06

ÉCHELLE / SCALA: 1:1000

TELT sas - Savoie Technolac - Bâtiment "Homère" -
13 allée du Lac de Constance - 73370 LE BOURGET DU LAC - France
Tél.: +33 (0) 4.79.68.56.50 - Fax: +33 (0) 4.79.68.56.75
RCS Chambéry 439 556 952 - TVA FR 03439556952

Propriété TELT Tous droits réservés - Proprietà TELT Tutti i diritti riservati

TUNNEL EURALPIN LYON TURIN

Ce projet est cofinancé par le mécanisme pour l'interconnexion en Europe (MIE) de l'Union européenne

Questo progetto è cofinanziato dal meccanismo per collegare l'Europa (MCE) dell'Unione europea