


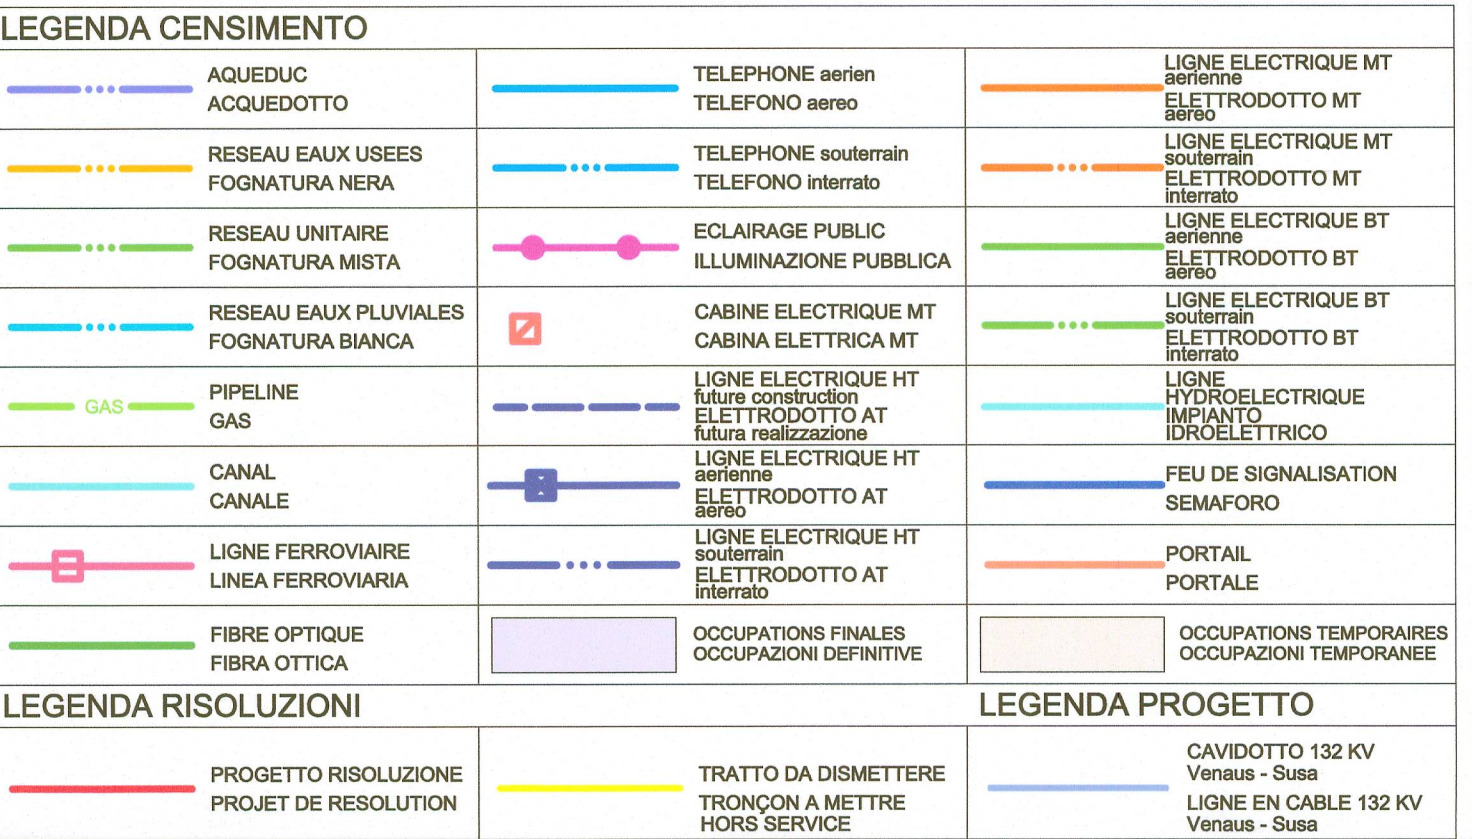

LAISON LYON - TURIN / COLLEGAMENTO TORINO - LIONE

Partie commune franco-italienne
Section transfrontalière
Parte comune italo-francese
Sezione transfrontaliera

NOUVELLE LIGNE LYON TURIN - NUOVA LINEA TORINO LIONE
PARTIE COMMUNE FRANCO-ITALIENNE - PARTE COMUNE ITALO-FRANCESE

PARTE IN TERRITORIO ITALIANO - PROGETTO IN VARIANTE
(OTTEMPERANZA ALLA PRESCRIZIONE N. 235 DELLA DELIBERA CIPE 19/2015)

CUP C11J0500030001 - PROGETTO DEFINITIVO

GENIE CIVIL / OPERE CIVILI

INTERFERENCES - INTERFERENZE


GALERIE MADDALENA ET ACCES - GALLERIA MADDALENA E AREA DI ACCESSO
 Area di accesso definitivo e area di cantiere per scavo TdB (compresa Colomba)

IREN - Vue en plan de déviation des réseaux (canaux hydroélectriques) /
IREN - Planimetria risoluzione delle interferenze (canali idroelettrici)

Indice	Date / Data	Modification / Modifica	Établi par / Concepito da	Vérifié par / Controllato da	Autorité par / Autorizzato da
0	10/02/2017	Prémision diffusion phase PRV / Prima emissione fase PRV	GHEA	F. MAGNORFI C. COGNIBENE	L. CHANTRON A. MORDASINI
A	27/03/2017	Passage eu statut AP / Passaggio allo stato AP	GHEA	F. MAGNORFI C. COGNIBENE	L. CHANTRON A. MORDASINI



Code Doc	P	R	V	C	3	A	T	S	3	7	9	0	2	A	A	P	P	L	A
	Phase / Fase			Sigle étude / Sigla			Émetteur / Emittente			Numero			Indice		Statut / Stato		Type / Tipo		
ADRESSE GED INDIRIZZO GED	C3A	//	//	80	48	00	30	12											

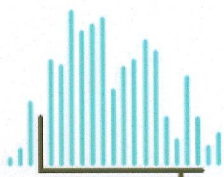

TELIT sas-Savoie Technolab - Bâtiment "Homère" -
 13 allée du Lac de Constance-73170 LE BOURGET DU LAC (France)
 Tél.: +33 (0)4.79.68.56 - Fax: +33 (0)4.79.68.56.75
 RCS Chambéry 439 356 952 - TVA: FR 0349556952
 Propriété TELIT Tous droits réservés - Propriété TELIT Tutti i diritti riservati

ÉCHELLE / SCALA
1:2000

Ce projet
 est cofinancé par
 l'Union européenne
 (FEDER)



Questo progetto
 è cofinanziato
 dall'Unione europea
 (FEDER)