


- 1 Uffici di cantiere
Bureaux de chantier
Guardiola
Gardiennage
- 2 Spogliatoio
Vestiaires
- 4 Infermeria
Infirmière
- 5 Locale visitatori
Local visiteurs
- 13 Cabina consegna anelli o cabine di distribuzione
Poste de livraison "Enef" ou poste de distribution
- 14 Cabina di trasformazione per servizi in galleria
Poste de transformation pour les services de la galerie
- 15 Impianto aria industriale
(locale compressori + cisterna)
Air industrielle (compresseurs + réservoir)
- 16 Impianto acqua industriale
(locale pompe + vasche di accumulo)
Eau industrielle (pompes + réservoirs)
- 17 Impianto trattamento acque
Installation des traitements des eaux
- 20 Sistemi additivi spritz (con bacino di ritenzione)
Cuve pour additifs BP
- 21 Stazione di betonaggio (con elice verticale)
Usine de bétonnage (avec hélice verticale)
- 22 Stoccaggio smarino
- 23 Silos per malte di iniezione
Silos pour mortier d'injection
- 24 Impianto lavaggio mezzi di cantiere
Installation pour nettoyage véhicules de chantier
- 25 Impianto lavaggio ruote
Installation pour nettoyages de roues
- 26 Pesa
Bascule
- 27 Bienna per raccolta dei rifiuti
Biennes pour déchets
- 31 Impianto di refrigerazione acqua TBM
Equipements de refroidissement TBM
- 32 Impianto prefabbricazione conci
Usine de préfabrication voussoirs
- 33 Area stoccaggio conci
Aire de stockage voussoirs
- 35 Generatori elettrici
Groupe électrogènes
- 37 Ventilino aazione
Ventilateur pour la galerie
- 38 Imbocco galleria
Portail de la galerie
- 39 Aree coperte per deposito materiali sciolti
Cuvés pour matériaux déversés
- 42 Stoccaggio inerti

- LEGENDA CENSIMENTO**
- AGUEDUC
ACQUEDOTTO
 - RESEAU EAUX USEES
FOGNATURA NERA
 - RESEAU UNITAIRE
FOGNATURA MISTA
 - RESEAU EAUX PLUVIALES
FOGNATURA BIANCA
 - GAS
 - CANAL
CANALE
 - LIGNE FERROVIAIRE
LINEA FERROVIARIA
 - FIBRE OPTIQUE
FIBRA OTTICA
 - TELEPHONE aerien
TELEFONO aereo
 - TELEPHONE scouterain
TELEFONO interrato
 - ECLAIRAGE PUBLIC
ILLUMINAZIONE PUBBLICA
 - CABINE ELECTRIQUE HT
CABINA ELETTRICA HT
 - LIGNE ELECTRIQUE HT
future construction
ELETTRICITÀ AT
future realizzazione
ELETTRICITÀ HT
berlinna
ELETTRICITÀ AT
interatto
 - LIGNE ELECTRIQUE HT
berlinna
ELETTRICITÀ AT
interatto
 - OCCUPATIONS FINALES
OCCUPAZIONI DEFINITIVE
 - LIGNE ELECTRIQUE MT
berlinna
ELETTRICITÀ MT
interatto
 - LIGNE ELECTRIQUE BT
berlinna
ELETTRICITÀ BT
interatto
 - LIGNE HYDROELECTRIQUE
IMPIANTO
IDROELETTRICO
 - FEU DE SIGNALISATION
SEMAFORO
 - PORTAIL
PORTALE
 - OCCUPATIONS TEMPORANEE

- LEGENDA RISOLUZIONI**
- PROGETTO RISOLUZIONE
PROJET DE RESOLUTION
 - TRATTO DA DISMETTERE
TRONCON A METTRE
HORS SERVICE
- LEGENDA PROGETTO**
- CAVODOTTO 132 KV
Venus - Susa
 - LIGNE EN CABLE 132 KV
Venus - Susa

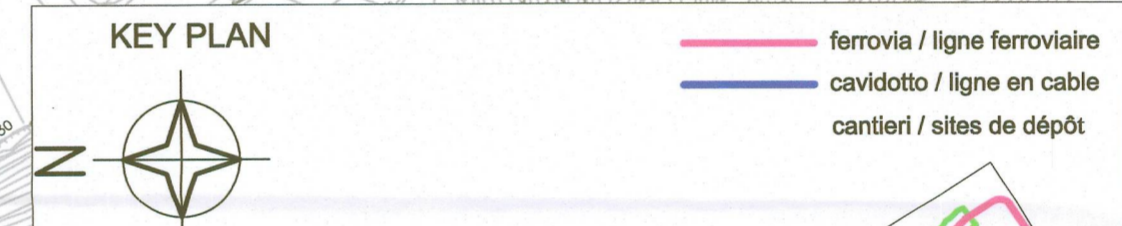

LAISON LYON - TURIN / COLLEGAMENTO TORINO - LIONE
 Parte comune franco-italiana / Section transfrontalière
 Parte comune italo-francese / Sezione transfrontalière

NOUVELLE LIGNE LYON TURIN - NUOVA LINEA TORINO LIONE
 PARTIE COMMUNE FRANCO-ITALIENNE - PARTE COMUNE ITALO-FRANCOISE

PARTE IN TERRITORIO ITALIANO - PROGETTO IN VARIANTE
 (OTTEMPERANZA ALLA PRESCRIZIONE N. 235 DELLA DELIBERA CIPE 19/2015)
 CUP C11J0500030001 - PROGETTO DEFINITIVO

GENIE CIVIL / OPERE CIVILI
INTERFERENCES - INTERFERENZE
GALERIE MADDALENA ET ACCES - GALLERIA MADDALENA E AREA DI ACCESSO
 Area di accesso definitivo e area di cantiere per scavo TdB (compresa Colombera)

COMUNE DI CHIOMONTE - Vue en plan de déviation des réseaux (aqueducs) /
COMUNE DI CHIOMONTE - Planimetria risoluzione delle interferenze (acquedotti)

Index	Date / Data	Modification / Modifiche	Dati per / Concepto da	Vale per / Controlato da	Autore per / Autorizzato da
0	10/02/2017	Première diffusion phase PRV / Prima ommissione fase PRV	GHEA	F. MAGNORFI C. OGNIBENE	L. CHANTRON A. MORDASINI
A	27/03/2017	Passage au statut AP / Passaggio allo stato AP	GHEA	F. MAGNORFI C. OGNIBENE	L. CHANTRON A. MORDASINI

Code Doc P R V C 3 A T S 3 7 9 3 8 A A P P L A
 Phase / Fase Sigle étude / Sigla Émetteur / Émittente Numéro Indice Statut / Stato Type / Tipo

INDRIZZO GED C3A // // 80 48 00 30 10

ÉCHELLE / SCALA 1:2000

TELT sas-Savoie Technolab - Bâtiment "Hornbe" - 13 allée du Lac de Costanzo-73370 LE BOURGET DU LAC (France)
 Tél: +33 (0)4 79 68 56 50 - Fax: +33 (0)4 79 68 56 75
 RCS Chambéry 439 556 952 - TVA FR 04 83556692
 Propriété TELT Tous droits réservés - Propriété TELT Tutti i diritti riservati

TUNNEL EURALPIN LYON TURIN