


- 1 Ufficio di cantiere
Bureau de chantier
Guardianeria
Gardennage
- 2 Spogliatoio
Vestiaires
- 3 Infermeria
Infirmierie
- 4 Locale visitatori
Local visiteurs
- 5 Cabina consegna enel o cabine di distribuzione
Poste de livraison 'Enel' ou poste de distribution de la galerie
- 13 Cabina di trasformazione per servizi in galleria
Poste de transformation pour les services de la galerie
- 14 Impianto aria industriale
(locale compressori + sistema)
Air industrielle (compresseurs + réservoir)
- 15 Impianto acqua industriale
(locale pompe + vasche di accumulo)
Eau industrielle (Pompes + réservoirs)
- 16 Impianto trattamento acque
Installation des traitements des eaux
- 17 Sistema additivi spritz (con bacino di ritenzione)
Cuve pour additifs BP
- 20 Stazione di batonaggio (con silos verticali)
Usine de batonnage (avec silos verticaux)
- 22 Stoccaggio smarino
- 23 Silos per malta di iniezione
Silos pour mortier d'injection
- 24 Impianto lavaggio mezzi di cantiere
Installation pour nettoyage véhicules de chantier
- 25 Impianto lavaggio ruote
Installation pour nettoyages de roues
- 26 Pesca
Bascule
- 27 Benna per raccolta dei rifiuti
Bennes pour déchets
- 31 Impianto di refrigerazione acqua TBM
Equipement de refroidissement TBM
- 32 Impianto prefabbricazione conci
Usine de préfabrication vouscoirs
- 33 Area stoccaggio conci
Aire de stockage vouscoirs
- 35 Generatori elettrici
Groupe électrogènes
- 37 Ventilino aerazione
Ventilateur pour la galerie
- 38 Imbocco galleria
Portail de la galerie
- 39 Area coperte per deposito materiali scolti
Aire couverte pour dépôt matériaux scolti
- 42 Stoccaggio inerti

LEGENDA CENSIMENTO		
--- AQUEDUC ACQUEDOTTO	--- TELEPHONE aeriens TELEFONO aereo	--- LIGNE ELECTRIQUE MT BATTERIA ELETTRICITÀ MT
--- RESEAU EAUX USEES FOGNATURA NERA	--- TELEPHONE souterrain TELEFONO interrato	--- LIGNE ELECTRIQUE MT SOUTERRAIN ELETTRICITÀ MT SOTTERRANEA
--- RESEAU UNITAIRE FOGNATURA MISTA	--- ECLAIRAGE PUBLIC ILLUMINAZIONE PUBBLICA	--- LIGNE ELECTRIQUE BT SOUTERRAIN ELETTRICITÀ BT SOTTERRANEA
--- RESEAU EAUX PLUVIALES FOGNATURA BIANCA	--- CABINE ELECTRIQUE MT CABINA ELETTRICA MT	--- LIGNE ELECTRIQUE BT SOUTERRAIN ELETTRICITÀ BT SOTTERRANEA
--- GAS	--- LIGNE ELECTRIQUE HT future construction ELETTRICITÀ AT futuro realizzazione	--- LIGNE HYDROELECTRIQUE INFANTO IDROELETTRICO
--- CANAL CANALE	--- LIGNE ELECTRIQUE HT BATTERIA ELETTRICITÀ AT BATTERIA	--- FEU DE SIGNALISATION SEMAFORO
--- LIGNE FERROVIAIRE LINEA FERROVIARIA	--- LIGNE ELECTRIQUE HT SOUTERRAIN ELETTRICITÀ AT SOTTERRANEA	--- PORTAL
--- FIBRE OPTIQUE FIBRA OTTICA	--- OCCUPATIONS FINALES OCCUPAZIONI DEFINITIVE	--- OCCUPATIONS TEMPORAIRES OCCUPAZIONI TEMPORANEE

LEGENDA RISOLUZIONI		LEGENDA PROGETTO	
--- PROGETTO RISOLUZIONE PROJET DE RESOLUTION	--- TRATTO DA DIMETTERE TRONÇON A METTRE HORS SERVICE	--- CAVIDOTTO 132 KV Venus - SUSA	--- LIGNE EN CABLE 132 KV Venus - SUSA

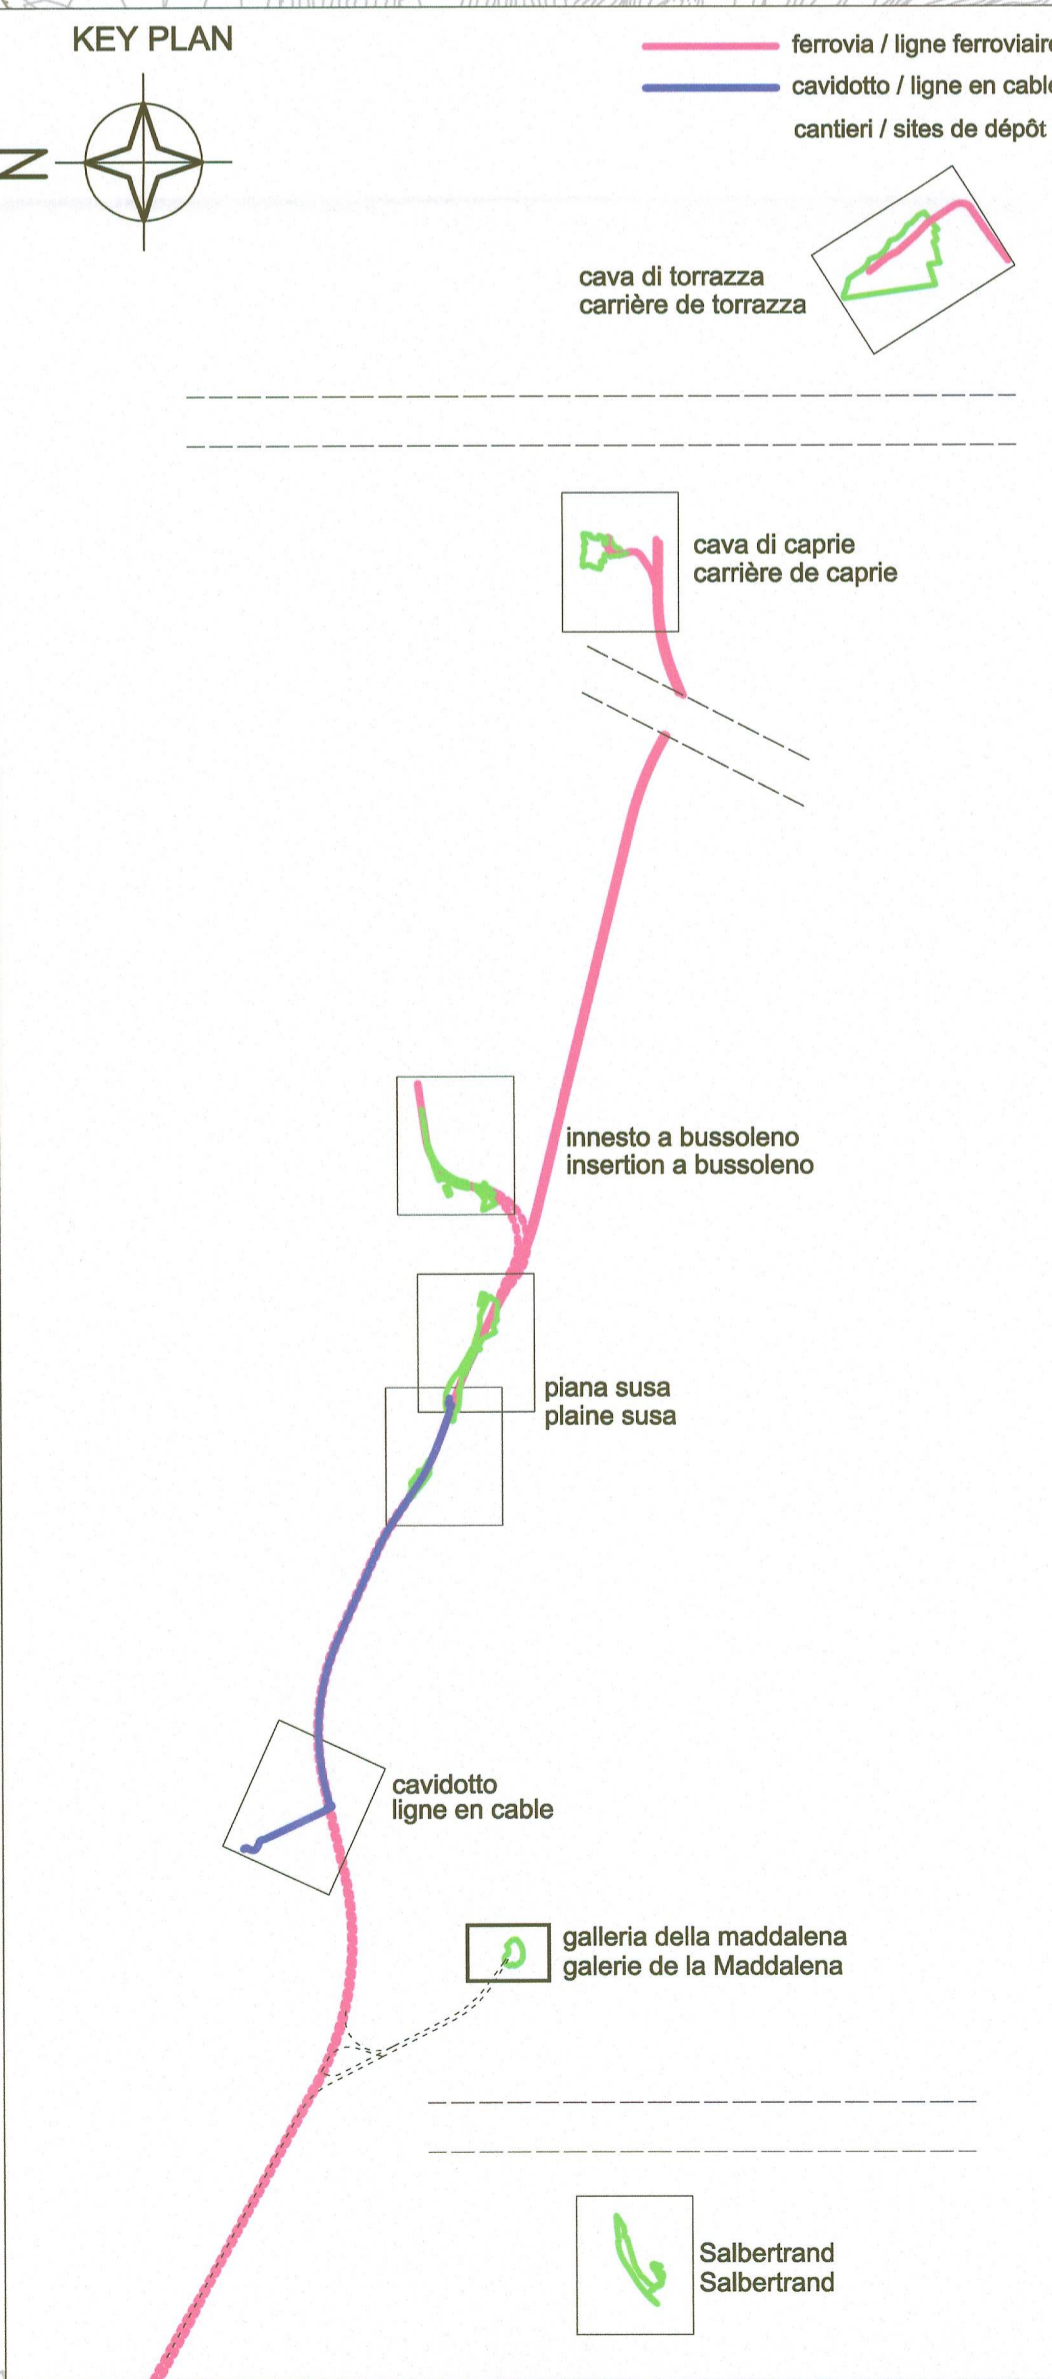

LAISON LYON - TURIN / COLLEGAMENTO TORINO - LIONE

Partie commune franco-italienne / Section transfrontalière | Partie commune italo-française / Sezione transfrontaliera

NOUVELLE LIGNE LYON TURIN - NUOVA LINEA TORINO LIONE
PARTIE COMMUNE FRANCO-ITALIENNE - PARTE COMUNE ITALO-FRANCOISE

PARTE IN TERRITORIO ITALIANO - PROGETTO IN VARIANTE
 (OTTEMPERANZA ALLA PRESCRIZIONE N. 235 DELLA DELIBERA CIPE 19/2015)
 CUP C11J05000330001 - PROGETTO DEFINITIVO

GENIE CIVIL / OPERE CIVILI
INTERFERENCES - INTERFERENZE
GALERIE MADDALENA ET ACCES - GALLERIA MADDALENA E AREA DI ACCESSO
 Area di accesso definitivo e area di cantiere per scavo TdB (compresa Colombera)
E-DISTRIBUZIONE - Vue en plan de déviation des réseaux
 (installations électriques BT) /
E-DISTRIBUZIONE - Planimetria risoluzione delle interferenze
 (impianti elettrici Bassa Tensione)

Indice	Date / Data	Modification / Modifiche	Elab. per / Concepito da	Verifié par / Controlato da	Autérib. par / Autorizzato da
0	10/02/2017	Prémère diffusion phase PRV / Prima emissione fase PRV	GHEA	F. MAGNORFI C. OGNIBENE	L. CHANTRON A. MORDASINI
A	27/03/2017	Passage au statut AP / Passaggio allo stato AP	GHEA	F. MAGNORFI C. OGNIBENE	L. CHANTRON A. MORDASINI

Code Doc	P	R	V	C	3	A	T	S	3	7	9	4	3	A	A	P	P	L	A
	Phase / Fase			Signe états / Segna				Emetteur / Emittente			Numero			Indice	Statut / Stato			Type / Tipo	
ADRESS GED INDIRIZZO GED	C3A	//	//	80	48	00	30	13											

ÉCHELLE / SCALA
1:2000

TEL: sas-Savoie Technolac - Bâtiment "Hornet" - 13 allée du Lac de Constance-73370 LE BOURGET DU LAC (France)
 Tél: +33 (0)4 79 68 56 50 - Fax: +33 (0)4 79 68 56 75
 11CS Chambéry 439 556 932 - TVA FR 0439595923
 Propriété TELT. Tous droits réservés - Propriété TELT Tutti i diritti riservati

TUNNEL EURALPIN | LYON TURIN