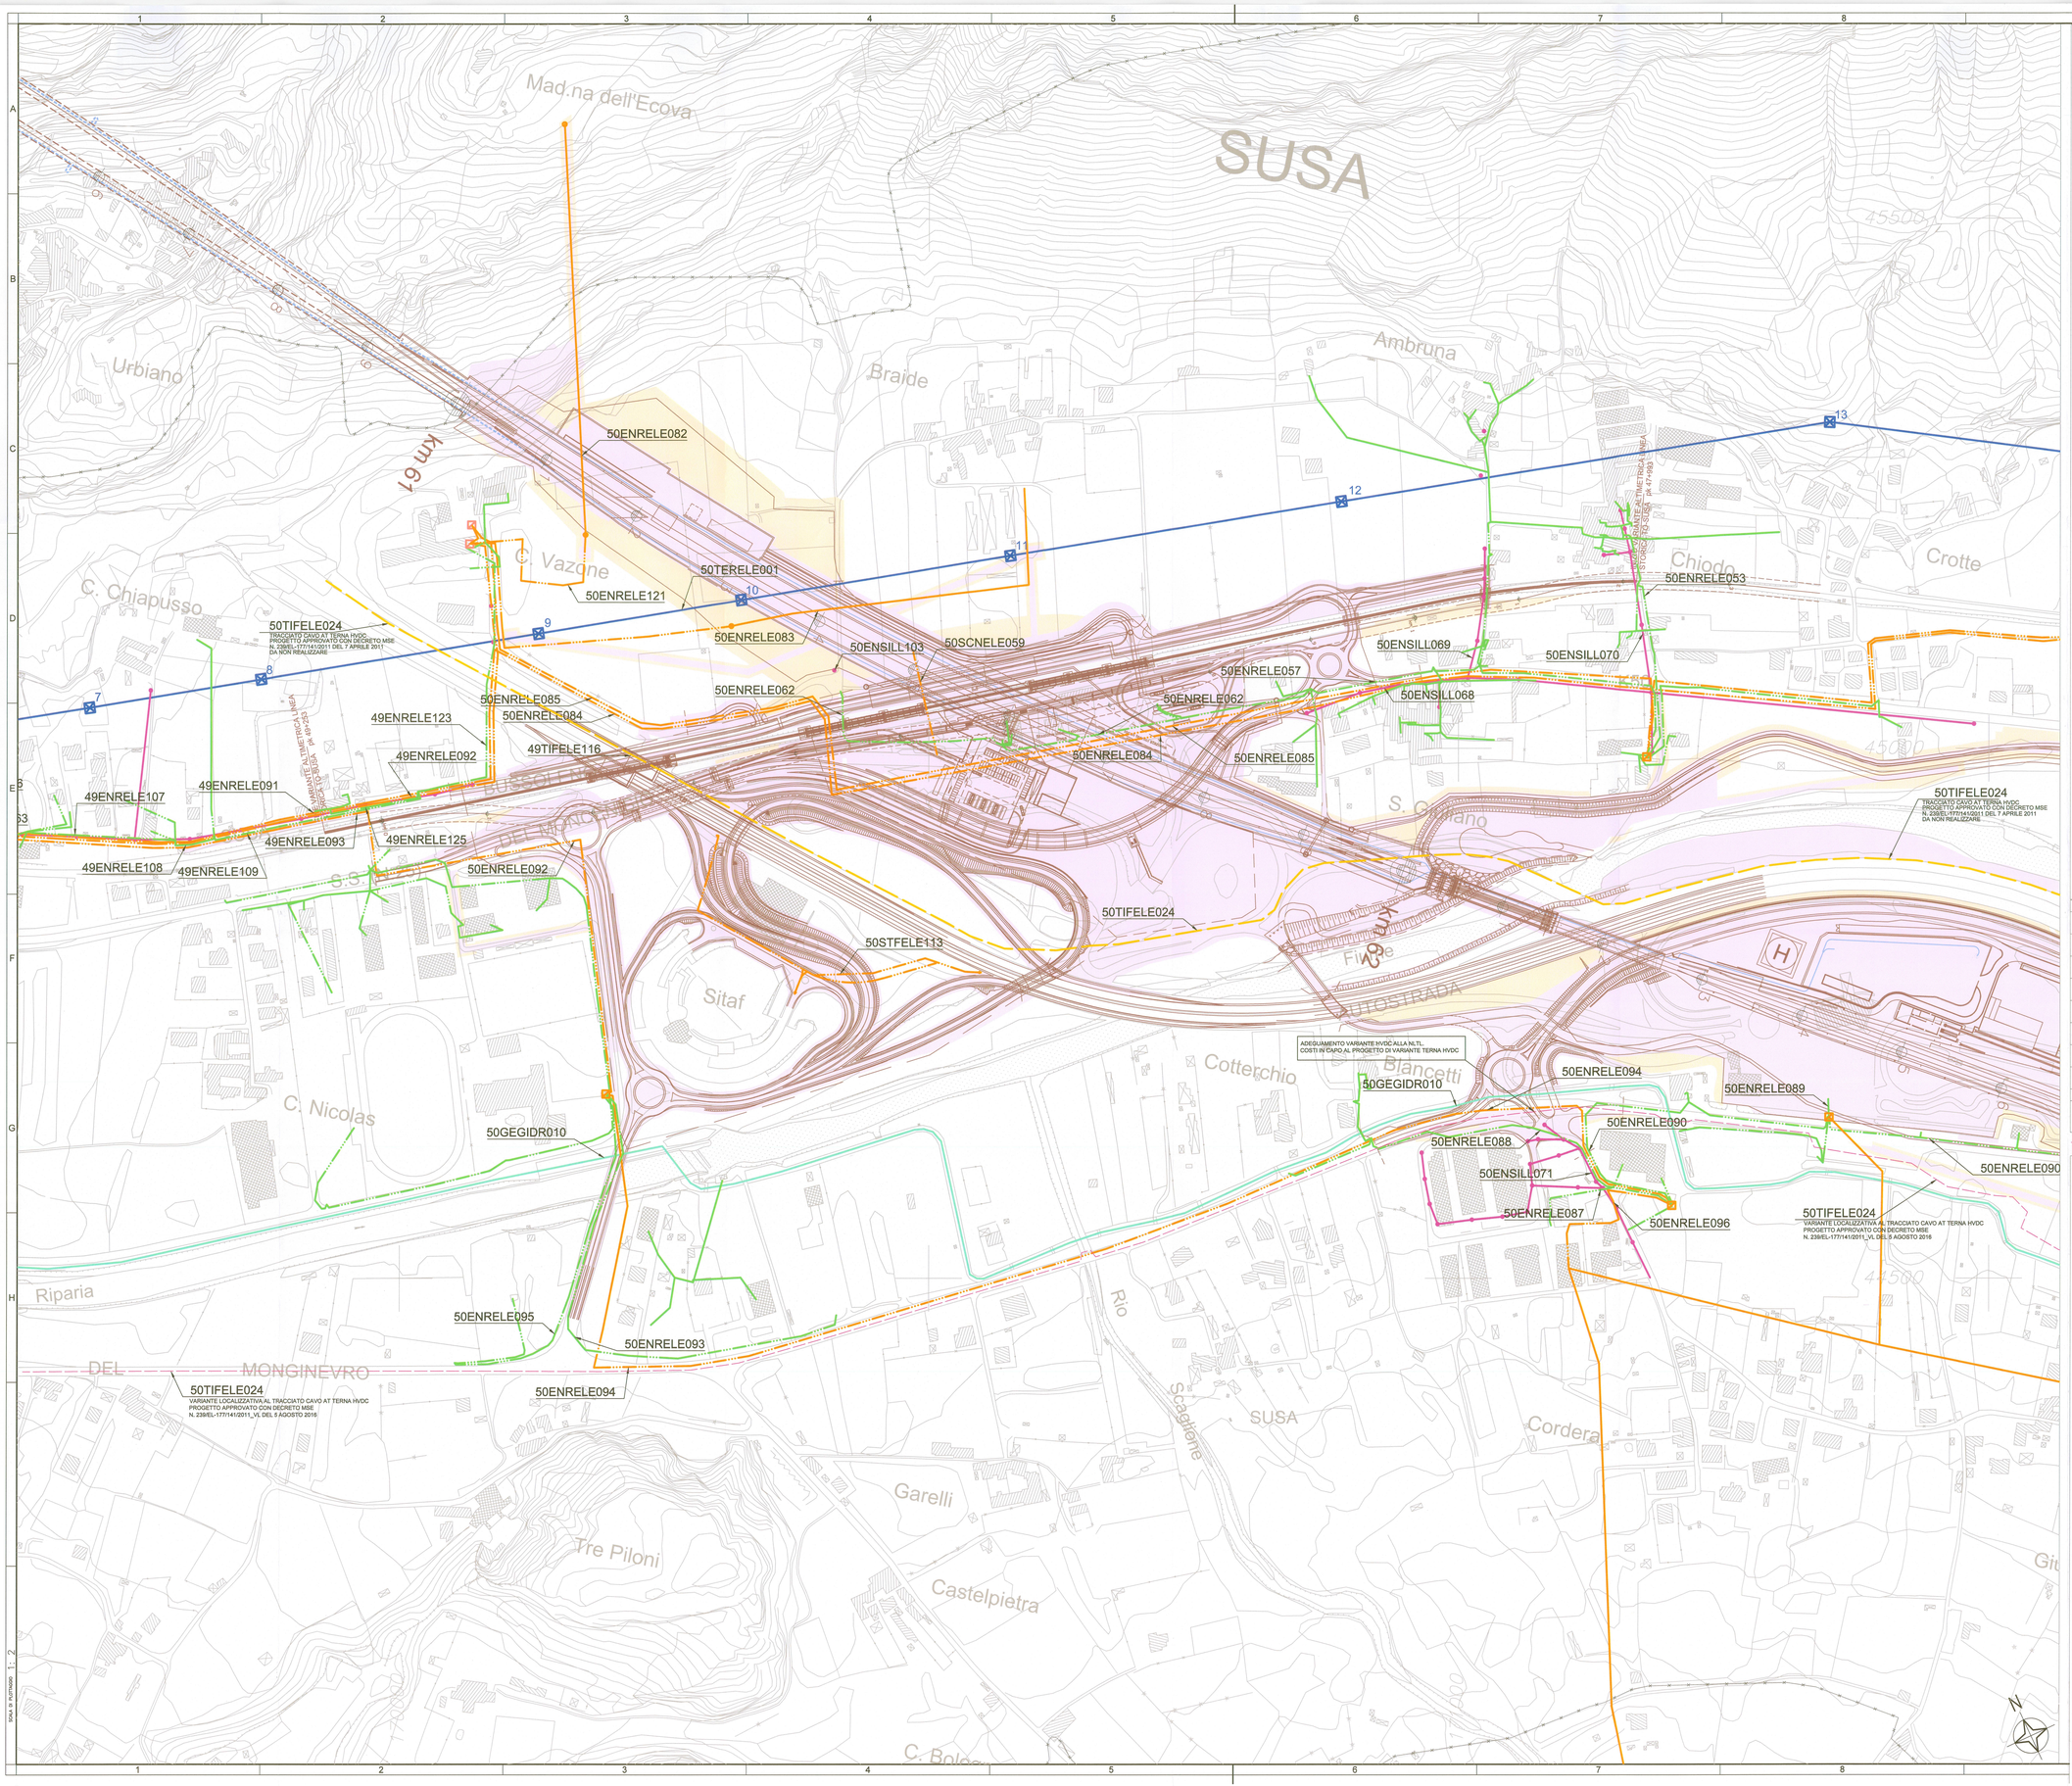

KEY PLAN

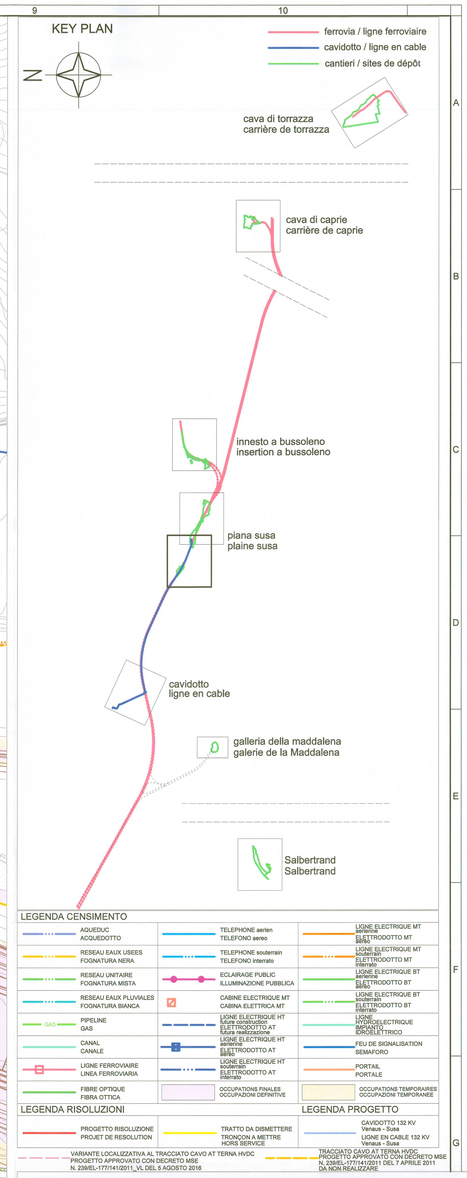

LEGENDA CENSIMENTO

AQUEDUC / ACQUEDOTTO	TELEPHONE aerien / TELEFONO aereo	LIGNE ELECTRIQUE MT aérienne / ELETTRODOTTO MT aereo
RESEAU EAUX USEES / FOGNATURA NERA	TELEPHONE souterrain / TELEFONO interrato	LIGNE ELECTRIQUE MT souterrain / ELETTRODOTTO MT interrato
RESEAU UNITAIRE / FOGNATURA MISTA	ECLAIRAGE PUBLIC / ILLUMINAZIONE PUBBLICA	LIGNE ELECTRIQUE BT aérien / ELETTRODOTTO BT aereo
RESEAU EAUX PLUVIALES / FOGNATURA BIANCA	CABINE ELECTRIQUE MT / CABINA ELETTRICA MT	LIGNE ELECTRIQUE BT souterrain / ELETTRODOTTO BT interrato
GAS — PIPELINE GAS	LIGNE ELECTRIQUE HT future construction / LINEA ELETTRICA AT FUTURA INNOCUITÀ	LIGNE HYDROELECTRIQUE / BACINO IDROELETTRICO
CANAL / CANALE	LIGNE ELECTRIQUE HT aérienne / ELETTRODOTTO AT aereo	FEU DE SIGNALISATION / SEMAFORO
LIGNE FERROVIAIRE / LINEA FERROVIARIA	LIGNE ELECTRIQUE HT souterrain / ELETTRODOTTO AT interrato	PORTAIL / PORTALE
FIBRE OPTIQUE / FIBRA OTTICA	OCCUPATIONS FINALES / OCCUPAZIONI DEFINITIVE	OCCUPATIONS TEMPORAIRES / OCCUPAZIONI TEMPORANEE

LEGENDA RISOLUZIONI

- PROGETTO RISOLUZIONE / PROJET DE RESOLUTION
- TRATTO DA DISMETTERE / TRONCON A METTRE HORS SERVICE
- VARIANTE LOCALIZZATIVA AL TRACCIATO CAVO AT TERNA HVDC PROGETTO APPROVATO CON DECRETO MSE N. 239/EL-177/141/2011_VL DEL 5 AGOSTO 2016

LEGENDA PROGETTO

- CAVIDOTTO 132 KV Venaus – Susa
- LIGNE EN CABLE 132 KV Venaus – Susa
- TRACCIATO CAVO AT TERNA HVDC PROGETTO APPROVATO CON DECRETO MSE N. 239/EL-177/141/2011 DEL 7 APRILE 2011 DA NON REALIZZARE

LIAISON LYON - TURIN / COLLEGAMENTO TORINO - LIONE

Partie commune franco-italienne
Section transfrontalière

Parte comune italo-francese
Sezione transfrontaliera

NOUVELLE LIGNE LYON TURIN - NUOVA LINEA TORINO LIONE
PARTIE COMMUNE FRANCO-ITALIENNE - PARTE COMUNE ITALO-FRANCESE

PARTE IN TERRITORIO ITALIANO - PROGETTO IN VARIANTE
(OTTEMPERANZA ALLA PRESCRIZIONE N. 235 DELLA DELIBERA CIPE 19/2015)

CUP C11J05000030001 - PROGETTO DEFINITIVO

GENIE CIVIL - OPERE CIVILI

INTERFERENCES - INTERFERENZE
PLAINE DE SUSA - PIANA DI SUSA

Vue en plan réseaux existants (installations électriques) - 4 sur 10
Planimetria di censimento delle interferenze (impianti elettrici) - 4 di 10

Indice	Date / Data	Modifications / Modifiche	Établi par / Compilato da	Vérifié par / Controllato da	Autorisé par / Autorizzato da
0	09/11/2012	Première diffusion / Prima emissione	GHEA	M. RUSSO C. OGNIBENE	L. CHANTRON M. PANTALEO
A	09/01/2013	Révision suite aux commentaires LTF/ Revisione a seguito commenti LTF	GHEA	M. RUSSO C. OGNIBENE	L. CHANTRON M. PANTALEO
B	08/02/2013	Passage au statut AP / Passaggio allo stato AP	GHEA	M. RUSSO C. OGNIBENE	L. CHANTRON M. PANTALEO
C	27/01/2017	Première diffusion phase PRV / Prima emissione fase PRV	GHEA	F. MAGNORFI C. OGNIBENE	L. CHANTRON A. MORDASINI
D	03/03/2017	Passage au statut AP / Passaggio allo stato AP	GHEA	F. MAGNORFI C. OGNIBENE	L. CHANTRON A. MORDASINI

DOTT. ING. FRANCESCO ARMENTANO n. 8244 A

Code Doc	P	R	V	C	3	A	T	S	3	8	6	8	4	D	A	P	P	L	A
	Phase / Fase			Sigle étude / Sigla			Émetteur / Emittente			Numero				Indice	Statut / Stato		Type / Tipo		

INDIRIZZO GED / ADRESSE GED: C3A // 80 00 00 30 04

ÉCHELLE / SCALA: 1:2000

SCALA DI PLOTTAGGIO 1 : 2

TUNNEL EURALPIN LYON TURIN

TELT sas- Savoie Technolac - Bâtiment "Hombre" -
13 allée du Lac de Constance-73370 LE BOURGET DU LAC (France)
TEL : +33 (0)4 79 68 56 50 - Fax : +33 (0)4 79 68 56 75
RCS Chambéry 439 356 952 - TVA FR 03439556952
Propriété TELT Tous droits réservés - Proprietà TELT Tutti i diritti riservati

Co-funded by the European Union
Questo progetto è cofinanziato dall'Unione Europea
CEF-TM2013-EU-21030-S