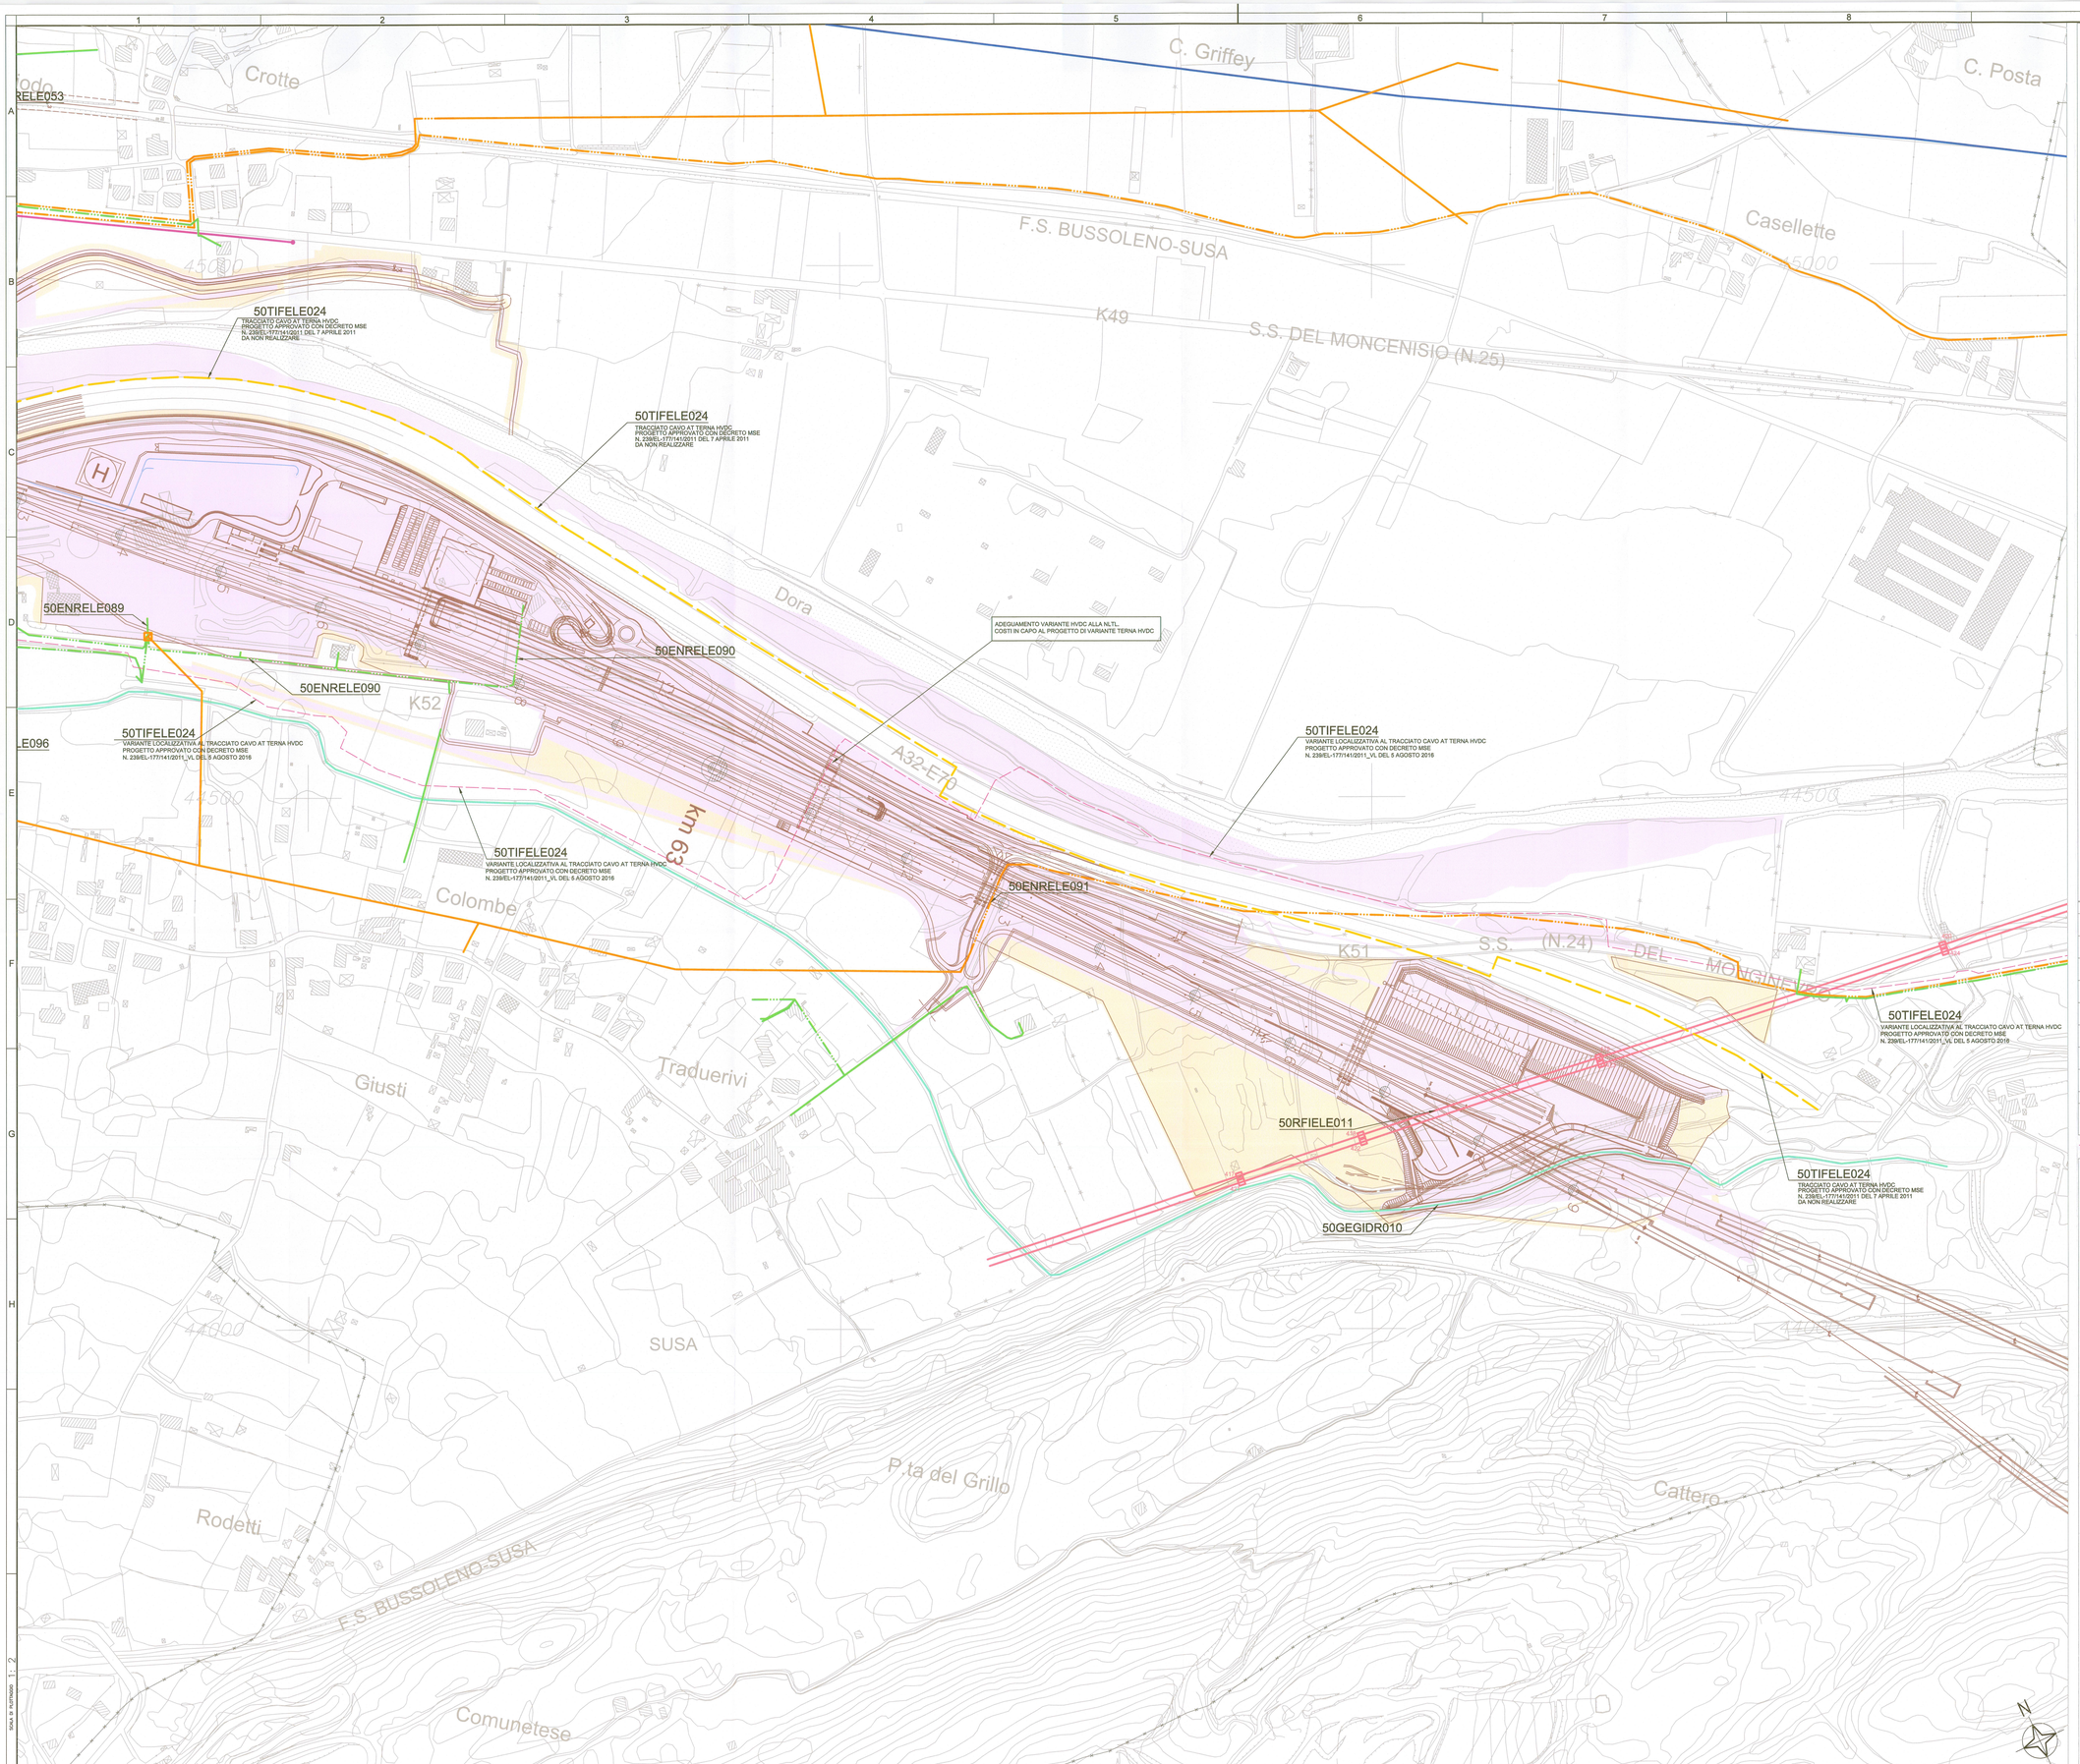

KEY PLAN

N

- ferrovia / ligne ferroviaire
- cavidotto / ligne en cable
- cantieri / sites de dépôt

cava di torrazza
carrière de torrazza

cava di caprie
carrière de caprie

innesto a bussoleno
insertion a bussoleno

piana susa
plaine susa

cavidotto
ligne en cable

galleria della maddalena
galerie de la Maddalena

Salbertrand
Salbertrand

LEGENDA CENSIMENTO

AQUEDUC ACQUEDOTTO	TELEPHONE aerien TELEFONO aereo	LIGNE ELECTRIQUE MT aerienne ELETTRODOTTO MT aereo
RESEAU EAUX USEES FOGNATURA NERA	TELEPHONE souterrain TELEFONO interrato	LIGNE ELECTRIQUE MT souterrain ELETTRODOTTO MT interrato
RESEAU UNITAIRE FOGNATURA MISTA	ECLAIRAGE PUBLIC ILLUMINAZIONE PUBBLICA	LIGNE ELECTRIQUE BT aerienne ELETTRODOTTO BT aereo
RESEAU EAUX PLUVIALES FOGNATURA BIANCA	CABINE ELECTRIQUE MT CABINA ELETTRICA MT	LIGNE ELECTRIQUE BT souterrain ELETTRODOTTO BT interrato
PIPELINE GAS	LIGNE ELECTRIQUE HT Susa-Grandubon ELETTRODOTTO AT Susa-Grandubon	LIGNE HYDROELECTRIQUE IDROELETTRICO
CANAL CANALE	LIGNE ELECTRIQUE HT aerienne ELETTRODOTTO AT aereo	FEU DE SIGNALISATION SEMAFORO
LIGNE FERROVIAIRE LINEA FERROVIARIA	LIGNE ELECTRIQUE HT souterrain ELETTRODOTTO AT interrato	PORTAIL PORTALE
FIBRE OPTIQUE FIBRA OTTICA	OCCUPATIONS FINALES OCCUPAZIONI DEFINITIVE	OCCUPATIONS TEMPORAIRES OCCUPAZIONI TEMPORANEE

LEGENDA RISOLUZIONI

- PROGETTO RISOLUZIONE / PROJET DE RESOLUTION
- TRATTO DA DISMETTERE / TRONCON A METTRE HORS SERVICE
- VARIANTE LOCALIZZATIVA AL TRACCIATO CAVO AT TERNA HVDC PROGETTO APPROVATO CON DECRETO MSE N. 239/EL-177/141/2011_VL DEL 5 AGOSTO 2016
- TRACCIATO CAVO AT TERNA HVDC PROGETTO APPROVATO CON DECRETO MSE N. 239/EL-177/141/2011 DEL 7 APRILE 2011 DA NON REALIZZARE

LEGENDA PROGETTO

- CAVIDOTTO 132 KV Venaus - Susa
- LIGNE EN CABLE 132 KV Venaus - Susa

LIAISON LYON - TURIN / COLLEGAMENTO TORINO - LIONE

Partie commune franco-italienne
Section transfrontalière

Parte comune italo-francese
Sezione transfrontaliera

NOUVELLE LIGNE LYON TURIN - NUOVA LINEA TORINO LIONE
PARTIE COMMUNE FRANCO-ITALIENNE - PARTE COMUNE ITALO-FRANCESE

PARTE IN TERRITORIO ITALIANO - PROGETTO IN VARIANTE
(OTTEMPERANZA ALLA PRESCRIZIONE N. 235 DELLA DELIBERA CIPE 19/2015)

CUP C11J05000030001 - PROGETTO DEFINITIVO

GENIE CIVIL - OPERE CIVILI

INTERFERENCES - INTERFERENZE
PLAINE DE SUSA - PIANA DI SUSA

Vue en plan réseaux existants (installations électriques) - 9 sur 10
Planimetria di censimento delle interferenze (impianti elettrici) - 9 di 10

Indice	Date / Data	Modifications / Modifiche	Etabli par / Concepito da	Vérifié par / Controllato da	Autorisé par / Autorizzato da
0	09/11/2012	Première diffusion / Prima emissione	GHEA	M. RUSSO C. OGNIBENE	L. CHANTRON M. PANTALEO
A	09/01/2013	Révision suite aux commentaires LTF/ Revisione a seguito commenti LTF	GHEA	M. RUSSO C. OGNIBENE	L. CHANTRON M. PANTALEO
B	08/02/2013	Passage au statut AP / Passaggio allo stato AP	GHEA	M. RUSSO C. OGNIBENE	L. CHANTRON M. PANTALEO
C	27/01/2017	Première diffusion phase PRV / Prima emissione fase PRV	GHEA	F. MAGNOFFI C. OGNIBENE	L. CHANTRON A. MORDASINI
D	03/03/2017	Passage au statut AP / Passaggio allo stato AP	GHEA	F. MAGNOFFI C. OGNIBENE	L. CHANTRON A. MORDASINI

Code Doc	Phase / Fase	Sigle étude / Sigla	Éventuel / Eventuale	Numéro	Indice	Statut / Stato	Type / Tipo
P R V	C 3 A	T S	3 8 6 8 9	D	A	P P L A

INDIRIZZO GED / ADRESSE GED								
C3A	#	#	80	80	00	30	09

ÉCHELLE / SCALA
1:2000

SCALA DI RIFERIMENTO 1 : 2

TELT sas- Savoie Technolac - Bâtiment "Homère" -
13 allée du Lac de Constance 73370 LE BOURGET DU LAC (France)
Tél.: +33 (0)4.79.68.56.50 - Fax: +33 (0)4.79.68.56.71
RCS Chambéry 439 556 952 - TVA FR 03439556952
Propriété TELT Tous droits réservés - Proprietà TELT Tutti i diritti riservati

TUNNEL EURALPIN LYON TURIN

Ce projet a bénéficié d'une subvention de l'Union Européenne (N°2007-EU-21003-P)

Questo progetto è stato oggetto di un contributo dell'Unione Europea (N°2007-EU-21003-P)