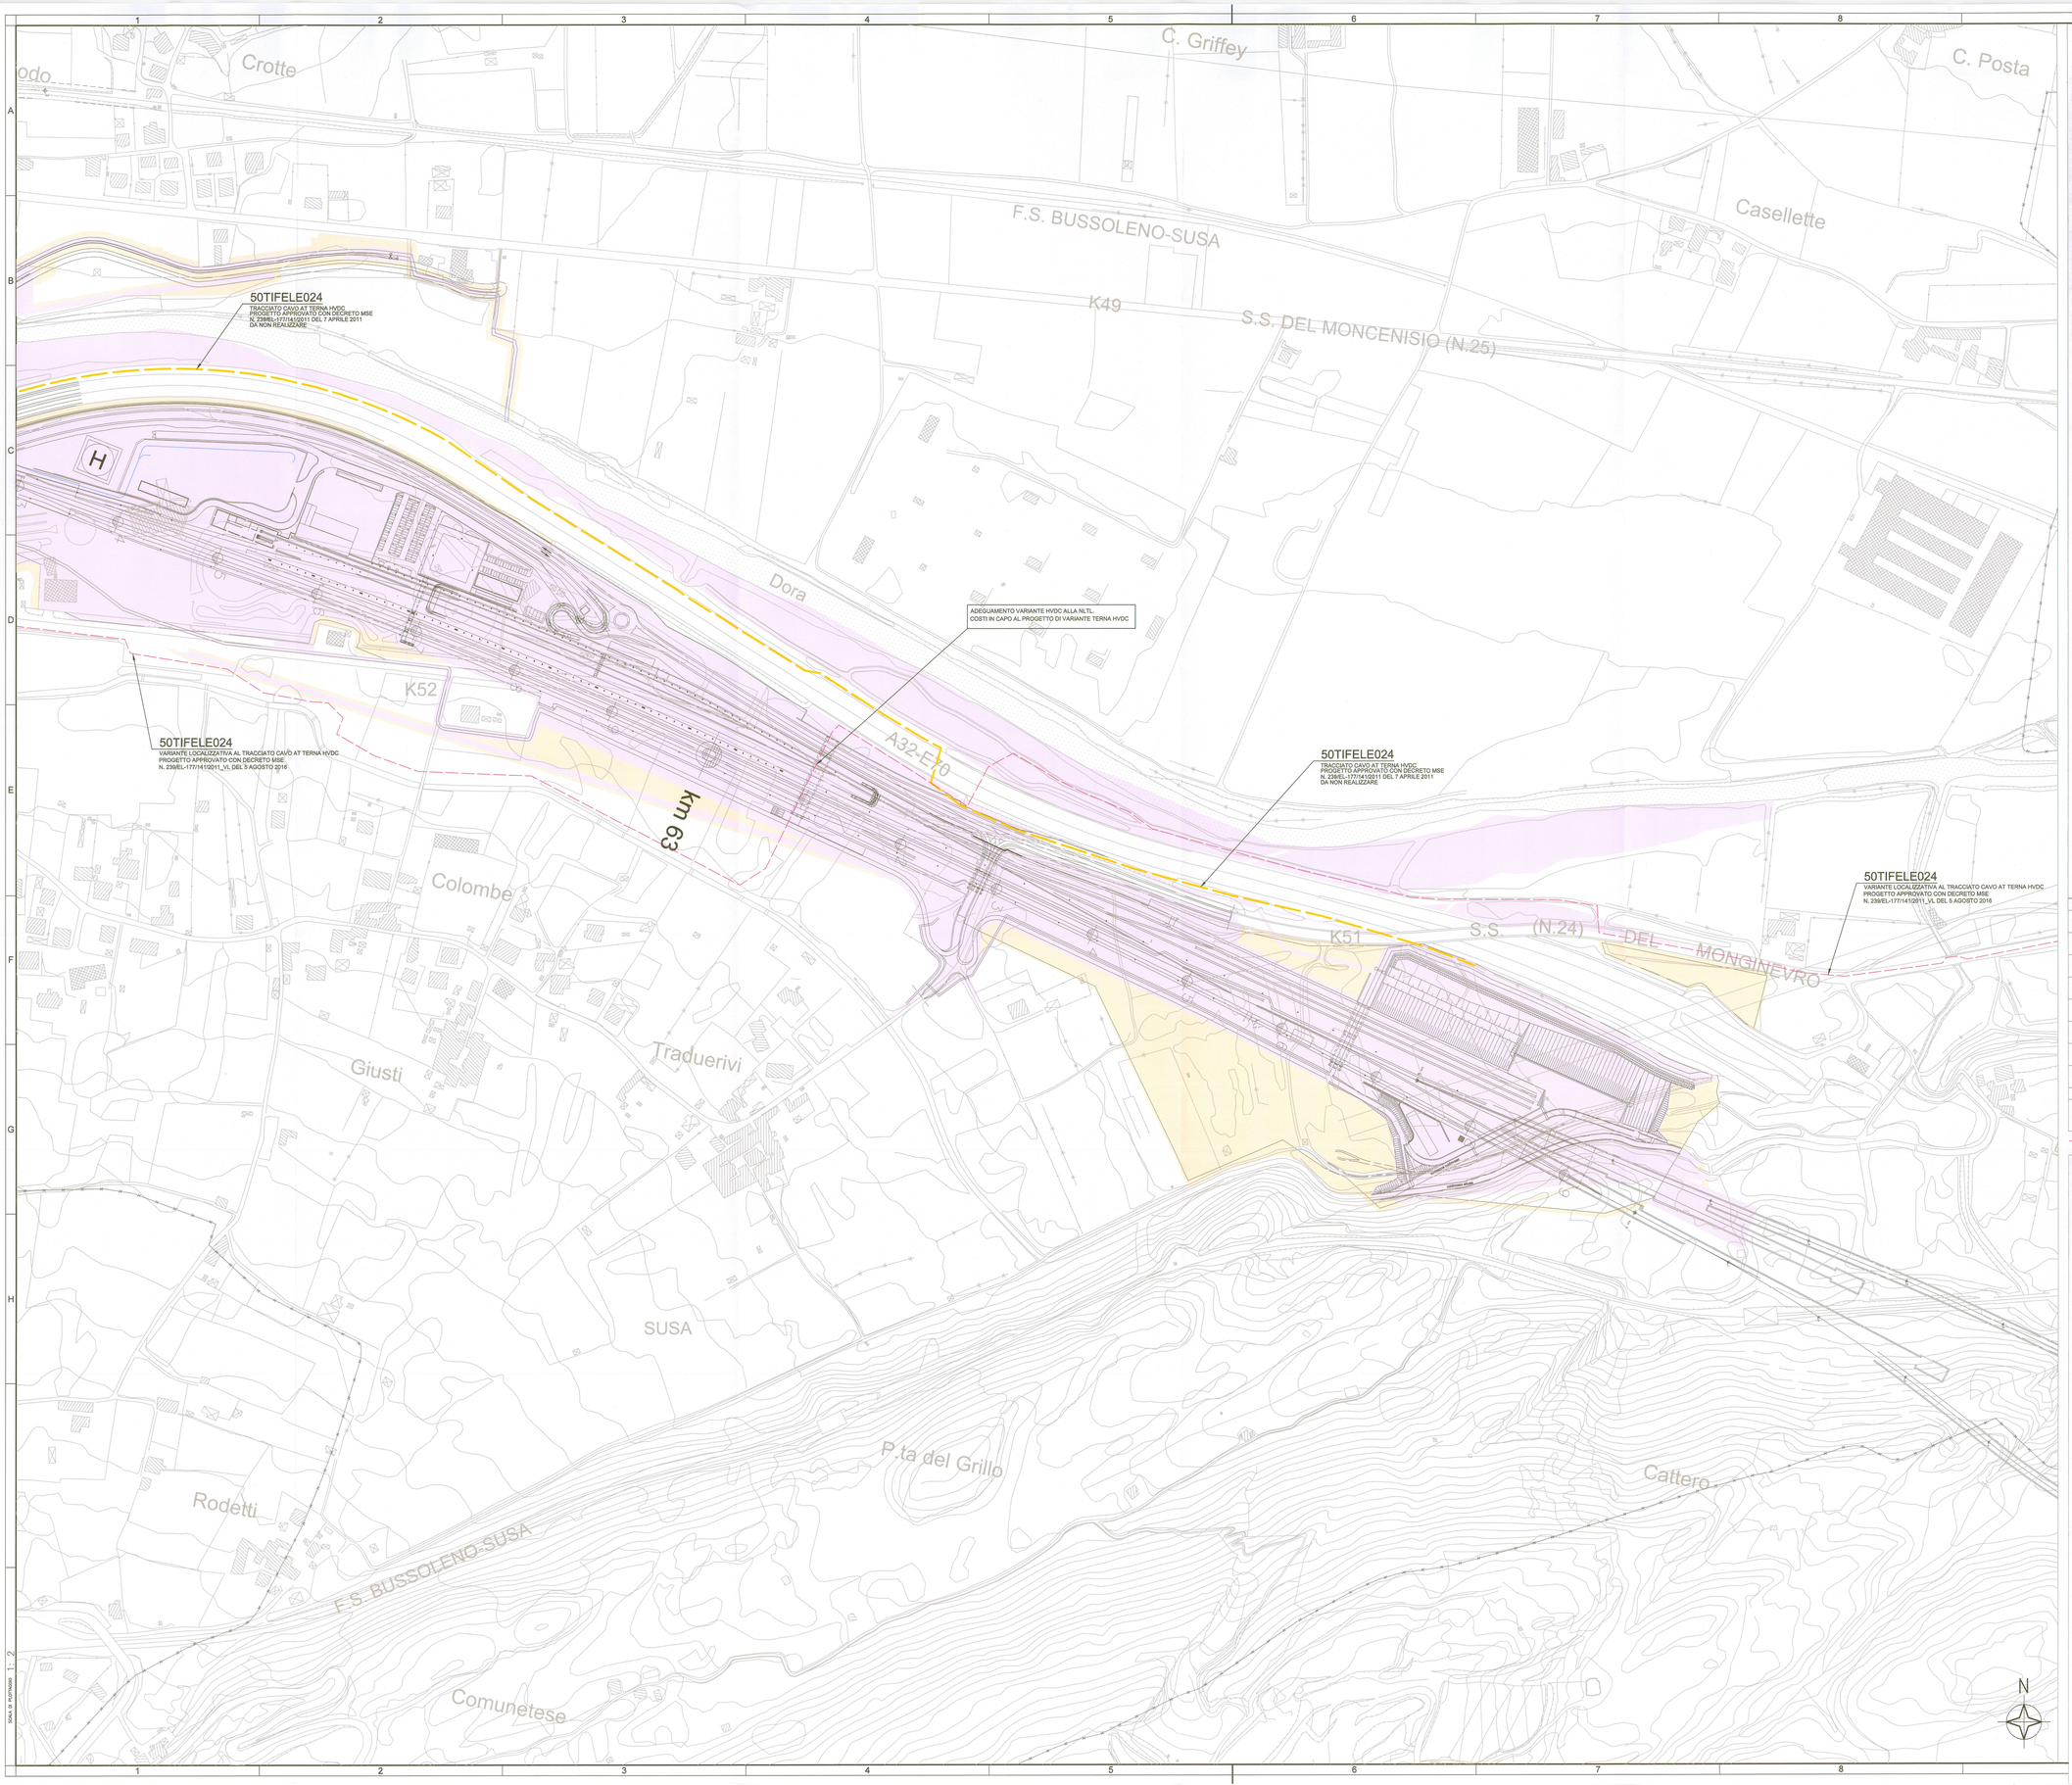

KEY PLAN

- ferrovia / ligne ferroviaire
- cavidotto / ligne en cable
- cantieri / sites de dépôt

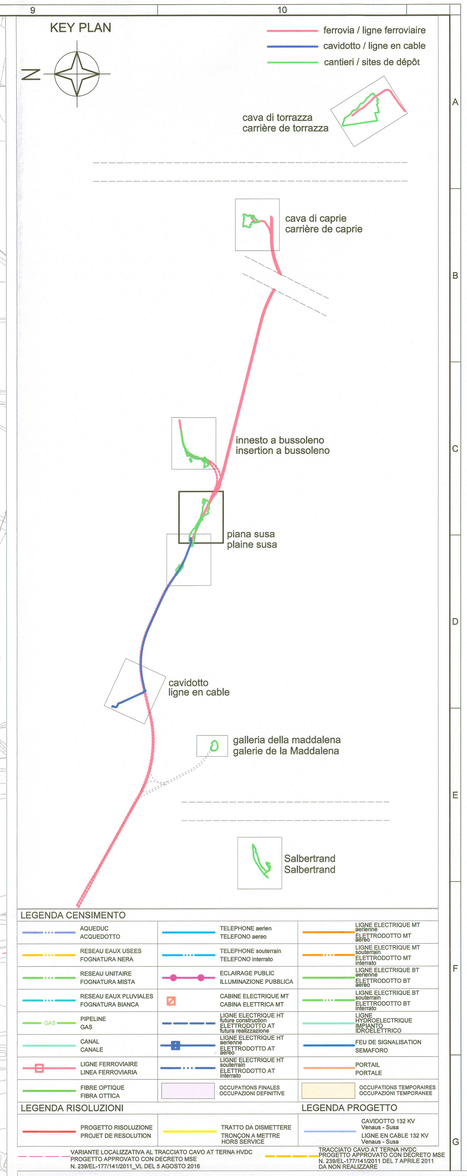

LEGENDA CENSIMENTO

AQUEDUC / ACQUEDOTTO	TELEPHONE aerien / TELEFONO aereo	LIGNE ELECTRIQUE MT aérienne / ELETTRODOTTO MT aereo
RESEAU EAUX USEES / FOGNATURA NERA	TELEPHONE souterrain / TELEFONO interrato	LIGNE ELECTRIQUE MT souterrain / ELETTRODOTTO MT interrato
RESEAU UNITAIRE / FOGNATURA MISTA	ECLAIRAGE PUBLIC / ILLUMINAZIONE PUBBLICA	LIGNE ELECTRIQUE BT / ELETTRODOTTO BT aereo
RESEAU EAUX PLUVIALES / FOGNATURA BIANCA	CABINE ELECTRIQUE MT / CABINA ELETTRICA MT	LIGNE ELECTRIQUE BT souterrain / ELETTRODOTTO BT interrato
GAS — PIPELINE / GAS	LIGNE ELECTRIQUE HT future construction / ELETTRODOTTO AT futura realizzazione	LIGNE HYDROELECTRIQUE / IMPIANTO IDROELETTRICO
CANAL / CANALE	LIGNE ELECTRIQUE HT aérienne / ELETTRODOTTO AT aereo	FEU DE SIGNALISATION / SEMAFORO
LIGNE FERROVIAIRE / LINEA FERROVIARIA	LIGNE ELECTRIQUE HT souterrain / ELETTRODOTTO AT interrato	PORTAIL / PORTALE
FIBRE OPTIQUE / FIBRA OTTICA	OCCUPATIONS FINALES / OCCUPAZIONI DEFINITIVE	OCCUPATIONS TEMPORAIRES / OCCUPAZIONI TEMPORANEE

LEGENDA RISOLUZIONI

- PROGETTO RISOLUZIONE / PROJET DE RESOLUTION
- TRATTO DA DISMETTERE / TRONCON A METTRE HORS SERVICE
- VARIANTE LOCALIZZATIVA AL TRACCIATO CAVO AT TERNA HVDC / PROGETTO APPROVATO CON DECRETO MSE / N. 239/EL-177/14/12011_VL DEL 5 AGOSTO 2016

LEGENDA PROGETTO

- CAVIDOTTO 132 KV Venaus – Susa
- LIGNE EN CABLE 132 KV Venaus – Susa
- TRACCIATO CAVO AT TERNA HVDC / PROGETTO APPROVATO CON DECRETO MSE / N. 239/EL-177/14/12011 DEL 7 APRILE 2011 / DA NON REALIZZARE

LIAISON LYON - TURIN / COLLEGAMENTO TORINO - LIONE

Partie commune franco-italienne
Section transfrontalière

Parte comune italo-francese
Sezione transfrontaliera

NOUVELLE LIGNE LYON TURIN - NUOVA LINEA TORINO LIONE
PARTIE COMMUNE FRANCO-ITALIENNE - PARTE COMUNE ITALO-FRANCESE

PARTE IN TERRITORIO ITALIANO - PROGETTO IN VARIANTE
(OTTEMPERANZA ALLA PRESCRIZIONE N. 235 DELLA DELIBERA CIPE 19/2015)

CUP C11J05000030001 - PROGETTO DEFINITIVO

GENIE CIVIL - OPERE CIVILI
INTERFERENCES - INTERFERENZE
PLAINE DE SUSA - PIANA DI SUSA

TERNA HVDC - TERNA HVDC
Vue en plan de déviation des réseaux (installations électriques)
Planimetria risoluzione delle interferenze (impianti elettrici)

Indice	Date / Data	Modification / Modifiche	Etabli par / Concepito da	Vérifié par / Controllato da	Autorisé par / Autorizzato da
0	20/03/2014	Première diffusion / Prima emissione	GHEA	G. MATTIOTTI V. GRISOGLIO	L. CHANTRON C. OGNIBENE
A	01/08/2014	Passage au statut AP / Passaggio allo stato AP	GHEA	V. GRISOGLIO	L. CHANTRON C. OGNIBENE
B	27/01/2017	Première diffusion phase PRV / Prima emissione fase PRV	GHEA	F. MAGNORFI C. OGNIBENE	L. CHANTRON A. MORDASINI
C	03/03/2017	Passage au statut AP / Passaggio allo stato AP	GHEA	F. MAGNORFI C. OGNIBENE	L. CHANTRON A. MORDASINI

Code Doc	P	R	V	C	3	A	T	S	3	8	8	9	4	C	A	P	P	L	A
	Phase / Fase			Sigle étude / Sigla			Émetteur / Emittente			Numero				Indice	Statut / Stato			Type / Tipo	

INDIRIZZO GED / ADRESSE GED	C3A	//	//	80	50	00	30	46

ECHELLE / SCALA
1:2000

SCALA DI RIFERIMENTO 1 : 2

TUNNEL EURALPIN LYON TURIN

TELT sas- Savoie Technolac - Bâtiment "Hermès" -
13 allée du Lac de Constance-73370 LE BOURGET DU LAC (France)
Tél : +33 (0)4 79.68.56.50 - Fax: +33 (0)4 79.68.56.75
RCS Chambéry 439 556 952 - TVA FR 03439556952

Propriété TELT Tous droits réservés - Proprietà TELT Tutti i diritti riservati

Ce projet est cofinancé par l'Union européenne / Questo progetto è cofinanziato dall'Unione europea (TEN-T)