


- LEGENDA**
- 1 UFFICI (Bureaux de chantier)
 - 2 GUARDIANA (Gardénage)
 - 3 SPOGLIATOIO (Vestiaires)
 - 4 INFERMERIA (Infirmiers)
 - 5 LOCALE VISITATORI (Local Visitateurs)
 - 8 OFFICINA + DEPOSITI OILI, GRASSI, ETC. (CON BACINO DI RITENZIONE) (Atelier mécanique + dépôt (huiles, graisses, etc.) avec bac de rétention)
 - 9 OFFICINA ELETTRICA + DEPOSITO CAVI (Atelier électrique + dépôt câbles)
 - 10 MAGAZZINO (Magasin)
 - 13 CABINA CONSEGNA ENEL O CABINE DI DISTRIBUZIONE (Poste de livraison ENEL ou poste de livraison de distribution)
 - 17 IMPIANTO TRATTAMENTO ACQUE (Installation des traitements des eaux)
 - a) VASCA DI EMERGENZA (DA 1000 MC) (Bac d'urgence)
 - b) SEDIMENTATORI (Installation pour la sédimentation)
 - c) VASCA D'INGRESSO (Bac d'entrée)
 - d) FILTROPRESSA (Filtre-presses)
 - e) ALTRI TRATTAMENTI (Autres)
 - 19 IMPIANTO DISTRIBUZIONE GASOLIO SOSPESO (CON BACINO DI RITENZIONE) (Station de distribution gasoil suspendu (avec bac de rétention))
 - 22 STOCCAGGIO AGGREGATI OLS (Stockage agrégats pour bitou)
 - 24 IMPIANTO LAVAGGIO VEICOLI DI CANTIERE (Installation pour nettoyage véhicules de chantier)
 - 25 IMPIANTO LAVAGGIO RUOTE (Installation pour nettoyage de roues)
 - 26 PESA (Balace)
 - 29 IMPIANTO DI VALORIZZAZIONE (Usine de valorisation)
 - 32 IMPIANTO PREFABBRICAZIONE CONCI (Usine de préfabrication voasiers)
 - 33 AREA STOCCAGGIO CONCI CON CARRO PONTE (Aire de stockage voasiers avec pont mobile)
 - 34 AREA STOCCAGGIO MATERIALE PRE-VALORIZZAZIONE
 - 35 GRUPPI ELETTOGENI (Groupe Electrogènes)
 - 39 FASCIO MANUTENZIONERICOVERO TRENNI + OFFICINA (Fascio de voie trains salvertrand)
 - 41 IMPIANTO DI CARICAMENTO SU TRENO (Site de chargement sur train)
 - 42 NASTRO TRASPORTATORE (Convoyeur)

LEGENDA CENSIMENTO		
ACQUEDOTTO	TELEPHONE aereo	LIGNE ELECTRIQUE MT interrato
RESEAU EAUX USEES	TELEPHONE souterrain	LIGNE ELECTRIQUE MT interrato
FOGNATURA NERA	ECLAIRAGE PUBLIC	LIGNE ELECTRIQUE BT interrato
RESEAU UNITAIRE	ILLUMINAZIONE PUBBLICA	LIGNE ELECTRIQUE BT interrato
FOGNATURA MISTA	CABINE ELECTRIQUE MT	LIGNE ELECTRIQUE BT interrato
RESEAU EAUX PLUVIALES	CABINA ELETTRICA MT	LIGNE ELECTRIQUE BT interrato
FOGNATURA BIANCA	LIGNE ELECTRIQUE HT future construction	LIGNE ELECTRIQUE BT interrato
PIPELINE	ELETTRICITA' AT	LIGNE ELECTRIQUE BT interrato
GAS	ELETTRICITA' AT	LIGNE ELECTRIQUE BT interrato
CANAL	LIGNE ELECTRIQUE HT interrato	LIGNE ELECTRIQUE BT interrato
CANALE	ELETTRICITA' AT	LIGNE ELECTRIQUE BT interrato
LIGNE FERROVIARIA LINEA FERROVIARIA	LIGNE ELECTRIQUE HT interrato	LIGNE ELECTRIQUE BT interrato
FIBRE OTTICHE FIBRA OTTICA	OCCUPAZIONI FINALI	OCCUPAZIONI TEMPORANEE
	OCCUPAZIONI DEFINITIVE	OCCUPAZIONI TEMPORANEE

LEGENDA RISOLUZIONE		LEGENDA PROGETTO	
PROGETTO RISOLUZIONE	TRATTO DA DISMETTERE	CAVIDOTTO 132 KV	
PROJET DE RESOLUTION	TRONCONI A METTRE HORS SERVICE	Venaus - Susa	
		LIGNE EN CABLE 132 KV	
		Venaus - Susa	

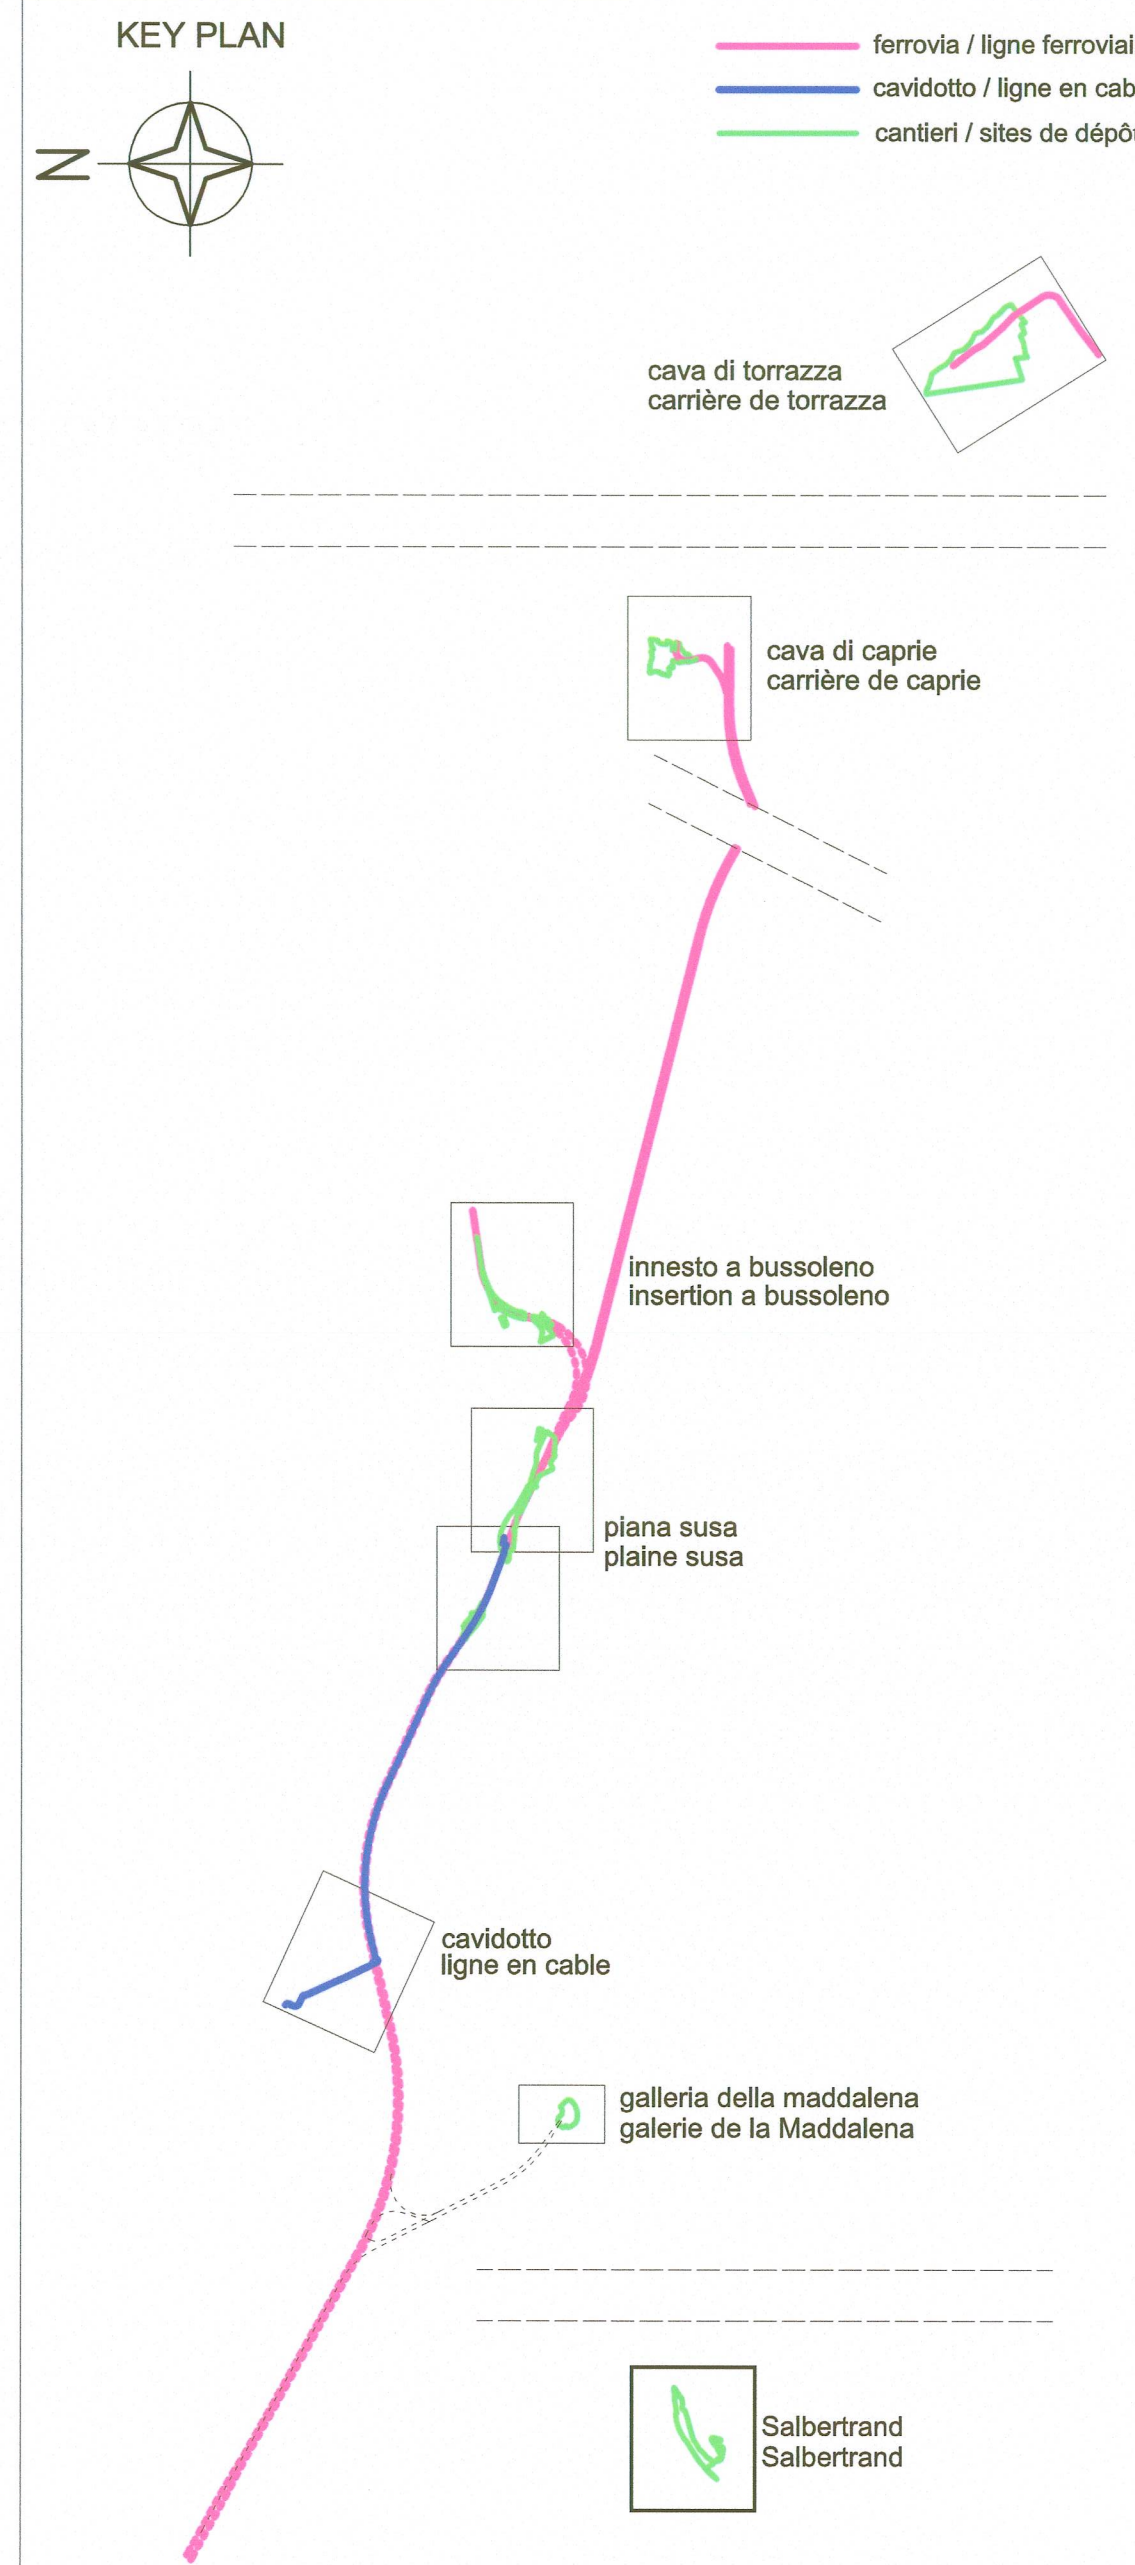

MAISON LYON - TURIN / COLLEGAMENTO TORINO - LIONE
 Partie commune franco-italienne / Section transfrontalière

NOUVELLE LIGNE LYON TURIN - NUOVA LINEA TORINO LIONE
 PARTIE COMMUNE FRANCO-ITALIENNE - PARTE COMUNE ITALO-FRANCESE

PORTE IN TERRITORIO ITALIANO - PROGETTO IN VARIANTE
 (OTTEMPERANZA ALLA PRESCRIZIONE N. 235 DELLA DELIBERA CIPE 19/2015)
 CUP C11J05000030001 - PROGETTO DEFINITIVO

GENIE CIVIL / OPERE CIVILI
 DEVIATIONS DES RESEAUX COTE ITALIE - INTERFERENZE LATO ITALIA
 SALBERTRAND - SALBERTRAND

Vue en plan des réseaux existants (téléphone et fibre optique) - 3 sur 3
 Planimetria di censimento delle interferenze (telefonici e fibre ottiche) 3 di 3

Indice	Data / Data	Modifications / Modifiche	Établi par / Concepito da	Vérifié par / Controllato da	Autorisé par / Autorizzato da
0	20/01/2017	Première diffusion phase PRV / Prima emissione fase PRV	GHEA	F. MAGNORFI C. OGNIBENE	L. CHANTRON A. MORDASINI
A	20/03/2017	Passage au statut AP / Passaggio allo stato AP	GHEA	F. MAGNORFI C. OGNIBENE	L. CHANTRON A. MORDASINI

Code Doc: **P R V C 3 A T S 3 7 9 1 8 A A P P L A**

Adresse GED: **C3A // // 80 75 00 30 03**

ÉCHELLE / SCALA: **1:2000**

TUNNEL EURALPIN LYON TURIN

TEL - sas-Savoie Technolac - Bâtiment "Eclair" - 13 allée du Lac de Constance - 73370 LE BOURGET DU LAC (France)
 Tél. : +33 (0)4.79.68.56.50 - Fax: +33 (0)4.79.68.56.75
 RCS Chambéry 439 556 952 - TVA FR 0343956952
 Propriété TELT Tous droits réservés - Propriété TELT Tutti i diritti riservati