

- LEGENDA**
- 1 UFFICIO (Bureau de chantier)
 - 2 GUARDIANA (Gardiennage)
 - 3 SPOGLIATOIO (Vestiaires)
 - 4 INFERMERIA (Infirmiers)
 - 5 LOCALE VISITATORI (Local visiteurs)
 - 6 OFFICINA + DEPOSITI OLII, GRASSI, ETC. (CON BACINO DI RITENZIONE) (Atelier mécanique + dépôt (huiles, graisses, etc.) avec bac de rétention)
 - 7 OFFICINA ELETTRICA + DEPOSITO CAVI (Atelier électrique + dépôt câbles)
 - 10 MACAZZINO (Magasin)
 - 13 CABINA CONVENIENZA ENEL O CABINE DI DISTRIBUZIONE (Poste de livraison "ENEL" ou poste de livraison de distribution)
 - 17 IMPIANTO TRATTAMENTO ACQUE (Installation des traitements des eaux)
 - 18 VASCA DI EMERGENZA (DA 1000 MC) (Bac d'urgence)
 - 19 SEDIMENTATORI (Installation pour les sédiments)
 - 20 VASCA D'INGRESSO (Bac d'entrée)
 - 21 FILTROPIRESSA (Filtre-presses)
 - 22 ALTRI TRATTAMENTI (Autres traitements)
 - 23 IMPIANTO DISTRIBUZIONE GASOLIO SOSPESO (CON BACINO DI RITENZIONE) (Station de distribution gasoil suspendu (avec bac de rétention))
 - 24 STOCCAGGIO AGGREGATI CLS (Stockage agrégats pour béton)
 - 25 IMPIANTO LAVAGGIO MEZZI DI CANTIERE (Installation pour nettoyage véhicules de chantier)
 - 26 IMPIANTO LAVAGGIO RUOTE (Installation pour nettoyage de roues)
 - 26 PESA (Bascule)
 - 29 IMPIANTO DI VALORIZZAZIONE (Usine de valorisation)
 - 32 IMPIANTO PREFABBRICAZIONE CONCI (Usine de préfabrication voiries)
 - 33 AREA STOCCAGGIO CONCI CON CARRO PONTE (Aire de stockage voiries avec pont roulant)
 - 34 AREA STOCCAGGIO MATERIALE PRE-VALORIZZAZIONE
 - 35 GRUPPI ELETTROGENI (Groupes électrogènes)
 - 39 FASCIO MANUTENZIONE/RICOVERO TRENI + OFFICINA (Fascieu de voie trains suivants + OFFICINA)
 - 41 IMPIANTO DI CARICAMENTO SU TRENO (Site de chargement sur train)
 - 42 NASTRO TRASPORTATORE (Convoieur)

LEGENDA CENSIMENTO


ACQUEDUCO ACQUEDOTTO	TELEPHONE aereo	LIGNE ELECTRIQUE MT aeriennes
RESEAU EAUX USEES FOGNATURA NERA	TELEPHONE souterrain	LIGNE ELECTRIQUE MT souterrain
RESEAU UNITAIRE FOGNATURA MISTA	ECLAIRAGE PUBLIC ILLUMINAZIONE PUBBLICA	ELETTRODOTTO MT aeriennes
RESEAU EAUX PLUVIALES FOGNATURA BIANCA	CABINE ELECTRIQUE MT	ELETTRODOTTO BT aeriennes
PIPELINE GAS	LIGNE ELECTRIQUE HT future construction	LIGNE ELECTRIQUE BT souterrain
CANAL CANALE	LIGNE ELECTRIQUE HT aeriennes	LIGNE ELECTRIQUE HT souterrain
LIGNE FERROVIARIA LINEA FERROVIARIA	LIGNE ELECTRIQUE HT souterrain	FEU DE SIGNALISATION SEMAFORO
FIBRE OPTIQUE FIBRA OTTICA	OCCUPAZIONI FINALI OCCUPAZIONI DEFINITIVE	PORTAL
	OCCUPAZIONI TEMPORANEE OCCUPAZIONI TEMPORANEE	PORTALE

LEGENDA RISOLUZIONI

PROGETTO RISOLUZIONE PROJET DE RESOLUTION	TRATTO DA DISMETTERE TRONCON A METTRE HORS SERVICE	CAVIOTTO 132 KV Venusus - Susa
		LIGNE EN CABLE 132 KV Venusus - Susa

LEGENDA PROGETTO

CAVIOTTO 132 KV Venusus - Susa	LIGNE EN CABLE 132 KV Venusus - Susa
--------------------------------	--------------------------------------

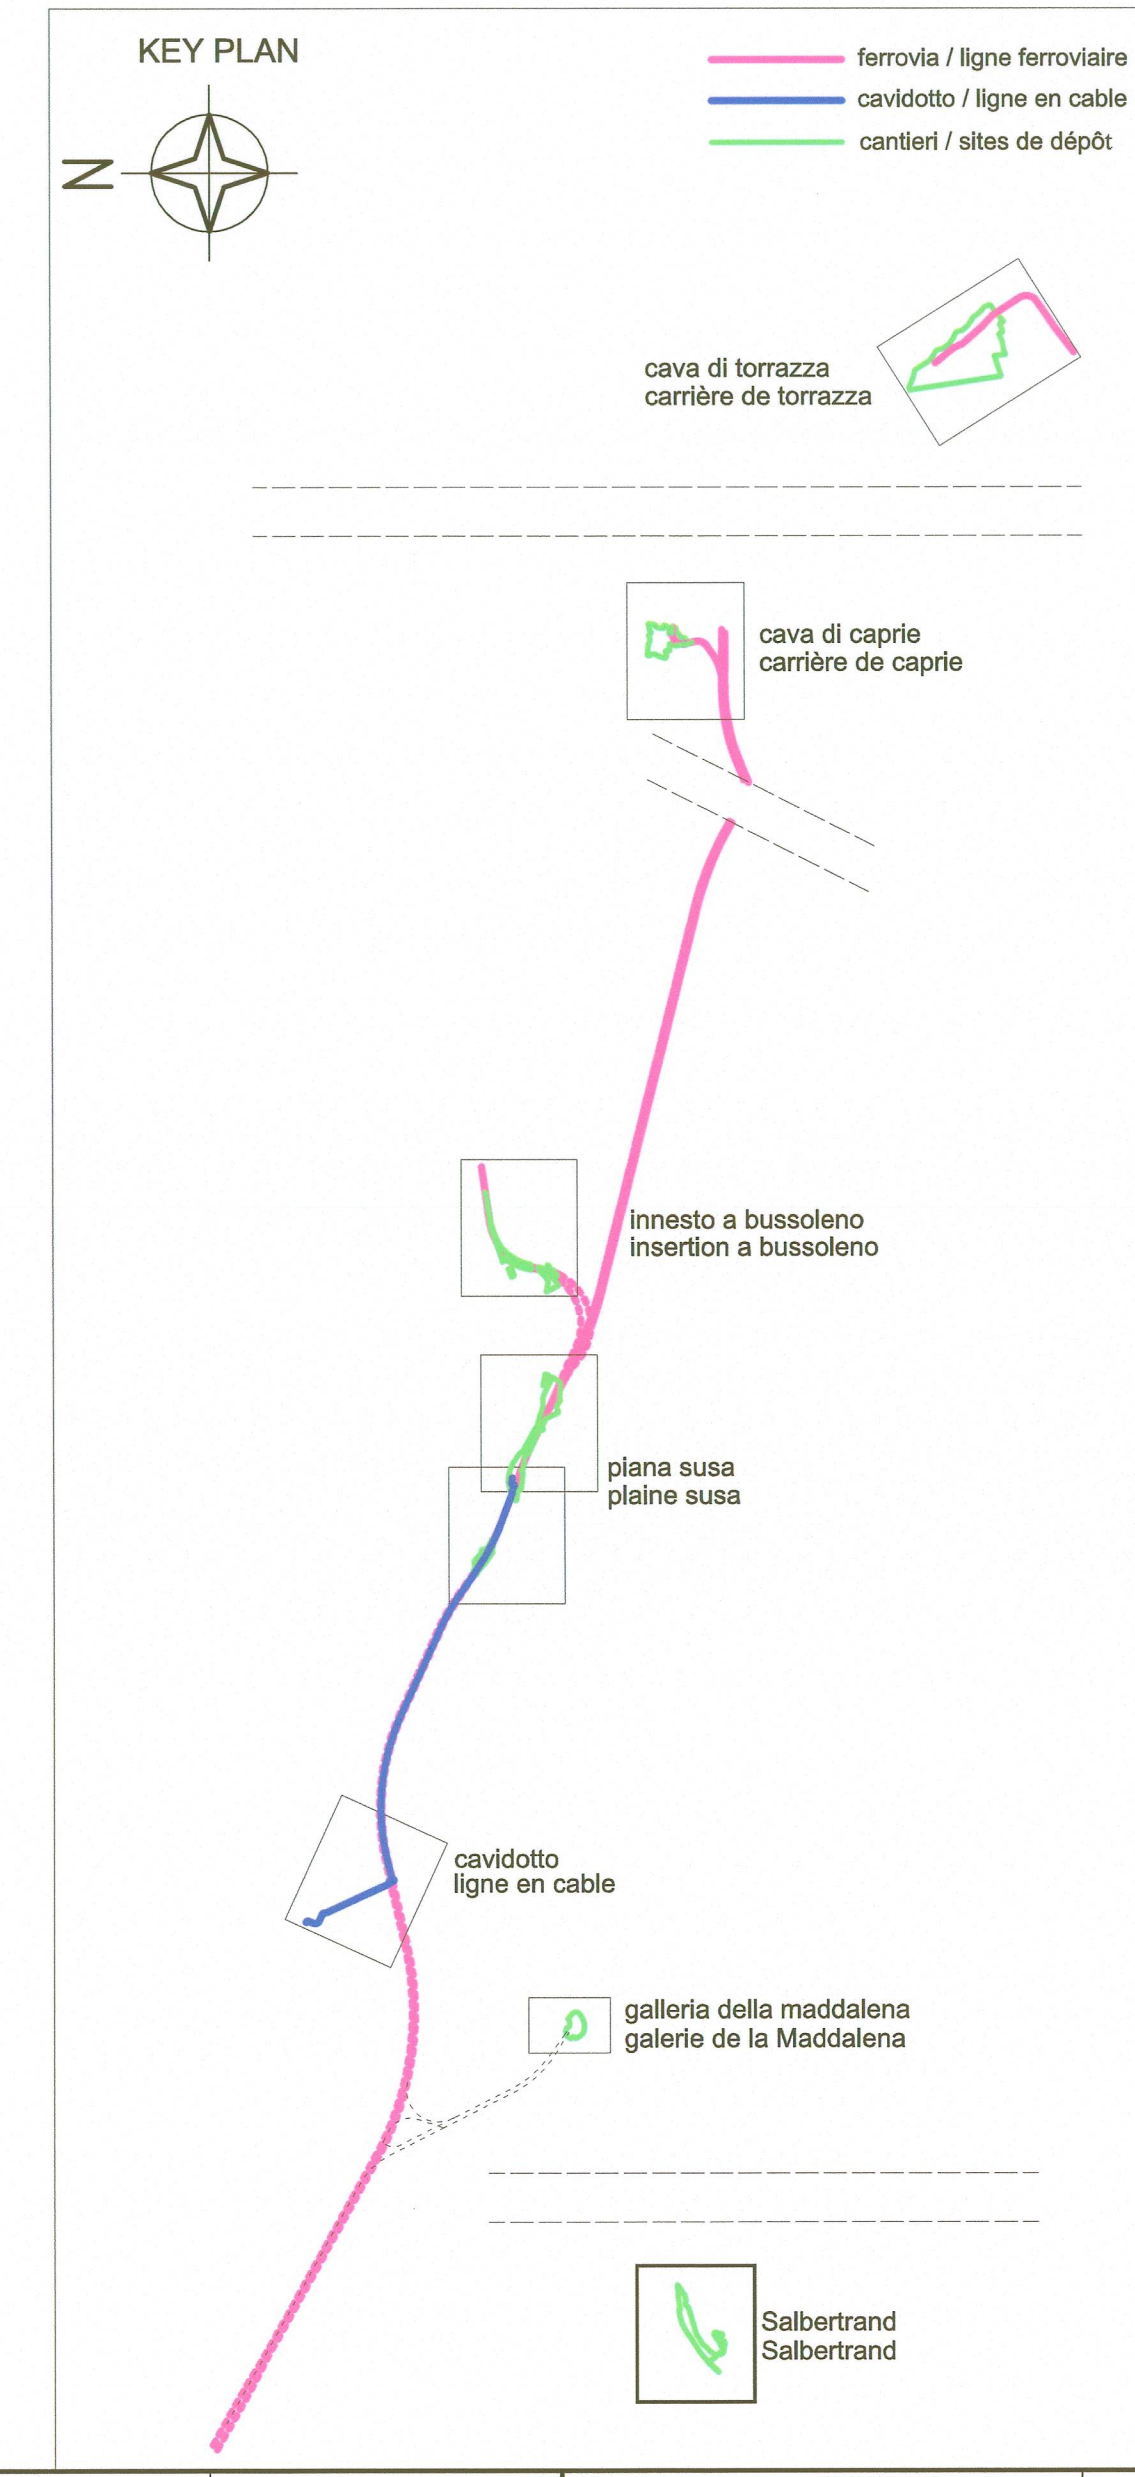

LIASON LYON - TURIN / COLLEGAMENTO TORINO - LIONE
 Partie commune franco-italienne / Section transfrontalière | Parte comune italo-francese / Sezione transfrontaliera

NOUVELLE LIGNE LYON TURIN - NUOVA LINEA TORINO LIONE
 PARTIE COMMUNE FRANCO-ITALIENNE - PARTE COMUNE ITALO-FRANCESE

PARTE IN TERRITORIO ITALIANO - PROGETTO IN VARIANTE
 (OTTEMPERANZA ALLA PRESCRIZIONE N. 235 DELLA DELIBERA CIPE 19/2015)
 CUP C11J05000030001 - PROGETTO DEFINITIVO

GENIE CIVIL / OPERE CIVILI
INTERFERENCES - INTERFERENZ
SALBERTRAND - SALBERTRAND

COMMUNE DE SALBERTRAND - Vue en plan de déviation des réseaux
 (installations électriques)
COMUNE DI SALBERTRAND - Planimetria risoluzione delle interferenze
 (impianti elettrici)

Indice	Date / Data	Modifications / Modifiche	Elabé par / Concepito da	Vérifié par / Controlato da	Autorité per / Autorizzato da
0	20/01/2017	Première diffusion phase PPO / Prima emissione fase PPO	GHEA	F. MAGNORFI C. OGNIBENE	L. CHANTRON A. MORDASINI
A	20/03/2017	Passage au statut AP / Passaggio allo stato AP	GHEA	F. MAGNORFI C. OGNIBENE	L. CHANTRON A. MORDASINI

Code Doc: P R V C 3 A T S 3 7 9 2 1 0 P A P L A

ADRESSE GED / INDIRIZZO GED: C3A // // 80 75 00 30 06

ÉCHELLE / SCALA: 1:2000

TEL T sas - Savoie Technolac - Bâtiment "Homme" - 13 allée du Lac de Constance-73170 LE BOURGET DU LAC (France)
 TEL: +33 (0)4 79 68 56 50 - Fax: +33 (0)4 79 68 56 75
 RCS Chambéry 439 556 952 - TVA: FR 03439556932
 Propriété TELT Tous droits réservés - Propriété TELT Tutti i diritti riservati