




- LEGENDA**
- 1 UFFICI (Bureaux de chantier)
  - 2 GUARDIANA (Gardiennage)
  - 3 SPOGLIATOIO (Vestiaires)
  - 4 INFIRMERIA (Infirmiers)
  - 5 LOCALE VISITATORI (Local visiteurs)
  - 6 OFFICINA + DEPOSITI OLII, GRASSI, ETC. (CON BACINO DI RITENZIONE) (Atelier mécanique + dépôt (huiles, graisses, etc.) avec bac de rétention)
  - 7 OFFICINA ELETTRICA + DEPOSITO CAVI (Atelier électrique + dépôt câbles)
  - 10 MAGAZZINO (Magasin)
  - 13 CABINA CONDIZIONE ENEL, O CABINE DI DISTRIBUZIONE (Poste de livraison "ENEL" ou poste de livraison de distribution)
  - 17 IMPIANTO TRATTAMENTO ACQUE (Installation des traitements des eaux)
  - 18 VASCA DI EMERGENZA (DA 100 M<sup>3</sup>) (Bac d'urgence)
  - 19 SEDIMENTATORI (Installation pour le sédimentation)
  - 20 VASCA D'INGRESSO (Bac d'entrée)
  - 21 FILTROPIRESSA (Filtre-presses)
  - 22 ALTRI TRATTAMENTI (Autres)
  - 23 IMPIANTO DISTRIBUZIONE GASOLIO SOSPESO (CON BACINO DI RITENZIONE) (Station de distribution gazoil suspendu (avec bac de rétention))
  - 24 STOCCAGGIO AGGREGATI CLS (Stockage agrégés pour béton)
  - 25 IMPIANTO LAVAGGIO MEZZI DI CANTIERE (Installation pour nettoyage véhicules de chantier)
  - 26 IMPIANTO LAVAGGIO RUOTE (Installation pour nettoyage de roues)
  - 27 PESA (Bascule)
  - 29 IMPIANTO DI VALORIZZAZIONE (Usine de valorisation)
  - 32 IMPIANTO PREFABBRICAZIONE CONCI (Usine de prefabrication voasurs)
  - 33 AREA STOCCAGGIO CONCI CON CARRO PONTE (Aire de stockage voasurs avec pont roulant)
  - 34 AREA STOCCAGGIO MATERIALE PREFABBRICAZIONE
  - 35 GRUPPI ELETTRICI (Groupe électrogènes)
  - 36 FASCIO MANUTENZIONERICOVERO TRENI + OFFICINA (Fascio de voie trains suiveurs)
  - 41 IMPIANTO DI CARICAMENTO SU TRENO (Site de chargement sur train)
  - NASTRIO TRASPORTATORE (Convoyeur)

LEGENDA CENSIMENTO		
AQUEDUC	TELEPHONE aeren	LIGNE ELECTRIQUE MT aeren
ACQUEDOTTO	TELEFONO aereo	ELETTRODOTTO MT aereo
RESEAU EAUX USEES	TELEPHONE soterrain	LIGNE ELECTRIQUE MT soterrain
FOGNATURA NERA	TELEFONO interrato	ELETTRODOTTO MT interrato
RESEAU EAUX MISTA	ECLAIRAGE PUBLIC	LIGNE ELECTRIQUE BT aeren
FOGNATURA MISTA	ILLUMINAZIONE PUBBLICA	ELETTRODOTTO BT aeren
RESEAU EAUX PLUVIALES	CABINE ELECTRIQUE MT	LIGNE ELECTRIQUE BT soterrain
FOGNATURA BIANCA	CABINA ELETTRICA MT	ELETTRODOTTO BT soterrain
PIPELINE GAS	LIGNE ELECTRIQUE HT future construction	LIGNE HYDROELECTRIQUE
GAS	ELETTRODOTTO AT	IMPIANTO IDROELETTRICO
CANAL	LIGNE ELECTRIQUE HT aeren	FEU DE SIGNALISATION SEMAFORO
CANALE	ELETTRODOTTO AT aereo	PORTAIL
LIGNE FERROVIAIRE	LIGNE ELECTRIQUE HT soterrain	PORTALE
LINIA FERROVIARIA	ELETTRODOTTO AT interrato	OCCUPATIONS TEMPORAIRES
FIBRE OPTIQUE	OCCUPATIONS FINALES	OCCUPAZIONI TEMPORANEE
FIBRA OTTICA	OCCUPAZIONI DEFINITIVE	

LEGENDA RISOLUZIONI		LEGENDA PROGETTO	
PROGETTO RISOLUZIONE	TRATTO DA DISMETTERE	CAVIDOTTO 132 KV	
PROJET DE RESOLUTION	TRONCON A METTRE HORS SERVICE	Venaua - Susa	LIGNE EN CABLE 132 KV
		Venaua - Susa	

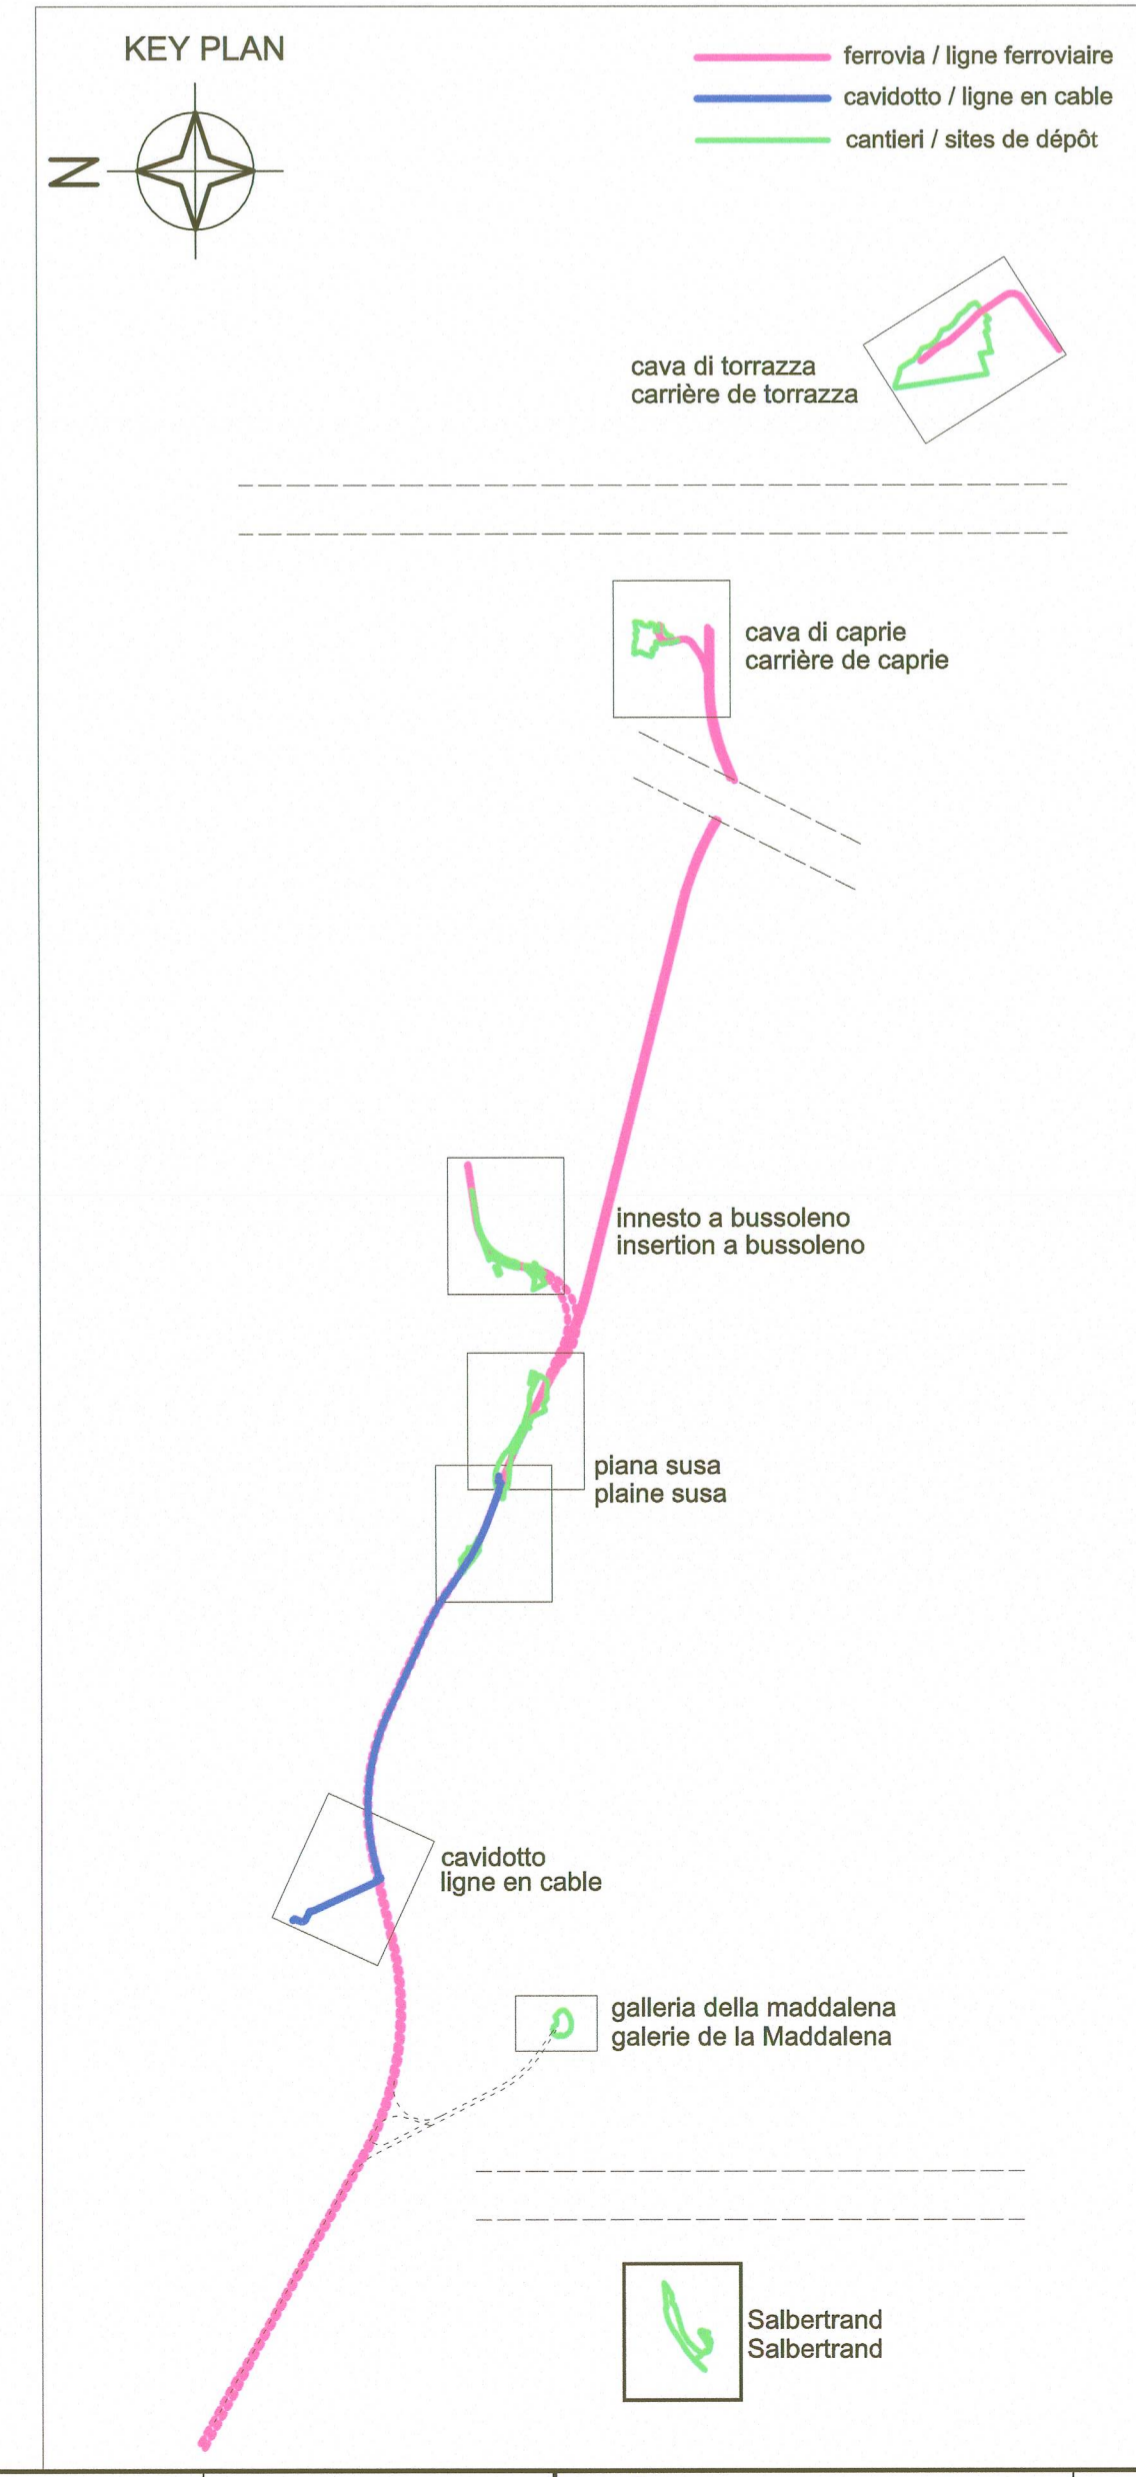

**LIASON LYON - TURIN / COLLEGAMENTO TORINO - LIONE**  
 Partie commune franco-italienne / Section transfrontalière | Parte comune italo-francese / Sezione transfrontaliera

**NOUVELLE LIGNE LYON TURIN - NUOVA LINEA TORINO LIONE**  
**PARTIE COMMUNE FRANCO-ITALIENNE - PARTE COMUNE ITALO-FRANCESE**  
**PARTE IN TERRITORIO ITALIANO - PROGETTO IN VARIANTE**  
**(OTTEMPERANZA ALLA PRESCRIZIONE N. 235 DELLA DELIBERA CIPE 19/2015)**  
**CUP C11J05000030001 - PROGETTO DEFINITIVO**

**GENIE CIVIL / OPERE CIVILI**  
**INTERFERENCES - INTERFERENZE**  
**SALBERTRAND - SALBERTRAND**  
**RFI - Vue en plan de déviation des réseaux (installations électriques)**  
**RFI - Planimetria risoluzione delle interferenze (impianti elettrici)**

Indice	Date / Data	Modifications / Modifiche	Etabli par / Concepito da	Validé par / Controlato da	Autorisé par / Autorizzato da
0	20/01/2017	Présentation diffusion phase PRV / Prima emissione fase PRV	GHEA	F. MAGNORFI C. OGNIBENE	L. CHANTRON A. MORDASINI
A	20/03/2017	Passage au statut AP / Passaggio allo stato AP	GHEA	F. MAGNORFI C. OGNIBENE	L. CHANTRON A. MORDASINI

Code Doc: **P R V C 3 A T S 3 7 9 2 3 A A P P L A**  
 Phase / Fase | Sigle étude / Signa | Emetteur / Emittente | Numéro | Indice | Statut / Stato | Type / Tipo

ADRESSE GED / INDIRIZZO GED: **C3A // // 80 75 00 30 08** | ÉCHELLE / SCALA: **1:2000**