


- LEGENDA**
- 1 UFFICI (Bureaux de chantier)
 - 2 GUARDIANA (Cardinauge)
 - 3 SPOGLIATOIO (Vestiaires)
 - 4 INFERMERIA (Infirmaria)
 - 5 LOCALE VISITATORI (Local visiteurs)
 - 8 OFFICINA + DEPOSITI OILI GRASSI, ETC. (CON BACINO DI RITENZIONE)
(Atelier mécanique + dépôt (huiles, graisses, etc.) avec bac de rétention)
 - 9 OFFICINA ELETTRICA + DEPOSITO CAVI
(Atelier électrique + dépôt câbles)
 - 10 MAGAZZINO (Magasin)
 - 13 CABINA CONSEGNA ENEL O CABINE DI DISTRIBUZIONE
(Poste de livraison "ENEL" ou poste de livraison de distribution)
 - 17 IMPIANTO TRATTAMENTO ACQUE
(Installation de traitement des eaux)
 - 18 VASCA DI EMERGENZA (DA 1000 MC) (Bac d'urgence)
 - 19 SEDIMENTATORI (Installation pour la sédimentation)
 - 20 VASCA DINGRESSO (Bac d'entrée)
 - 21 FILTROPIESSA (Fibre-press)
 - 22 ALTRI TRATTAMENTI (Autres)
 - 19 IMPIANTO DISTRIBUZIONE GASOLIO SCOSPEO (CON BACINO DI RITENZIONE)
(Station de distribution gazol suspendu (avec bac de rétention))
 - 22 STOCCAGGIO AGGREGATI CUS (Stockage agrégats pour béton)
 - 24 IMPIANTO LAVAGGIO MEZZI DI CANTIERE
(Installation pour nettoyage véhicules de chantier)
 - 25 IMPIANTO LAVAGGIO RUOTE (Installation pour nettoyage de roues)
 - 26 PESA (Bascule)
 - 29 IMPIANTO DI VALORIZZAZIONE (Ligne de valorisation)
 - 32 IMPIANTO PREFABBRICAZIONE CONCI (Usine de préfabrication voies)
 - 33 AREA STOCCAGGIO CONCI CON CARRO PONTE
(Aire de stockage voies avec pont roulant)
 - 34 AREA STOCCAGGIO MATERIALE PREFABBRICAZIONE
 - 35 GRUPPI ELETTOGENI (Groupes électrogènes)
 - 39 FASCI MANUTENZIONERICOVERO TRENNI + OFFICINA (Faisceau de voie trains soutiens)
 - 41 IMPIANTO DI CARICAMENTO SU TRENO (Site de chargement sur train)
 - 42 NASTRO TRASPORTATORE (Conveyor)

LEGENDA CENSIMENTO		
ACQUEDUC ACQUEDOTTO	TELEPHONE arial TELEFONO aereo	LIGNE ELECTRIQUE MT ELECTRODOTTO MT
RESEAU EAUX USEES FOGNATURA NERA	TELEPHONE souterrain TELEFONO interrato	LIGNE ELECTRIQUE MT ELECTRODOTTO MT
RESEAU UNITAIRE FOGNATURA MISTA	ECLAIRAGE PUBLIC ILLUMINAZIONE PUBBLICA	LIGNE ELECTRIQUE BT ELECTRODOTTO BT
RESEAU EAUX PLUVIALES FOGNATURA BIANCA	CABINE ELECTRIQUE MT CABINA ELETTRICA MT	LIGNE ELECTRIQUE BT ELECTRODOTTO BT
PIPELINE GAS	LIGNE ELECTRIQUE HT LIGNE CONDUIT ELECTRODOTTO AT LIGNE REALIZZAZIONE	LIGNE ELECTRIQUE IMPIANTO ELECTRIQUE
CANAL CANALE	LIGNE ELECTRIQUE HT ELECTRODOTTO AT	FEU DE SIGNALISATION SEMAFORO
LIGNE FERROVIAIRE LINEA FERROVIARIA	LIGNE ELECTRIQUE HT ELECTRODOTTO AT interrato	PORTAIL PORTALE
FIBRE OPTIQUE FIBRA OTTICA	OCCUPATIONS FINALES OCCUPAZIONI DEFINITIVE	OCCUPATIONS TEMPORAIRES OCCUPAZIONI TEMPORANEE
LEGENDA RISOLUZIONI		LEGENDA PROGETTO
PROGETTO RISOLUZIONE PROJET DE RESOLUTION	TRATTO DA DISMETTERE TRONÇON A METTRE HORS SERVICE	CAVIODOTTO 132 KV Venusus - Susa LIGNE EN CABLE 132 KV Venusus - Susa

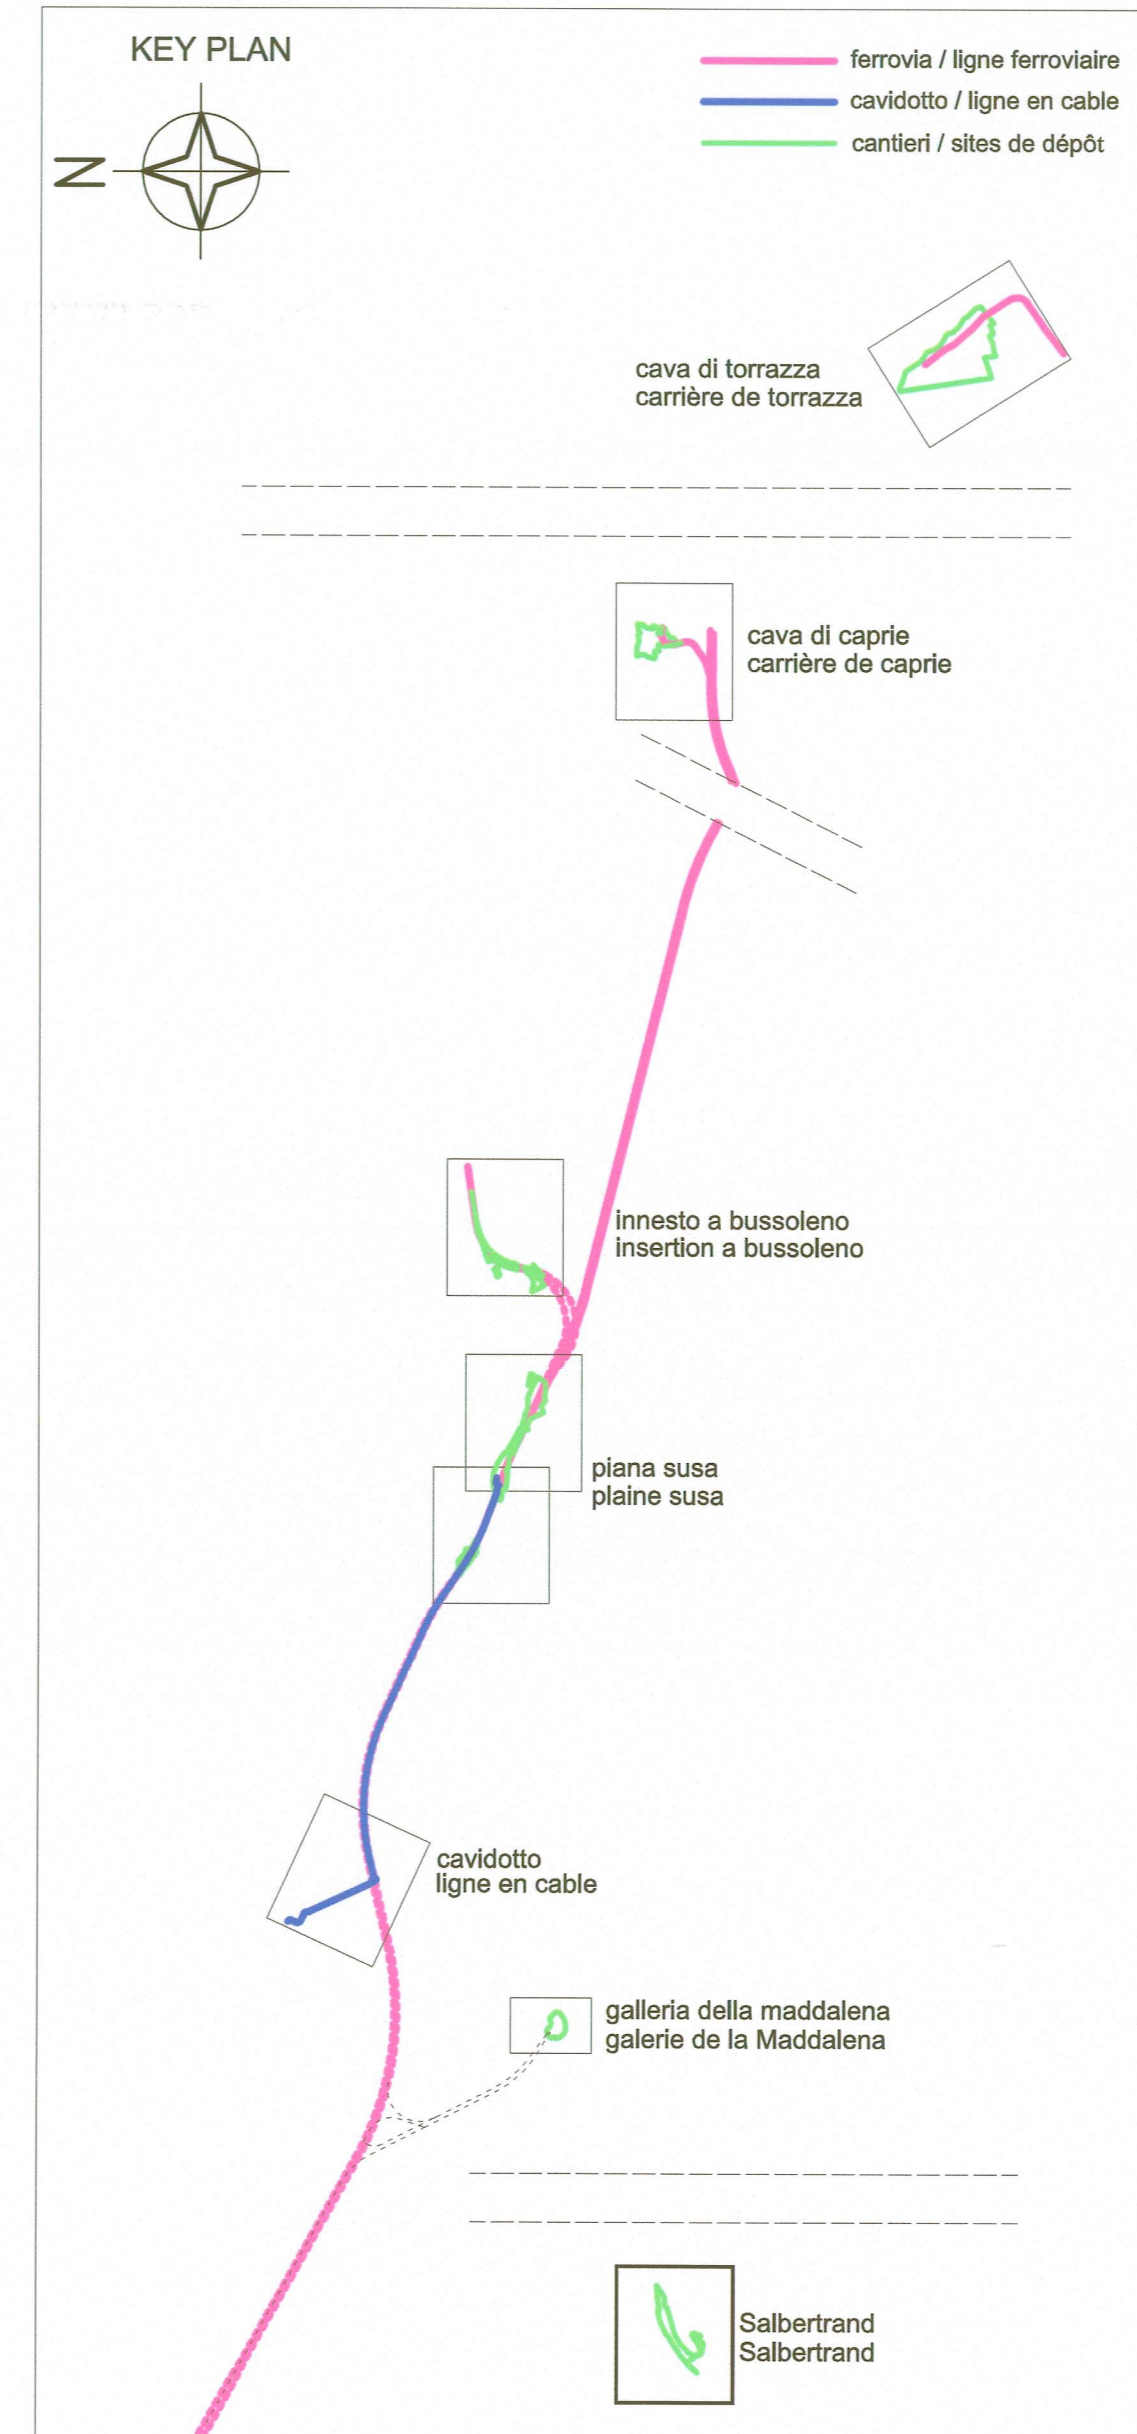

- 75STFTEL025 75STFFIO29
- 75STFTEL026 75STFELE030
- 75STFFIO027 75STFFIO031
- 75STFFIO028 75STFELE032
- 75STFTEL015 75STFELE020
- 75STFTEL016 75STFFIO021
- 75STFFIO017 75STFFIO022
- 75STFELE018 75STFFIO023
- 75STFILL019 75STFELE024

LIASON LYON - TURIN / COLLEGAMENTO TORINO - LIONE
Partie commune franco-italienne / Section transfrontalière

NOUVELLE LIGNE LYON TURIN - NUOVA LINEA TORINO LIONE
PARTIE COMMUNE FRANCO-ITALIENNE - PARTE COMUNE ITALO-FRANCESE

PARTE IN TERRITORIO ITALIANO - PROGETTO IN VARIANTE
(OTTEMPERANZA ALLA PRESCRIZIONE N. 235 DELLA DELIBERA CIPE 19/2015)
CUP C11J0500030001 - PROGETTO DEFINITIVO

GENIE CIVIL / OPERE CIVILI
INTERFERENCES - INTERFERENZE
SALBERTRAND - SALBERTRAND
SITAF - Vue en plan de déviation des réseaux
(installations électriques - téléphone et fibre optique)
SITAF - Planimetria risoluzione delle interferenze
(Impianti elettrici - telefono e fibre ottiche)

Indice	Date / Data	Modifications / Modifiche	Elab / Concepto da	Verifié par / Contrôlé da	Autorisé par / Autorizado da
0	20/01/2017	Prémère diffusion phase PRV / Prima emissione fase PRV	GHEA	F. MAGNORFI C. OGNIBENE	L. CHANTRON A. MORDASINI
A	20/03/2017	Passage au statut AP / Passaggio allo stato AP	GHEA	F. MAGNORFI C. OGNIBENE	L. CHANTRON A. MORDASINI

Code Doc: P R V C 3 A T S 3 7 9 2 4 A A P P L A
Phase / Fase: Sigle étude / Sigla: Emetteur / Emittente: Numero: Indice: Statut / Stato: Type / Tipo:

ADRESSE GED / INDIRIZZO GED: C3A // // 80 75 00 30 09

ÉCHELLE / SCALA: 1:2000

TEL.T sas - Seville Technolac - Bâtiment "Honnête" - 13 allée du Lac de Costanzo - 73170 LE BOURGET DU LAC (France)
TEL: +33 (0)4 79 68 56 50 - Fax: +33 (0)4 79 68 56 75
RCS Chambéry 439 556 952 - TVA FR 0343956982
Propriété TEL.T Tous droits réservés - Propriété TEL.T Tutti i diritti riservati