
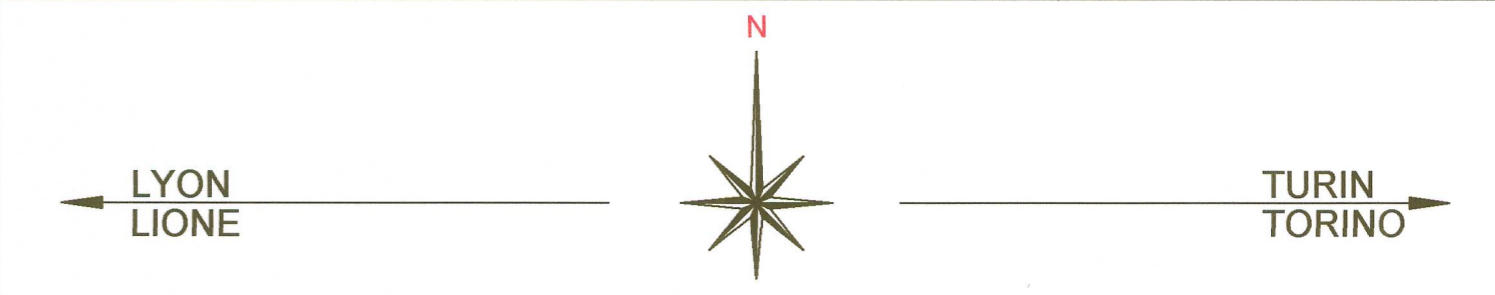


VUE D'ENSEMBLE / PIANO DI LOCALIZZAZIONE

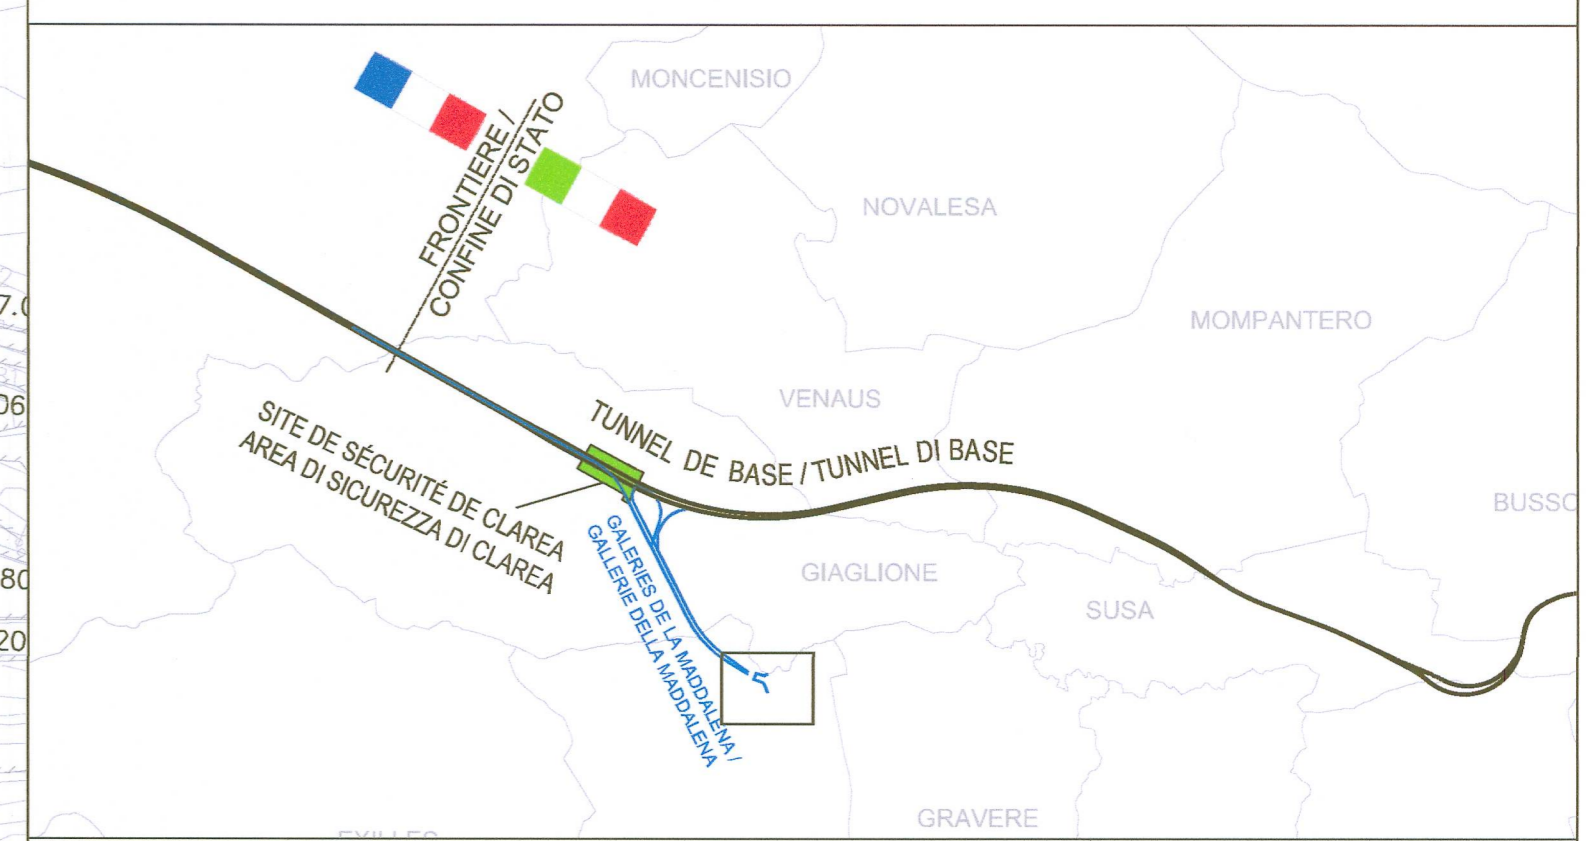

- LEGENDA / LÉGENDE**
- Zona occupata da infrastruttura esistente già oggetto di bonifica bellica / Zone occupée infrastructure existante déjà déminée
  - Zona bonifica superficiale con cerca mine / Zone recherche superficielle avec detecteur des mines
  - Zona di ricerca profonda / Zone recherche profonde

SYSTEME DE REFERENCE LTF 2004c / SISTEMA DI RIFERIMENTO LTF 2004c

DOCUMENTI DI RIFERIMENTO / DOCUMENTS DE REFERENCE

- PRV\_C3A\_889\_85-00-00\_10-01 Relazione tecnica BOE / Rapport technique déminage mines non exposées

**LIAISON LYON - TURIN / COLLEGAMENTO TORINO - LIONE**  
 Partie commune franco-italienne / Parte comune italo-francese  
 Section transfrontalière / Sezione transfrontaliera

**NOUVELLE LIGNE LYON TURIN - NUOVA LINEA TORINO LIONE**  
**PARTIE COMMUNE FRANCO-ITALIENNE - PARTE COMUNE ITALO-FRANCESE**  
**PARTE IN TERRITORIO ITALIANO - PROGETTO IN VARIANTE**  
**(OTTEMPERANZA ALLA PRESCRIZIONE N. 235 DELLA DELIBERA CIPE 19/2015)**  
**CUP C11J05000030001 - PROGETTO DEFINITIVO**  
**GENIE CIVIL - OPERE CIVILI**  
**DEMINAGE DES MINES NON EXPOSEES / BONIFICA ORDIGNI ESPLOSIVI**  
**GALERIE DE LA MADDALENA / GALLERIA DELLA MADDALENA**  
**VUE EN PLAN DEMINAGE DES MINES NON EXPOSEES - AIRE DE CHANTIER DE LA MADDALENA / PLANIMETRIA BOE - AREA DI CANTIERE DELLA MADDALENA**

Indice	Data / Data	Modifications / Modifiche	Elaboré par / Concepito da	Vérifié par / Controllato da	Autorisé par / Autorizzato da
0	15/11/2016	Première diffusion / Prima emissione	BO	F. MAGNORFI C. OGNIBENE	L. CHANTRON A. MORDASINI
A	16/01/2017	Révisions suite aux commentaires TELT/1 et passage au statut AP/1 Revisione in seguito a commenti TELT e passaggio allo stato AP/1	BO	F. MAGNORFI C. OGNIBENE	L. CHANTRON A. MORDASINI

Code Doc: **PRVC3ATS37935A**    **APPLA**

ADRESSE GED / INDIRIZZO GED: **C3A // // 85 48 00 30 01**

ÉCHELLE / SCALA: **1:1000**

**TUNNEL EURALPIN LYON TURIN**

TELT sas - Savoie Technolac - Bâtiment "Hornère"  
 13 allée du Lac de Constance - 7370 LE BOURGET DU LAC (France)  
 Tél: +33 (0) 4 79 88 56 50 - Fax: +33 (0) 4 79 88 56 75  
 RCS Chambéry 439 558 082 - TVA: FR 03438558652  
 Propriété TELT. Tous droits réservés - Proprietà TELT. Tutti i diritti riservati