
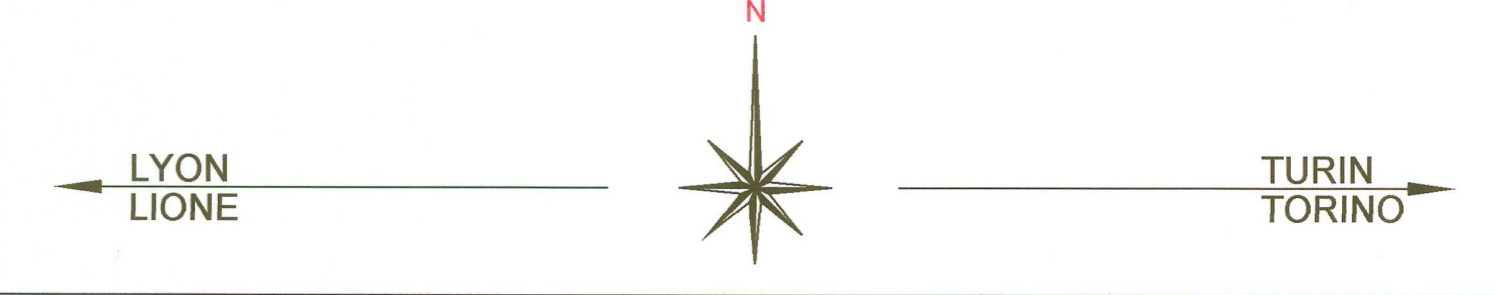


VUE D'ENSEMBLE / PIANO DI LOCALIZZAZIONE

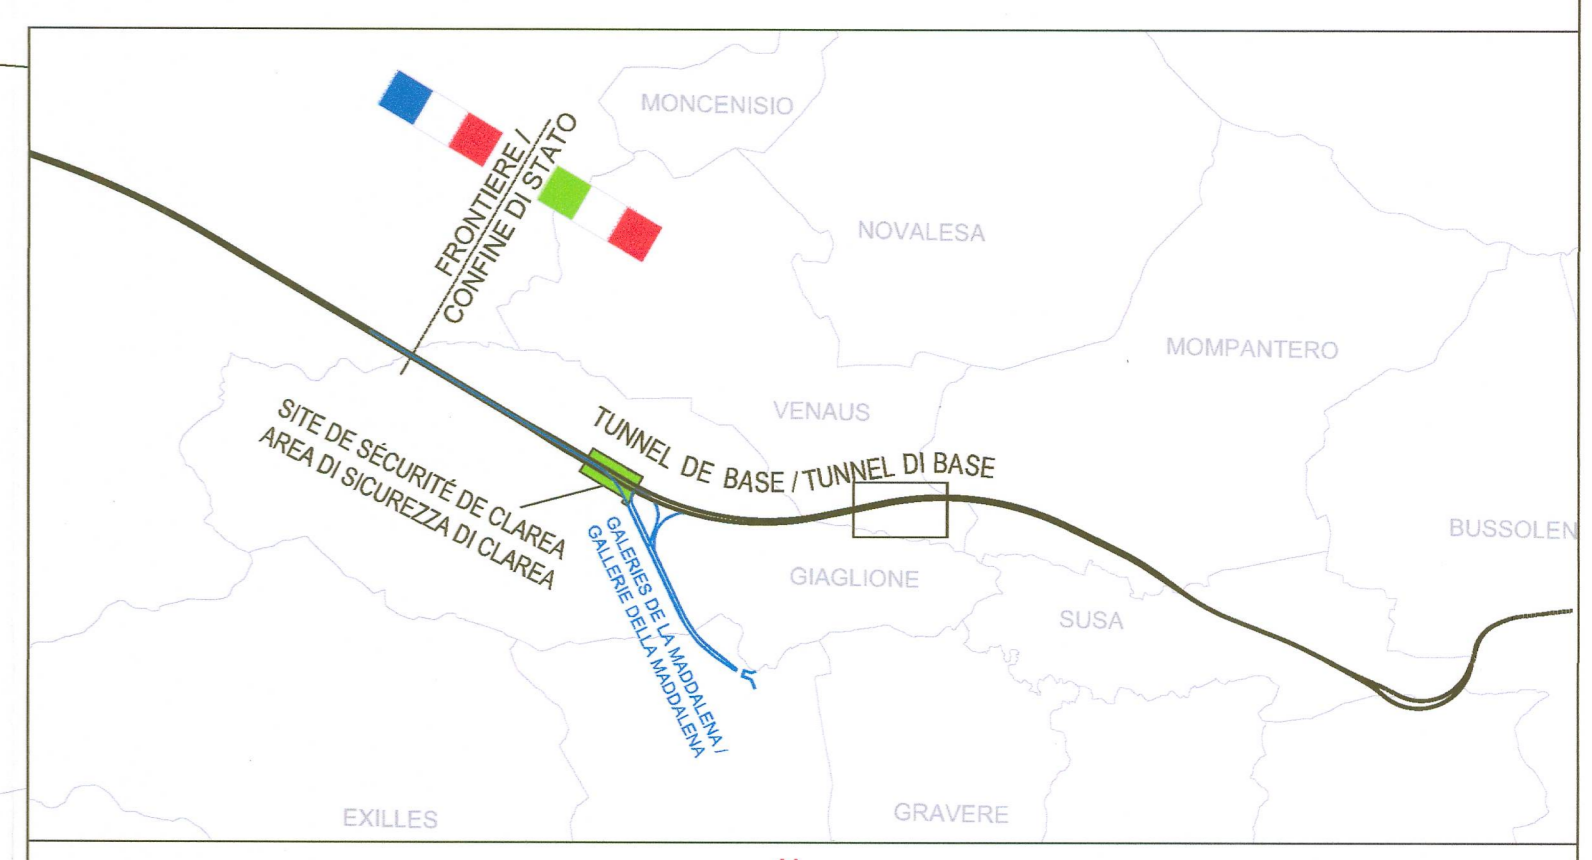

- LEGENDA / LÉGENDE
- Zona bonifica superficiale con cerca mine / Zone recherche superficielle avec detecteur des mines
  - Zona di ricerca profonda / Zone recherche profonde

SYSTEME DE REFERENCE LTF 2004c / SISTEMA DI RIFERIMENTO LTF 2004c

DOCUMENTI DI RIFERIMENTO / DOCUMENTS DE REFERENCE

- PRV\_C3A\_8899\_85-00-00\_10-01 Relazione tecnica BOE / Rapport technique déminage mines non explosées

LIASON LYON - TURIN / COLLEGAMENTO TORINO - LIONE  
Partie commune franco-italienne / Section transfrontalière

NOUVELLE LIGNE LYON TURIN - NUOVA LINEA TORINO LIONE  
PARTIE COMMUNE FRANCO-ITALIENNE - PARTE COMUNE ITALO-FRANCESE  
PARTE IN TERRITORIO ITALIANO - PROGETTO IN VARIANTE  
(OTTEMPERANZA ALLA PRESCRIZIONE N. 235 DELLA DELIBERA CIPE 19/2015)  
CUP C11J05000030001 - PROGETTO DEFINITIVO  
GENIE CIVIL - OPERE CIVILI  
DEMINE DES MINES NON EXPLOSEES / BONIFICA ORDIGNI ESPLOSIVI  
132 kV / CAVIDOTTO 132 kV VENAUS-SUSA  
VUE EN PLAN DEMINE DES MINES NON EXPLOSEES / PLANIMETRIA BOE

| Indice | Date / Data | Modifications / Modifiche  | Établi par / Concepito da | Vérifié par / Controllato da | Autorité par / Autorizzato da |
|--------|-------------|--|---------------------------|------------------------------|-------------------------------|
| 0      | 08/12/2016  | Première diffusion PRV / Prima emissione PRV   | BG                        | F. MAGNORFI<br>C. OGIBENE    | L. CHANTRON<br>A. MORDASINI   |
| A      | 16/01/2017  | Révisions suite aux commentaires TELT / el passaggio allo stato AP1<br>Revisione in seguito a commenti TELT e passaggio allo stato AP2 | BG                        | F. MAGNORFI<br>C. OGIBENE    | L. CHANTRON<br>A. MORDASINI   |
|        |             |  |                           |                              |                               |
|        |             |  |                           |                              |                               |
|        |             |  |                           |                              |                               |



|                      |   |   |   |   |   |   |   |   |   |   |   |   |   |   |   |   |   |   |   |
|----------------------|---|---|---|---|---|---|---|---|---|---|---|---|---|---|---|---|---|---|---|
| Code Doc             | P | R | V | C | 3 | A | T | S | 3 | 7 | 9 | 4 | 4 | A | A | P | P | L | A |
| Phaso / Fase         |   |   |   |   |   |   |   |   |   |   |   |   |   |   |   |   |   |   |   |
| Signe états / Sigla  |   |   |   |   |   |   |   |   |   |   |   |   |   |   |   |   |   |   |   |
| Émetteur / Emittente |   |   |   |   |   |   |   |   |   |   |   |   |   |   |   |   |   |   |   |
| Numero               |   |   |   |   |   |   |   |   |   |   |   |   |   |   |   |   |   |   |   |
| Indice               |   |   |   |   |   |   |   |   |   |   |   |   |   |   |   |   |   |   |   |
| Statut / Stato       |   |   |   |   |   |   |   |   |   |   |   |   |   |   |   |   |   |   |   |
| Type / Tipo          |   |   |   |   |   |   |   |   |   |   |   |   |   |   |   |   |   |   |   |

ADRESSE GED / INDIRIZZO GED: C3A 85 49 00 30 01

ÉCHELLE / SCALA: 1:250

