
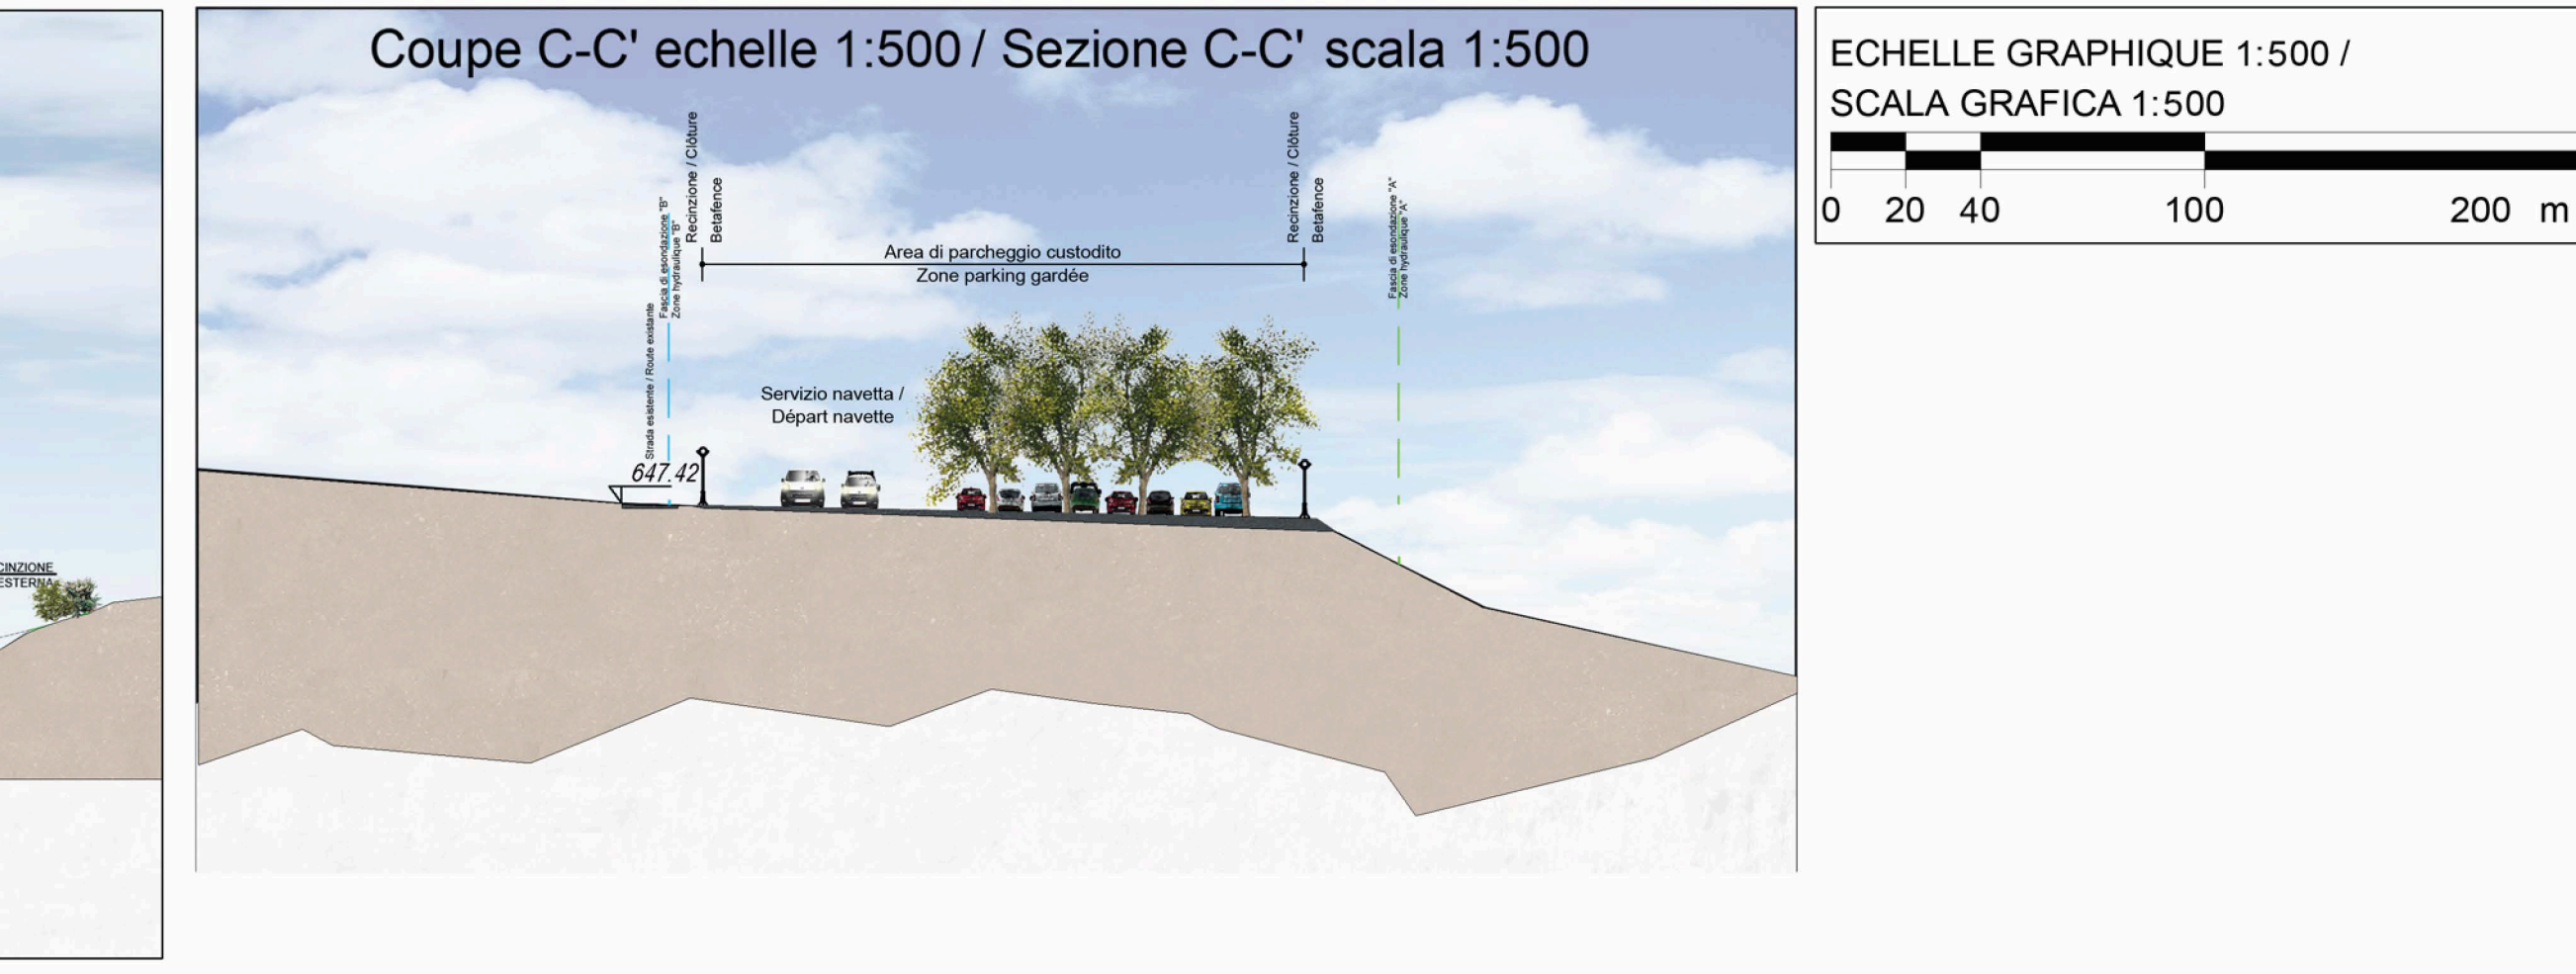
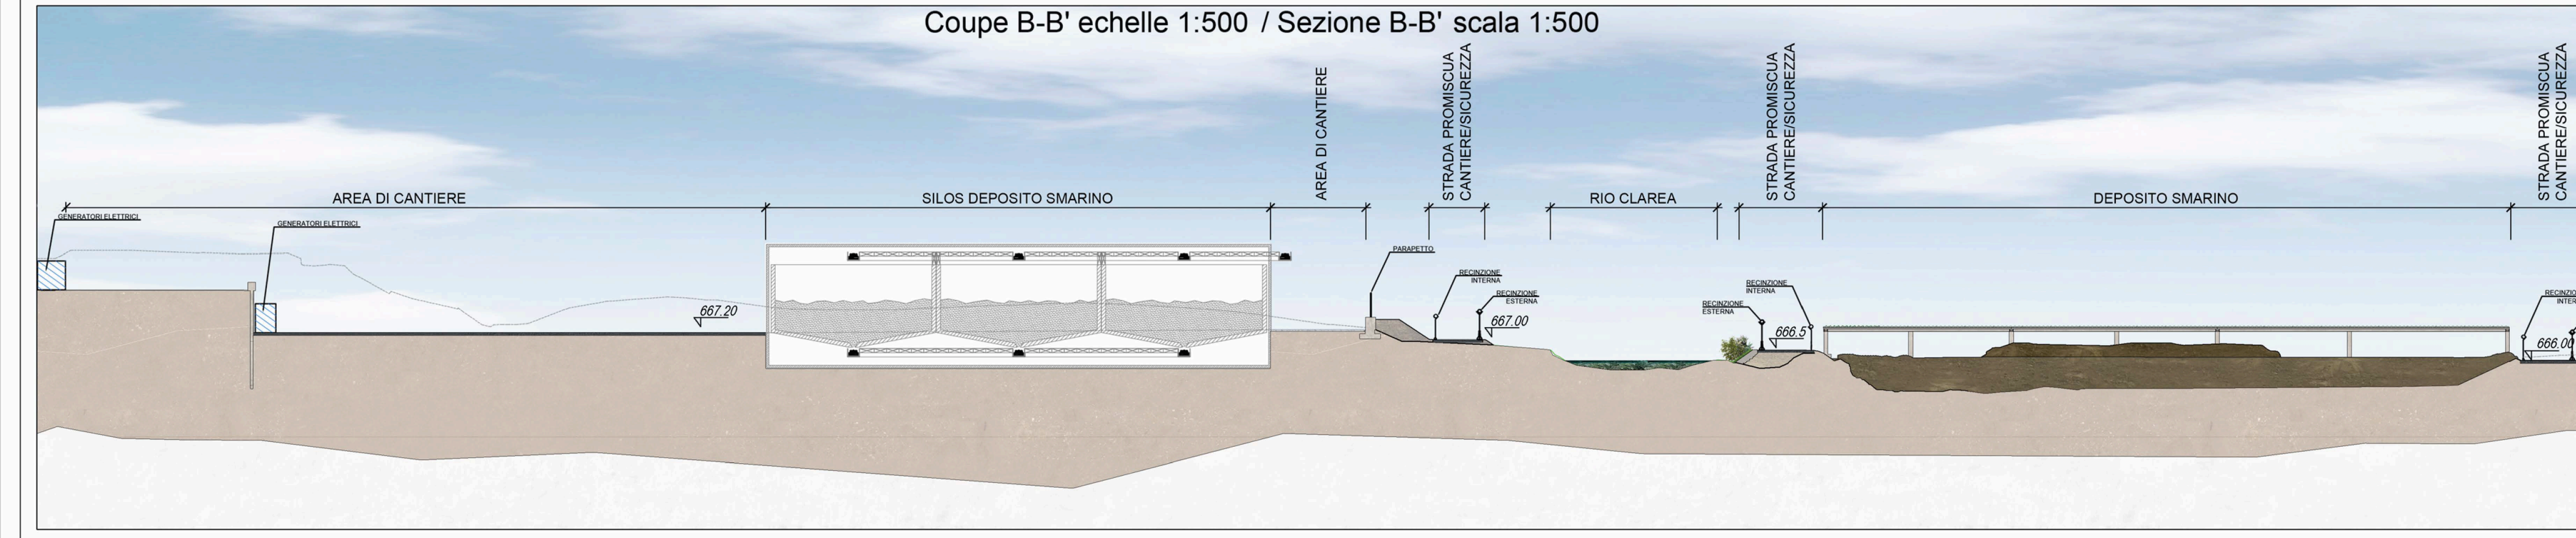
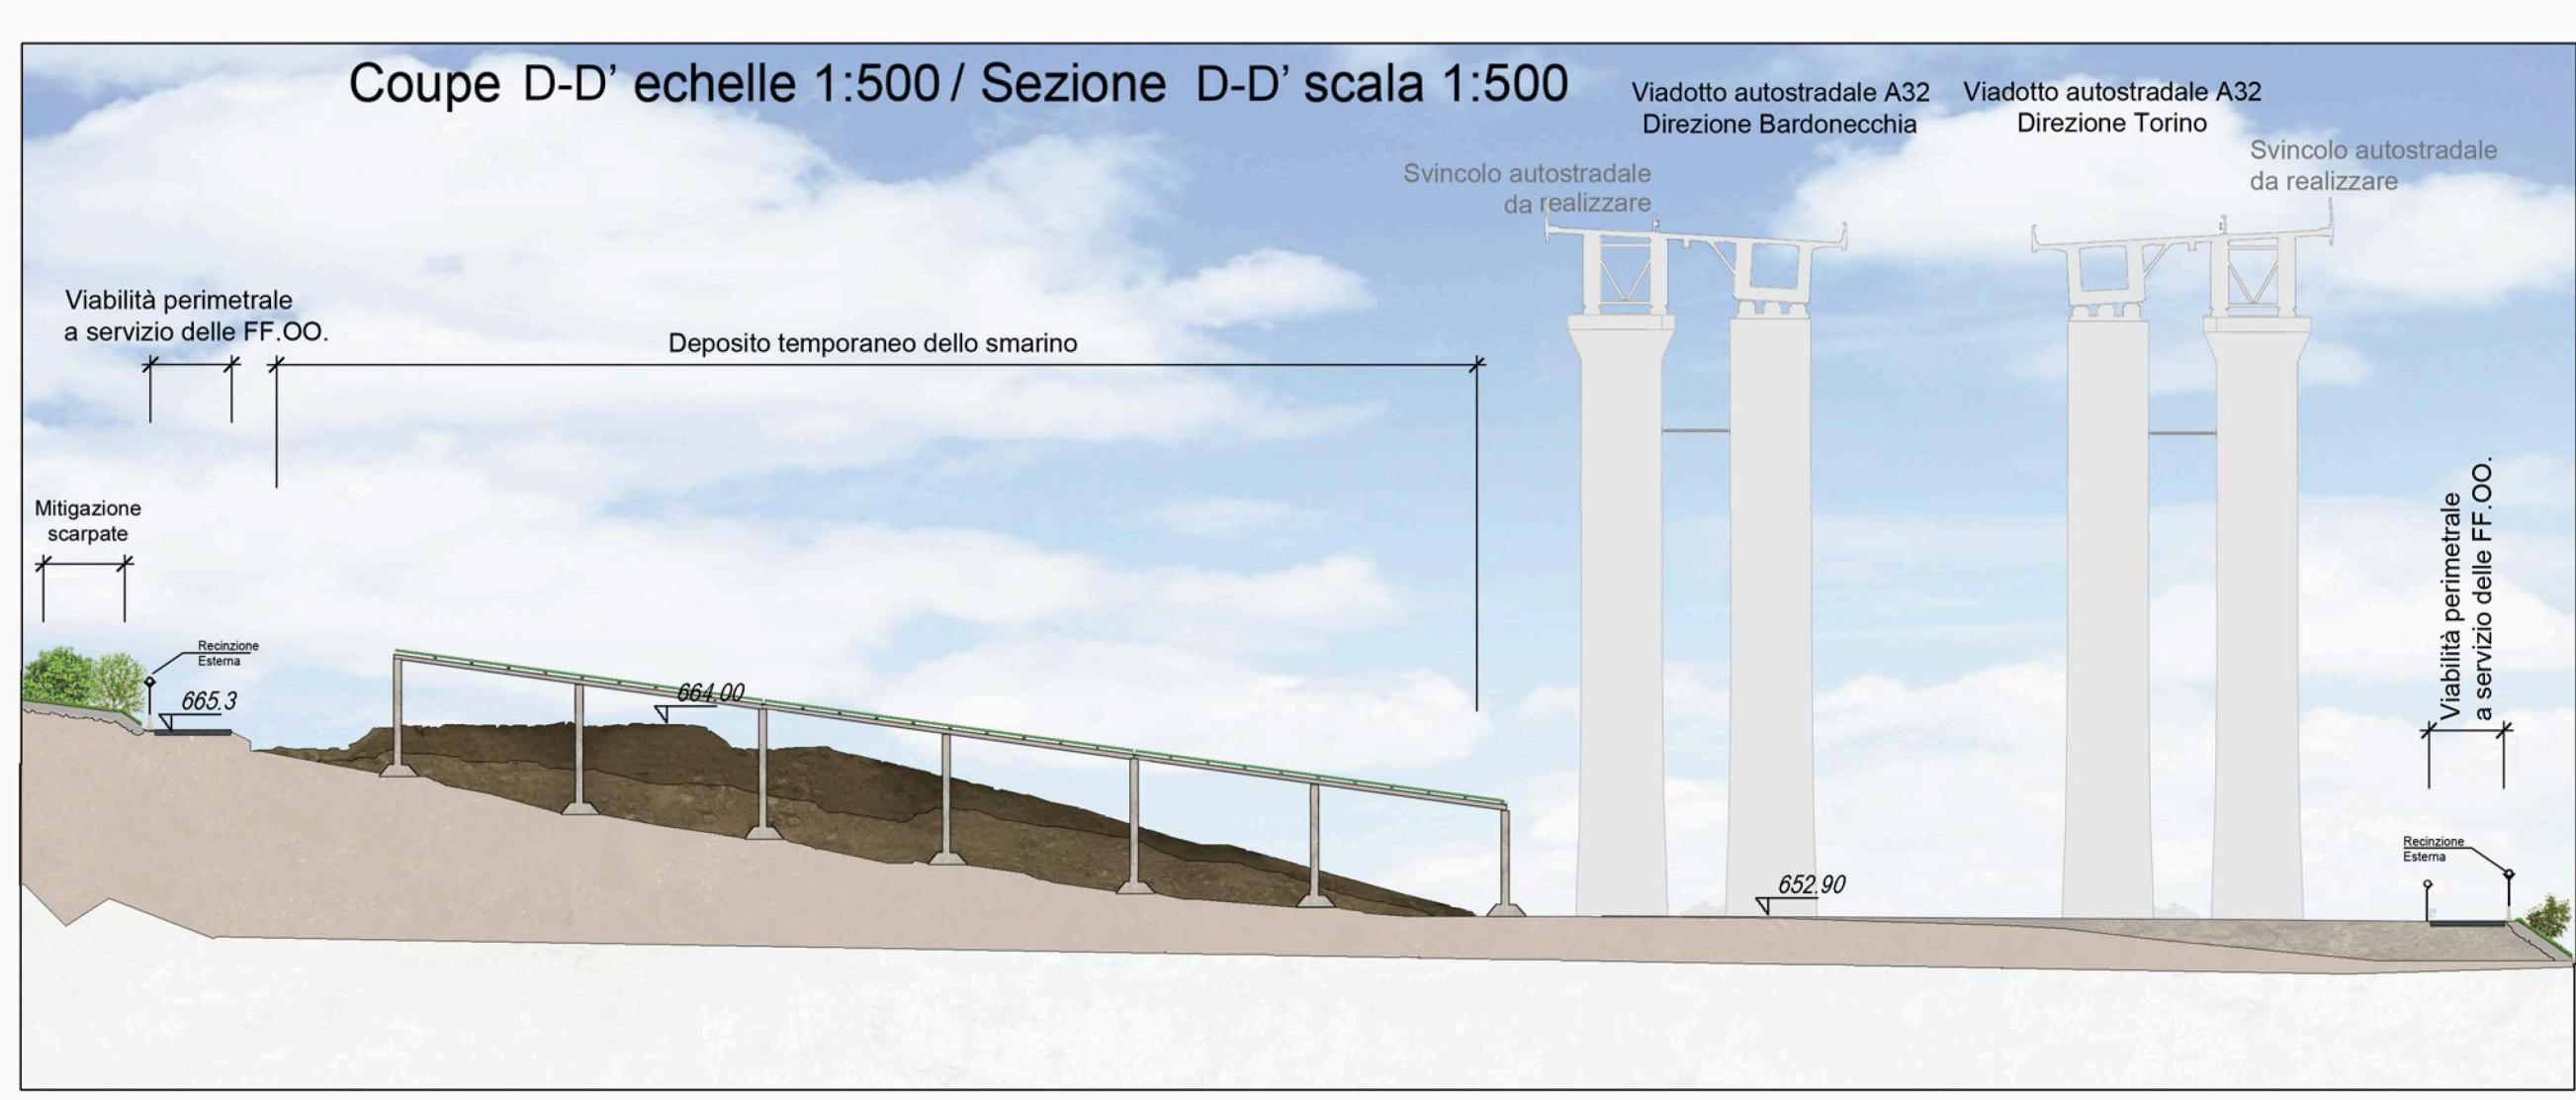
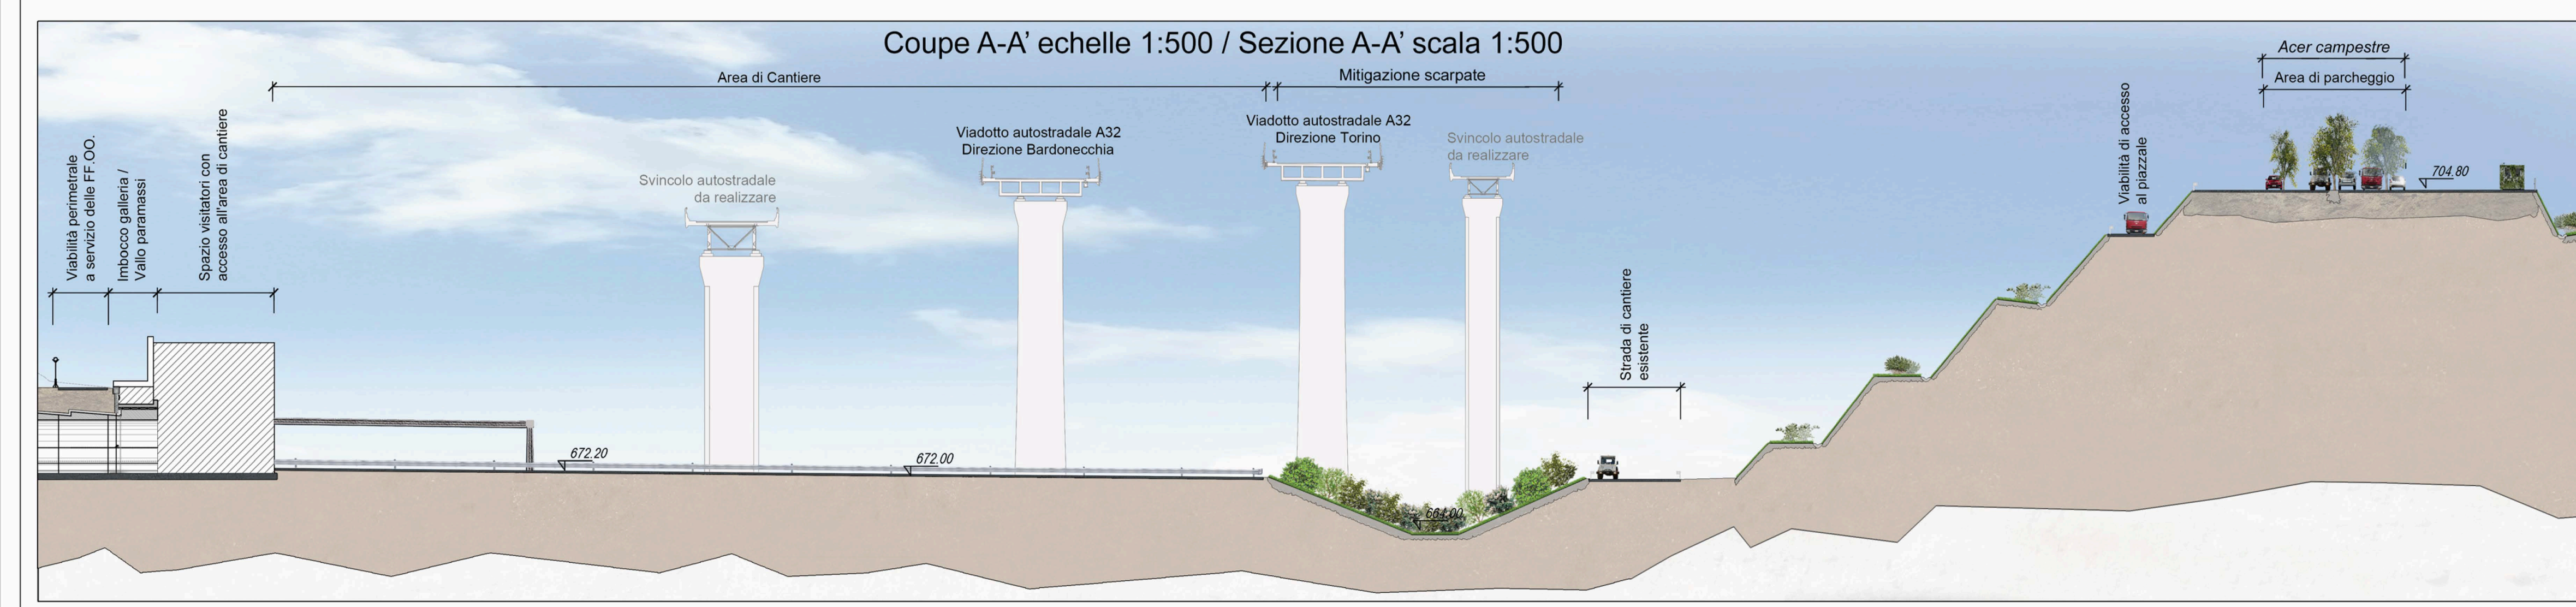
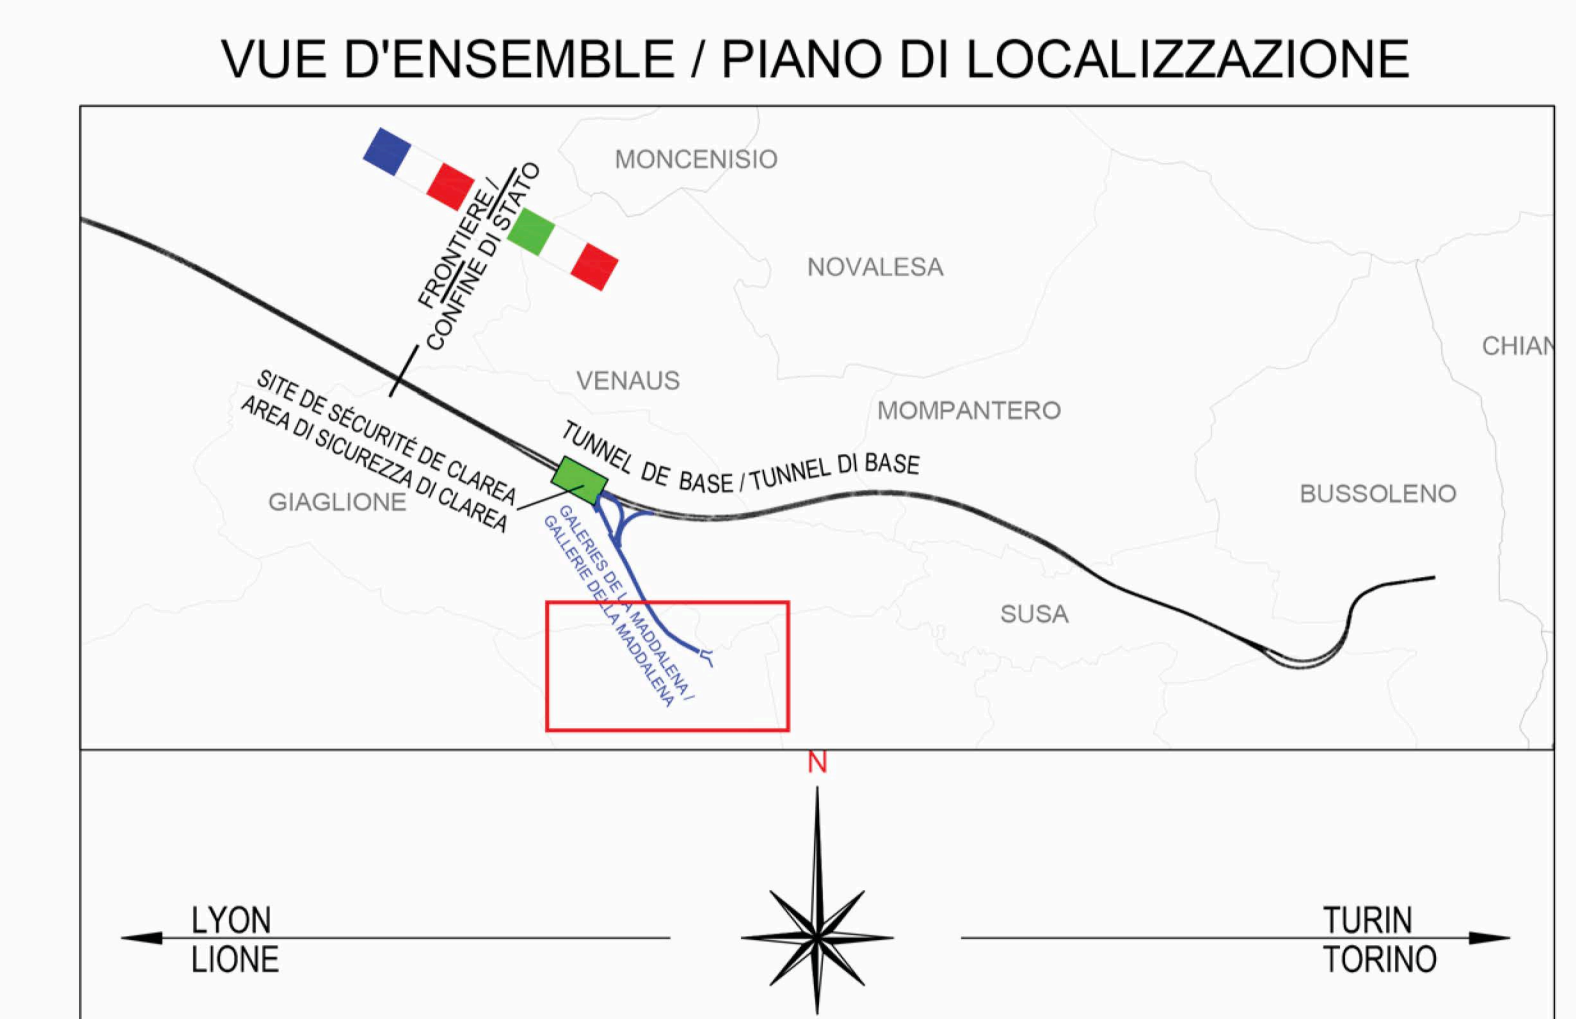


TABELLA RIASSUNTIVA DELLE QUANTITA' IMPIEGATE
TABLEAU DE SYNTHÈSE DES QUANTITÉS UTILISÉES

Numero	Descrizione	Quantità
1	Uffici di cantiere	...
2	Guardiana	...
3	Sociologia	...
4	Infirmeria	...
5	Locale visitatori	...
13	Cabina consegna emil o cabina di distribuzione	...
14	Cabina di trasformazione per servizi in galleria	...
15	Impianto aria industriale	...
16	Impianto acqua industriale	...
17	Impianto trattamento acque	...
20	Sistema additivo spt	...
21	Stazione di bottaggio	...
22	Stoccaggio aggregati	...
23	Silos per malte di iniezione	...
24	Impianto lavaggio mezzi di cantiere	...
25	Guardiana	...
26	Pesa	...
27	Benne per raccolta dei rifiuti	...
31	Impianto di refrigerazione acqua TBM	...
32	Impianto prefabbricazione corici	...
33	Area stoccaggio concio	...
35	Generatori elettrici	...
37	Ventilatore azerione	...
38	Imbocco galleria	...
39	Aree coperte per deposito materiali scotti	...
42	Stoccaggio smarino	...

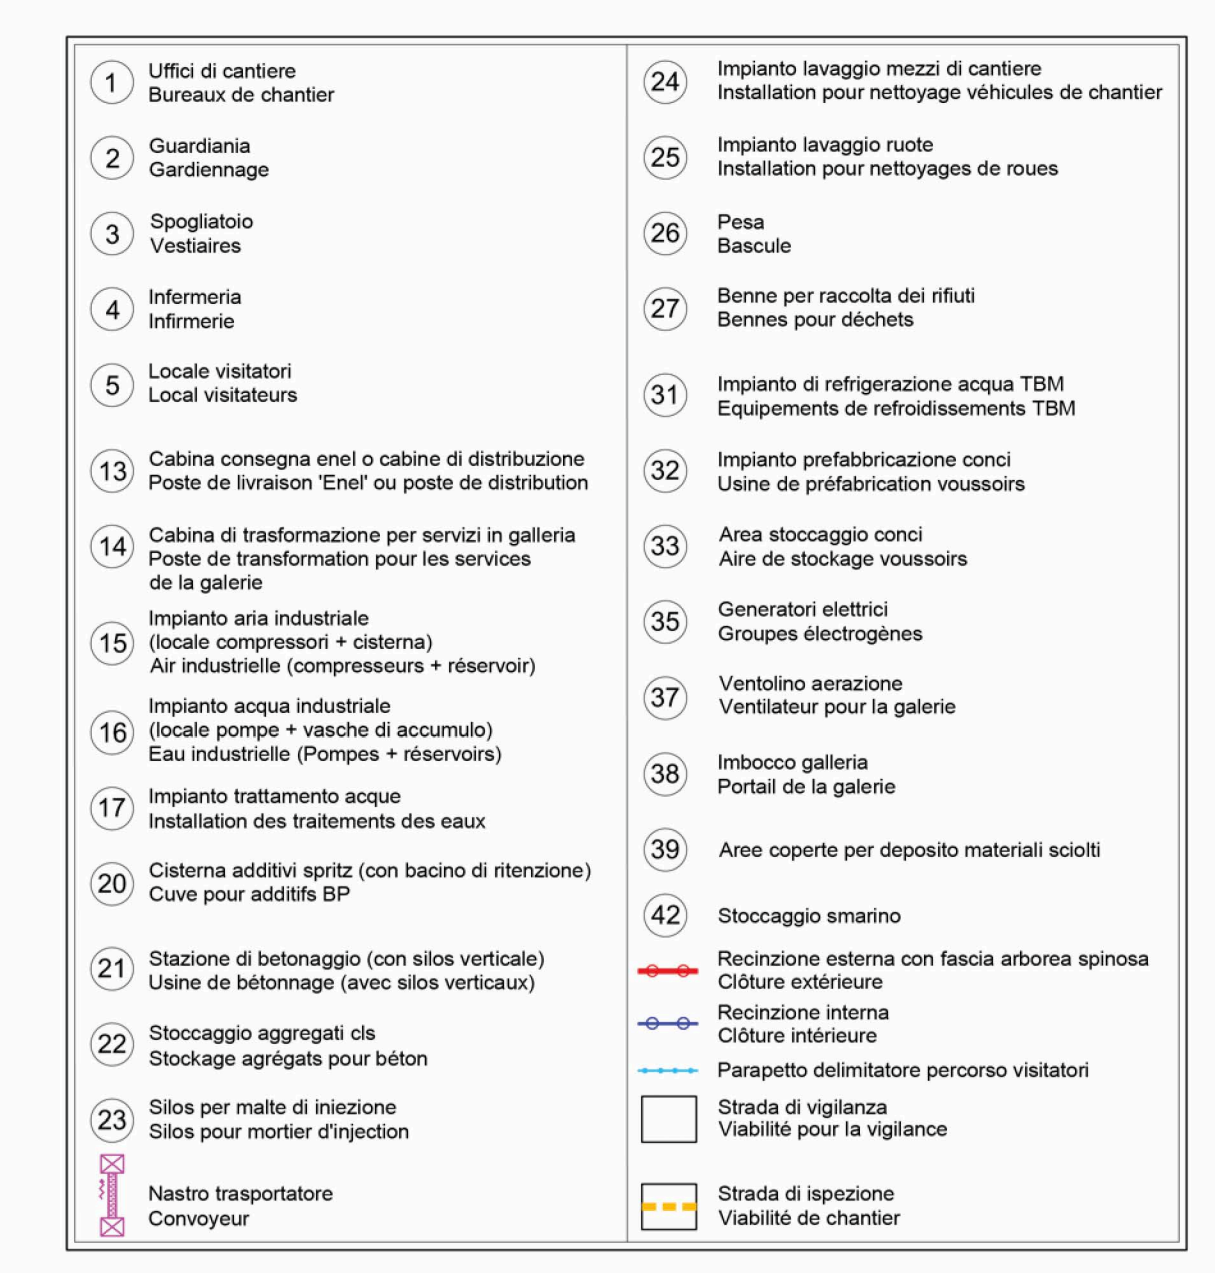

LAISON LYON - TURIN / COLLEGAMENTO TORINO - LIONE

Partie commune franco-italienne / Section transfrontalière

Partie commune italo-francese / Sezione transfrontaliera

NOUVELLE LIGNE LYON TURIN - NUOVA LINEA TORINO LIONE
PARTIE COMMUNE FRANCO-ITALIENNE - PARTE COMUNE ITALO-FRANCESE

PARTIE IN TERRITORIO ITALIANO - PROGETTO IN VARIANTE (OTTEMPERANZA ALLA PRESCRIZIONE N. 235 DELLA DELIBERA CIPE 19/2016)

CUP C11J05000030001 - PROGETTO DEFINITIVO ENVIRONNEMENT / AMBIENTE

ITALIE - ITALIA

AMENAGEMENTS PENDANT LA PHASE DE CONSTRUCTION - MITIGAZIONI AMBIENTALI IN FASE DI CANTIERE

INTERVENTIONS DE AMENAGEMENT PENDANT LA PHASE DE CONSTRUCTION - INTERVENTI DI MITIGAZIONE AMBIENTALE IN FASE DI CANTIERE

AMENAGEMENT TEMPORAIRE ET DEFINITIF ANTICIPAT AU CANTIERE: MADDALENA - VUE EN PLAN ET COUPES - INTERVENTI TEMPORANEI E DEFINITIVI ANTICIPATI IN FASE DI CANTIERE: MADDALENA - PLANIMETRIA E SEZIONI

Info	Date	Modification / Modifica	Etat par / Consegna da	Verifié par / Verificato da	Approbé par / Approvato da
0	23/03/08	Previsione officina phase PRV-PRV / Previsione officina fase PRV-PRV	LOMBARDI	S. GIARDIGLIA / C. DOMENEGH	L. CHAVATRON / A. MORANDINI
A	30/03/07	Revisione sulla sua commentaria TEL1 / Revisione sulla sua commentaria TEL1	LOMBARDI	S. GIARDIGLIA / C. DOMENEGH	L. CHAVATRON / A. MORANDINI

Code: **PRVC3CTS37400A** / APPLA

Adresse Geo: **C3C** / II / II / 11 / 10 / 30 / 05

ECHELLE / SCALA