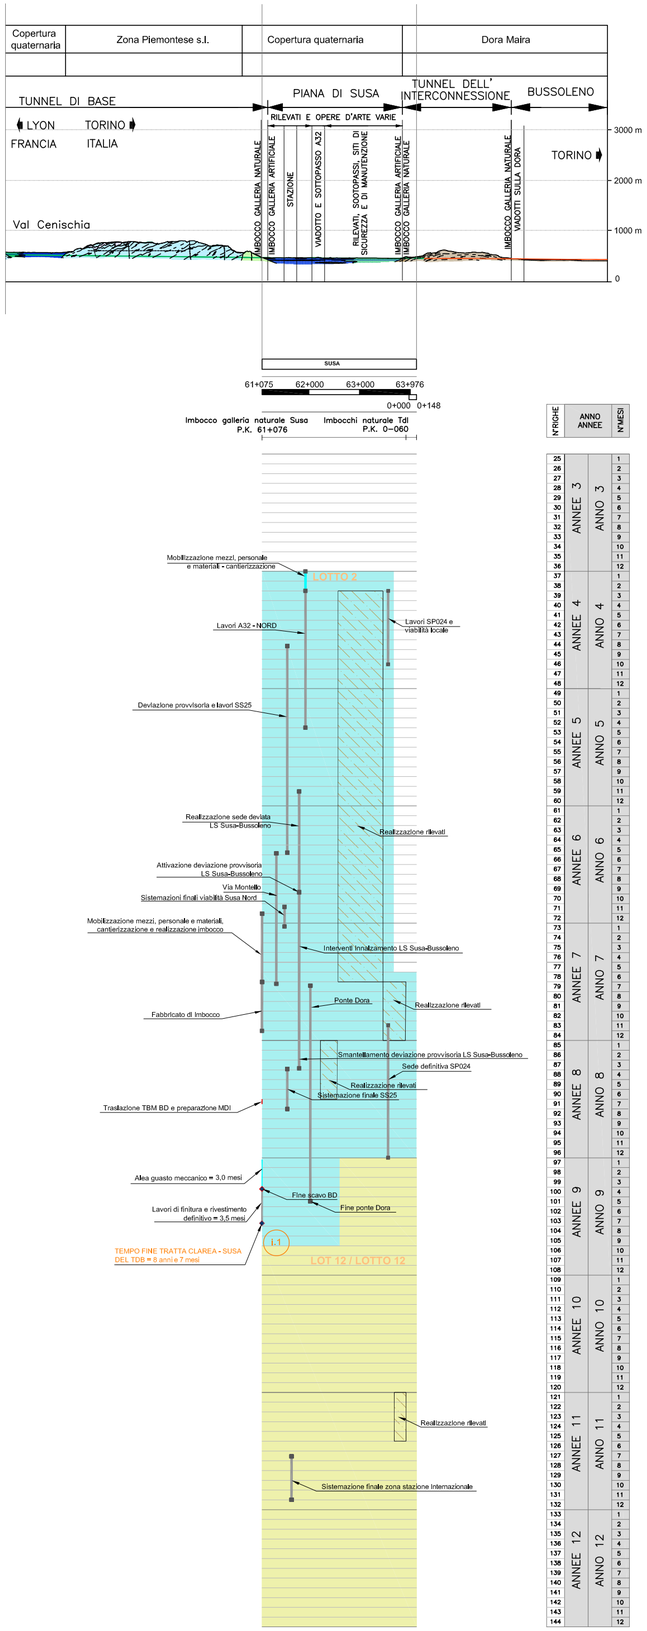

Légende génie civil / Legenda opere civili :

- Excavation au tunnelier (tube impaire - VI) / Scavo con fresa (canna Dispari - BD)
- Excavation au tunnelier (tube paire - VP) / Scavo con fresa (canna Pari - BP)
- Excavation traditionnelle (tube impaire - VI) / Scavo convezionale (canna Dispari - BD)
- Excavation traditionnelle (tube paire - VP) / Scavo convezionale (canna Pari - BP)
- Excavation galeries diverses / Scavo varie gallerie
- 40 m/mese — Vitesse moyenne d'avancement (m/mese) / Valori di velocità media di avanzamento (metri/mese)
- Travaux dans les sites de sécurité et à l'air libres / Lavori nelle aree di sicurezza e all'aperto
- Excavation des rameaux / Scavo dei rami
- Revêtement et finition des rameaux / Rivestimento e finiture dei rami
- Ligne de fin des lots génie civil et début du lot équipements / Linea di fine lotto opere civili ed inizio lotto impianti
- Revêtement tunnel / Rivestimento tunnel

NOTE / NOTA:

1. L'AXE DE REFERENCE DES PK EST LA VOIE PAIRE (VP) / L'ASSE DI RIFERIMENTO PER LE PROGRESSIVE E IL BINARIO PARI (BP).

LIAISON LYON - TURIN / COLLEGAMENTO TORINO - LIONE

Partie commune franco-italienne
Section transfrontalière

Parte comune italo-francese
Sezione transfrontaliera

NOUVELLE LIGNE LYON TURIN - NUOVA LINEA TORINO LIONE
PARTIE COMMUNE FRANCO-ITALIENNE - PARTE COMUNE ITALO-FRANCESE

PARTE IN TERRITORIO ITALIANO - PROGETTO IN VARIANTE
(OTTEMPERANZA ALLA PRESCRIZIONE N. 235 DELLA DELIBERA CIPE 19/2015)
CUP C11J05000030001
MISSION DE COORDINATION SPS - MISSIONE DI COORDINAMENTO SICUREZZA IN FASE DI PROGETTAZIONE CSP

GENIE CIVIL - OPERE CIVILI
COORDINATION GENERALE - COORDINAMENTO GENERALE
PLANNING DES TRAVAUX / CRONOPROGRAMMI LAVORI
PLANNING "CHEMIN DE FER" PIANA DI SUSA: TRAFFIC - LOT 02A
PLANNING "CHEMIN DE FER" PIANA DI SUSA: VIABILITA' - LOTTO 02A

Indice	Date / Data	Modifications / Modifiche	Etabli par / Concepito da	Vérifié par / Controllato da	Autorisé par / Autorizzato da
0	27/02/2017	Prima emissione	P. VIGONE	M. VIGONE	G. AMARO
A	28/04/2017	Emissione definitiva / Émission finale	P. VIGONE	M. VIGONE	G. AMARO

ORDINE DEGLI INGEGNERI DELLA PROVINCIA DI TORINO
Dott. Ing. MARCO 2980
Dott. Ing. Giuseppe AMARO

Code Doc	Phase / Fase	Sigle étude / Sigla	Émetteur / Emittente	Numero	Indice	Statut / Stato	Type / Tipo
	P R V	C S P	S I G	0 0 6 2	A	A P	P L A

ADRESSE GED / INDIRIZZO GED								
CSP	//	//	04	02	06	10	03

ÉCHELLE / SCALA
-

TUNNEL EURALPIN LYON TURIN

TELT sas - Savoie Technolac - Bâtiment "Homère" -
13 allée du Lac de Constance - 73370 LE BOURGET DU LAC (France)
Tél.: +33 (0) 4.79.68.56.50 - Fax: +33 (0) 4.79.68.56.75
RCS Chambéry 439 556 952 - TVA FR 03439556952
Propriété TELT Tous droits réservés - Proprietà TELT Tutti i diritti riservati

Ce projet est cofinancé par l'Union européenne (DG-TREN)
Questo progetto è cofinanziato dall'Unione europea (TEN-T)