


LEGENDA SEGNALE

	PIAZZOLA ELISABOROSSO		ESTINTORE		PUNTO DI RACCOLTA
	DIREZIONE OSPEDALE		ARRESTO DI EMERGENZA		MATERASSI IMMOBILIZZATORI
	UNITA' DI DEBRISBLAZIONE		ATTACCO AUTOPOMPA VVF		CASSETTA DI PRONTO SOCCORSO
	ACCESSO DI CANTIERE		TELEFONO DI EMERGENZA		PERCORSO DI ESCO
			SIRENA DI EMERGENZA		PERCORSO VEICOLI DI EMERGENZA

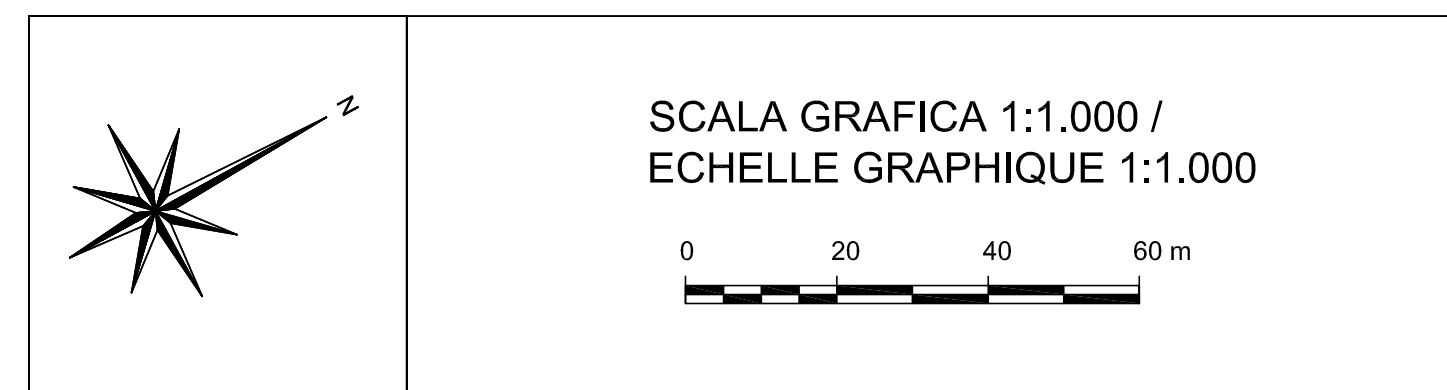

LAISON LYON - TURIN / COLLEGAMENTO TORINO - LIONE
 Parte comune franco-italienne / Parte comune italo-francese
 Section transfrontalière / Sezione transfrontaliera

NOUVELLE LIGNE LYON TURIN - NUOVA LINEA TORINO LIONE
 PARTIE COMMUNE FRANCO-ITALIENNE - PARTE COMUNE ITALO-FRANCOISE
 PARTE IN TERRITORIO ITALIANO - PROGETTO IN VARIANTE
 (OTTEMPERANZA ALLA PRESCRIZIONE N. 235 DELLA DELIBERA CIPE 19/2015)
 CUP C11J0500030001
 MISSION DE COORDINATION SPS - MISSIONE DI COORDINAMENTO SICUREZZA IN FASE DI PROGETTAZIONE

SCHEMA ORGANISATION DES URGENCES "IMBOCCO EST TUNNEL INTERCONNESSIONE" ET CHANTIER "INNESTO BUSSOLENO" LOT 01B
SCHEMA ORGANIZZAZIONE GESTIONE DELLE EMERGENZE "IMBOCCO EST TUNNEL DI INTERCONNESSIONE" E CANTIERE INNESTO BUSSOLENO LOTTO 01B

N°	Rev/Date	Modifications/Modifiche	Elab. pr. Constatato	Verifica/Controllato	Approvato/Autorizzato
0	16032017	Plan. Ambiente / Planimetria Offshore	P. VIGORE	M. VIGORE	G. AMARO
A	20042017	Caratteristiche definitive / Caratteristiche definitive	P. VIGORE	M. VIGORE	G. AMARO

Code Doc P R V C S P S I G 0 2 4 0 A A P P L A

Plan. / Fac. / Sig. / Amb. / Sp. / Est. / Int. / Nom. / Ind. / Dat. / Imp. / Tip. / Esp.

NUMERO ORD. AUTORIZZAZIONE: CSP // // 04 02 04 30 28

ECHELLE / SCALA: 1:1000