VUE EN PLAN / PLANIMETRIA - Echelle 1:1000 / Scala 1:1000

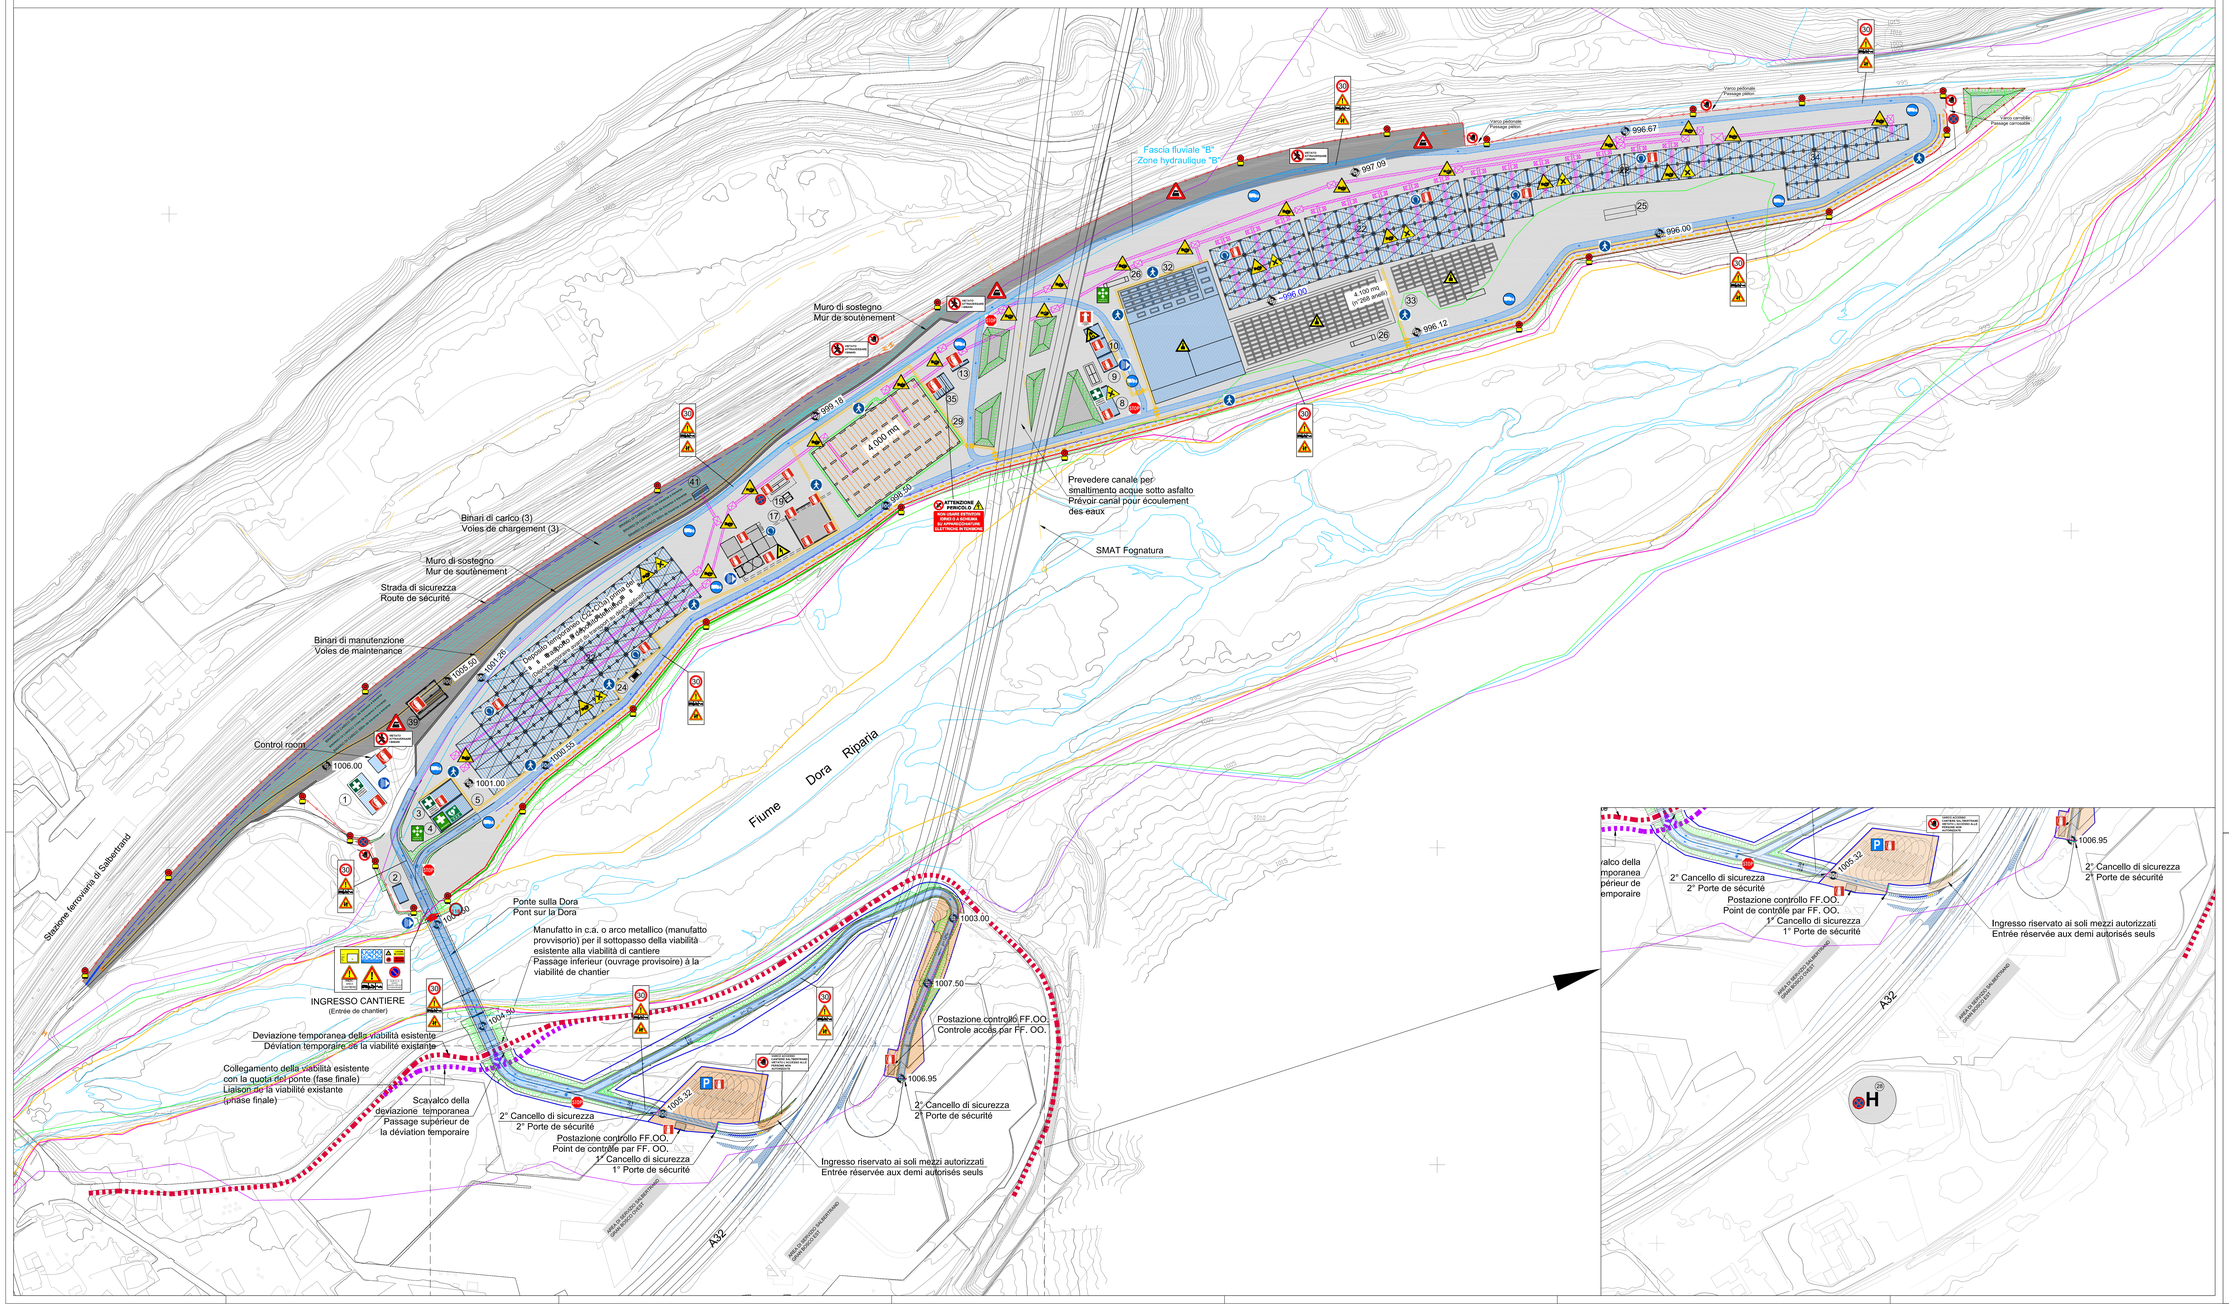

1 UFFICI (Bureaux de chantier)
2 GUARDIANIA (Gardiennage)
3 SPOGLIATOIO (Vestiaires)
4 INFERMERIA (Infirmerie)
5 LOCALE VISITATORI (Local visiteurs)
6 OFFICINA + DEPOSITI OLII, GRASSI, ETC. (CON BACINO DI RITENZIONE) (Atelier mécanique + dépôt (huiles, graisses, etc.) avec bac de rétention)
7 OFFICINA ELETTRICA + DEPOSITO CAVI (Atelier électrique + dépôt câbles)
8 MAGAZZINI (Magasin)
9 CABINA CONSEGNA ENEL/ O CABINE DI DISTRIBUZIONE (Poste de livraison d'ENEL + ou poste de distribution)
10 IMPIANTO TRATTAMENTO ACQUE (Installation de traitement des eaux)
10 VASCA DI EMERGENZA(CON CIS 1000 MC) (Bac d'emergence)
10 SEDIMENTATORI (Installation pour le sédimentation)
10 VASCA DISIDRATAZIONE (Bac d'eau)
10 FILTROPRESSA (Filtre-presse)
10 ALTRI TRATTAMENTI (Autres)
11 IMPIANTO DISTRIBUZIONE GASOLIO SOSPESO (CON BACINO DI RITENZIONE) (Distrib. de distribution gasoil suspendu (avec bac de rétention)
12 STOCCAGGIO AGGREGATI CLS (Stockage agrégats pour béton)
13 IMPIANTO LAVAGGIO MEZZI DI CANTIERE (Installation pour nettoyage véhicules de chantier)
14 IMPIANTO LAVAGGIO RUOTE (Installation pour nettoyages de roues)
15 PESA (Bascule)
16 PIAZZOLA ELISOCCORSO
17 IMPIANTO DI VALORIZZAZIONE (Usine de valorisation)
18 IMPIANTO PREFABBRICAZIONE CONCI (Usine de préfabrication à voussoirs)
19 AREA STOCCAGGIO CONCI CON CARRO PONTE (Aire de stockage voussoirs avec pont roulant)
20 AREA STOCCAGGIO MATERIALE PRE-VALORIZZAZIONE
21 GRUPPI ELETTROGENI (Groupes électrogènes)
22 FASCIO MANUTENZIONE/RICOVERO TRENINI + UFFICINA (Faisceau de voie sabots + atelier)
23 IMPIANTO DI CARICAMENTO SU TRENO-(Site du chargement sur rail)
FASCIA DI ESONDAZIONE "A" RIMODELLATA
FASCIA DI ESONDAZIONE "B" RIMODELLATA
FASCIA DI ESONDAZIONE "A" (Zone hydraulique "A")
FASCIA DI ESONDAZIONE "B" (Zone hydraulique "B")
FASCIA DI ESONDAZIONE "C" (Zone hydraulique "C")
RECINZIONE ESTERNA (Clôture extérieure)
RECINZIONE INTERNA (Clôture intérieure)
NASTRO TRASPORTATORE (Convoyeur)
PERCORSO MEZZI DI CANTIERE (VIABILITÀ PROVV.)
PERCORSO PEDONALE (rue pi étonne)
SCARPATA (escarpement)

LEGENDA SEGNALI

OBBLIGO DI INDOSSARE I DPI	PERICOLO TRANSITO MEZZI DI CANTIERE	DIVIETO DI ACCESSO ESTRANEI
VEICOLI A PASSO D'UOMO	PERICOLO CADUTA OGGETTI DALL'ALTO	DEVIAZIONE SBARRAMENTO
PARCHEGGIO	PERICOLO SOSTANZE NOCIVE	ESTINTORE
PEDONI A DESTRA	PERICOLO CORRENTE ELETTRICA	ARRESTO DI EMERGENZA
TRANSITO PEDONALE	PERICOLO DI SCIVOLAMENTO	TELEFONO DI EMERGENZA
SIRENA DI EMERGENZA	PERICOLO MATERIALE ESPLOSIVO	CASSETTA DI PRONTO SOCCORSO
PERICOLO GENERICO	DIVIETO DI SOSTA E DI FERMATA	PUNTO DI RACCOLTA
PERICOLO DOPPIO SENSO DI MARCIA	LIMITE DI VELOCITÀ = Km/h	MATERASSI IMMOBILIZZATORI
SEMAFORO	ACCESSO 118	UNITÀ DI DEFIBRILLAZIONE
LUCE DI CANTIERE	PERICOLO TRANSITO TRENI	ANAGRAFICA DI CANTIERE
ATTACCO MOTOPOMPA VVF		

SCALA GRAFICA 1:1.000 /
ECHELLE GRAPHIQUE 1:1.000

0 20 40 60 m

N

TELT
TUNNEL EURALPIN LYON TURIN

LIAISON LYON - TURIN / COLLEGAMENTO TORINO - LIONE

Partie commune franco-italienne
Section transfrontalière

Parte comune italo-francese
Sezione transfrontaliera

NOUVELLE LIGNE LYON TURIN - NUOVA LINEA TORINO LIONE
PARTIE COMMUNE FRANCO-ITALIENNE - PARTE COMUNE ITALO-FRANCESE

PARTIE IN TERRITORIO ITALIANO - PROGETTO IN VARIANTE
(OTTEMPERANZA ALLA PRESCRIZIONE N. 235 DELLA DELIBERA CIPE 19/2015)

CUP C11J05000030001

MISSION DE COORDINATION SPS - MISSIONE DI COORDINAMENTO SICUREZZA IN FASE DI PROGETTAZIONE CSP

GENIE CIVIL - OPERE CIVILI
CONSTRUCTION - COSTRUZIONE
CHANTIERS - SALBERTRAND - CANTIERIZZAZIONI - SALBERTRAND
GÉNÉRALITÉS - GENERALE
AIRE INDUSTRIELLE DE SALBERTRAND - LOT 10 - VUE EN PLAN SOLUTION 1
AREA INDUSTRIALE DI SALBERTRAND - LOTTO 10 - PLANIMETRIA SOLUZIONE 1

Index	Date / Data	Indicatore / Modifica	Verificato / Controllato da	Approvato / Approvato da
0	16/01/2017	Prima emissione / Première diffusion	P. VISONE	M. VISONE / G. ANNINO
A	13/04/2017	Inserimento Elicottero / Insertion sauvetage par hélicoptère	P. VISONE	M. VISONE / G. ANNINO
B	28/04/2017	Emissione definitiva / Émission finale	P. VISONE	M. VISONE / G. ANNINO

| Code / Doc | | |