




SCHEMI VIABILITA' GALLERIE

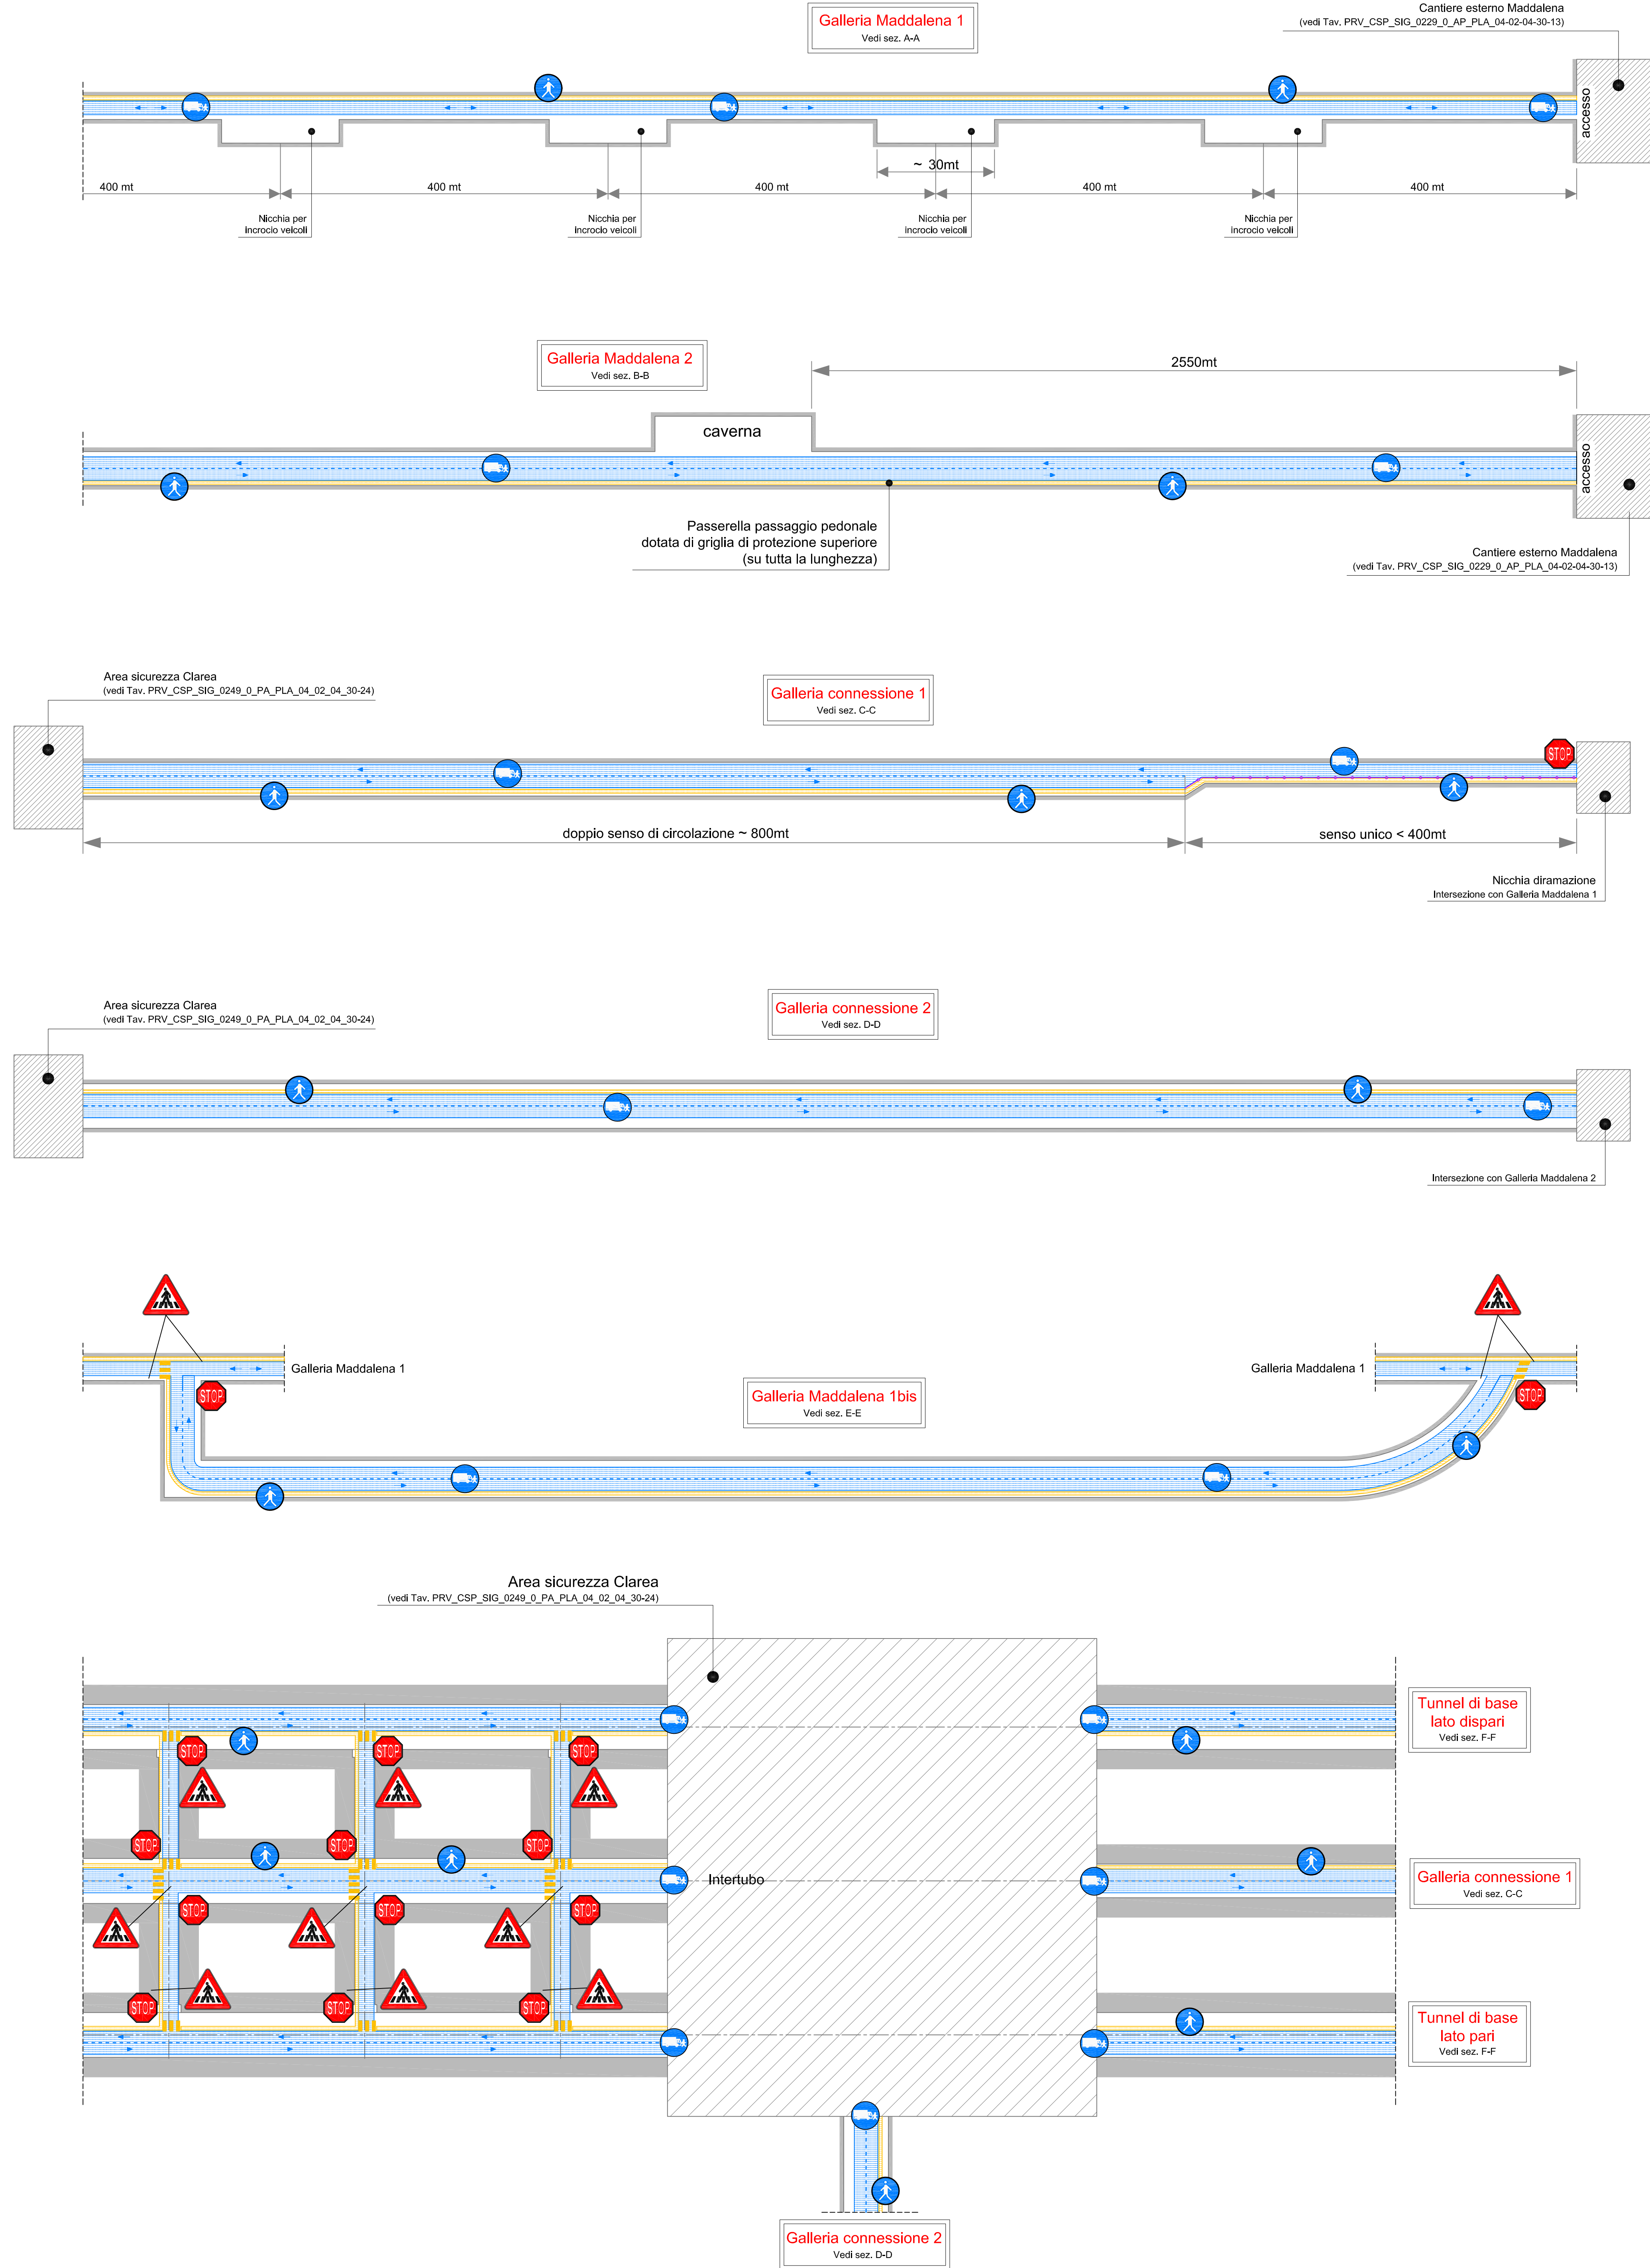


SEZIONE A-A, GALLERIA MADDALENA 1 COUPE A-A, GALERIE MADDALENA 1 VISTA IN DIREZIONE SITO VUE EN DIRECTION DU SITE

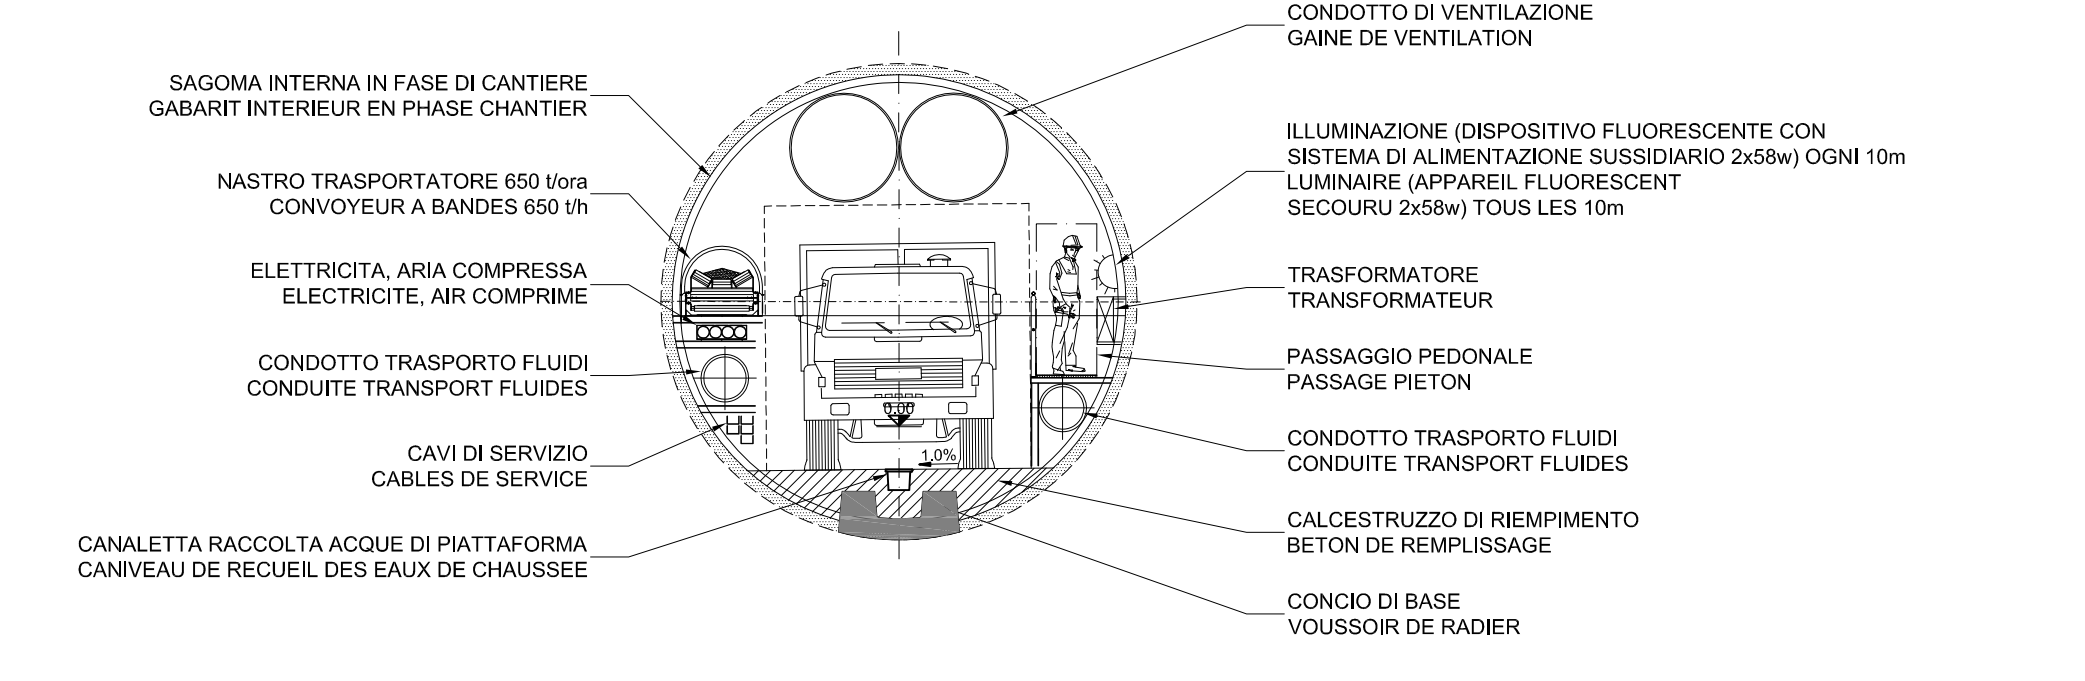


SEZIONE B-B, GALLERIA MADDALENA 2 COUPE B-B, GALERIE MADDALENA 2 VISTA IN DIREZIONE SITO VUE EN DIRECTION DU SITE

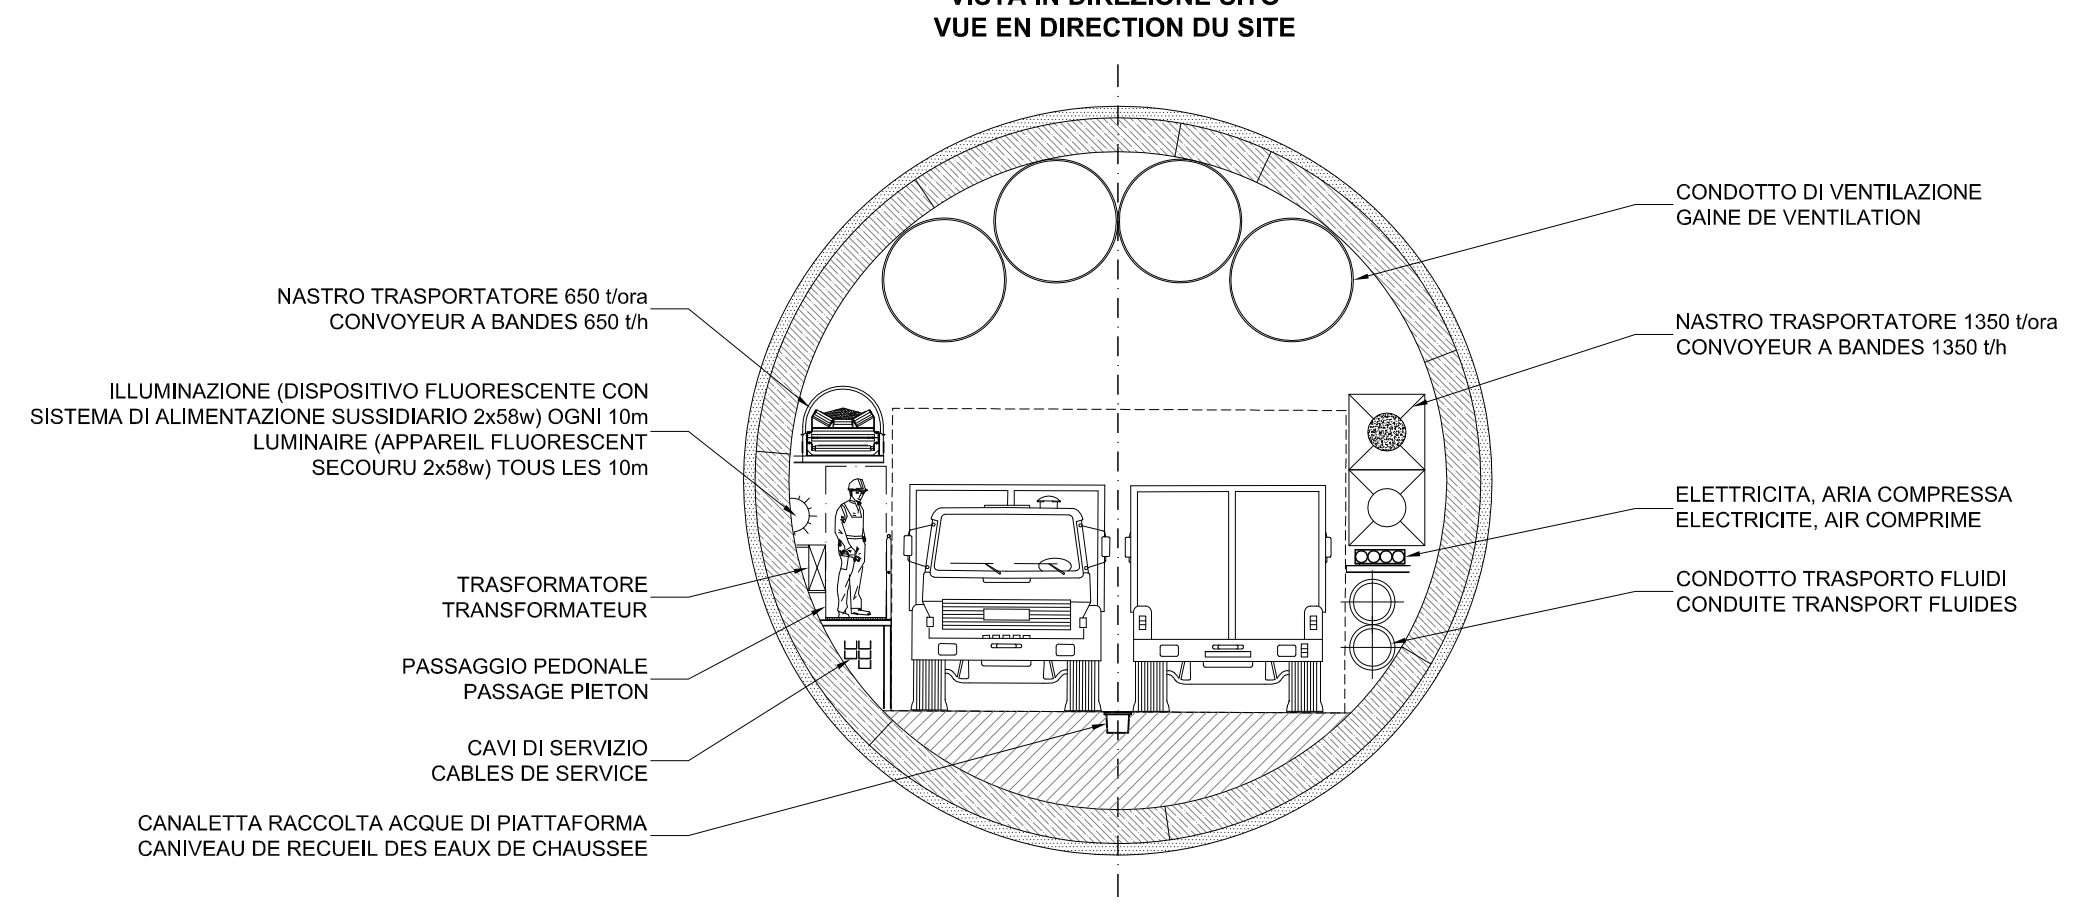


SEZIONE C-C, GALLERIA DI CONNESSIONE 1 COUPE C-C, GALERIE DE CONNEXION 1 VISTA IN DIREZIONE SITO VUE EN DIRECTION DU SITE

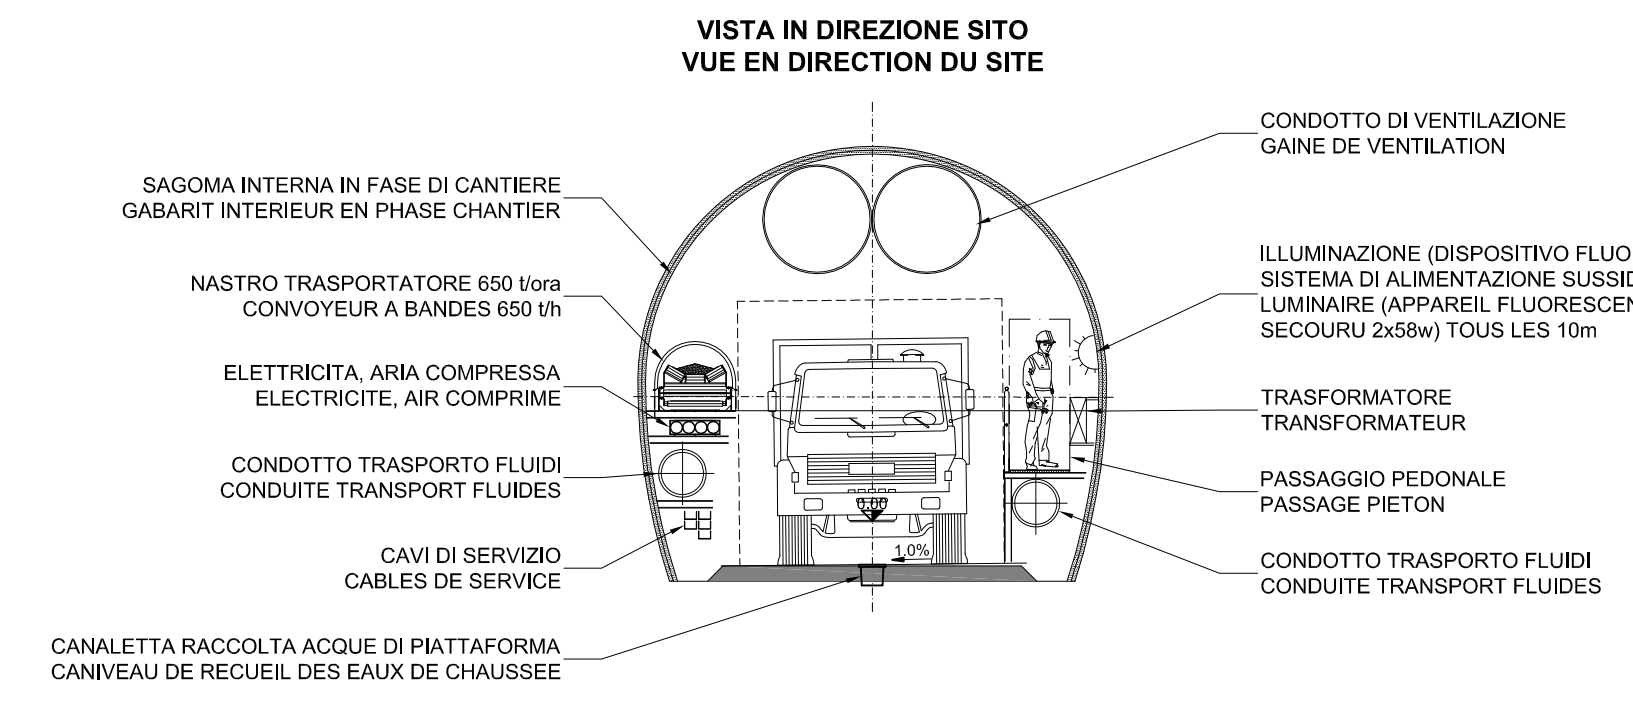


SEZIONE D-D, GALLERIA DI CONNESSIONE 2 COUPE D-D, GALERIE DE CONNEXION 2 VISTA IN DIREZIONE SITO VUE EN DIRECTION DU SITE

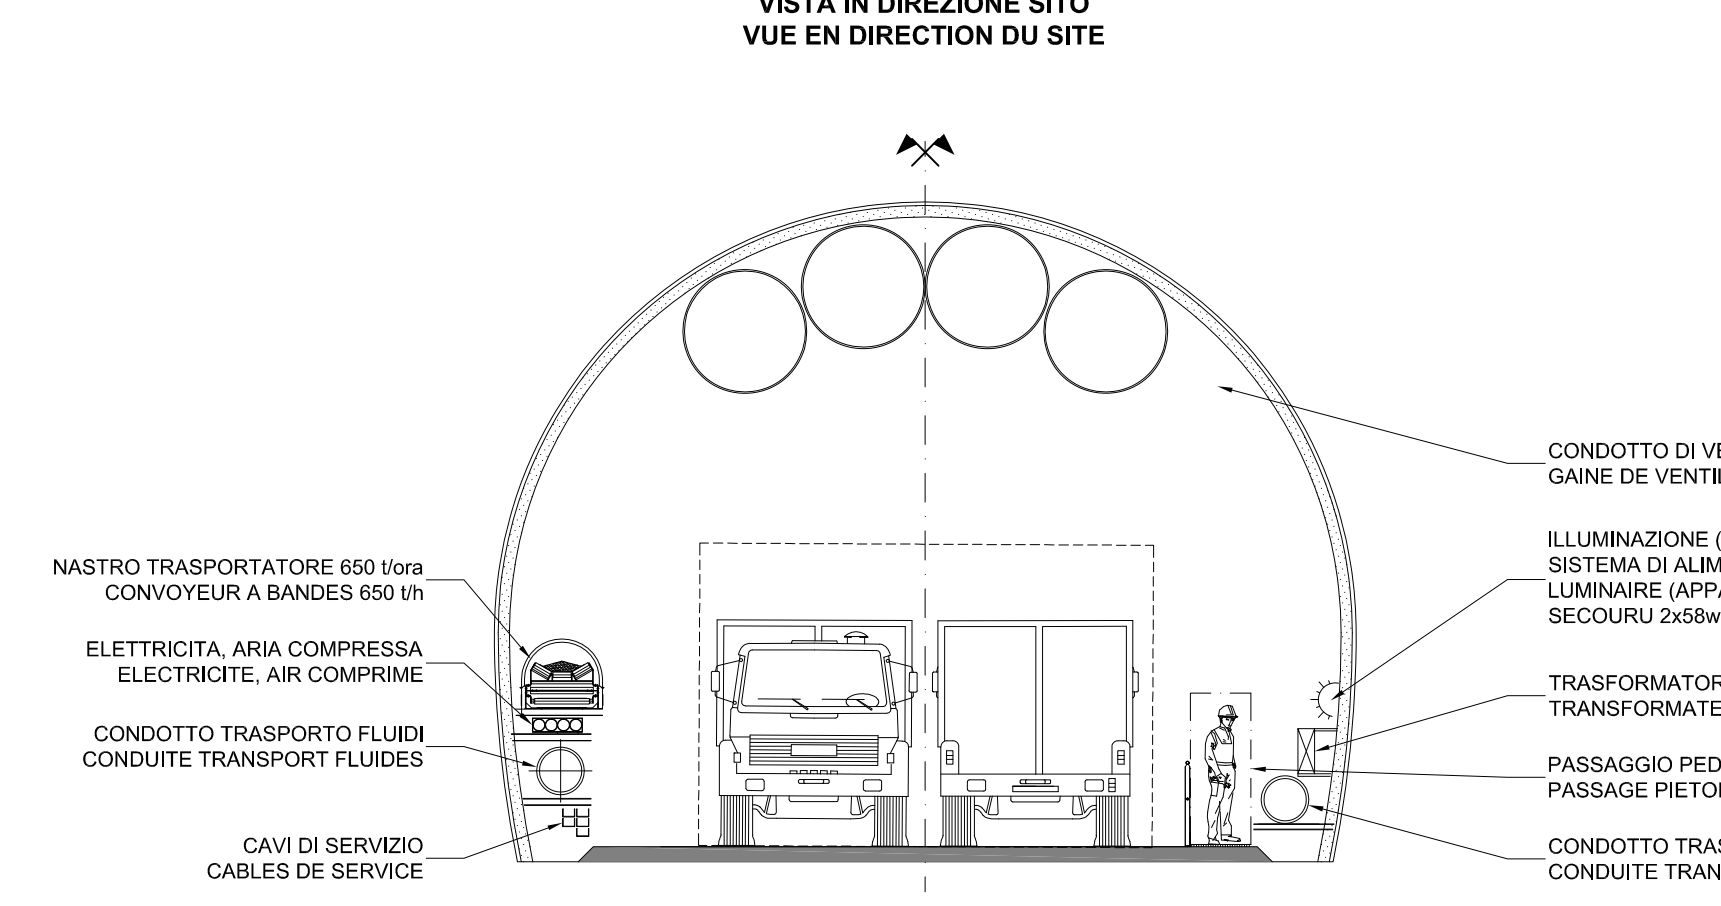

SEZIONE E-E, GALLERIA MADDALENA 1bis COUPE E-E, GALERIE MADDALENA 1bis VISTA IN DIREZIONE SITO VUE EN DIRECTION DU SITE

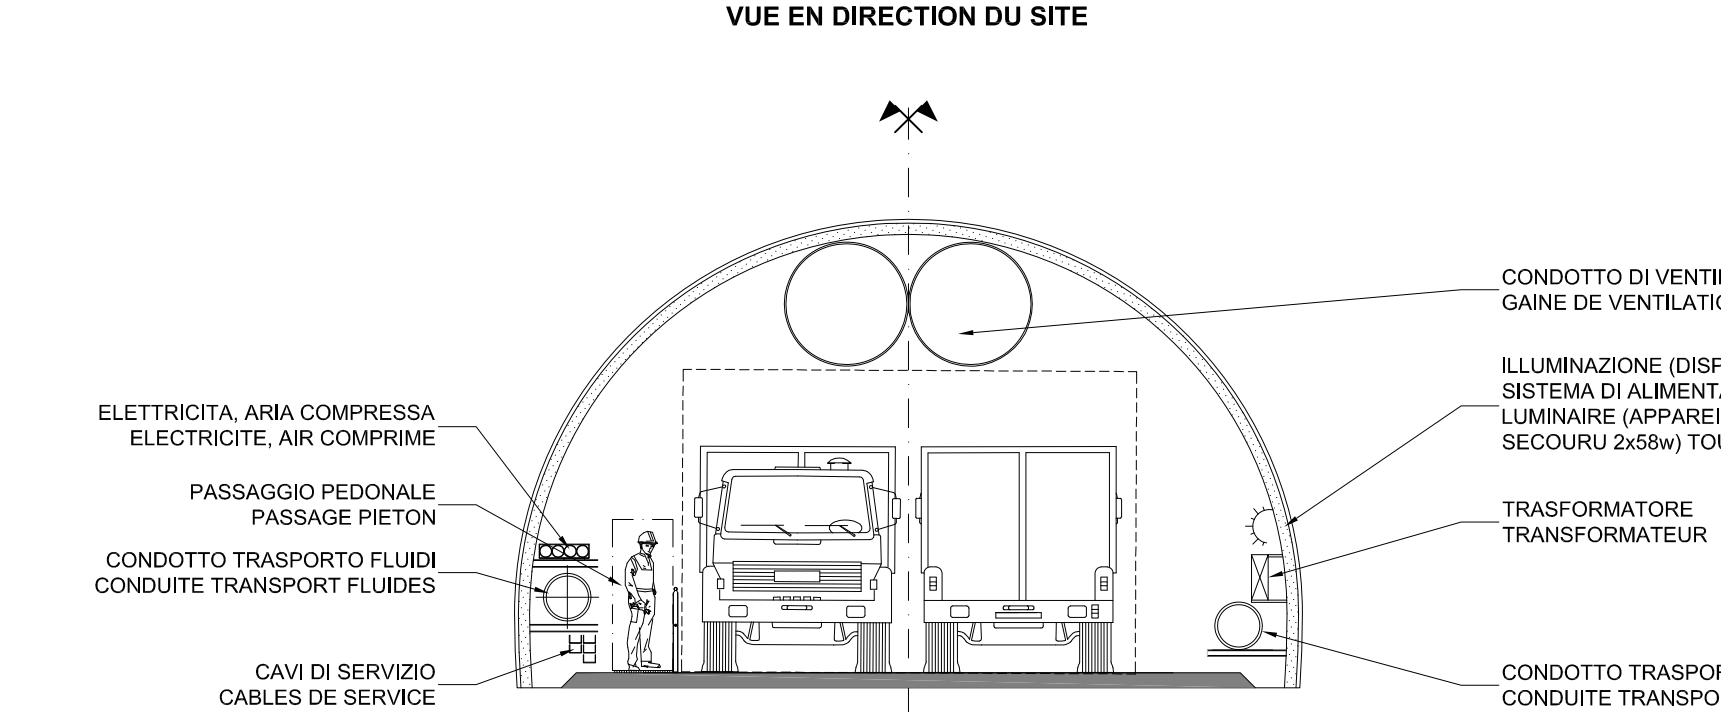

SEZIONE F-F, GALLERIA IN LINEA CON MARCIAPIEDE COUPE F-F, GALERIE EN LIGNE AVEC TROTTOIR

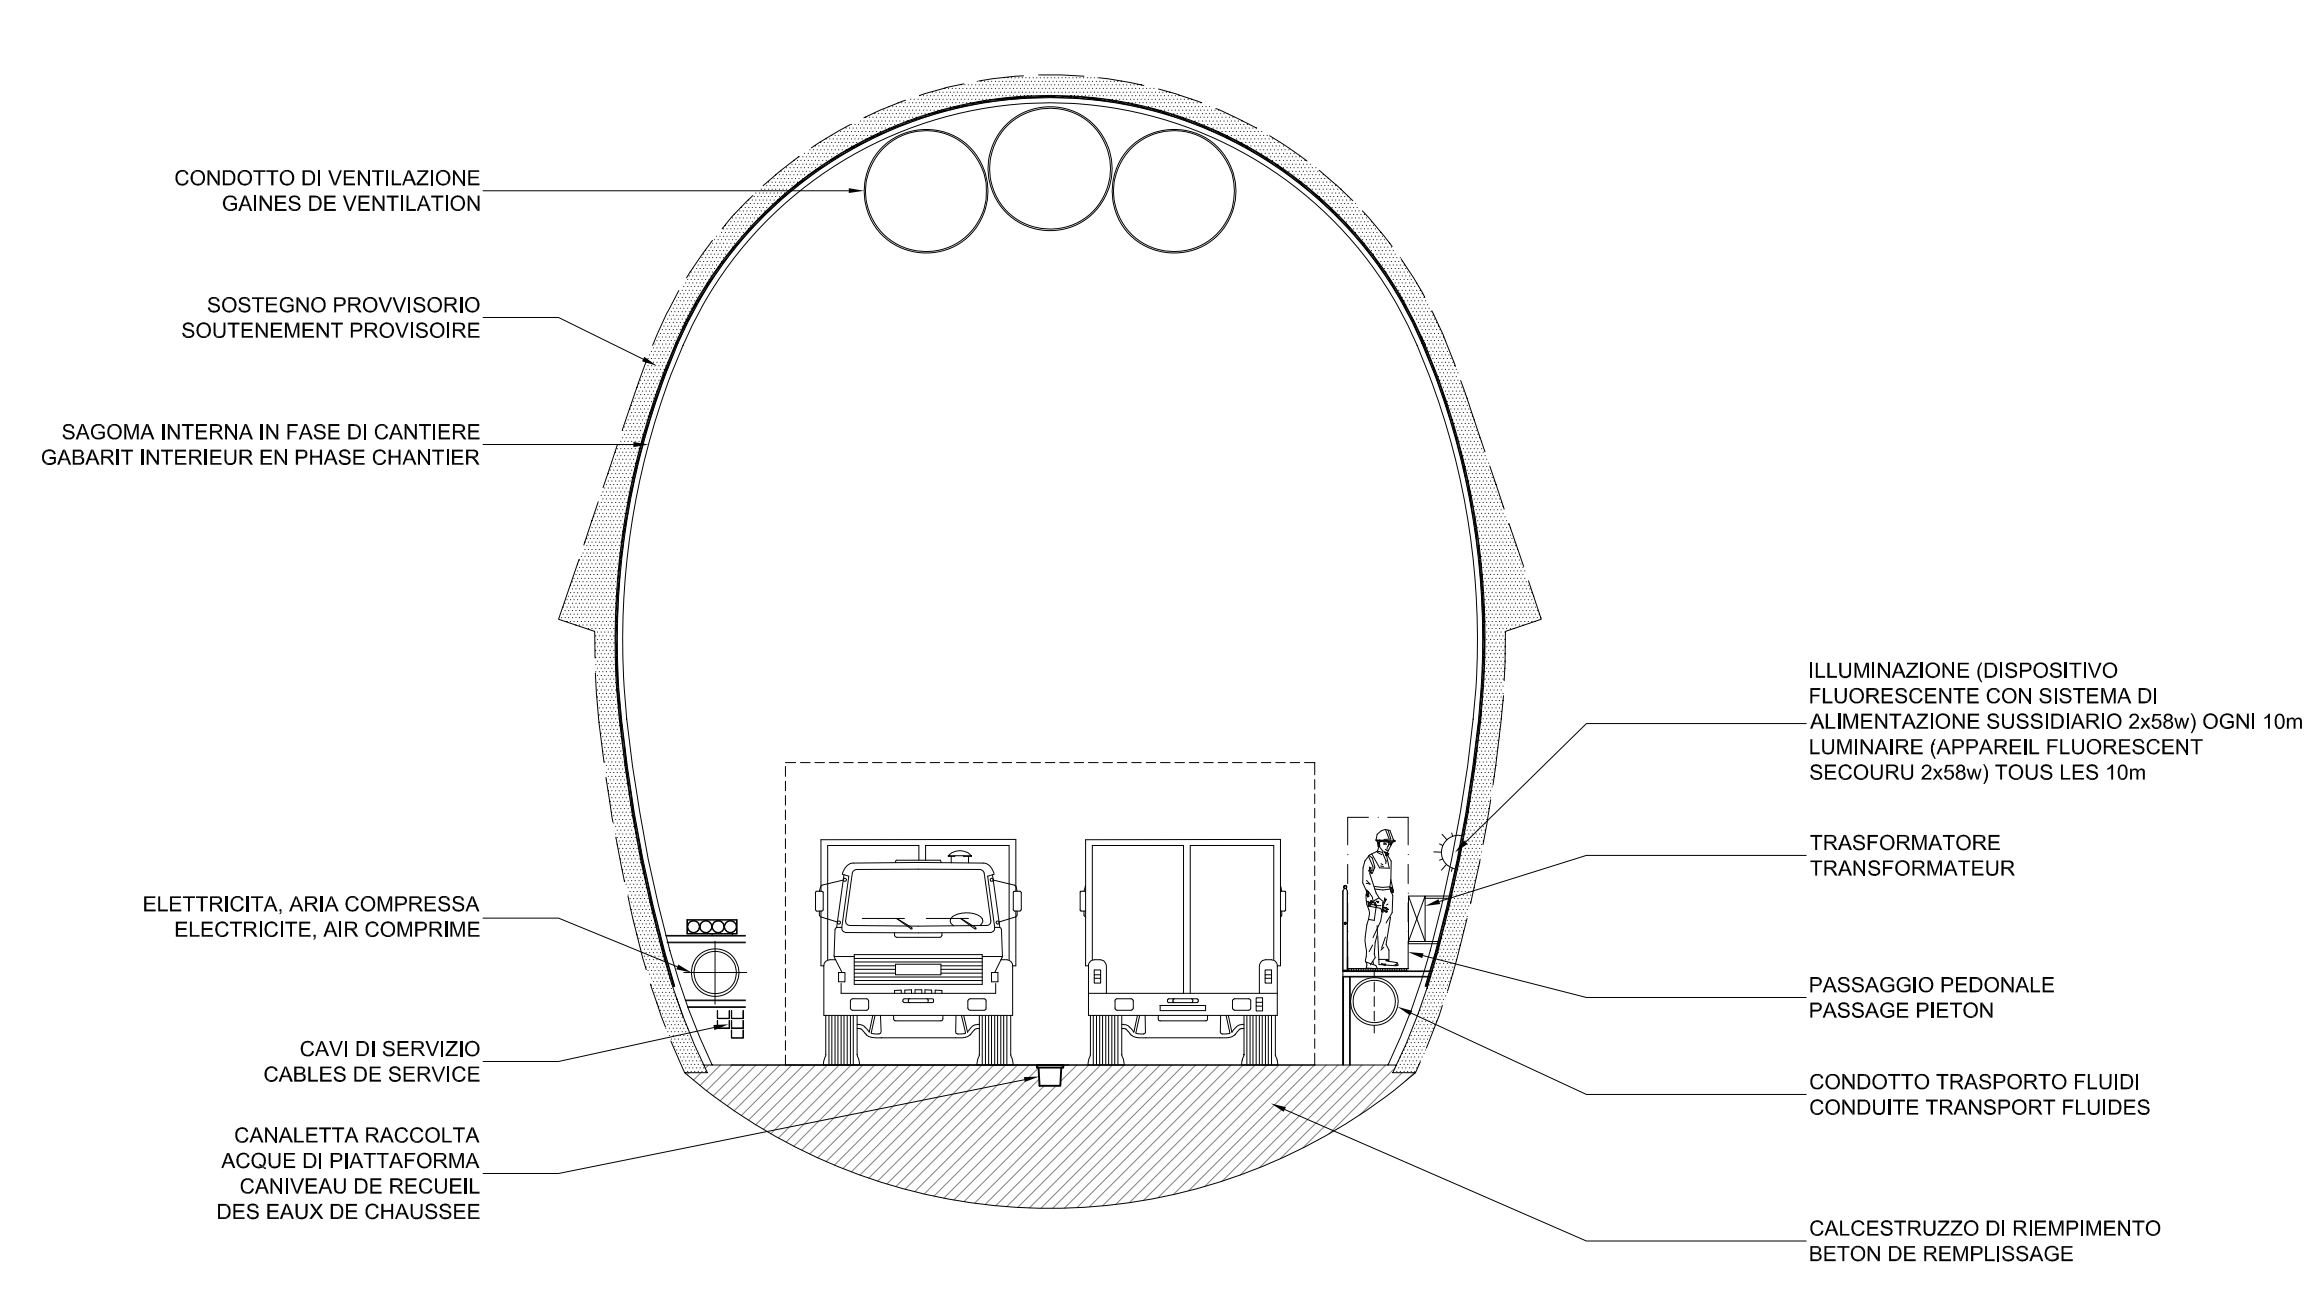

	VEICOLI A PASSO D'UOMO		TRAMITO PEDONALE		PERCORSO MEZZI DI CANTIERE
	LIMITE DI VELOCITA' 30km/h		ATTRAVERSAMENTO PEDONALE		PERCORSO PEDONALE
	STOP DARE PRECEDENZA		PARAPIETTO GRIGLIATO		ATTRAVERSAMENTO PEDONALE

LIAISON LYON - TURIN / COLLEGAMENTO TORINO - LIONE
Partie commune franco-italienne / Parte commune italo-francese
Section transfrontalière / Sezione transfrontaliera

NOUVELLE LIGNE LYON TURIN - NUOVA LINEA TORINO LIONE
PARTIE COMMUNE FRANCO-ITALIENNE - PARTE COMUNE ITALO-FRANCESE
PARTE IN TERRITORIO ITALIANO - PROGETTO IN VARIANTE
(OTTEMPERANZA ALLA PRESCRIZIONE N. 235 DELLA DELIBERA CIPE 19/2015)
CUP C11J0500030001
MISSION DE COORDINATION SPS - MISSIONE DI COORDINAMENTO SICUREZZA IN FASE DI PROGETTAZIONE CSP
GENIE CIVIL / OPERE CIVILI
CONSTRUCTION / COSTRUZIONE
CHANTIERS SITES DE DEPOSITS COTE ITALIE
CANTIERIZZAZIONI SITI DI DEPOSITO LATO ITALIA
GENERALITES / ELABORATI GENERALI
CHANTIER SOUTERRAIN - GALERIES MADDALENA ET BASE TUNNEL - LOT 03-04
SCHEMA SICUREZZA CANTIERE IN SOTTERRANEO
GALLERIA MADDALENA E TUNNEL DI BASE - LOTTO 03-04

Billet	Date	Intitulé / Titolo	Etat de l'ouvrage / Stato dell'opera	Statut de l'ouvrage / Stato dell'opera	Autorité de l'Etat / Autorità dello Stato
D	22/02/2017	Plan d'ensemble / Progetto d'insieme	P. VISIONE	M. VISIONE	G. AWARD
A	28/04/2017	Evaluation des risques / Valutazione dei rischi	P. VISIONE	M. VISIONE	G. AWARD

PRVCSPSIG0248AAPPLA
PROJET / PROGETTO: CSP / P / # 04 02 04 30 25
Echelle / Scala: 1:500

TEL: +33 (0) 4 78 68 56 50 - FAX: +33 (0) 4 78 68 56 50
13 allée du Lac de Constance - 73370 LE BOURGET DU LAC (France)
RCS Chambery 439 566 952 - TVA FR 0245656952
Projeté TEL: Tous droits réservés - Propriété TEL: Tutti i diritti riservati