


LEGENDA SEGNALI

	PIAZZOLA ELISOCORSO		ACCESSO REGOLATO DA IMPIANTO SEMAFORICO		MATERASSI IMMOBILIZZATORI
	DIREZIONE OSPEDALE		PUNTO DI RACCOLTA		SIRENA DI EMERGENZA
	UNITA' DI DEFIBRILLAZIONE		TELEFONO DI EMERGENZA		PERCORSO DI ESODO
	ACCESSO DI CANTIERE		CASSETTA DI PRONTO SOCCORSO		PERCORSO VEICOLI DI EMERGENZA
	ESTINTORE		PULSANTE ARRESTO DI EMERGENZA		

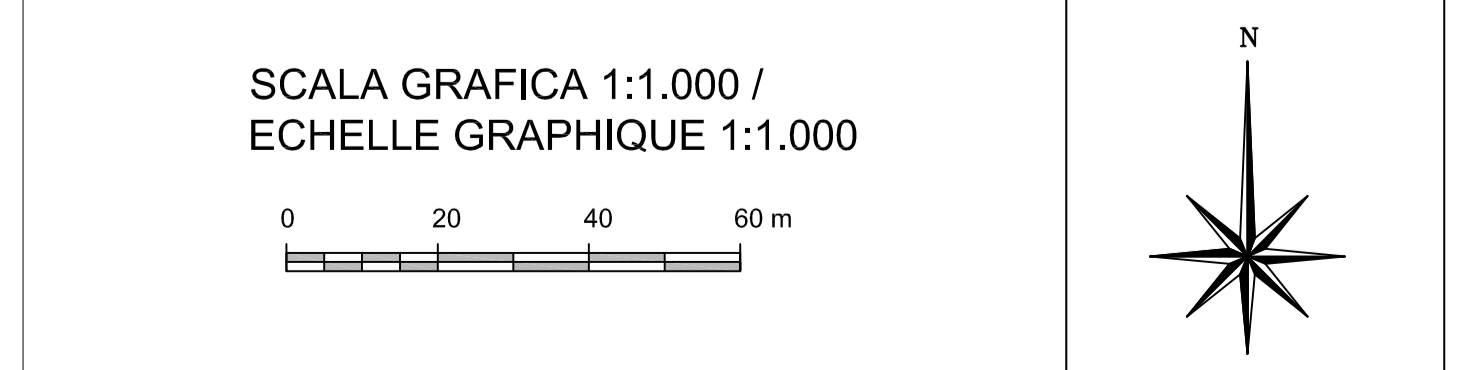

**LAISON LYON - TURIN / COLLEGAMENTO TORINO - LIONE**  
 Partie commune franco-italienne / Section transfrontalière  
 Parte comune italo-francese / Sezione transfrontaliera

**NOUVELLE LIGNE LYON TURIN - NOUVA LINEA TORINO LIONE**  
 PARTIE COMMUNE FRANCO-ITALIENNE - PARTE COMUNE ITALO-FRANCESE

**PARTE IN TERRITORIO ITALIANO - PROGETTO IN VARIANTE**  
 (OTTEMPERANZA ALLA PRESCRIZIONE N. 235 DELLA DELIBERA CIPE 19/2015)  
 CUP C11J0500030001

**MISSION DE COORDINATION SPS - MISSIONE DI COORDINAMENTO SICUREZZA IN FASE DI PROGETTAZIONE CSP**

**SCHEMA ORGANISATION DES URGENCES**  
**VUE EN PLAN CHANTIER "PORTAL DE LA DESCENDIERE MADDALENA"**  
 LOT 03-04

**SCHEMA ORGANIZZAZIONE GESTIONE DELLE EMERGENZE**  
**PLANIMETRIA CANTIERE "IMBOCCO DELLA DISCENDIERA MADDALENA"**  
 LOTTO 03-04

Indice	Date / Data	Modifications / Modifiche	Elab. per / Concepito da	Verif. per / Controllato da	Approbato / Autorizzato da
0	23/02/2017	Prima emissione / Première diffusion	P. VIGONE	M. VIGONE	G. AMARO
A	28/04/2017	Emissione definitiva / Émission finale	P. VIGONE	M. VIGONE	G. AMARO

Code Doc: P R V C S P S I G 0 2 5 4 A A P P L A  
 Phas / Fase: Sign. chab / Sign. Emisier / Emisore: Noms: Ind. Stat / Stato: Type / Tipo

INDIRIZZO GEO / ADRESSE GEO: CSP // // 04 02 04 30 38

ECHELLE / SCALA: 1: 1000

TEL TSS - Savoie TechnoLab - Bâtiment - Honno, 13 allée du Lac de Cassinaria - 73370 LE BOURGET DU LAC - France  
 Tél. +33 (0) 4 79 68 56 50 - Fax +33 (0) 4 79 68 56 75  
 RCS Chambéry 439 056 952 - TVA FR 20429566952  
 Programme TELT Tous droits réservés - Programme TELT Tutti i diritti riservati