PROFILO LONGITUDINALE
LÄNGSPROFIL
Scala / Maßstab 1:1000/100

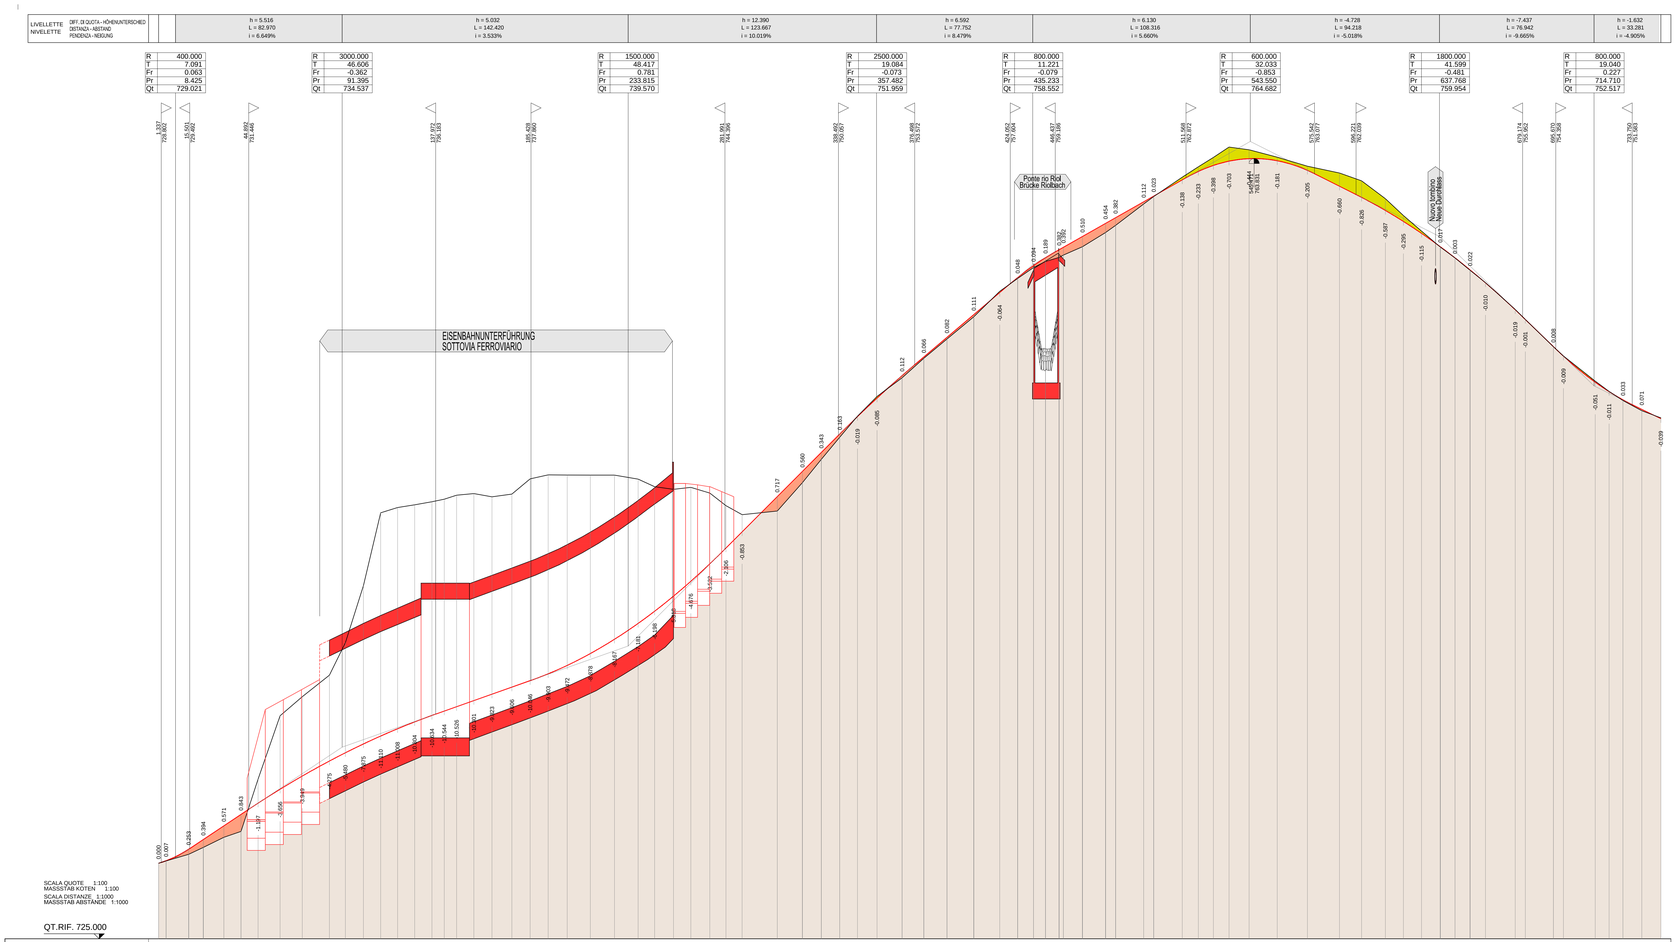

VOLUMI IN STERRO
VOLUMEN AUSHUB

VOLUMI IN RIPORTO
VOLUMEN AUFSCHÜTTUNG

Bearbeitungsstand
Stato di elaborazione

Revision Revisione	Änderungen Modifiche	Verantwortlicher Änderung Responsabile modifica	Datum Data
00	Erstversion / Prima Versione	--	15.06.2015
01	Integrazioni a seguito di verifica di progetto	--	18.12.2015
02			
03			
04			
05			

Mit Beteiligung der Europäischen Union aus dem Haushalt der Transeuropäischen Verkehrsnetze finanziertes Vorhaben
Opera finanziata con la partecipazione dell' Unione Europea attraverso il bilancio delle reti di trasporto transeuropee

Ausbau Eisenbahnachse München-Verona

BRENNER BASISTUNNEL
Ausführungsplanung

Potenziamento asse ferroviario Monaco - Verona

GALLERIA DI BASE DEL BRENNERO
Progettazione esecutiva

Baulos H81 Bahnhof Franzensfeste

Lotto H81 Stazione Fortezza

Sub-Baulos	Sublotto
NEUE ZUFAHRTSSTRASSE RIOL	NUOVA VIABILITA' DI ACCESSO RIOL
Dokumentenart	Tipo documento
P-HAUPTACHSE	P-ASSE PRINCIPALE
Titel	Titolo
Längsprofil	Profilo longitudinale

Il progettista / Der Projektant

ORDINE DEGLI INGEGNERI DELLA PROV. DI BOLZANO
Dott. Ing. RICCO' MASSIMO
N. 1000
INGENIERKAMMER DER PROVINZ BOZEN

	Datum / Data	Name / Nome
Bearbeitet / Elaborato	17.12.2015	R. Ricci Maccarini
Geprüft / Verificato	18.12.2015	R. Mora
Freigegeben / Autorizzato	08.06.2017	R. Sorbello
Gesehen BBT / Visto BBT		M. Ianeselli
Massstab / Scala	1:1000 / 1:100	

GALLERIA DI BASE DEL BRENNERO - BRENNER BASISTUNNEL BBT SE
Piazza Stazione 1 ♦ I-39100 Bolzano
Tel.: +39 0471 0622-10 ♦ Fax: +39 0471 0622-11
Amraser Str. 8 ♦ A-6020 Innbruck
Tel.: +43 512 4030 ♦ Fax: +43 512 4030-110
Email: bbt@bbt-se.com ♦ www.bbt-se.com

Progetto kilometro / Chilometro progetto	von / da bis / a bis / al	Bau-kilometer / Chilometro opera	von / da bis / a bis / al	Status Dokument / Stato documento

Staat Stato	Los Lotto	Einheit Unità	Nummer Numero	Dokumentenart Tipo documento	Vorlauf Anticipo	Nummer Numero	Revision Revisione
02	H81	AF	001	LS	D0755	00050	01

Stile di stampa: 3M Engineering.stb
Formato: 1260 x 742.5

Stampato: 13 giugno 2017
Layout: Profilo longitudinale
File: D0755-00050-01A_Profilo longitudinale.dwg