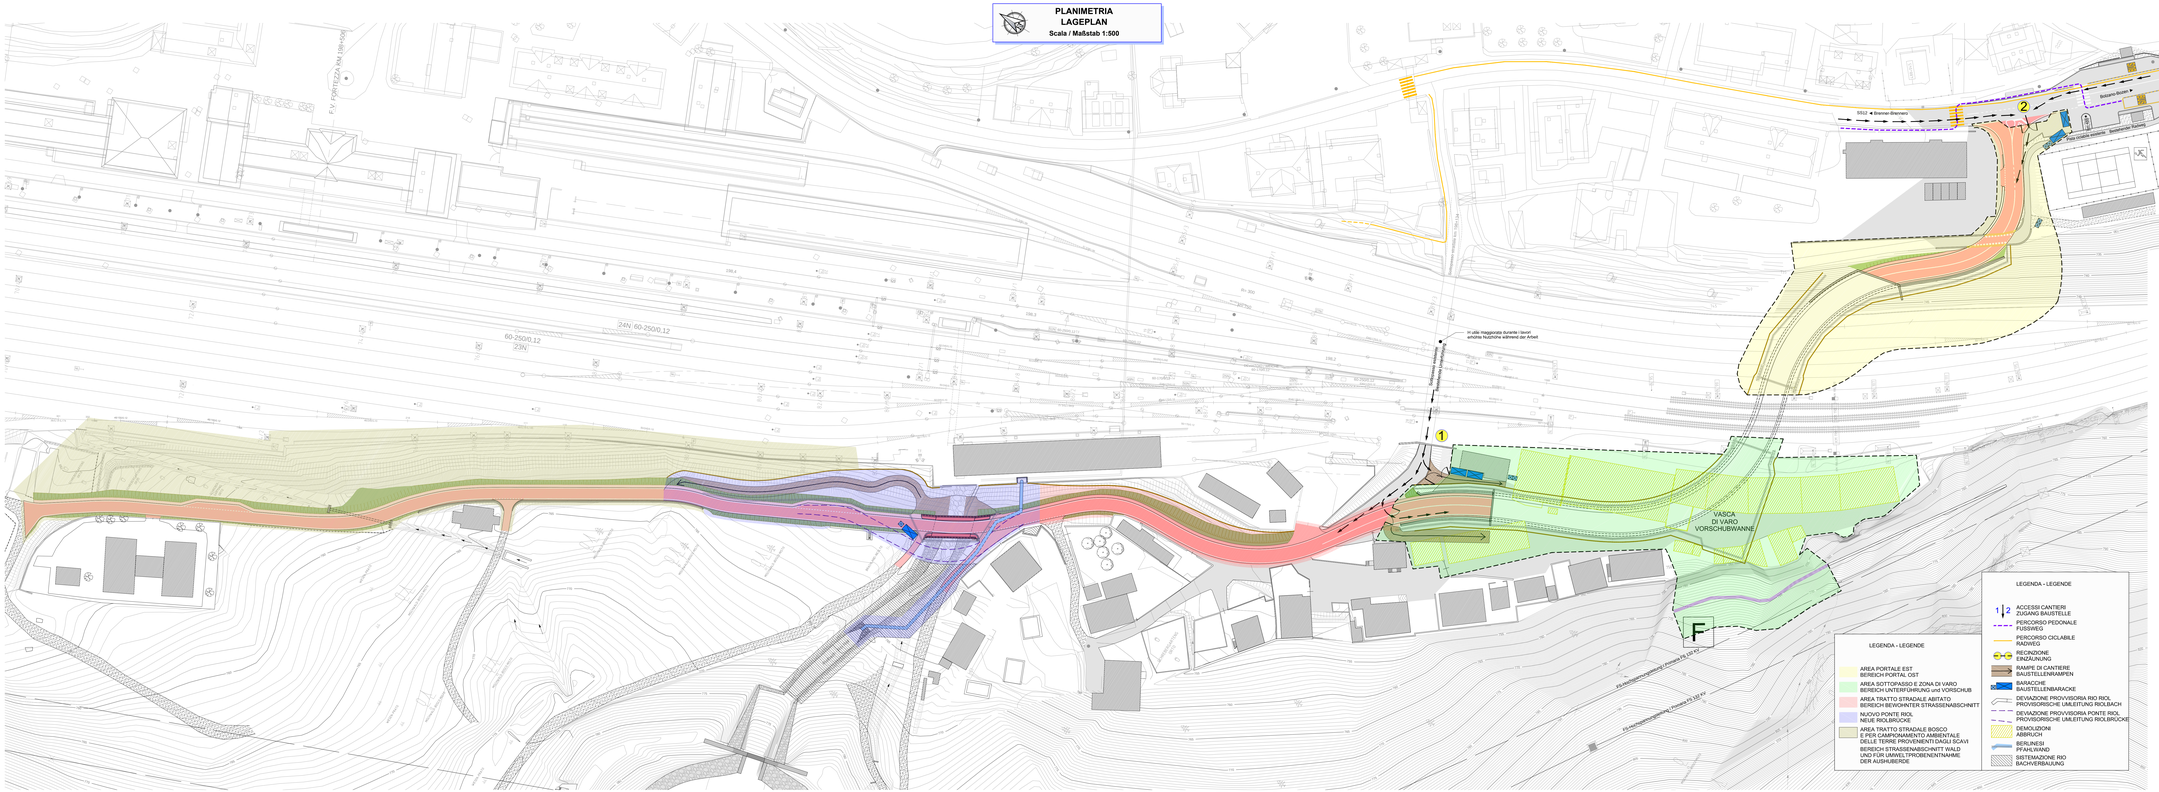

Bearbeitungsstand
Stato di elaborazione

Revision Revisione	Änderungen Modifiche	Verantwortlicher Änderung Responsabile modifica	Datum Data
00	Erstversion / Prima versione	-	25.05.2015
01	Integrazioni a seguito di verifica di progetto	-	18.12.2015
02	Integrazioni a seguito di parere RFI	-	28.02.2017
03	Aree tampone perimetrali	-	01.03.2017
04			
05			

Im Beteiligung der Europäischen Union aus dem Haushalt der Transeuropäischen Verkehrsnetze finanziertes Vorhaben
Opera finanziata con il cofinanziamento dell' Unione Europea attraverso il Bilancio delle reti di transporto transeuropee

Ausbau Eisenbahnachse München-Verona

BRENNER BASISTUNNEL

Ausführungsplanung

Potenziamento asse ferroviario Monaco - Verona

GALLERIA DI BASE DEL BRENNERO

Progettazione esecutiva

Baulos H81 Bahnhof Franzensfeste

Lotto H81 Stazione Fortezza

Sub-Baulos	Sottolotto
NEUE ZUFAHRTSSTRAßE RIOL	NUOVA VIABILITÀ DI ACCESSO RIOL
Dokumentenart	Tipo documento
C-BAUSTELLENEINRICHTUNG	C-CANTIERIZZAZIONE
Titel	Titolo
Lokalisierung Baustellen und Zufahrten	Localizzazione dei cantieri e viabilità

I.Ingegneria	Datum / Data	Name / Nome
Bearbeitet / Elaborato	01.03.2017	R. Ricci Maccarini
Geprüft / Verificato	01.03.2017	R. Mora
Freigegeben / Autorizzato	08.06.2017	R.Sorbello
Gesehen BBT / Visto BBT		M. Ianeselli
Massstab / Scala	1:500	

GALLERIA DI BASE DEL BRENNERO - BRENNER BASISTUNNEL BBT SE

Natural Stone System s.r.l. a UNIPE Group
Via Dante Alighieri, 137 - I-39100 BZ - Italy
Amtsitz: Bozen - Sitz: Trient
Amtsgericht Bozen - R.A. 44232 Handelsregister
MwSt.-Nr. IT 02772130215 - St.-Nr. 02772130215
Tel.: +39 0472 835 21 - Fax: +39 0472 835 2119
Email: info@bbt-se.com - Web: www.bbt-se.com

Progetto / Abschnitt / Chilometro progetto	von / da bis / a bis / al	Bau-Abschnitt / Chilometro opera	von / da bis / a bis / al	Stretch Dokument / Stadio documento

Stadio	Sub	Area	Tipo doc.	Progr.	Progressivo	Revisione	Stadio
02	H81	AF	001	LP	00755	00181	03

Stile di stampa: 3M Engineering.stb

Formato: 1680 x 594