

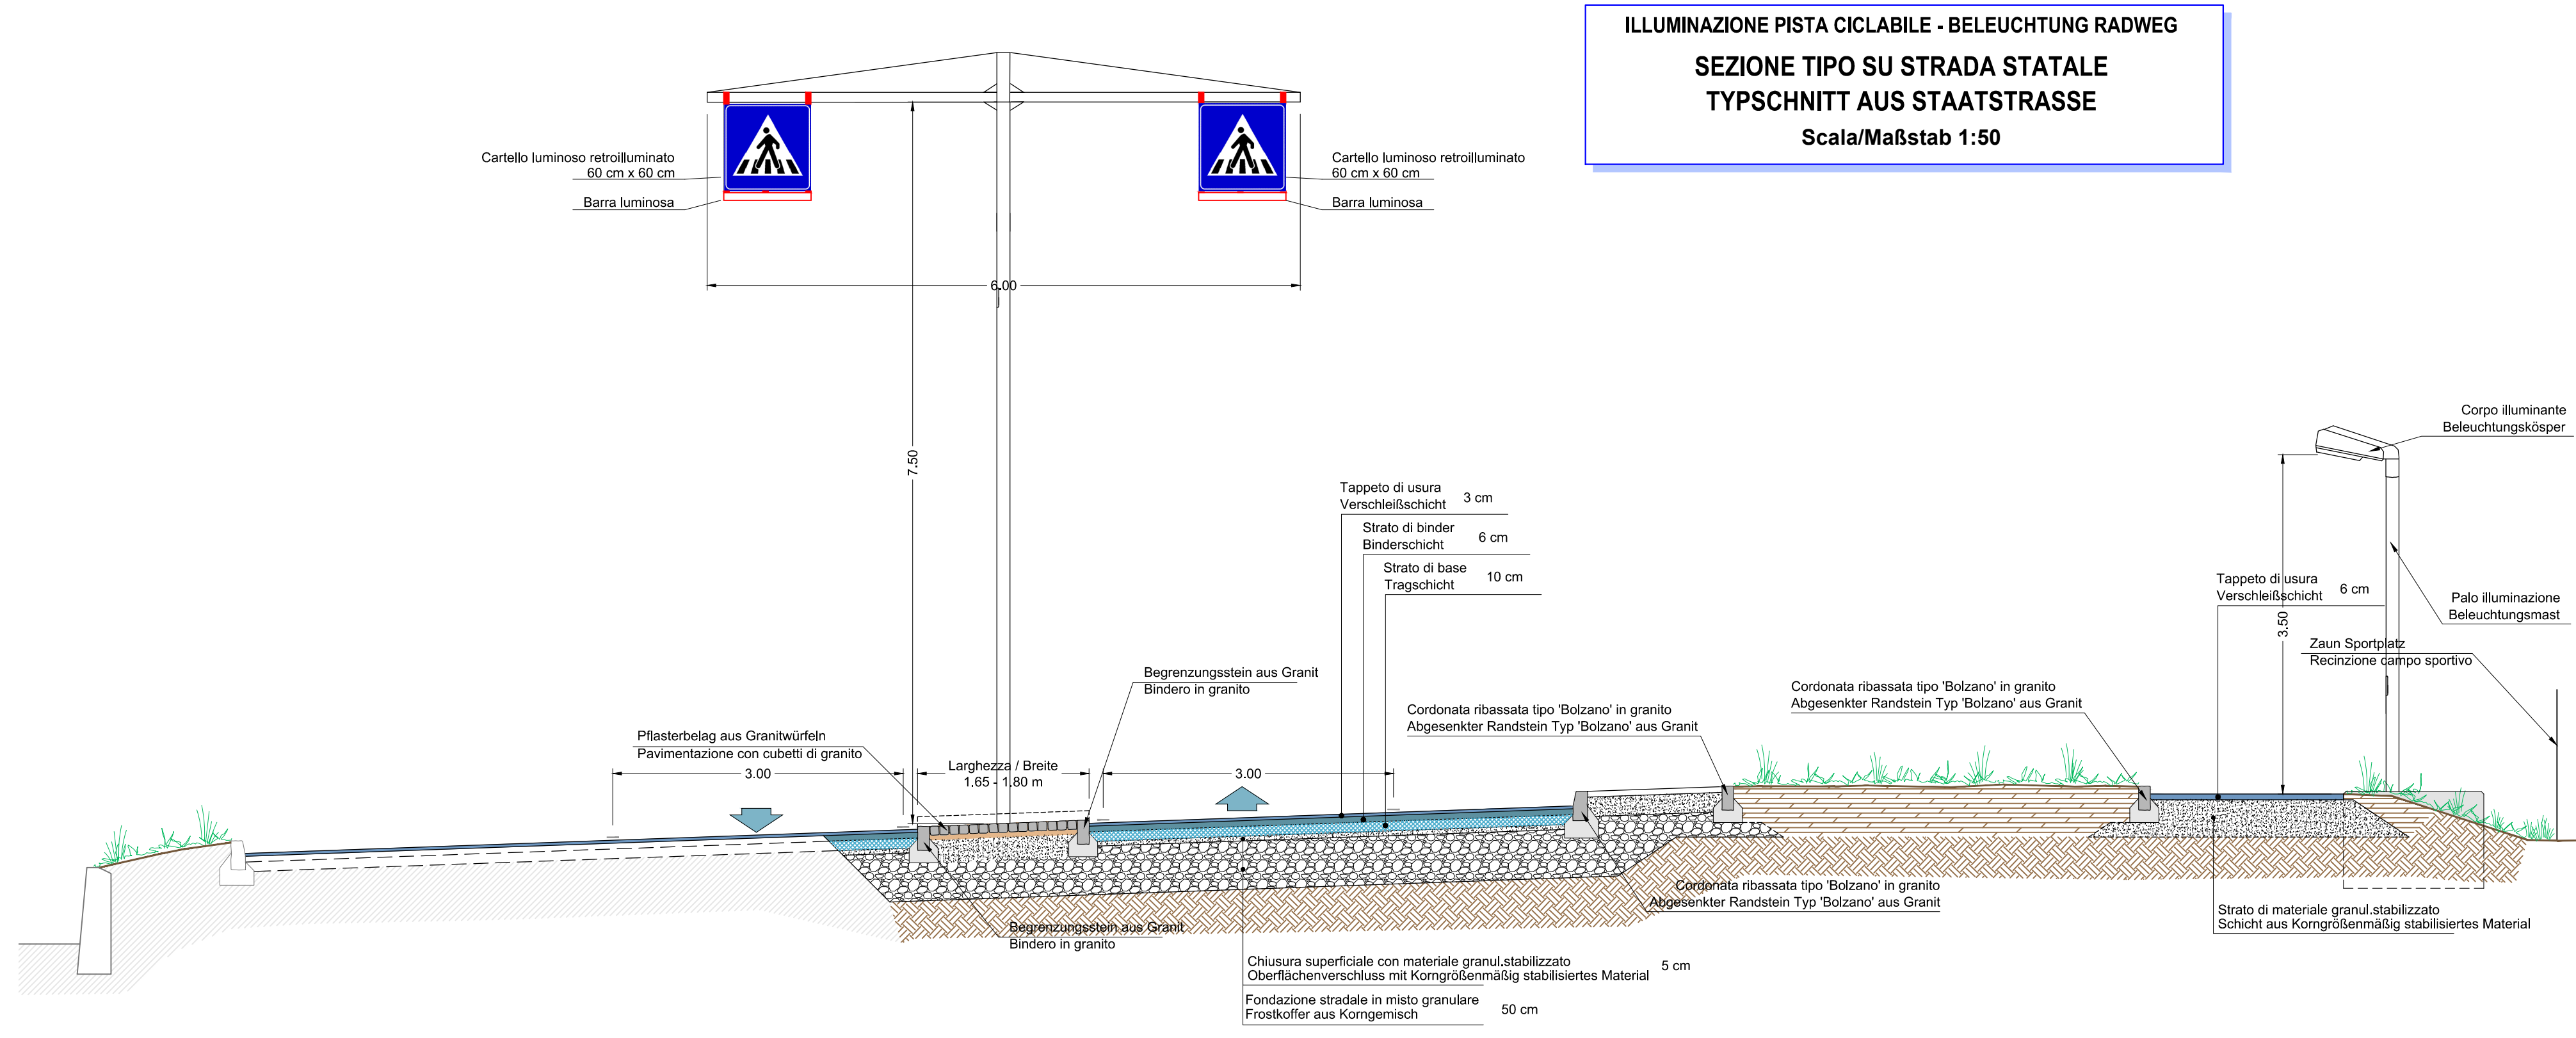


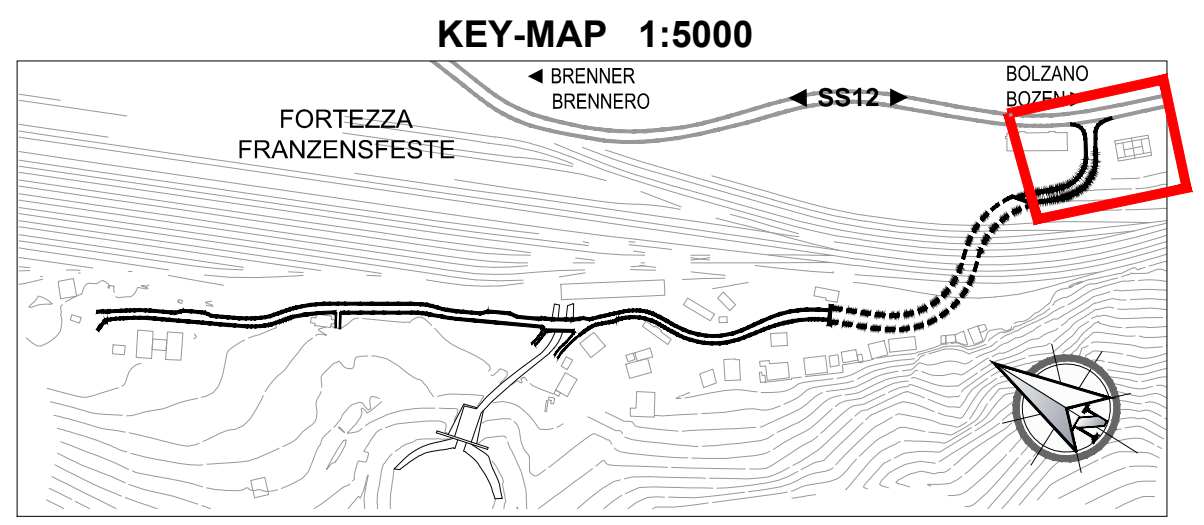


ILLUMINAZIONE PISTA CICLABILE - BELEUCHTUNG RADWEG
SEZIONE TIPO SU STRADA STATALE
TYPSCHNITT AUS STAATSTRASSE
Scala/Maßstab 1:50

ILLUMINAZIONE PISTA CICLABILE - BELEUCHTUNG RADWEG
SEZIONE TIPO SU MURO DI SOSTEGNO
TYPSCHNITT AUS STUTZMAUER
Scala/Maßstab 1:50

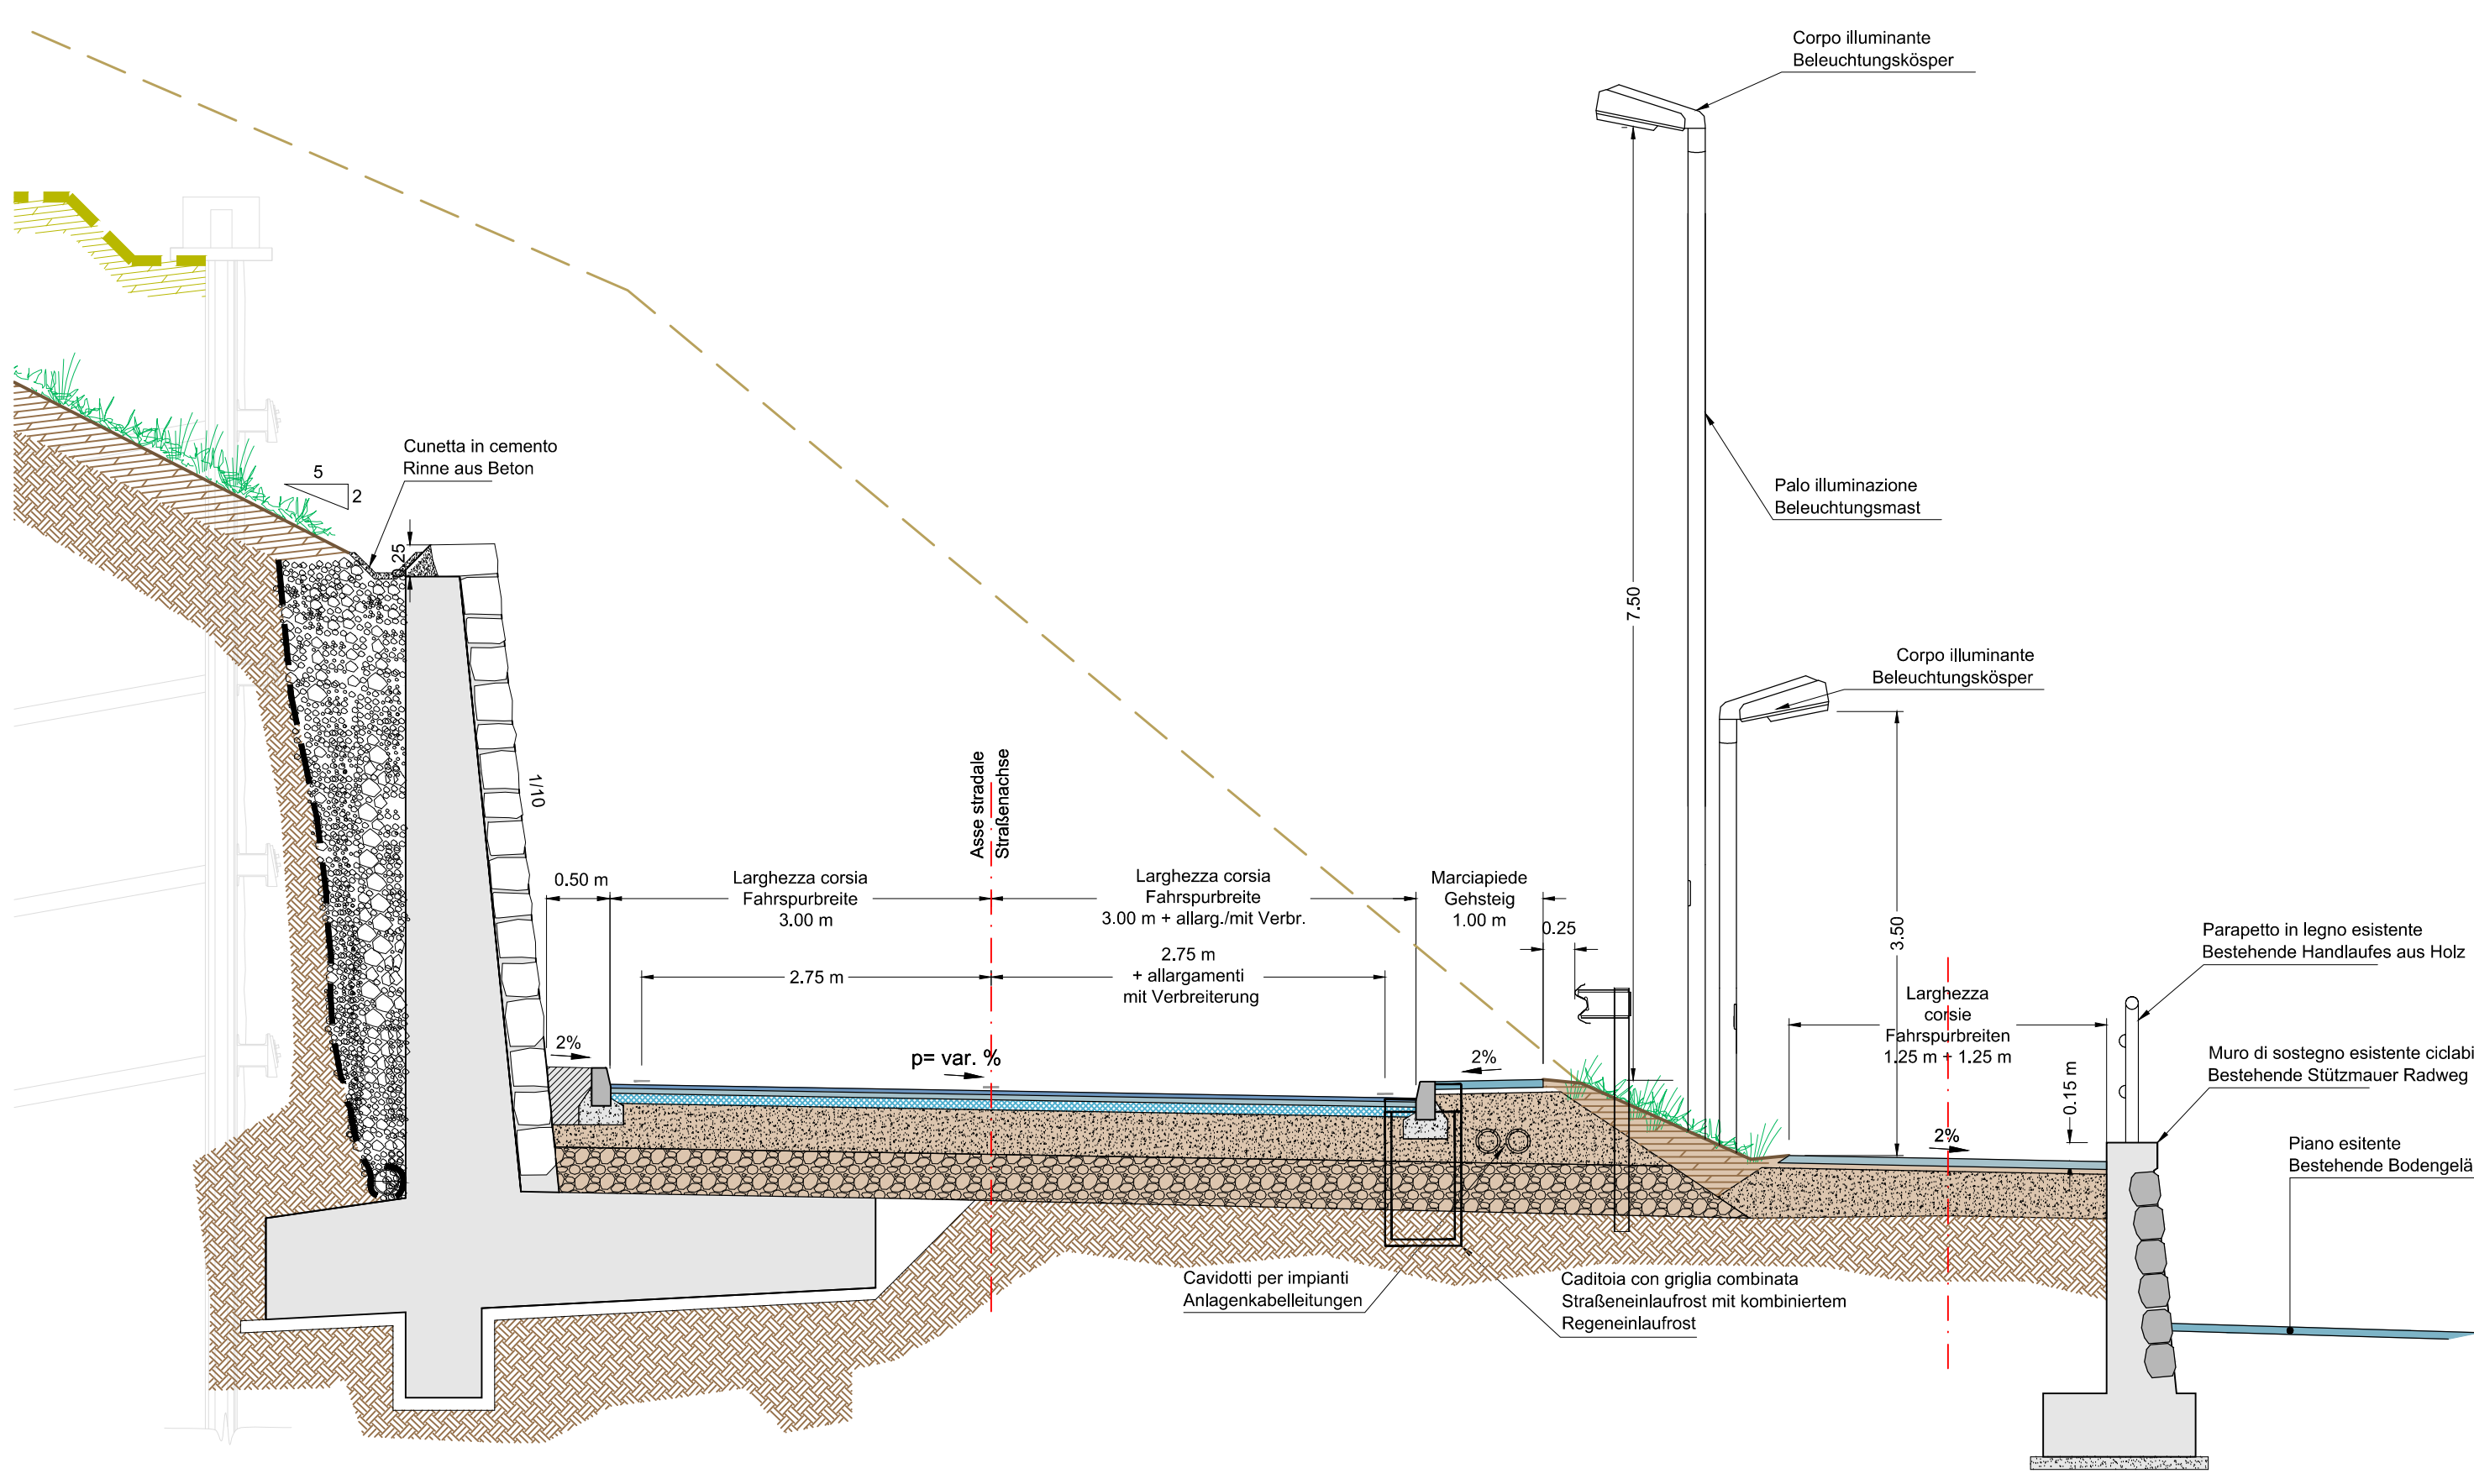

ILLUMINAZIONE PISTA CICLABILE - BELEUCHTUNG RADWEG
SEZIONE TIPO SU NUOVO TRACCIATO
TYPSCHNITT AUS NEUE STRASSE
Scala/Maßstab 1:50

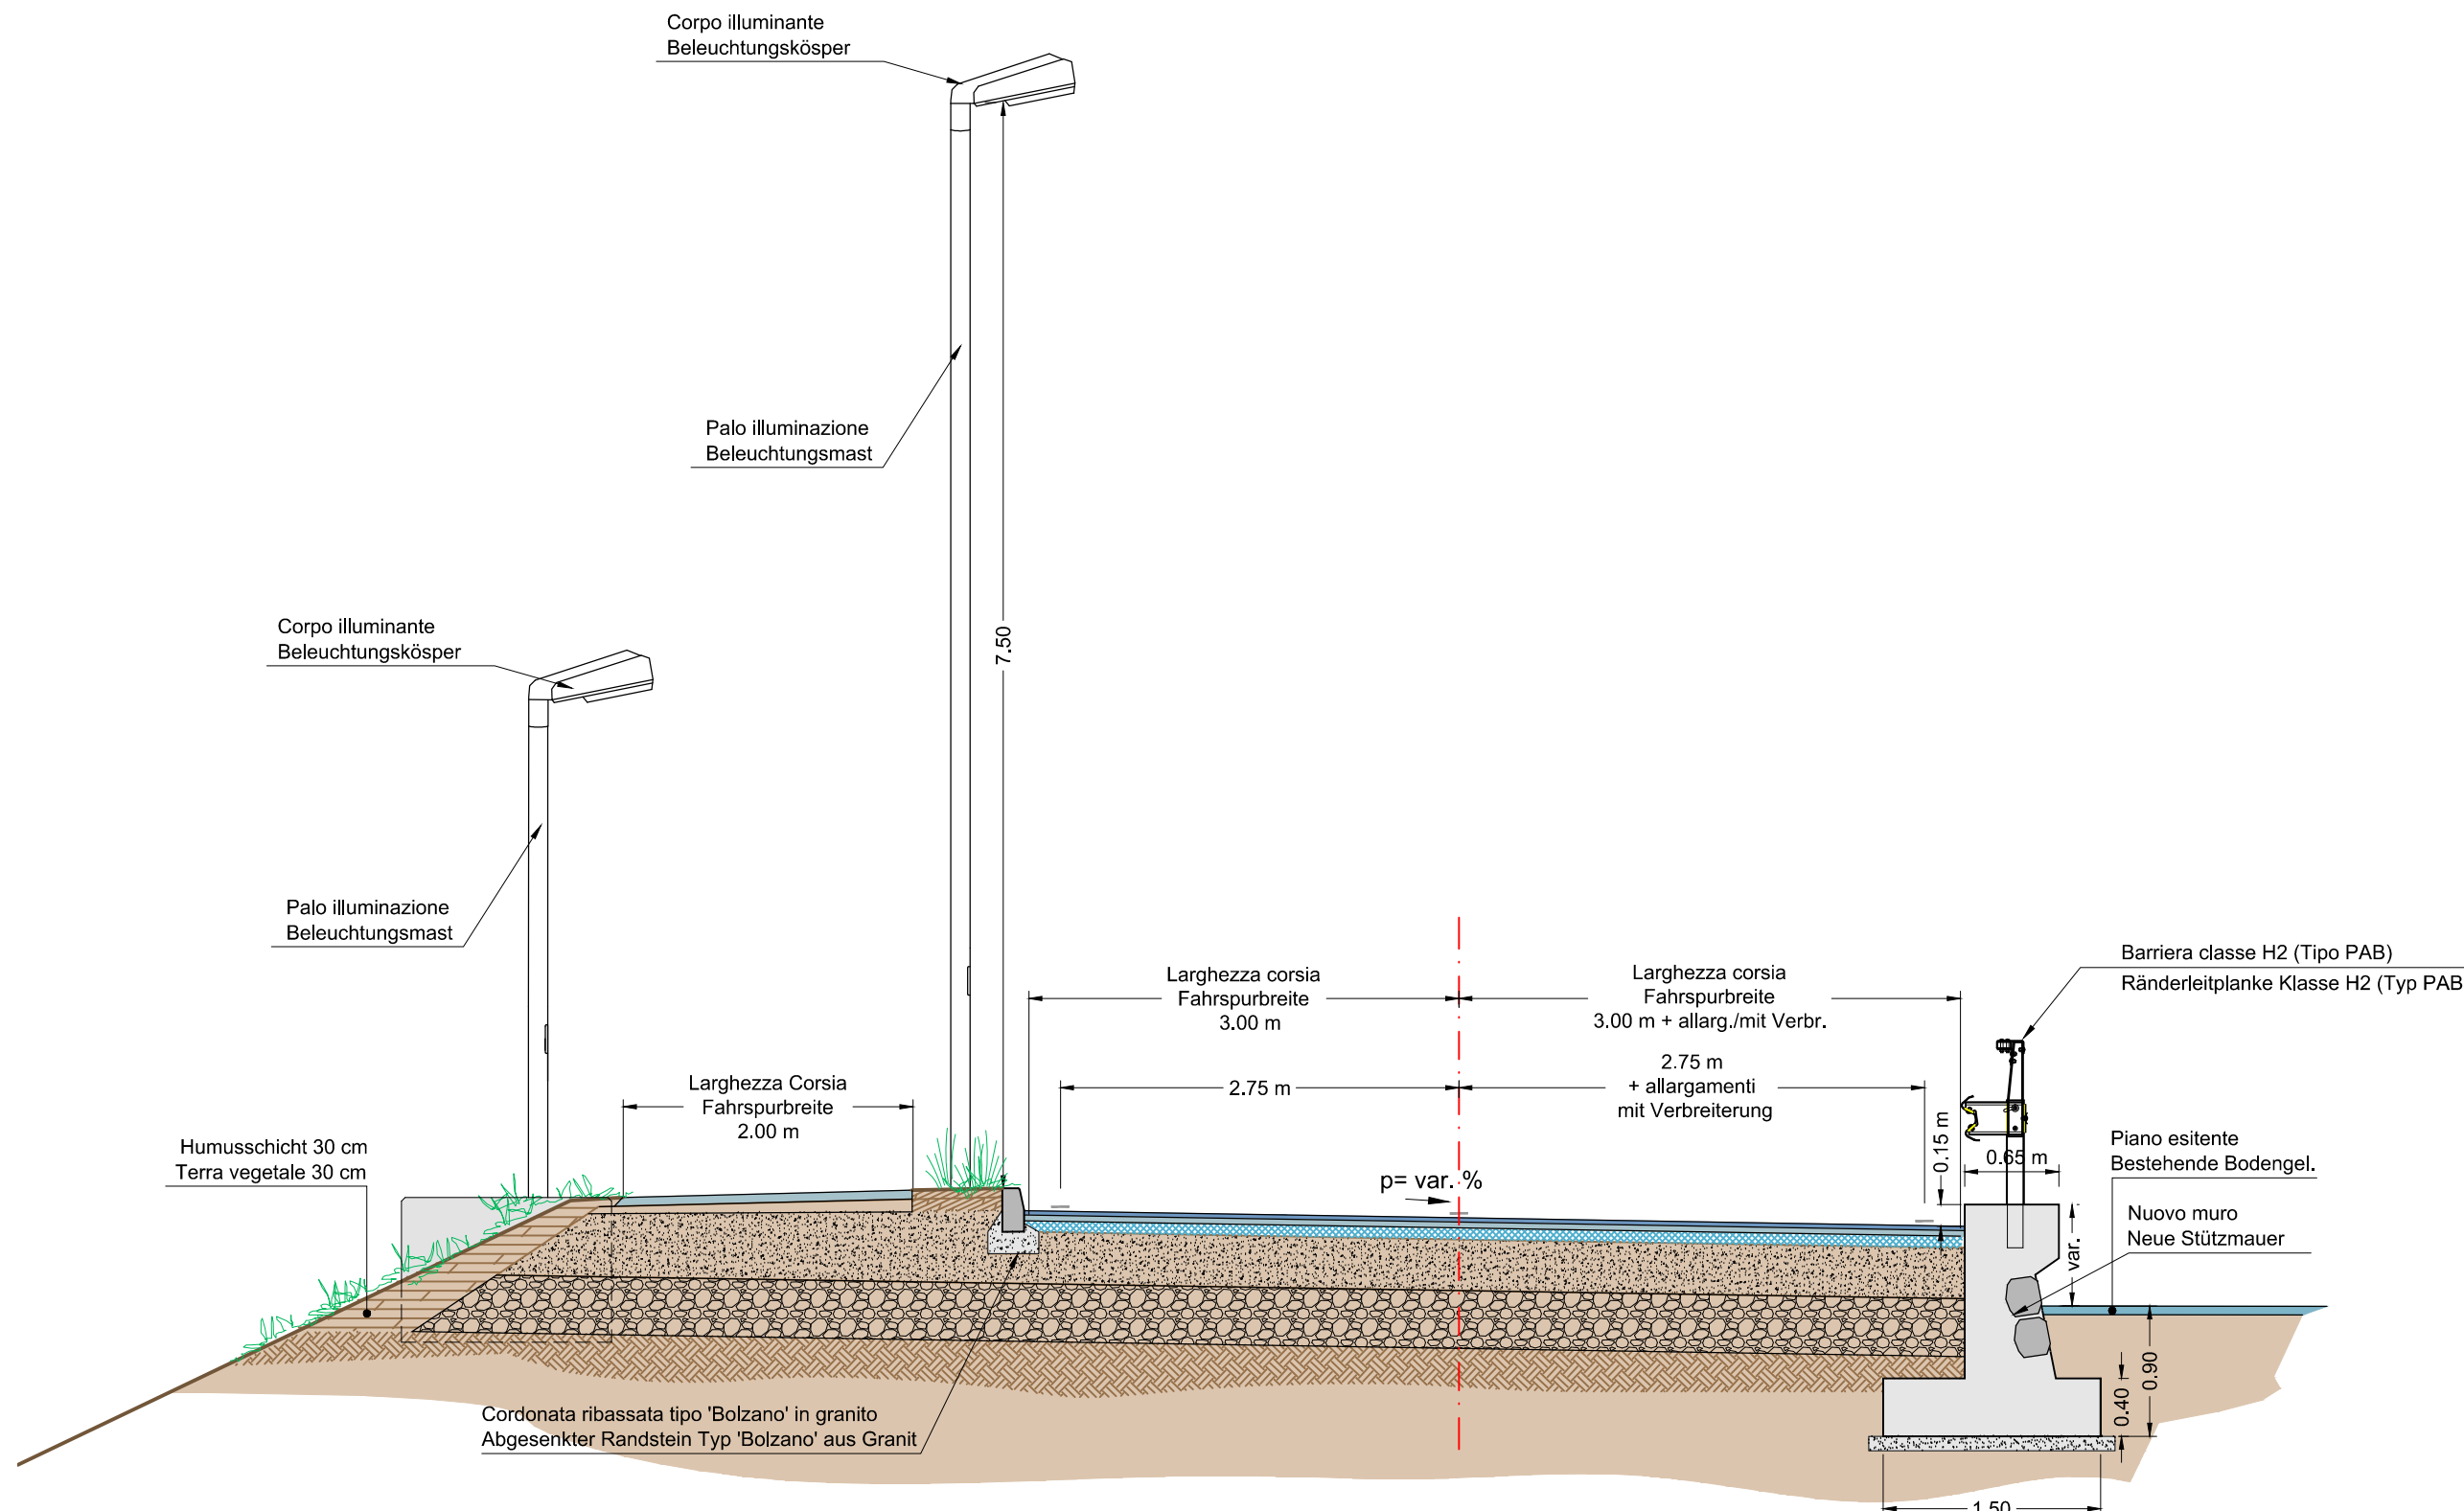

Bearbeitungsstand Stato di elaborazione				
Revision Revisione	Änderungen Modifiche	Verantwortlicher Änderung Responsabile modifica	Datum Data	
00	Entversion / Prima Versione		20.06.2016	
01				
02				
03				
04				
05				

Ausbau Eisenbahnachse München-Verona
BRENNER BASISTUNNEL
Ausführungsplanung

Potenziamento asse ferroviario Monaco - Verona
GALLERIA DI BASE DEL BRENNERO
Progettazione esecutiva

Baulos H81 Bahnhof Franzensfeste
Lotto H81 Stazione Fortezza

Sub-Baulos
NEUE ZUFahrTSSTRaßE RIOL

Sublotto
NUOVA VIABILITÀ DI ACCESSO RIOL

Dokumentenart
N-ANLAGEN

Typen
Typsschnitte

Typen
Sezioni tipo

Il progettista / Der Projektant

GALLERIA DI BASE DEL BRENNERO - BRENNER BASISTUNNEL BBT SE

Plaza Stazione 1 • I-39100 Bolzano
Tel: +39 0471 0622-11 • Fax: +39 0471 0622-11
Amesse Str. 8 • A6020 Innsbruck
Tel: +43 512 4020 • Fax: +43 512 4020-110
Email: bbt@bbt-se.com • www.bbt-se.com

Beauftragter / Elaborator
08.06.2016
C. Viglia

Geprüft / Verifiziert
13.06.2016
R. Mora

Freigegeben / Autorizzato
08.06.2017
R. Sorbello

Gesamtes BBT / Visto BBT
M. Ianeselli

Maßstab / Scala
1:500

Projekt:
von / da
kilometer / bis / a
Chilometro
progetto bei / al

Bau-
kilometer / bis / a
Chilometro
opera bei / al

Status
Dokument /
Stato
documento

Sheet
02

Lot
H81

Entwurf
AF

Nummer
001

Dokumententyp
LP

Vorgang
D0958

Nummer
00203

Revision
00