

BAGNARA  
CALABRA

Eletrodotto 150 kV PALMI SUD-SCILLA  
(T.23.920) - da Demolire Parzialmente

MELICUCCA'

Eletrodotto 150 kV S.PROCOPIO -  
PALMI SUD - PROGETTO


S.PROCOPIO

Limite Comunale da Catasto  
Limite Comunale da CTR

Eletrodotto 150 kV SCILLA-S.PROCOPIO  
(T.23.857) - da Demolire

S.EUFEMIA

SINOPOLI

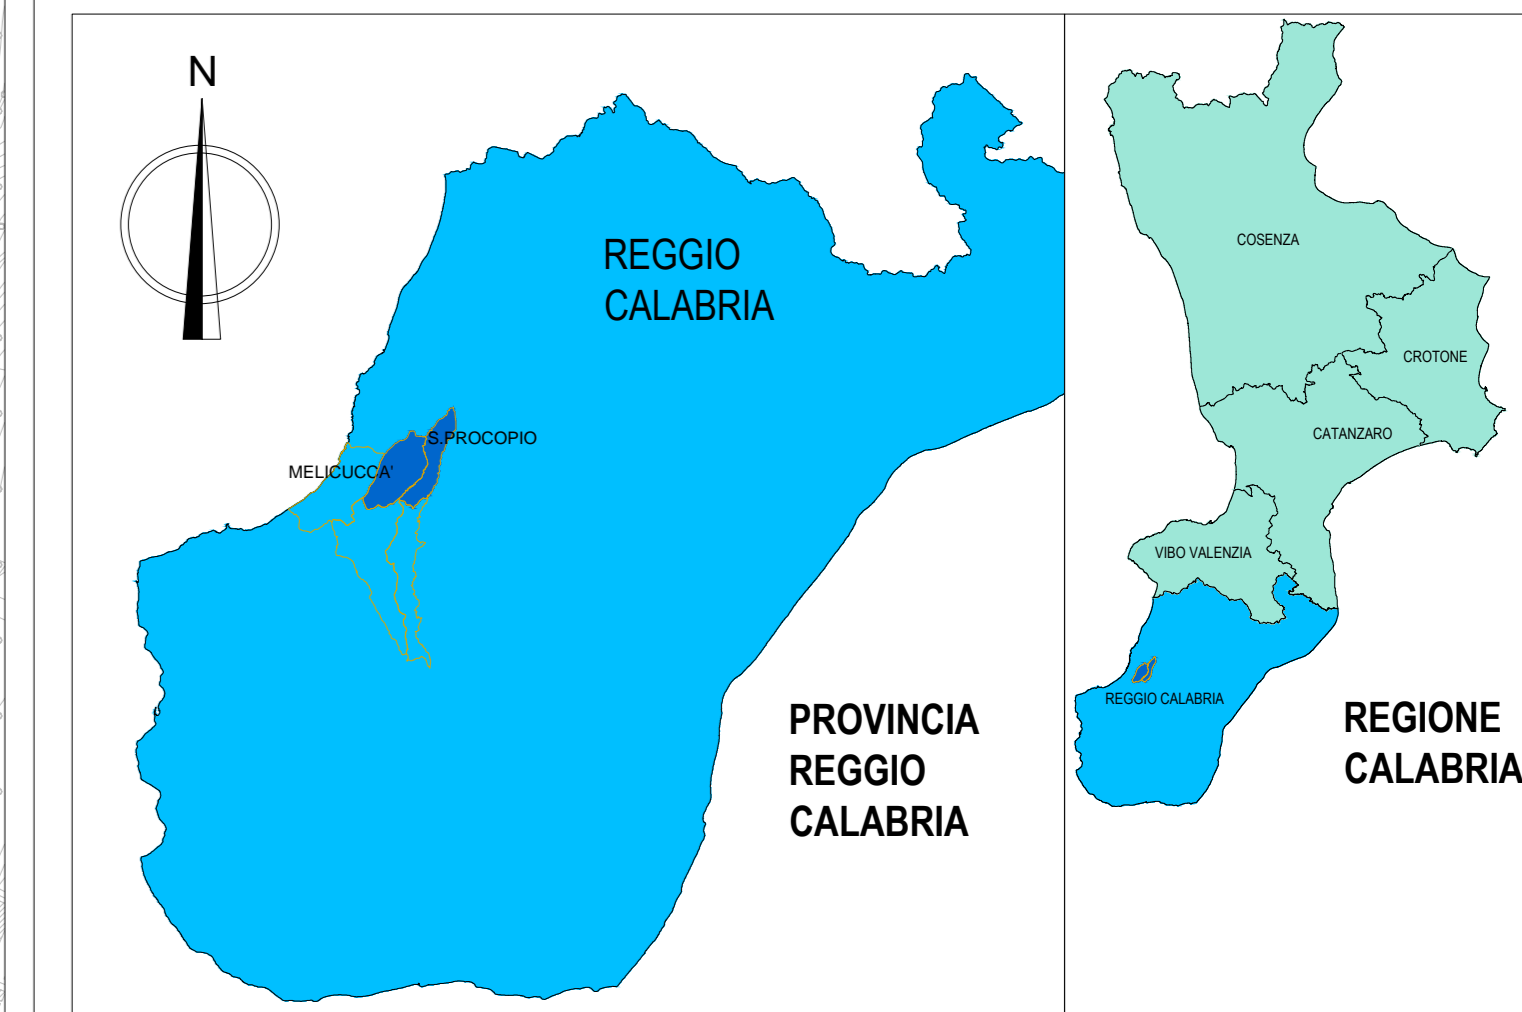

LEGENDA ATTRAVERSAMENTI

- CA XX Attraversamento n°xx - Interferenza con Corso d'Acqua (fiumi, torrenti, fossi, valloni)
- SC XX Attraversamento n°xx - Interferenza con Strada Comunale
- SS XX Attraversamento n°xx - Interferenza con Strada Statale
- AC XX Attraversamento n°xx - Interferenza con Acquedotto
- BT XX Attraversamento n°xx - Interferenza con linea elettrica in Bassa Tensione (Vn<11kV)
- AT XX Attraversamento n°xx - Interferenza con linea elettrica in Alta Tensione (Vn<400kV)
- FS XX Attraversamento n°xx - Interferenza con Ferrovie

LEGENDA

- Tracciato Eletrodotto Aereo 150 kV ST - PROGETTO
- Eletrodotto ESISTENTE 150 kV da DEMOLIRE
- Eletrodotto 380 kV ESISTENTE da MANTENERE
- Eletrodotto 150 kV ESISTENTE da MANTENERE
- Confini Comunali
- XX Sostegno 150 kV PROGETTO
- XX Sostegni 150 kV ESISTENTI da DEMOLIRE
- XX Sostegni 150 kV ESISTENTI da MANTENERE
- XX Sostegni 380 kV ESISTENTI da MANTENERE

NB: Il sostegno rappresentato in planimetria è da intendersi come un simbolo necessario solamente all'individuazione del centro picchetto; non rappresenta pertanto l'effettiva area di ingombro.

REVISIONI	DATA	DESCRIZIONE	ELABORATO	VERIFICATO	APPROVATO
00	28/11/2014	Emissione per PTO			

TIPOLOGIA DELL'ELABORATO	CODIFICA DELL'ELABORATO	
PLANIMETRIA CTR	DE11002G_ACSC0108	TERNA GROUP
PROGETTO	TITOLO	
WBS: GR-11-002	Eletrodotto a 150 kV ST "S.PROCOPIO-PALMI SUD"	
RICAVATO DAL DOC. TERNA	PLANIMETRIA CTR CON OPERE ATTRAVERSATE	
CLASSIFICAZIONE DI SICUREZZA		

NOME DEL FILE	SCALA CAD	FORMATO	SCALA	FOGLIO
DE11002G_ACSC0108_00.dwg	1 unità = 1m	A0	1:5000	1 / 1

Questo documento contiene informazioni di proprietà Terna Rete Italia S.p.A. e deve essere utilizzato esclusivamente dai destinatari in relazione alle finalità per le quali è stato ricevuto. E' vietata qualsiasi forma di riproduzione o divulgazione senza permesso scritto di Terna Rete Italia S.p.A.  
This document contains information proprietary to Terna Rete Italia S.p.A. and it will have to be used exclusively for the purposes for which it has been furnished. Whenever shape of spreading or reproduction without the written permission of Terna Rete Italia S.p.A. is possible.