PROVINCIA DI REGGIO CALABRIA
COMUNE DI SAN PROCOPIO
FOGLIO N. 14

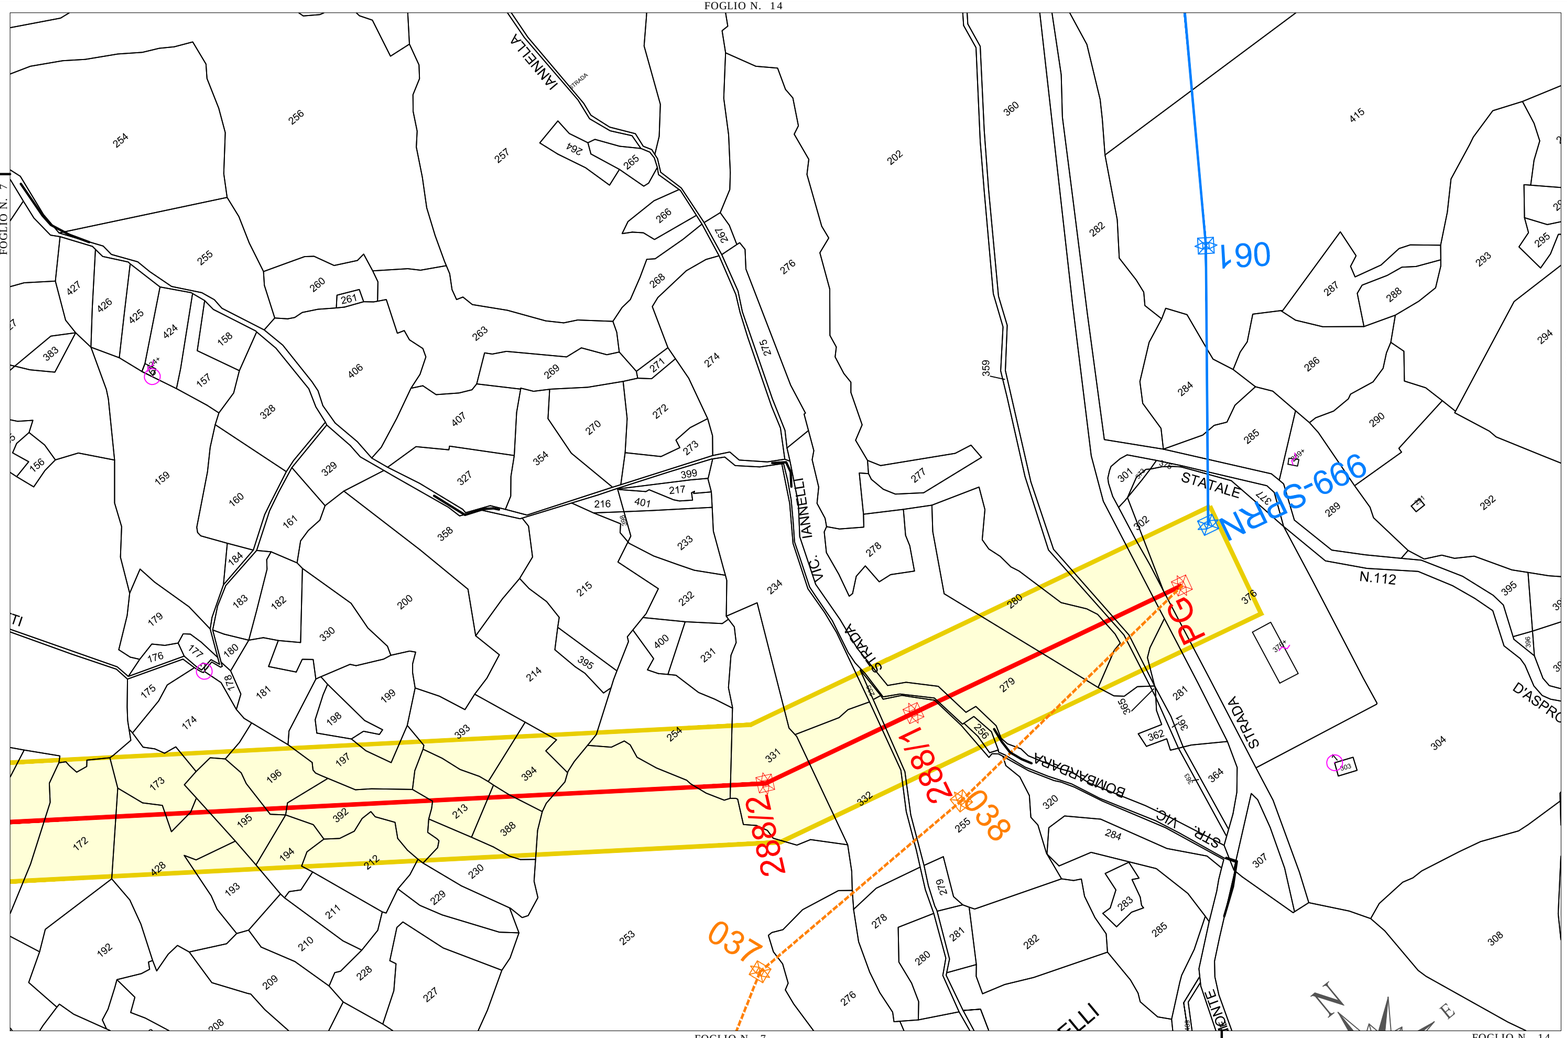

PROVINCIA DI REGGIO CALABRIA
COMUNE DI SINOPOLI
FOGLIO N. 7

COMUNE DI SAN PROCOPIO
PROVINCIA DI REGGIO CALABRIA
FOGLIO N. 14

FOGLIO N. 7
COMUNE DI SINOPOLI
PROVINCIA DI REGGIO CALABRIA

FOGLIO N. 14
COMUNE DI SAN PROCOPIO
PROVINCIA DI REGGIO CALABRIA

LEGENDA

- Tracciato Elettrodotto Aereo150 kV ST - PROGETTO
- Elettrodotto ESISTENTE 150 kV da DEMOLIRE
- Elettrodotto 380 kV ESISTENTE da MANTENERE
- Elettrodotto 150 kV ESISTENTE da MANTENERE
- Confine Foglio Catastale
- Area potenzialmente impegnata
- XX Sostegno 150 kV PROGETTO
- XX Sostegni 150 kV ESISTENTI da DEMOLIRE
- XX Sostegni 150 kV ESISTENTI da MANTENERE
- XX Sostegni 380 kV ESISTENTI da MANTENERE

ORDINE DEGLI INGEGNERI DELLA PROVINCIA DI REGGIO CALABRIA
DOTT. ING. ROBERTO LAMPIONE
Sez. A
Industriale e dell'Informazione
N° 7947
Dell'Informazione

NB: Il sostegno rappresentato in planimetria è da intendersi come un simbolo necessario solamente all'individuazione del centro picchetto; non rappresenta pertanto l'effettiva area di ingombro.

REVISIONI					
00	28/10/2014	Emissione per PTO	3E Ingegneria srl	Speranza - Tapolin ING-REA-PRICS	R.Cirrincione ING-REA-PRICS
N.	DATA	DESCRIZIONE	ELABORATO	VERIFICATO	APPROVATO

TIPOLOGIA DELL'ELABORATO	CODIFICA DELL'ELABORATO
CATASTALE	DE11002G_ACSC0111
PROGETTO	TITOLO
WBS: TE-GR-11-002	Elettrodotto a 150 kV ST "S.PROCOPIO-PALMI SUD" e demolizioni linee esistenti
RICAVATO DAL DOC. TERNA	PLANIMETRIA CATASTALE CON AREA POTENZIALMENTE IMPEGNATA
CLASSIFICAZIONE DI SICUREZZA	COMUNE DI SAN PROCOPIO(RC)

Terna Rete Italia
TERNA GROUP

NOME DEL FILE	SCALA CAD	FORMATO	SCALA	FOGLIO
DE11002G_ACSC0111_00.dwg	1 unità = 1m	297x1150	1:2000	1 / 1

Questo documento contiene informazioni di proprietà Terna Rete Italia S.p.A. e deve essere utilizzato esclusivamente dal destinatario in relazione alle finalità per le quali è stato ricevuto. E' vietata qualsiasi forma di riproduzione o di divulgazione senza l'esplicito consenso di Terna Rete Italia S.p.A.

This document contains information proprietary to Terna Rete Italia S.p.A. and it will have to be used exclusively for the purposes for which it has been furnished. Whichever shape of spreading or reproduction without the written permission of Terna Rete Italia S.p.A. is prohibit.