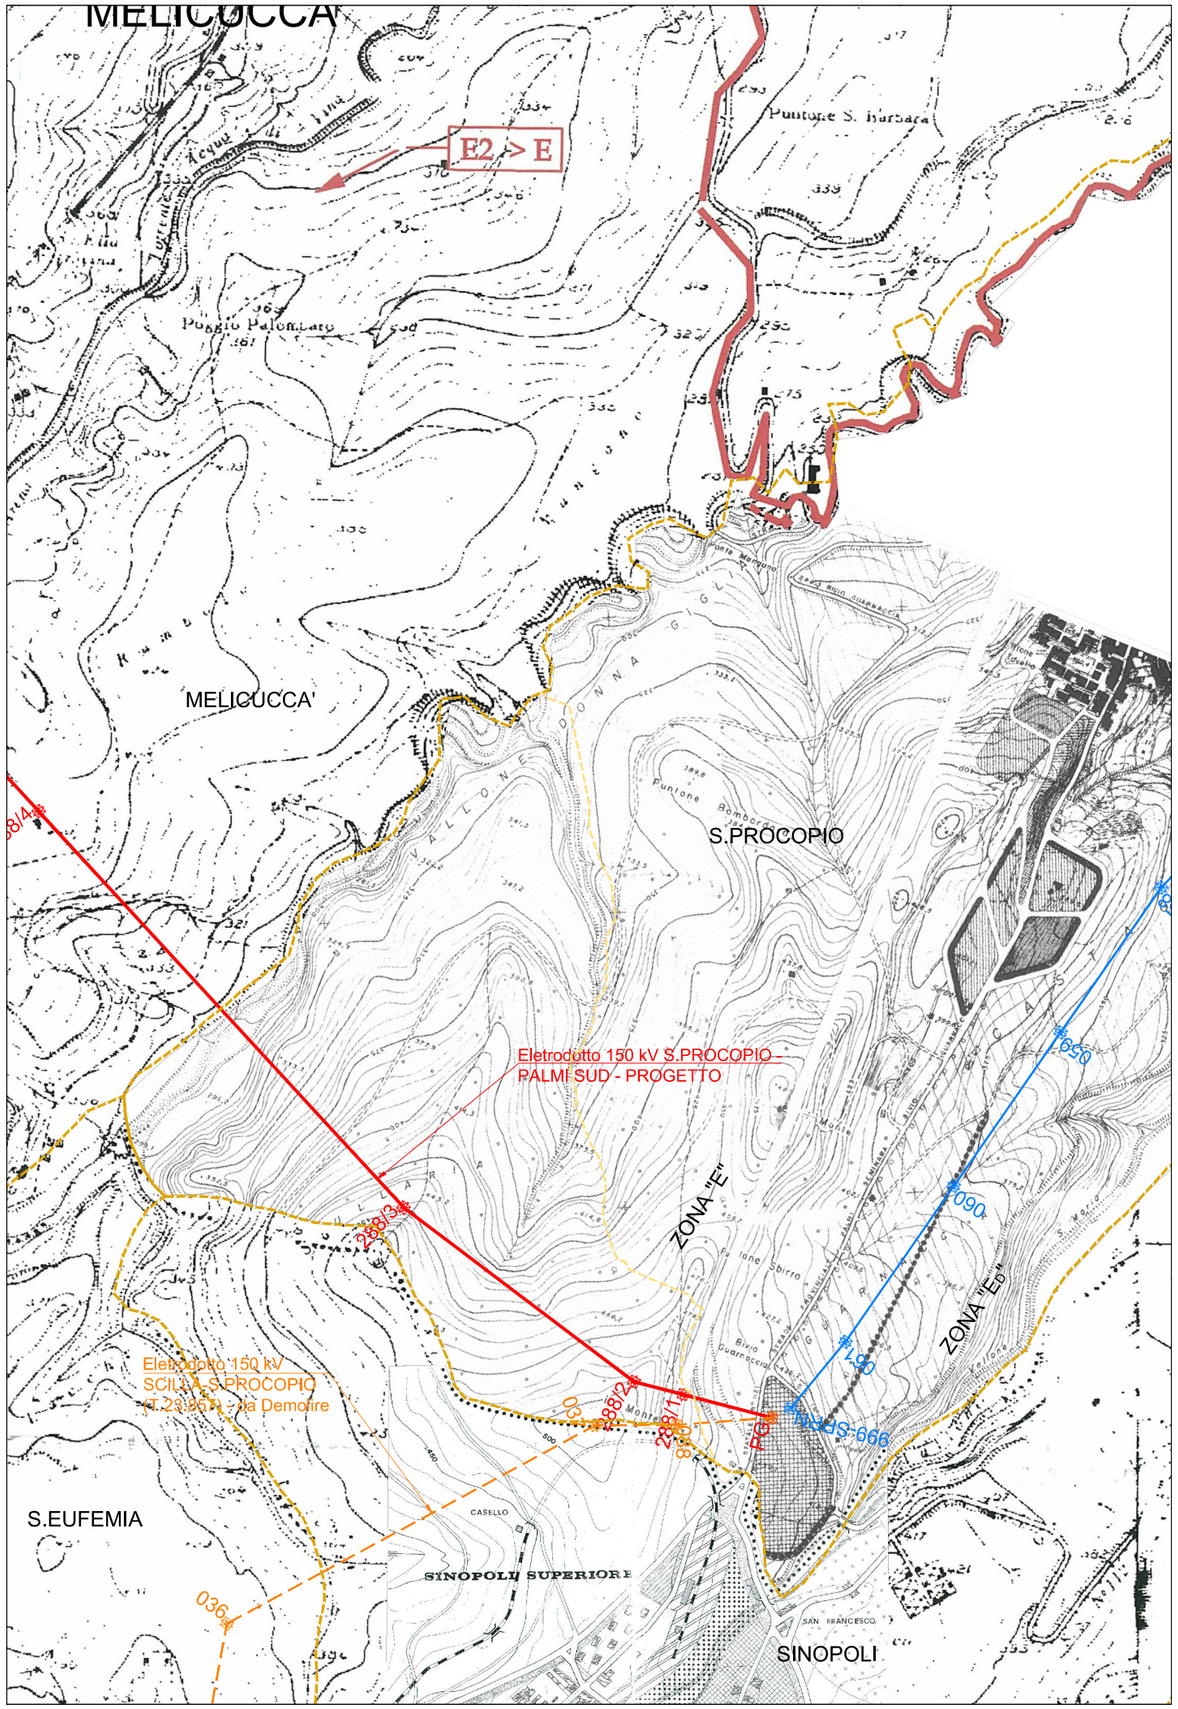

LEGENDA

- Tracciato Elettrodotto Aereo150 kV ST - PROGETTO
- Elettrodotto ESISTENTE 150 kV da DEMOLIRE
- Elettrodotto 380 kV ESISTENTE da MANTENERE
- Elettrodotto 150 kV ESISTENTE da MANTENERE
- Confini Comunali
- XX Sostegno 150 kV PROGETTO
- XX Sostegni 150 kV ESISTENTI da DEMOLIRE
- XX Sostegni 150 kV ESISTENTI da MANTENERE
- XX Sostegni 380 kV ESISTENTI da MANTENERE

NB: Il sostegno rappresentato in planimetria è da intendersi come un simbolo necessario solamente all'individuazione del centro picchetto; non rappresenta pertanto l'effettiva area di ingombro.

DOTT. ING. ROBERTO [illegible] Sez. A n° 7947

REVISIONI						
	00	28/11/2014	Emissione per PTO	E.TAPOLIN ING-REA-PRICS	Speranza - Tapolin ING-REA-PRICS	R.Cirrincione ING-REA-PRICS
	N.	DATA	DESCRIZIONE	ELABORATO	VERIFICATO	APPROVATO

TIPOLOGIA DELL'ELABORATO	CODIFICA DELL'ELABORATO
PLANIMETRIA PRG	DE11002G_ACSC0133
PROGETTO	TITOLO
WBS: TE-GR-11-002	Elettrodotto a 150 kV ST "S.PROCOPIO-PALMI SUD"
RICAVATO DAL DOC. TERNA	PRG (Prog.Fabb) - COMUNE DI SINOPOLI (RC)
CLASSIFICAZIONE DI SICUREZZA	CON TRACCIATO INTERVENTO

NOME DEL FILE	SCALA CAD	FORMATO	SCALA	FOGLIO
DE11002G_ACSC0133_00.dwg	1 unità = 1m	A3	1:10000	1 / 1

Questo documento contiene informazioni di proprietà Terna Rete Italia S.p.A. e deve essere utilizzato esclusivamente dal destinatario in relazione alle finalità per le quali è stato ricevuto. E' vietata qualsiasi forma di riproduzione o di divulgazione senza l'esplicito consenso di Terna Rete Italia S.p.A.

This document contains information proprietary to Terna Rete Italia S.p.A. and it will have to be used exclusively for the purposes for which it has been furnished. Whichever shape of spreading or reproduction without the written permission of Terna Rete Italia S.p.A. is prohibit.