




**Inventario delle frane e aree a rischio**

- Aree a rischio
-  R1
  -  R2
  -  R3
  -  R4





-  Perimetrazione frane
-  Limiti comunali


-  Piste di cantiere
-  Sostegni raggiunti con elicottero
-  Area centrale di cantiere

FONTE: [HTTP://WWW.REGIONE.CALABRIA.IT/ABR/INDEX.PHP?OPTION=COM\\_CONTENT&TASK=VIEW&ID=364&ITEMID=113](http://www.REGIONE.CALABRIA.IT/ABR/INDEX.PHP?OPTION=COM_CONTENT&TASK=VIEW&ID=364&ITEMID=113)

- Impianti esistenti
-  Aerea 380 kV ST
  -  Aerea 150 kV DT
  -  In cavo 150 kV ST
  -  Linea in dismissione
  -  Stazione 150 kV RTN
  -  Stazione non RTN e Cabina Primaria

Elettrodotto aereo 150 kV ST "S. Procopio - Palmi Sud" e demolizione elettrodotti esistenti  
Razionalizzazione Rete Alta Tensione di Reggio Calabria

-  Nuova linea aerea 150kV
-  Tratti linea aerea da demolire
-  Sostegni nuova linea
-  Sostegni linea da demolire

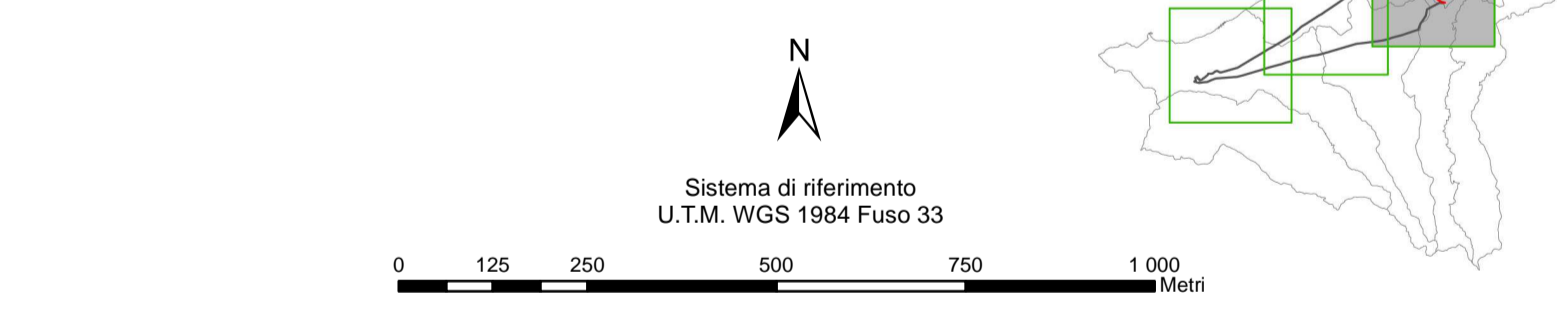

REVISIONI		DESCRIZIONE		
N.	DATA	DESCRIZIONE	ELABORATO	VERIFICATO
00	30/10/2015	PRIMA EMISSIONE	Arch. F. Zaccaria	L. Moiana ING/ISI-SAM
				N. Rivabene ING/ISI-SAM

TIPOLOGIA DELL'ELABORATO	CODICE DELL'ELABORATO			
PLANIMETRIA	DEGR11002BSA01014.3.3			
PROGETTO	<b>Elettrodotto aereo 150 kV ST "S. Procopio - Palmi Sud"</b> <b>e demolizione elettrodotti esistenti</b> <b>RELAZIONE PAESAGGISTICA</b> <b>Piano Stralcio di Bacino per l'Assetto Idrogeologico</b>			
RICAVATO DALLA DOC. TERNA				
CLASSIFICAZIONE DI SICUREZZA				
NOME DEL FILE	SCALA CAD	FORMATO	SCALA	FOGLIO
DEGR11002BSA01014.3.3.PDF	1 unità = CAD	A1	1:10.000	3/3

Questo documento contiene informazioni di proprietà Terma Rete Italia S.p.A. e deve essere utilizzato esclusivamente dal destinatario in relazione alle finalità per le quali è stato ricevuto. È vietata qualsiasi forma di riproduzione o di divulgazione senza l'esplicito consenso di Terma Rete Italia S.p.A.  
This document contains information proprietary to Terma Rete Italia S.p.A. and it will have to be used exclusively for the purposes for which it has been furnished. Whichever shape of spreading or reproduction without the written permission of Terma Rete Italia S.p.A. is prohibi.

