Aree protette e Rete Natura 2000

Sito di Interesse Comunitario (SIC)
IT9350167 - "Valle Moio (Delianova)"
IT9350162 - "Torrente S. Giuseppe"
IT9350165 - "Torrente Portello"
IT9350151 - "Pantano Flumentari"
IT9350173 - "Fondali di Scilla"
IT9350164 - "Torrente Vasi"
IT9350158 - "Costa Viola e Monte S. Elia"

Zona di Protezione Speciale (ZPS)
IT9350300 - "Costa Viola"

Importat Bird Area (IBA)
IBA150 - "Costa Viola"
IBA150M - "Costa Viola"

Parco Nazionale dell'Aspromonte

Limiti comunali

FONTI: HTTP://WWW.PCN.MINAMBIENTE.IT/PCNDYN/CATALOGOWFS.JSP?LAN=IT

Impianti esistenti

Aerea 380 kV ST
Aerea 150 kV DT
Aerea 150 kV ST
In cavo 150 kV ST
Linea in dismissione
Stazione 150 kV RTN
Stazione non RTN e Cabina Primaria

Elettrodotto aereo 150 kV ST "S. Procopio - Palmi Sud" e demolizione elettrodotti esistenti
Razionalizzazione Rete Alta Tensione di Reggio Calabria

Nuova linea aerea 150kV
Sostegni nuova linea
Tratti linea aerea da demolire
Sostegni linea da demolire

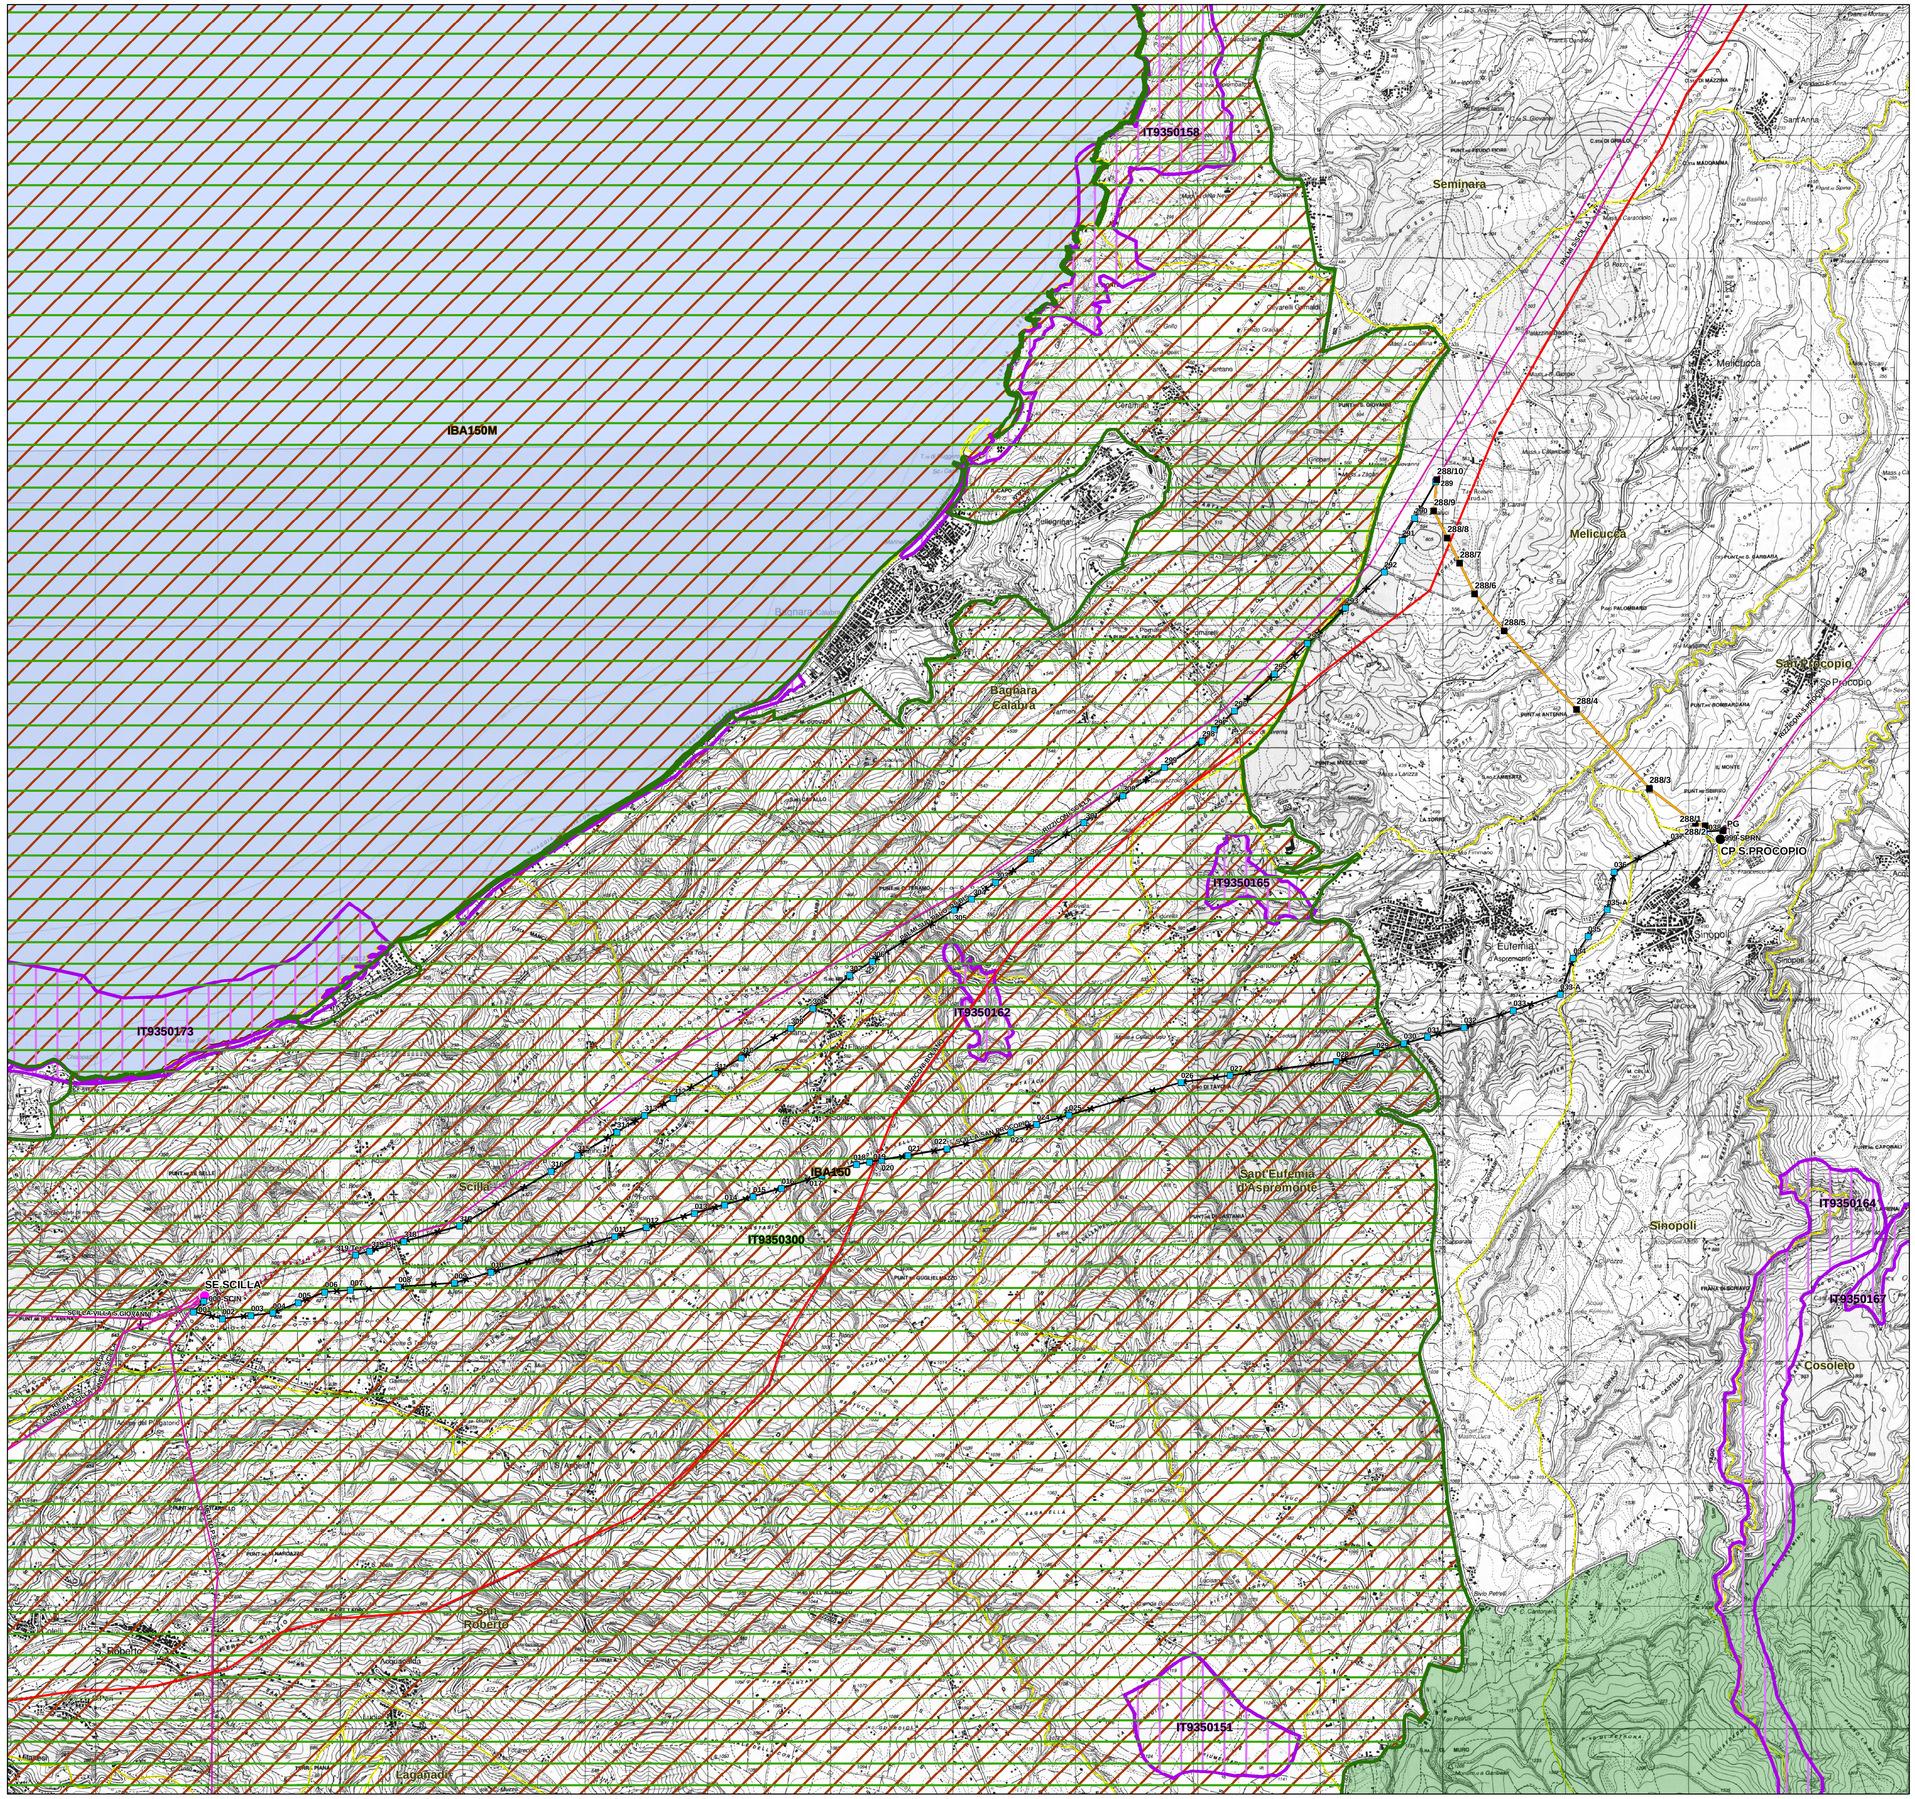

N

Sistema di riferimento
U.T.M. WGS 1984 Fuso 33

0 250 500 1 000 1 500 2 000 Metri

N.	DATA	DESCRIZIONE	ELABORATO	VERIFICATO	APPROVATO
00	30/09/2015	PRIMA EMISSIONE	Arch. F. Zaccara Dott. for. I. Ierardi	L. Moiana ING/SI-SAM	N. Rivabene ING/SI-SAM

REVISIONI

TIPOLOGIA DELL'ELABORATO	CODICE DELL'ELABORATO
PLANIMETRIA	DEGR11002BSA01017.1

Terna Rete Italia — TERNA GROUP

PROGETTO

RICAVATO DALLA DOC. TERNA

CLASSIFICAZIONE DI SICUREZZA

Elettrodotto aereo 150 kV ST "S. Procopio - Palmi Sud" e demolizione elettrodotti esistenti

VALUTAZIONE DI INCIDENZA AMBIENTALE

Aree protette e Rete Natura 2000

NOME DEL FILE	SCALA CAD	FORMATO	SCALA	FOGLIO
DEGR11002BSA01017.1.PDF	1 unità = CAD	A1	1:25.000	1/1

Questo documento contiene informazioni di proprietà Terna Rete Italia S.p.A. e deve essere utilizzato esclusivamente dal destinatario in relazione alle finalità per le quali è stato ricevuto. E' vietata qualsiasi forma di riproduzione o di divulgazione senza l'esplicito consenso di Terna Rete Italia S.p.A.

This document contains information proprietary to Terna Rete Italia S.p.A. and it will have to be used exclusively for the purposes for which it has been furnished. Whichever shape of spreading or reproduction without the written permission of Terna Rete Italia S.p.A. is prohibit.