

PROVINCIA : RAGUSA
 COMUNE : Comiso


SVINCOLO N°1
 sulla SS 115

Lotto 1

RAGUSA

CATANIA

PROVINCIA : RAGUSA
 COMUNE : Ragusa

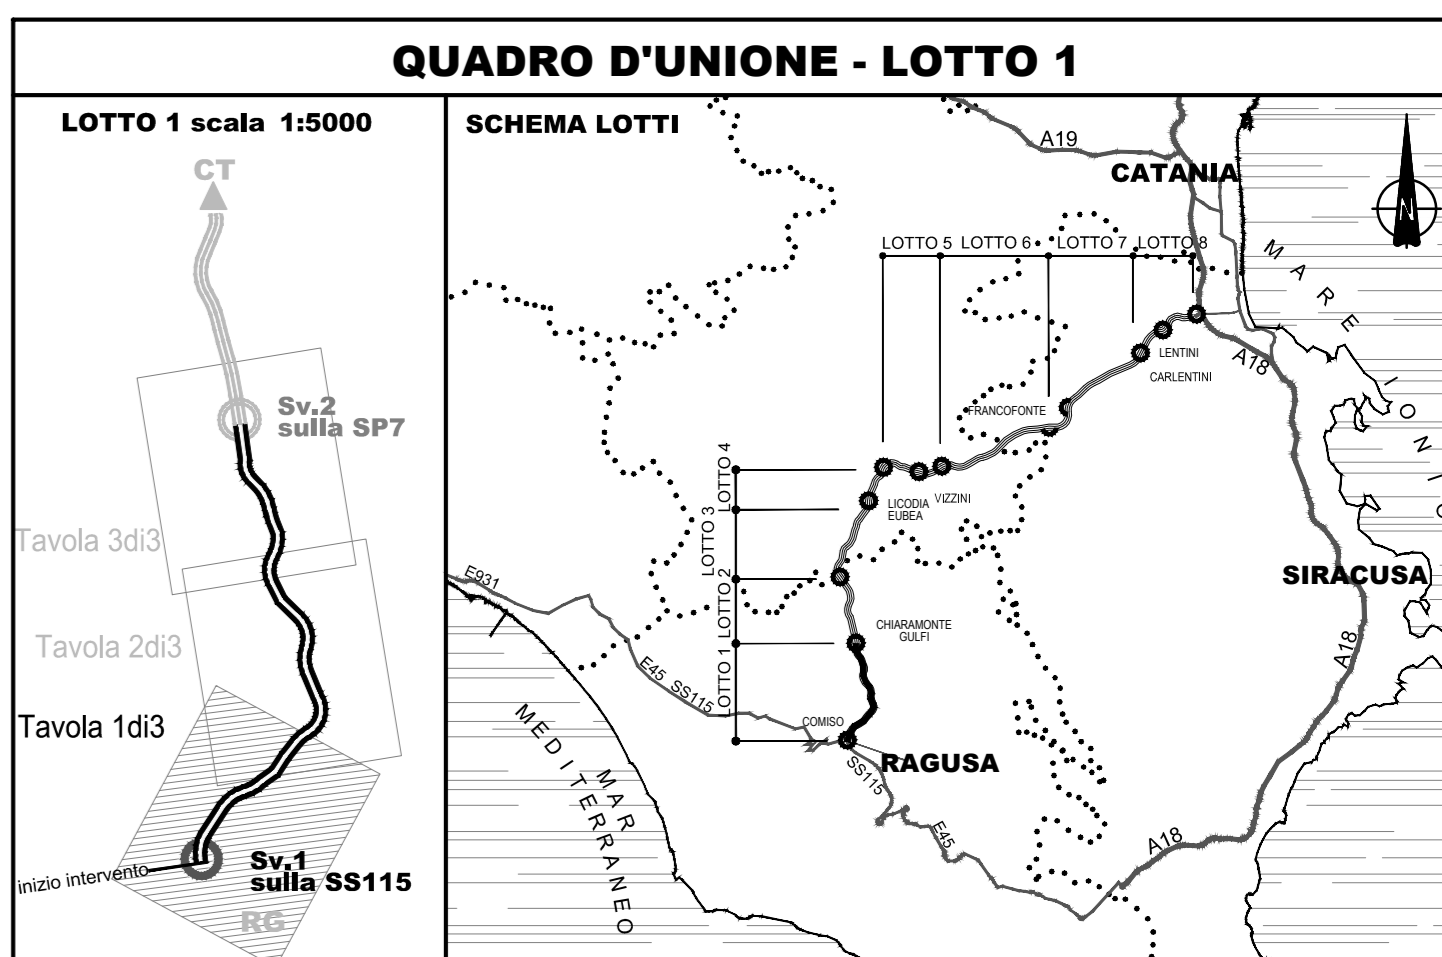

LEGENDA

	CONFINI PROVINCIALI		RECINZIONE
	CONFINI COMUNALI		TOMBINO
	ETOMETRICA		SISTEMAZIONI IDRAULICHE
	RIELEVATO CON ARGINELLO E BANCHINA		QUADRO DI INSIEME DELLE PLANIMETRIE GENERALI IN SCALA 1:2000
	TRINCEA CON CUNETTA ALLA FRANCESA, RACCORDO TERRENO VEGETALE E BANCHINA		
	FOSSO DI GUARDIA		

Ministero delle Infrastrutture e dei Trasporti
 Struttura di Vigilanza sulle Concessionarie Autostradali

AMMODERNAMENTO A N° 4 CORSIE DELLA S.S. 514 "DI CHIARAMONTE" E DELLA S.S. 194 RAGUSANA DALLO SVINCOLO CON LA S.S. 115 ALLO SVINCOLO CON LA S.S. 114.
 (C.U.P. F12C0300000001)

PROGETTO DEFINITIVO

LOTTO 1
 PROGETTO INFRASTRUTTURA
 Planimetria d'insieme
 Tavola 1 di 3

Progettista: SILECspa
Supporto specialistico: CFarm

Geologo: Dott. Geologo Fabio Melchiorri
Geotecnica e opere d'arte minori: Ing. Antonio Alparone

Opere d'arte principali: Gallerie
Opere di mitigazione dell'impatto ambientale: Rumore, vibrazioni ed atmosfera

Consulenze specialistiche: GP Ingegneria

ITALCONSULT

FASE	TRILT	DISCIPLINA/OPERA	DOC	PROGR.	ST/REV.	FOGLIO	DATA
D01	T1L1	CS0101	P5	001	0B	01	GENNAIO '17
REV.	DATA	DESCRIZIONE	REMITTENTE	VERIFICATO	APPROVATO		
A	GENNAIO '17	Emissione	SILECFARM	Zur	Monaco		
B	LUGLIO '17	Retifica CV 1+459 per rinvenimenti archeologici in C.da Castiglione	SILECFARM	Rabba	Monaco		

IL RESPONSABILE DEL PROCEDIMENTO: SARC SRL
IL CONCESSIONARIO: SARC SRL
L'ENTITA' COSTRUTTRICE: VISTO PER ACCETTAZIONE