



- Limiti aree con livello di tutela 1 - art. 20 delle N.d.A.
- Limiti aree con livello di tutela 2 - art. 20 delle N.d.A.
- Limiti aree con livello di tutela 3 - art. 20 delle N.d.A.
- Limiti aree impegnate
- Sezione rappresentativa


1 Sezione bene isolato (vedere elaborato specifico D01-T100-AM030-1-RG-003-A)

PIANO PAESAGGISTICO PROVINCIA DI RAGUSA - Ambiti 15 - 16 - 17

PL04	Paesaggio locale 4	"Piana di Acate, Vittoria e Comiso"
4b.	Paesaggio della Cava Albanello, Torrente Sperlinga, Mandredonna, Torrente Parapara, Fontana Volpe, Cava Porcaro, Costa del Monaco, alto corso del Fiume Ippari. Aree di interesse archeologico comprese	
Livello di Tutela 1	Paesaggio dei territori coperti da vegetazione di interesse forestale (vegetazione forestale in evoluzione di cui al D.Lvo 227/01)	
4c.	Paesaggio del Fiume Ippari, aree archeologiche comprese (vincolo indiretto in Città Castiglione)	
Livello di Tutela 1	Paesaggio agrario a campi chiusi dell'altipiano occidentale.	
4e.	Paesaggio delle aree boscate e vegetazione assimilata	
Livello di Tutela 2	Paesaggio delle aree boscate e vegetazione assimilata	
4h.	Paesaggio delle aree boscate e vegetazione assimilata	
Livello di Tutela 3	Paesaggio delle aree boscate e vegetazione assimilata	
PL07	Paesaggio locale 7	"Altipiano Ibleo"
7d.	Paesaggio agrario a campi chiusi dei seminativi del tavoloso ragusano e dell'altipiano modicano e paesaggio agrario dell'Irminio. Aree di interesse archeologico comprese	
Livello di Tutela 2	Paesaggio agrario a campi chiusi di Dirupo Rosso, Scannalupi-Galla, Rizzarello-Serra Miraglia, agro di San Giacomo, agro di Giarratana-Scorsonara, Marchesa, Casassa, Cocco Carbonara, agro di Monterosso Almo, Comarzo. Aree di interesse archeologico comprese	
PL08	Paesaggio locale 8	"Monti Iblei"
8d.	Paesaggio agrario a campi chiusi di Dirupo Rosso, Scannalupi-Galla, Rizzarello-Serra Miraglia, agro di San Giacomo, agro di Giarratana-Scorsonara, Marchesa, Casassa, Cocco Carbonara, agro di Monterosso Almo, Comarzo. Aree di interesse archeologico comprese	
Livello di Tutela 2	Paesaggio delle aree boscate e vegetazione assimilata	
8e.	Paesaggio delle aree boscate e vegetazione assimilata	
Livello di Tutela 2	Paesaggio delle aree boscate e vegetazione assimilata	
8h.	Paesaggio delle aree boscate e vegetazione assimilata	
Livello di Tutela 3	Paesaggio delle aree boscate e vegetazione assimilata	

- INTEGRAZIONE DEGLI INTERVENTI DI MITIGAZIONE - GIUGNO 2017
- AREA BOSCATI OCCUPATI DAL TRACCIATO STRADALE


Nota 1: ortofoto scala 1:2000 foto Giugno 2012

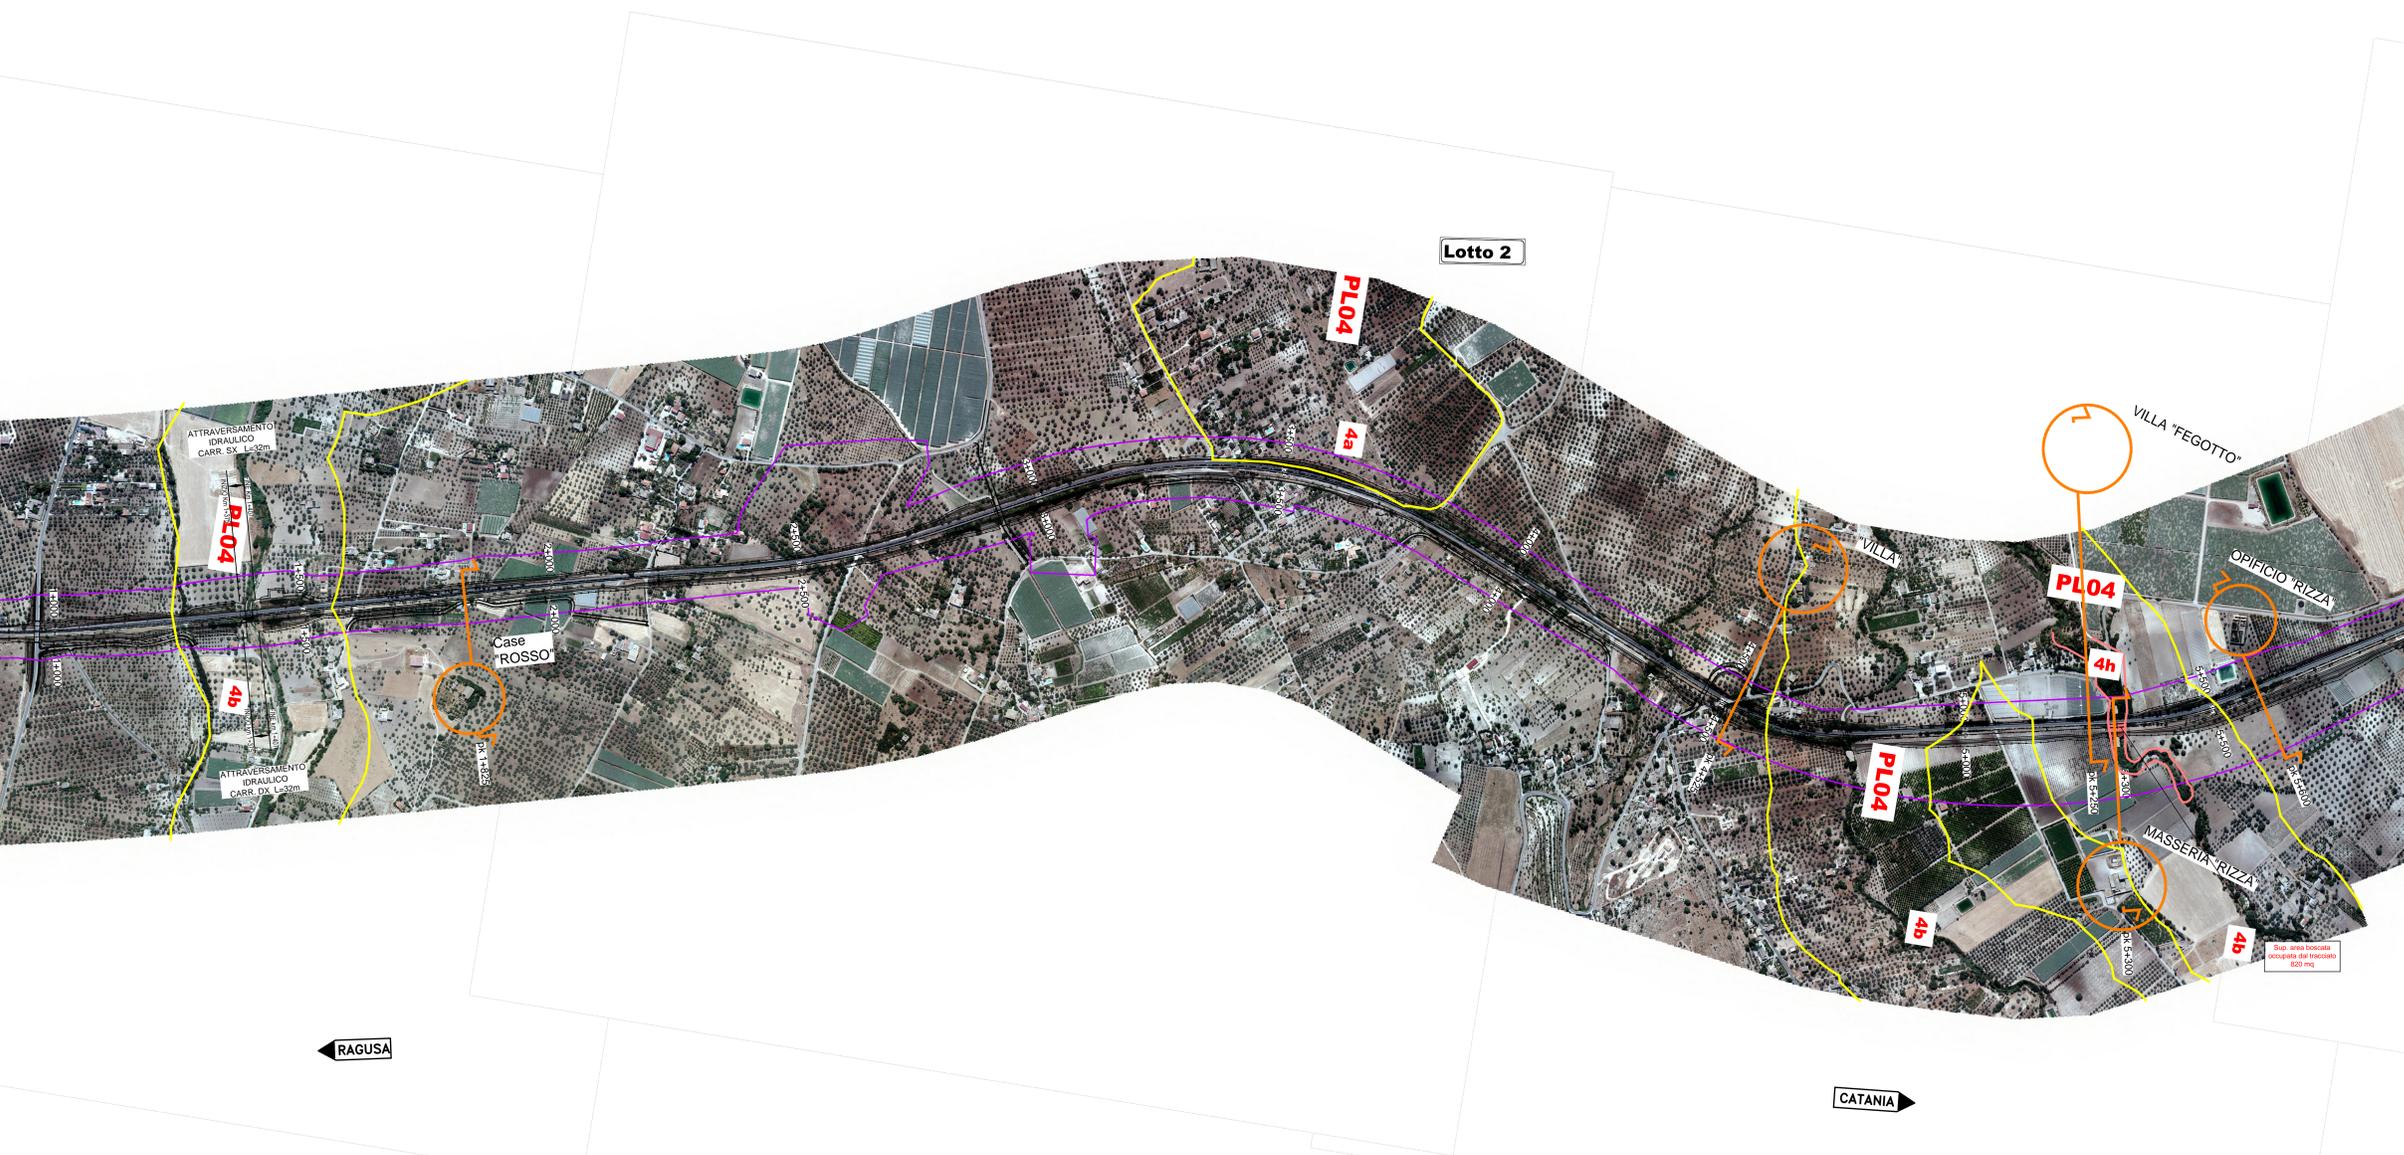

← RAGUSA

CATANIA →

SEZIONE pk 5+300

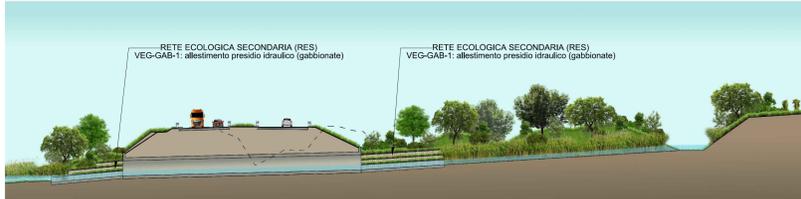

Ministero delle Infrastrutture e dei Trasporti
Struttura di Vigilanza sulle Concessionarie Autostradali

AMMODERNAMENTO A N° 4 CORSIE DELLA S.S. 514 "DI CHIARAMONTE" E DELLA S.S. 194 RAGUSANA DALLO SVINCOLO CON LA S.S. 115 ALLO SVINCOLO CON LA S.S. 114.
(C.U.P. F12C0300000001)

PROGETTO DEFINITIVO

PARTE GENERALE AMBIENTE
Studi ambientali e Paesaggistici
Regimi Normativi del Piano Paesaggistico su fotomosaico Ambiti 15-16-17 Ragusa
Tavola 4 di 5

<p>Progettista</p> <p>Responsabile di progetto ed incaricato della progettazione delle opere: Ing. Santa Monaco - Ordine Ing. Torino 5760H</p> <p>Viadotti Ing. G. Mondello</p> <p>ITALCONSULT</p>	<p>Supporto specialistico</p> <p>Ottimizzazione della caratterizzazione delle opere: Ing. Giannaria De Stavola - Ordine Ing. Venezia 2074</p> <p>Consulenze specialistiche</p> <p>Geologo: Dott. Geologo Fabio Melchioni Ordine Geologi del Lazio A.P. n. 663</p> <p>Geotecnica e opere d'arte minori: Ing. Antonio Alparone</p> <p>Opere d'arte principali: Gallerie Ing. G. Guadagni</p> <p>Opere di mitigazione dell'impatto ambientale: Ecosistemi e paesaggio Rumore, vibrazioni ed atmosfera</p> <p>altran</p>	
<p>REPERIMENTO ELABORATO</p> <p>FASE: TRLT DISCIPLINA/OPERA: AMO26 DOC: P5 PROG. ST.REV: 04 FOGLIO: 05</p> <p>DATA: GENNAIO '17</p> <p>SCALE: 1:5000</p>		
<p>REV. DATA. DESCRIZIONE. IDENTIFICAZIONE. VERIFICATO. APPROVATO.</p> <p>A. GIUGNO 2017. Emissione per Conferenza dei Servizi. SILEC. Fabiana. Monaco.</p>		
<p>IL RESPONSABILE DEL PROCEDIMENTO</p>	<p>IL CONCESSIONARIO</p> <p>SARC SRL</p>	<p>L'ENTITA' COSTRUTTRICE</p> <p>VEFO PER ACCETTAZIONE</p>