



AMMODERNAMENTO A N° 4 CORSIE DELLA S.S. 514  
"DI CHIARAMONTE" E DELLA S.S. 194 RAGUSANA  
DALLO SVINCOLO CON LA S.S. 115 ALLO  
SVINCOLO CON LA S.S. 114.

(C.U.P. F12C03000000001)

PROGETTO DEFINITIVO

PARTE GENERALE  
AMBIENTE

Studi ambientali e paesaggistici  
Addendum alla Relazione Paesaggistica  
Sezioni beni isolati Richieste dalla Soprintendenza di Ragusa

**Il Progettista**

**Supporto specialistico**

Responsabile di progetto ed  
incaricato delle integrazioni tra  
le varie prestazioni:



Ing. Santa Monaco - Ordine Ing. Torino 5760H

Ottimizzazione della cantierizzazione  
delle opere



Ing. Gianmaria De Stavola - Ordine Ing. Venezia 2074

**Consulenze specialistiche**

**Geologo:**

Dott. Geologo Fabio Melchiorri  
Ordine Geologi del Lazio A.P. n 663

**Geotecnica e opere d'arte minori:**

Ing. Antonio Alparone



**Opere d'arte principali:**

Viadotti  
Ing. G. Mondello



Gallerie  
Ing. G. Guiducci



**Opere di mitigazione dell'impatto ambientale:**

Ecosistemi e  
paesaggio



Rumore,  
vibrazioni  
ed atmosfera



RIFERIMENTO ELABORATO

FASE	TR/LT	DISCIPLINA/OPERA	DOC	PROGR.	ST./REV.	FOGLIO
D01	T100	AM030-1-RG		003	0A	01 DI 01

DATA

GENNAIO '17

SCALA

REV.	DATA	DESCRIZIONE	REDATTO/CONSULENTE	VERIFICATO	APPROVATO
A	GIUGNO 2017	Emissione per Conferenza dei Servizi	SILEC	Rabbia	Monaco

IL RESPONSABILE  
DEL  
PROCEDIMENTO

IL CONCESSIONARIO

SARC SRL



L'ENTITA' COSTRUTTRICE

VISTO PER ACCETTAZIONE

---

## INDICE

A	BENI ISOLATI .....	2
B	ALLEGATI – SEZIONI BENI ISOLATI .....	3

## A BENI ISOLATI

Il presente elaborato illustra le sezioni dei Beni isolati della Provincia di Ragusa, descrivendone l'ingombro rispetto al tracciato stradale di progetto dell'autostrada Ragusa-Catania, come richiesto dalla Soprintendenza di Ragusa il 5 Giugno 2017 in sede di Conferenza dei Servizi, convocata ai sensi dell'art. 167 comma 5 del D.Lgs n.163/2006.

Si riporta di seguito l'elenco dei beni isolati di competenza della Soprintendenza per i Beni Culturali ed Ambientali di Ragusa, suddivisi per lotti di appartenenza. A lato di ciascuno di essi sono riportati i riferimenti (n. scheda, ove disponibile) ricavabili dall'elaborato "Schede dei beni isolati" del Piano Paesaggistico degli Ambiti 15-16-17 della Provincia di Ragusa, approvato con D.A. n. 1346 del 5 Aprile 2016.

LOTTO 1	Comune	Scheda
Case Tummino – pk 1+275	Ragusa	669
Case Boscarino – pk 1+500	Ragusa	668
Villa Comitini – pk 2+600	Ragusa	659
Masseria Coste – pk 3+825	Ragusa	381
Case Schembari – pk 4+775 (*)	Ragusa	680
Case Sulsenti – pk 4+800 (*)	Ragusa	705
Mulino Soprano – pk 8+200	Chiaramonte Gulfi	-
Fontana – pk 9+525	Chiaramonte Gulfi	-

(\*) Beni isolati inseriti nella stessa scheda/sezione

## LOTTO 2

Case Rosso – pk 1+825	Chiaramonte Gulfi	446
Villa – pk 4+525	Chiaramonte Gulfi	572
Villa Fegotto – pk 5+250	Chiaramonte Gulfi	5
Masseria Rizza – pk 5+300	Chiaramonte Gulfi	569
Opificio Rizza – pk 5+600	Chiaramonte Gulfi	445


## LOTTO 3

Casa Dicchiara – pk 0+025

Chiaramonte Gulfi 535

---

## **B ALLEGATI – SEZIONI BENI ISOLATI**

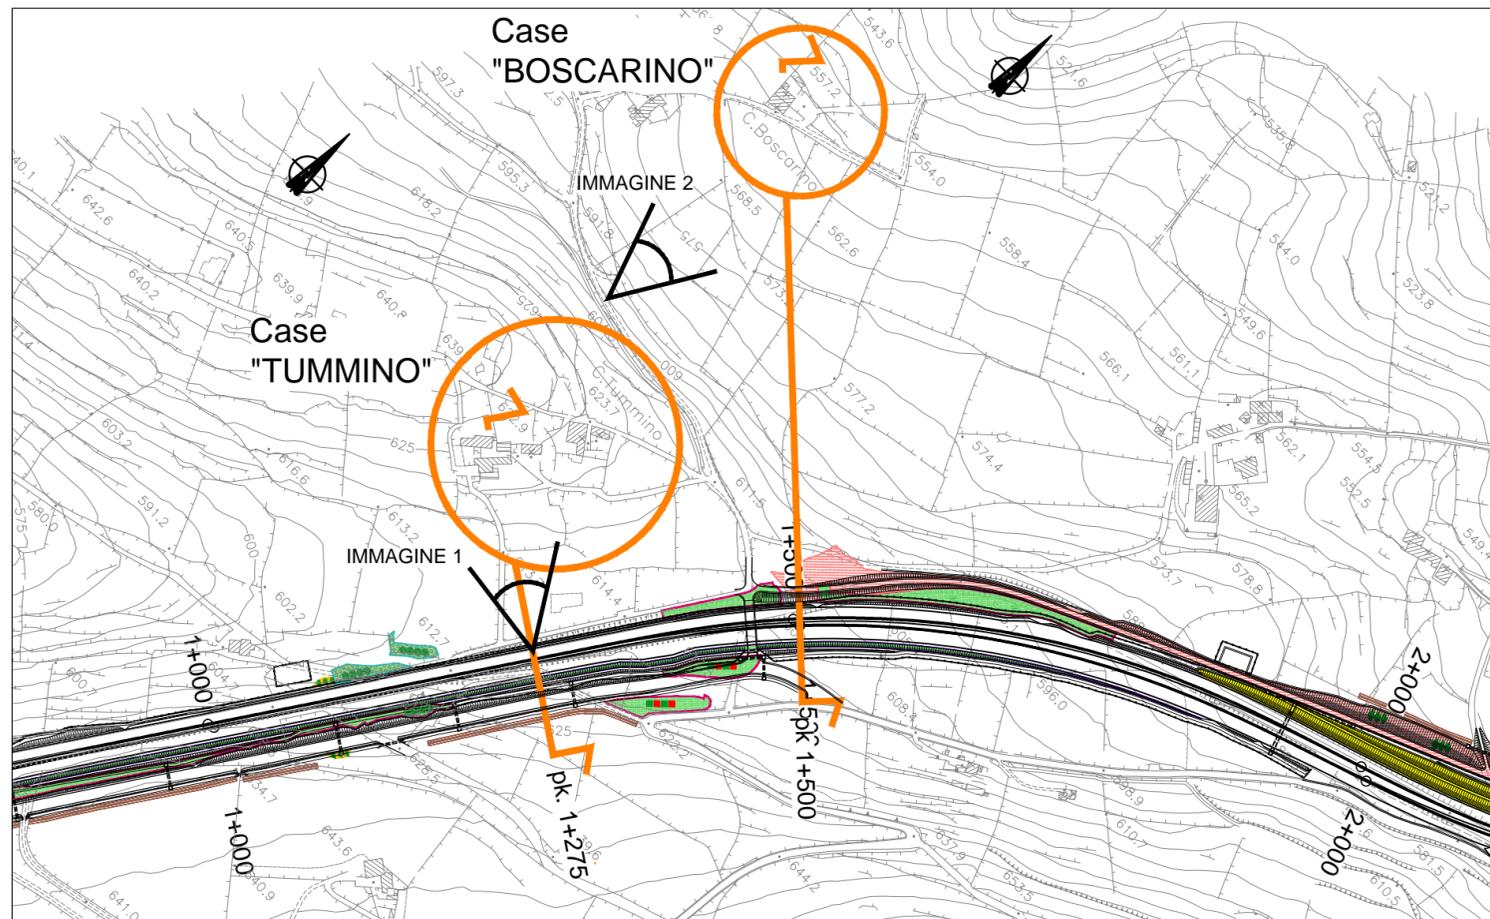


Lotto 1 pk 1+275  
Case "TUMMINO"




IMMAGINE 1

INTERVENTI DI INSERIMENTO PAESAGGISTICO E AMBIENTALE - STRALCIO scala 1:5000

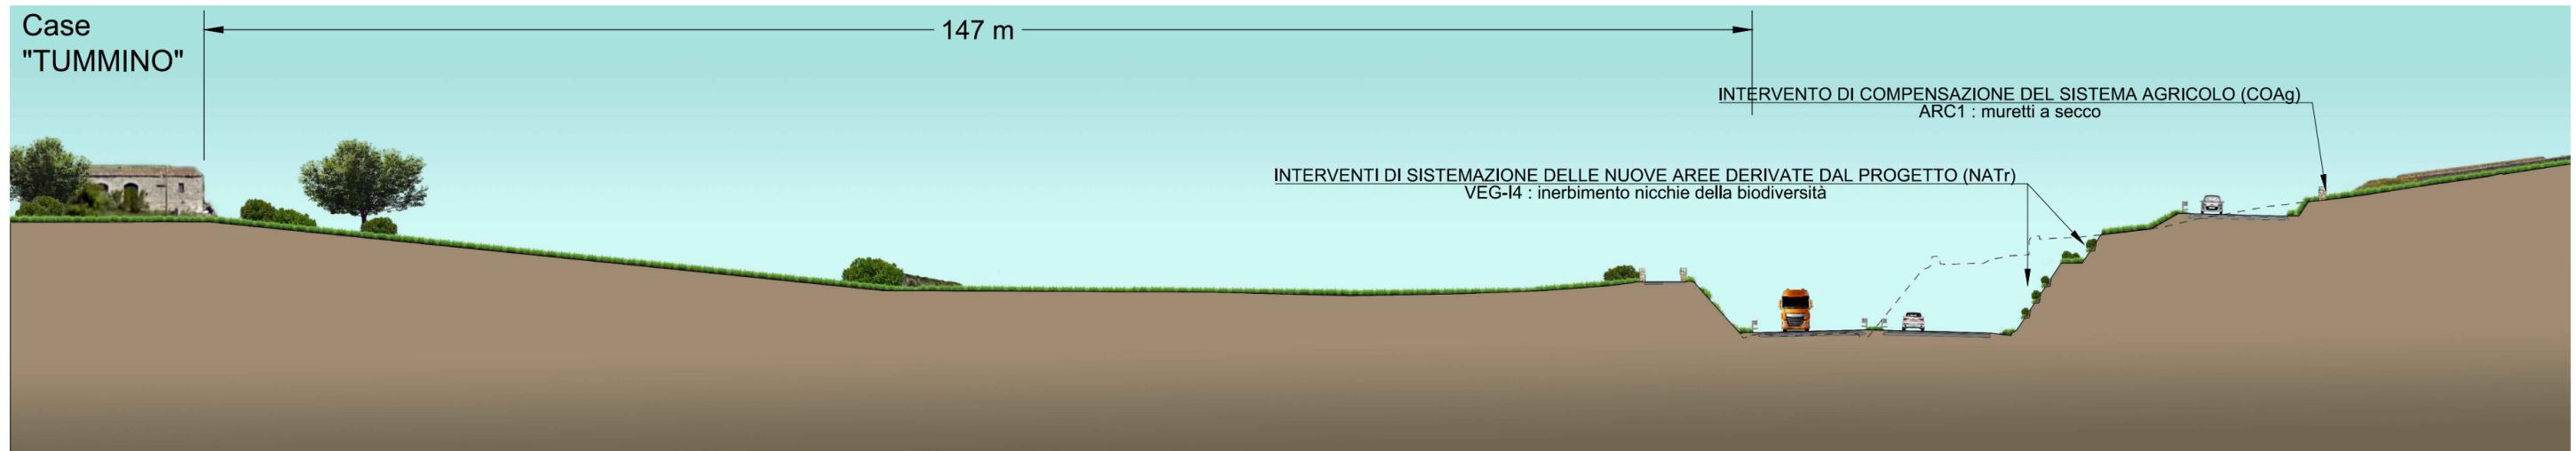


SEZIONE pk 1+275 scala 1:500

IMMAGINE

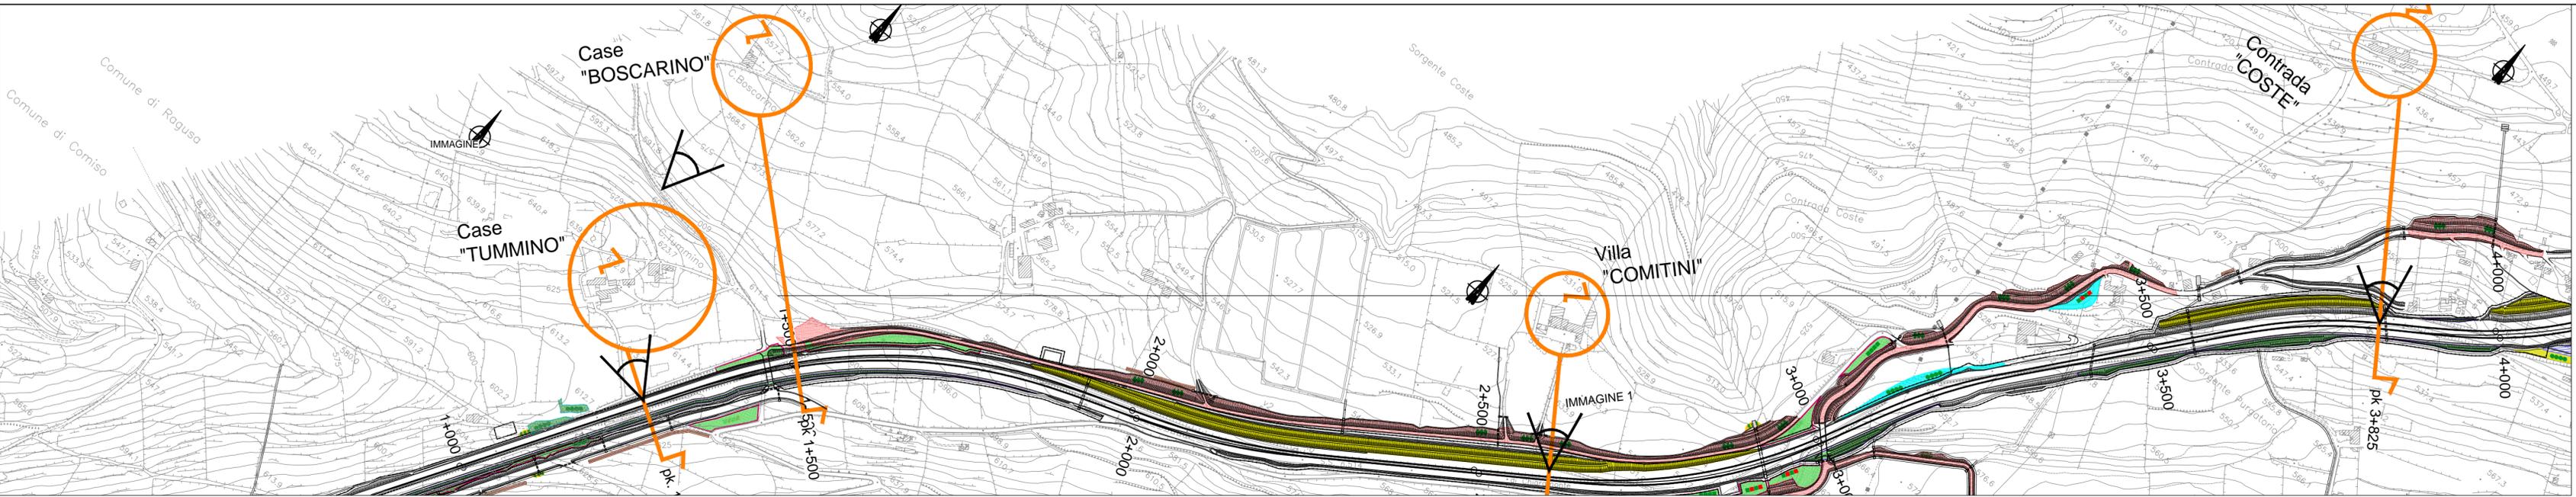


INTERVENTI DI INSERIMENTO PAESAGGISTICO E AMBIENTALE - STRALCIO scala 1:5000

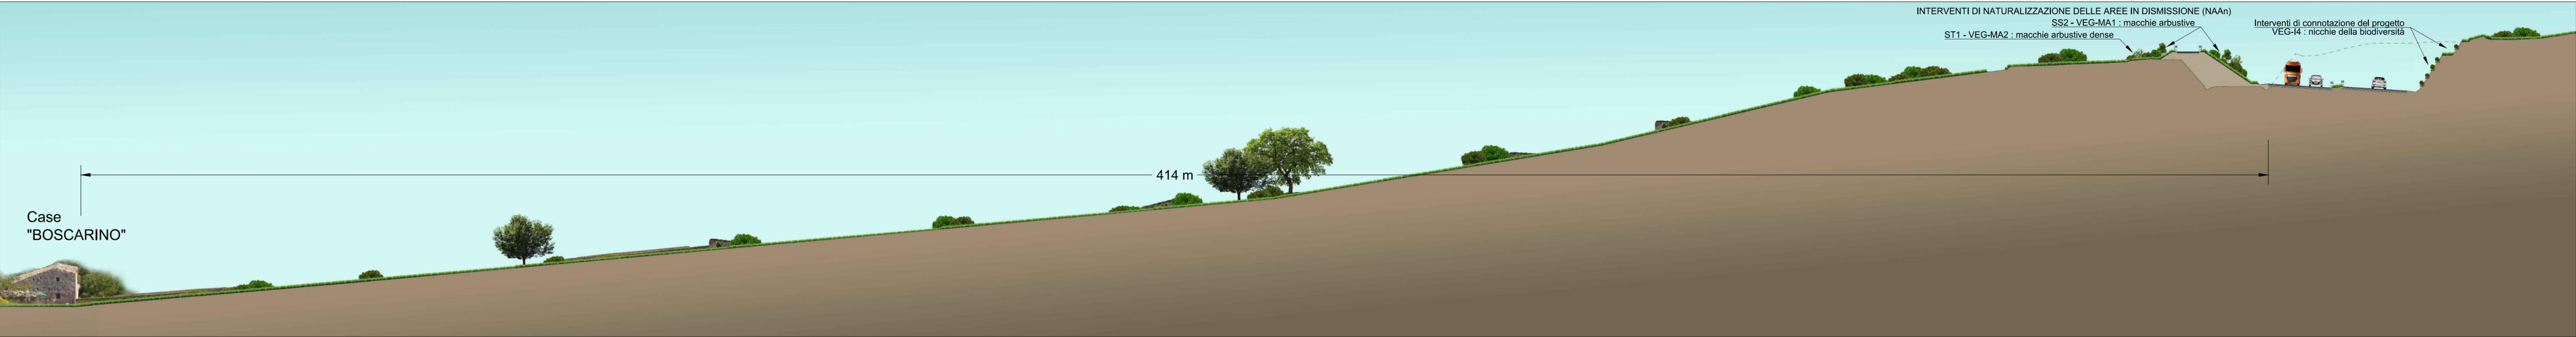

SEZIONE pk 1+500 scala 1:500



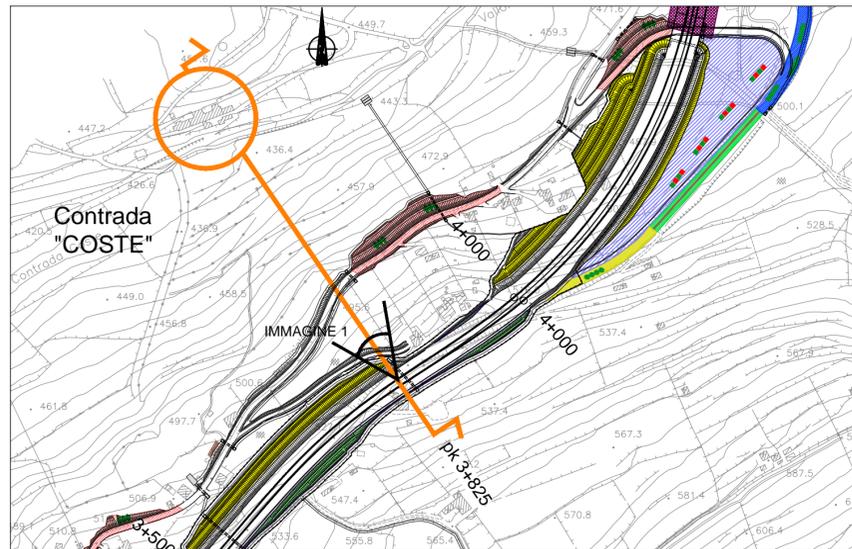


INTERVENTI DI INSERIMENTO PAESAGGISTICO E AMBIENTALE - STRALCIO scala 1:5000




IMMAGINE 1

INTEGRAZIONE DEGLI  
INTERVENTI DI MITIGAZIONE  
GIUGNO 2017

Lotto 1 pk 3+825  
Contrada "COSTE"

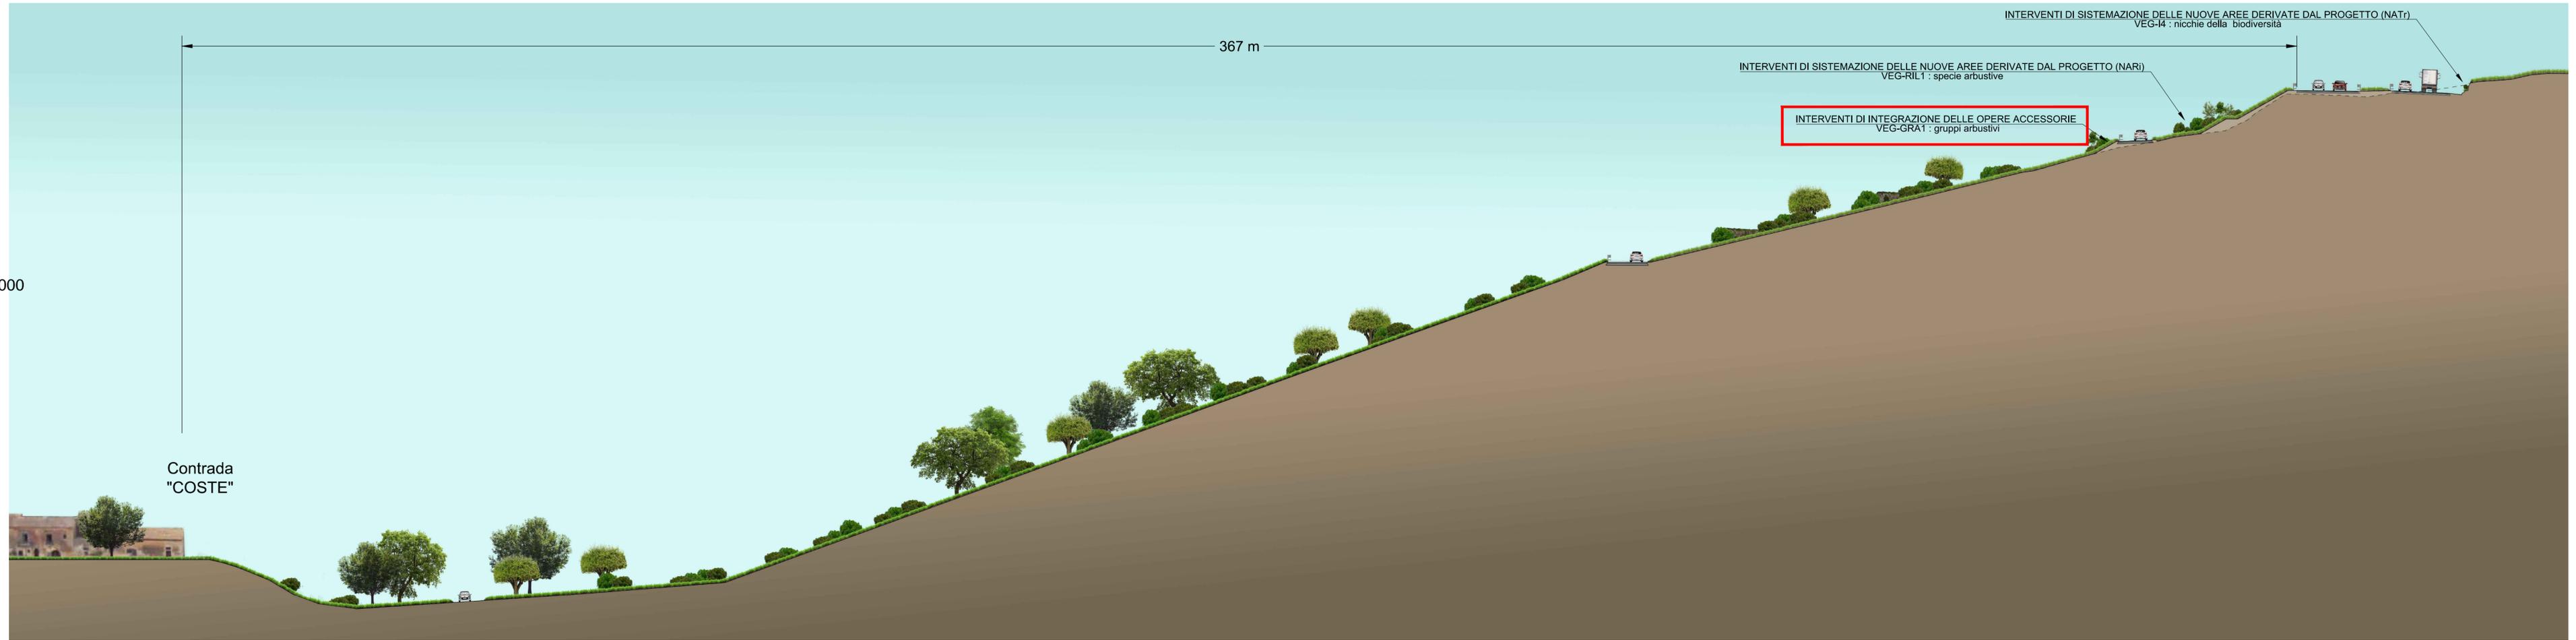

SEZIONE pk 3+825 scala 1:500

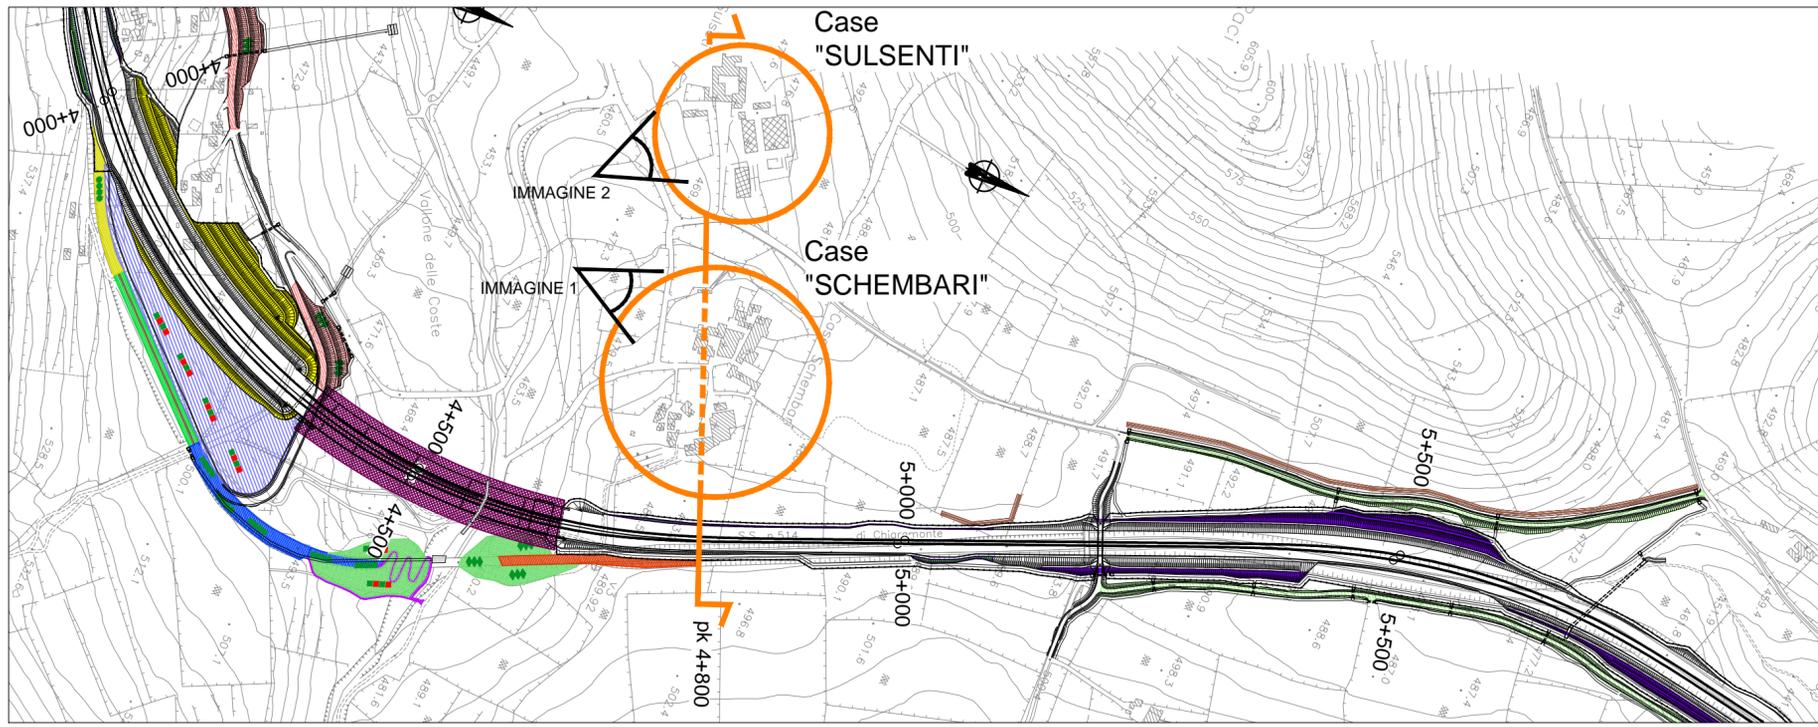

INTERVENTI DI INSERIMENTO PAESAGGISTICO E AMBIENTALE - STRALCIO scala 1:5000

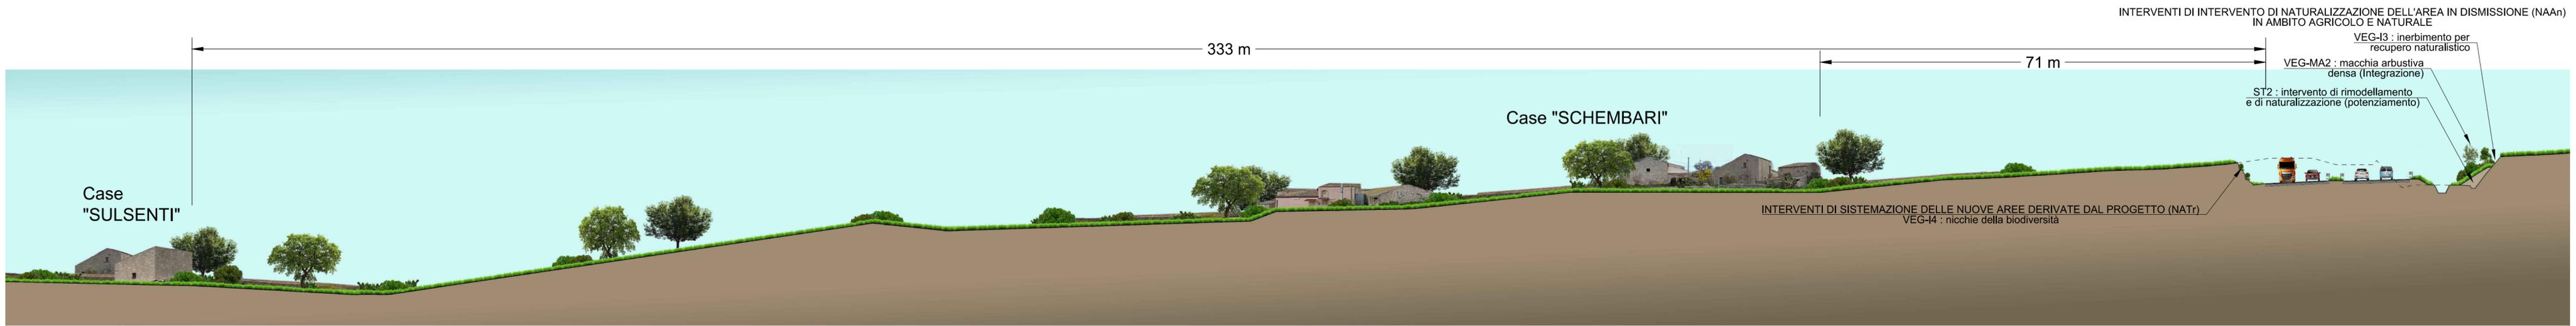


IMMAGINE 1

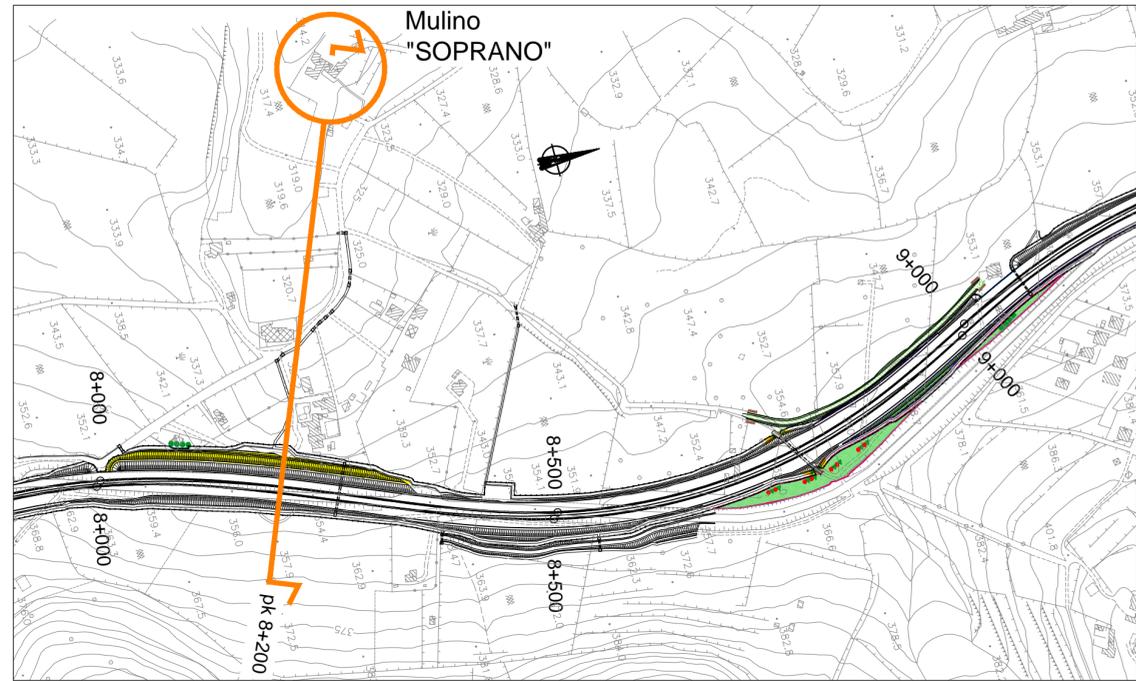


IMMAGINE 2


Lotto 1 pk 4+800  
Case "SCHEMBARI"  
Case "SULSENTI"



SEZIONE pk 4+800 scala 1:500



INTERVENTI DI INSERIMENTO PAESAGGISTICO E AMBIENTALE - STRALCIO scala 1:5000

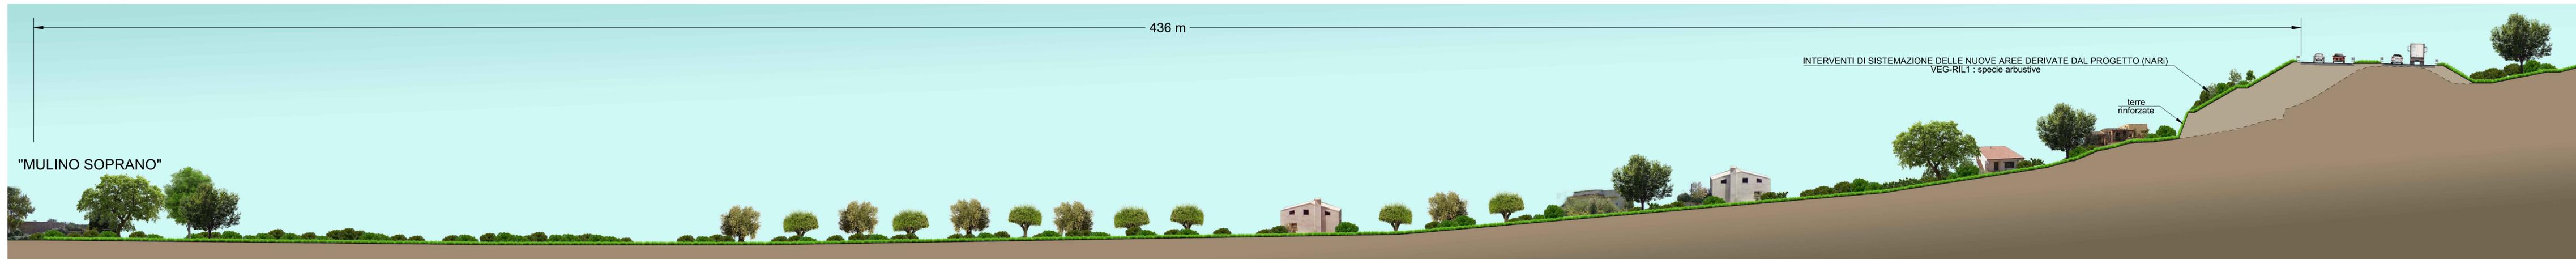

SEZIONE pk 8+200 scala 1:500

Lotto 1 pk 9+525  
"FONTANA"



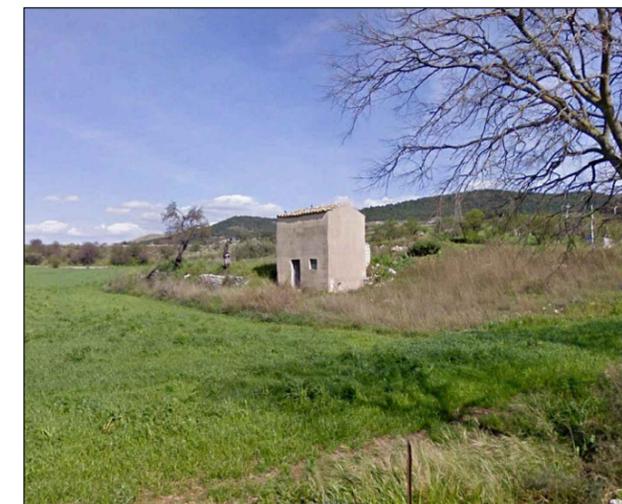


IMMAGINE 1


INTERVENTI DI INSERIMENTO PAESAGGISTICO E AMBIENTALE - STRALCIO scala 1:5000

INTERVENTI DI NATURALIZZAZIONE DELLE AREE IN DISMISSIONE  
(NAR : aree di rimodellamento)

VEG-MA2 : macchie arbustive dense    VEG-MAA1 : macchia arbustivo-arborea

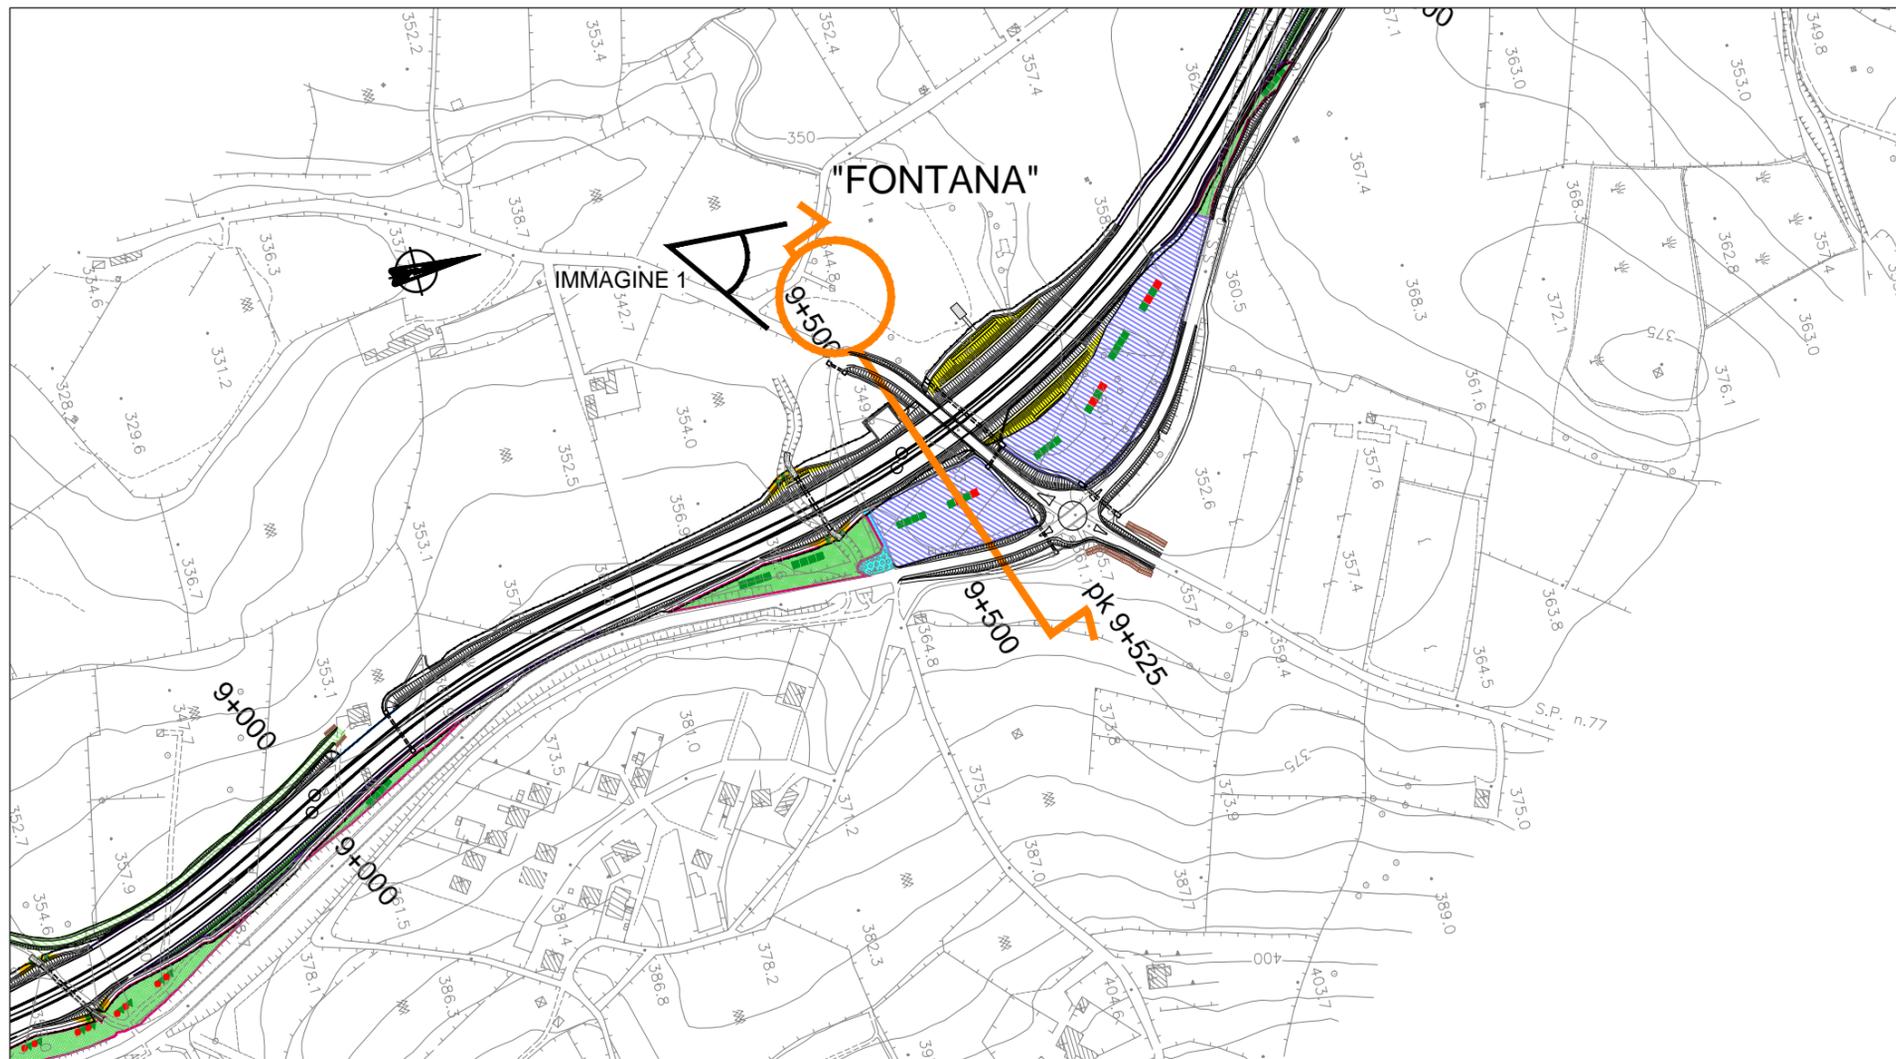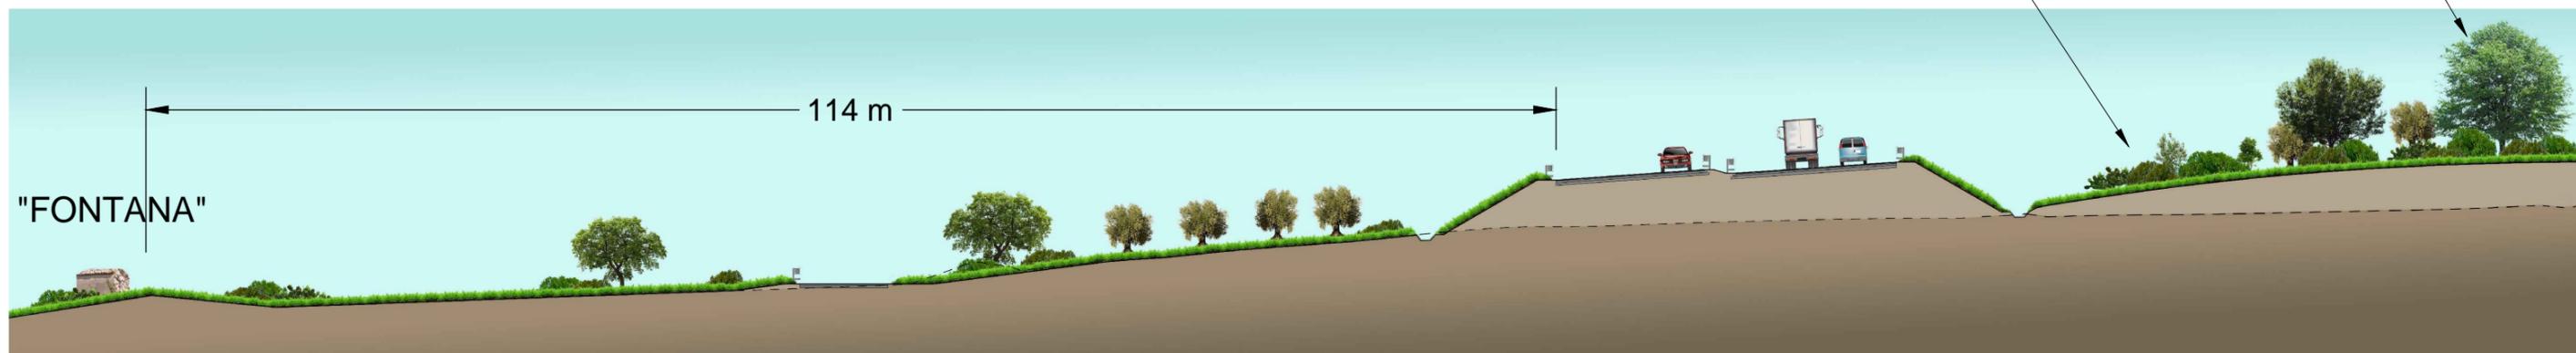

SEZIONE pk 9+525 scala 1:500

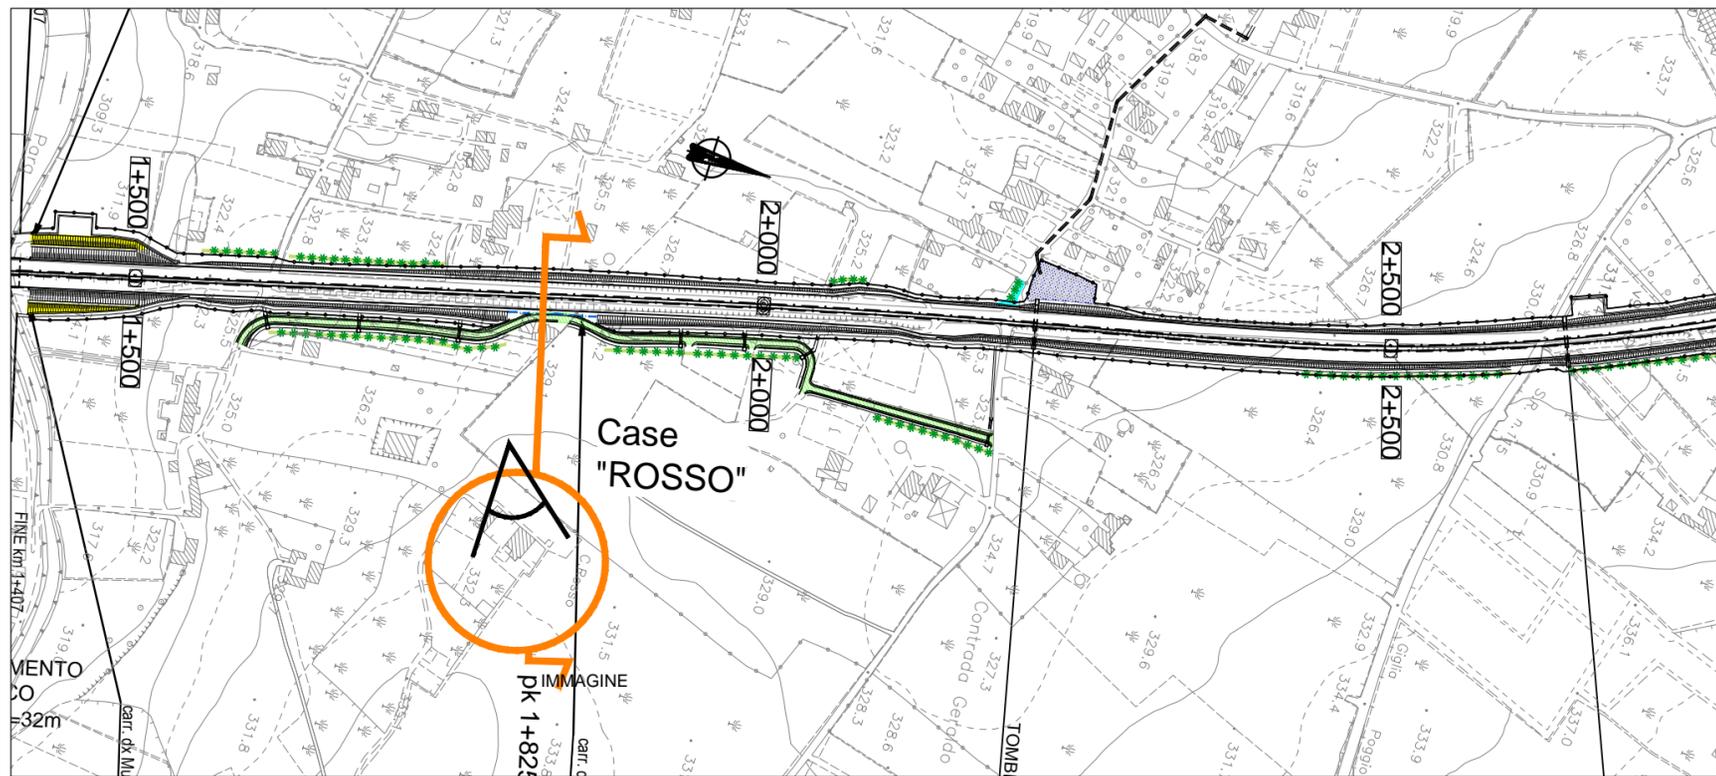


INTERVENTI DI INSERIMENTO PAESAGGISTICO E AMBIENTALE - STRALCIO scala 1:5000




Lotto 2 pk 1+825  
Case "ROSSO"

IMMAGINE

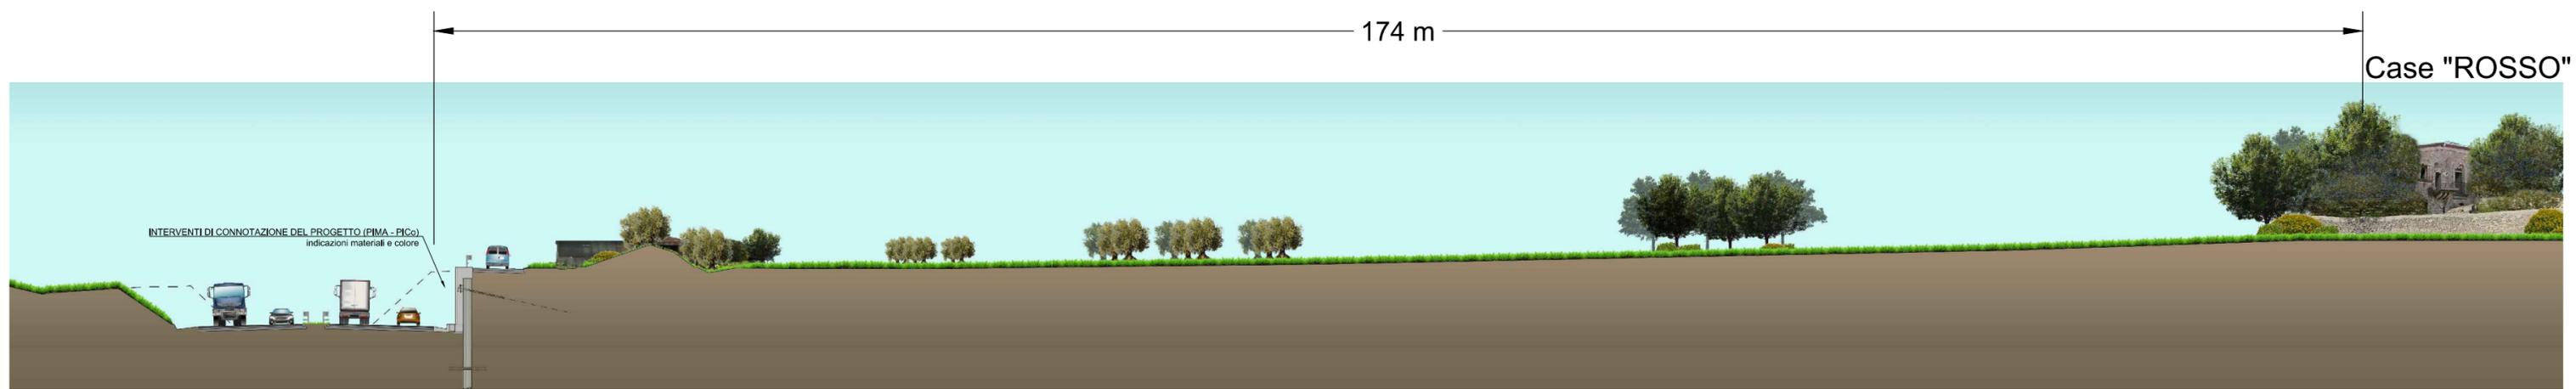

SEZIONE pk 1+825 scala 1:500

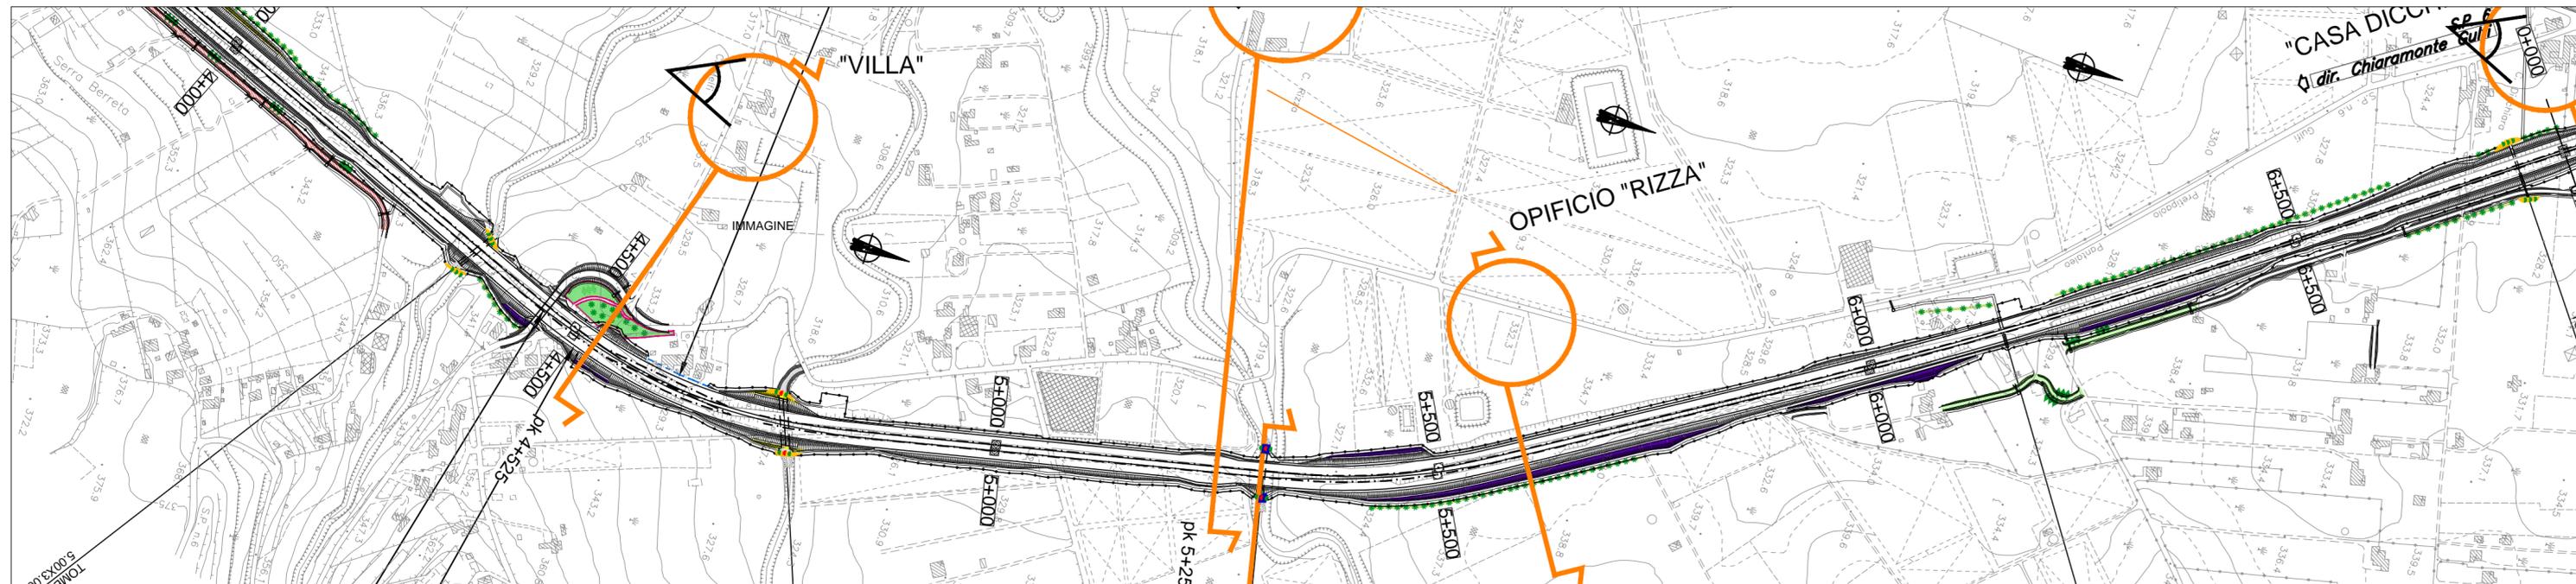


INTERVENTI DI INSERIMENTO PAESAGGISTICO E AMBIENTALE - STRALCIO scala 1:5000


Lotto 2 pk 4+525  
"VILLA"



IMMAGINE

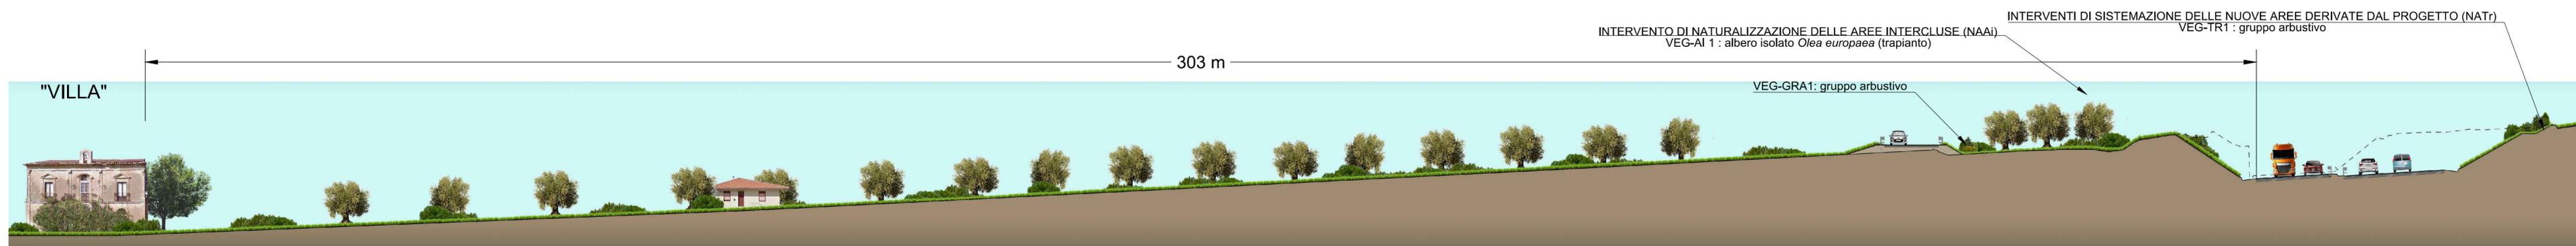


SEZIONE pk 4+525 scala 1:500

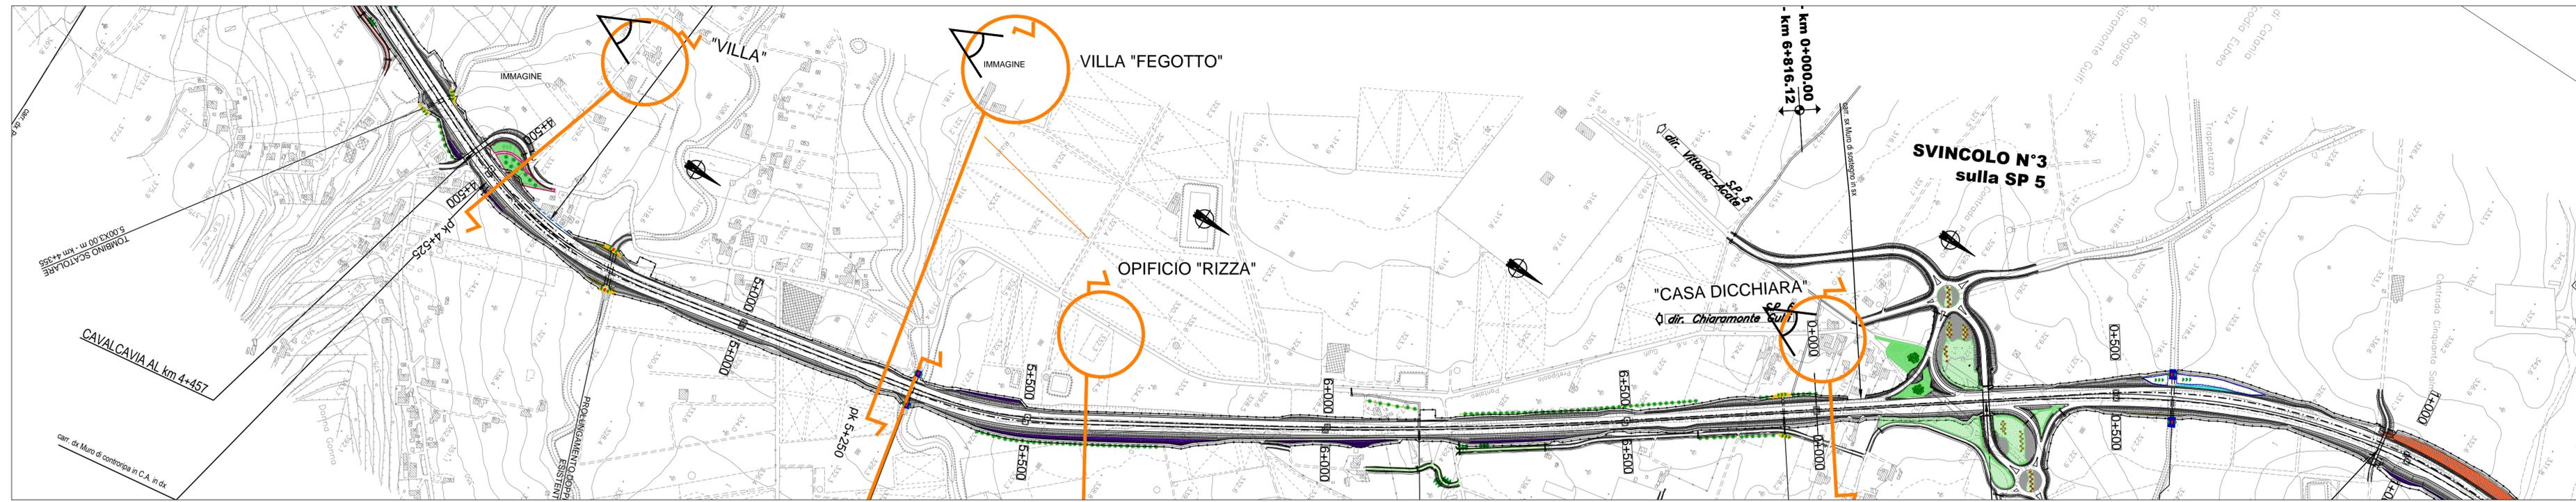


INTERVENTI DI INSERIMENTO PAESAGGISTICO E AMBIENTALE - STRALCIO scala 1:5000


Lotto 2 pk 5+250  
"VILLA FEGOTTO"

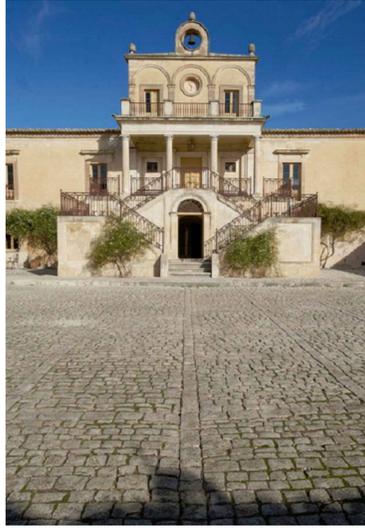

IMMAGINE

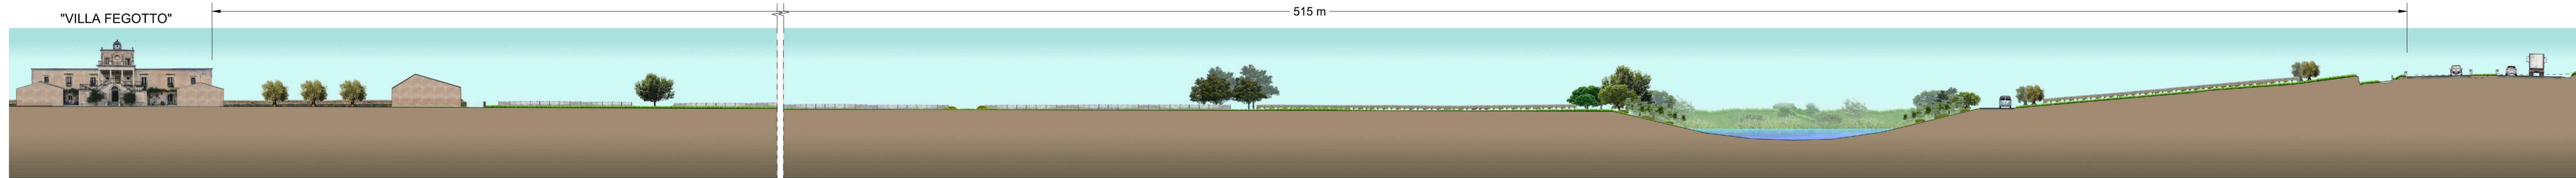

SEZIONE pk 5+250 scala 1:500

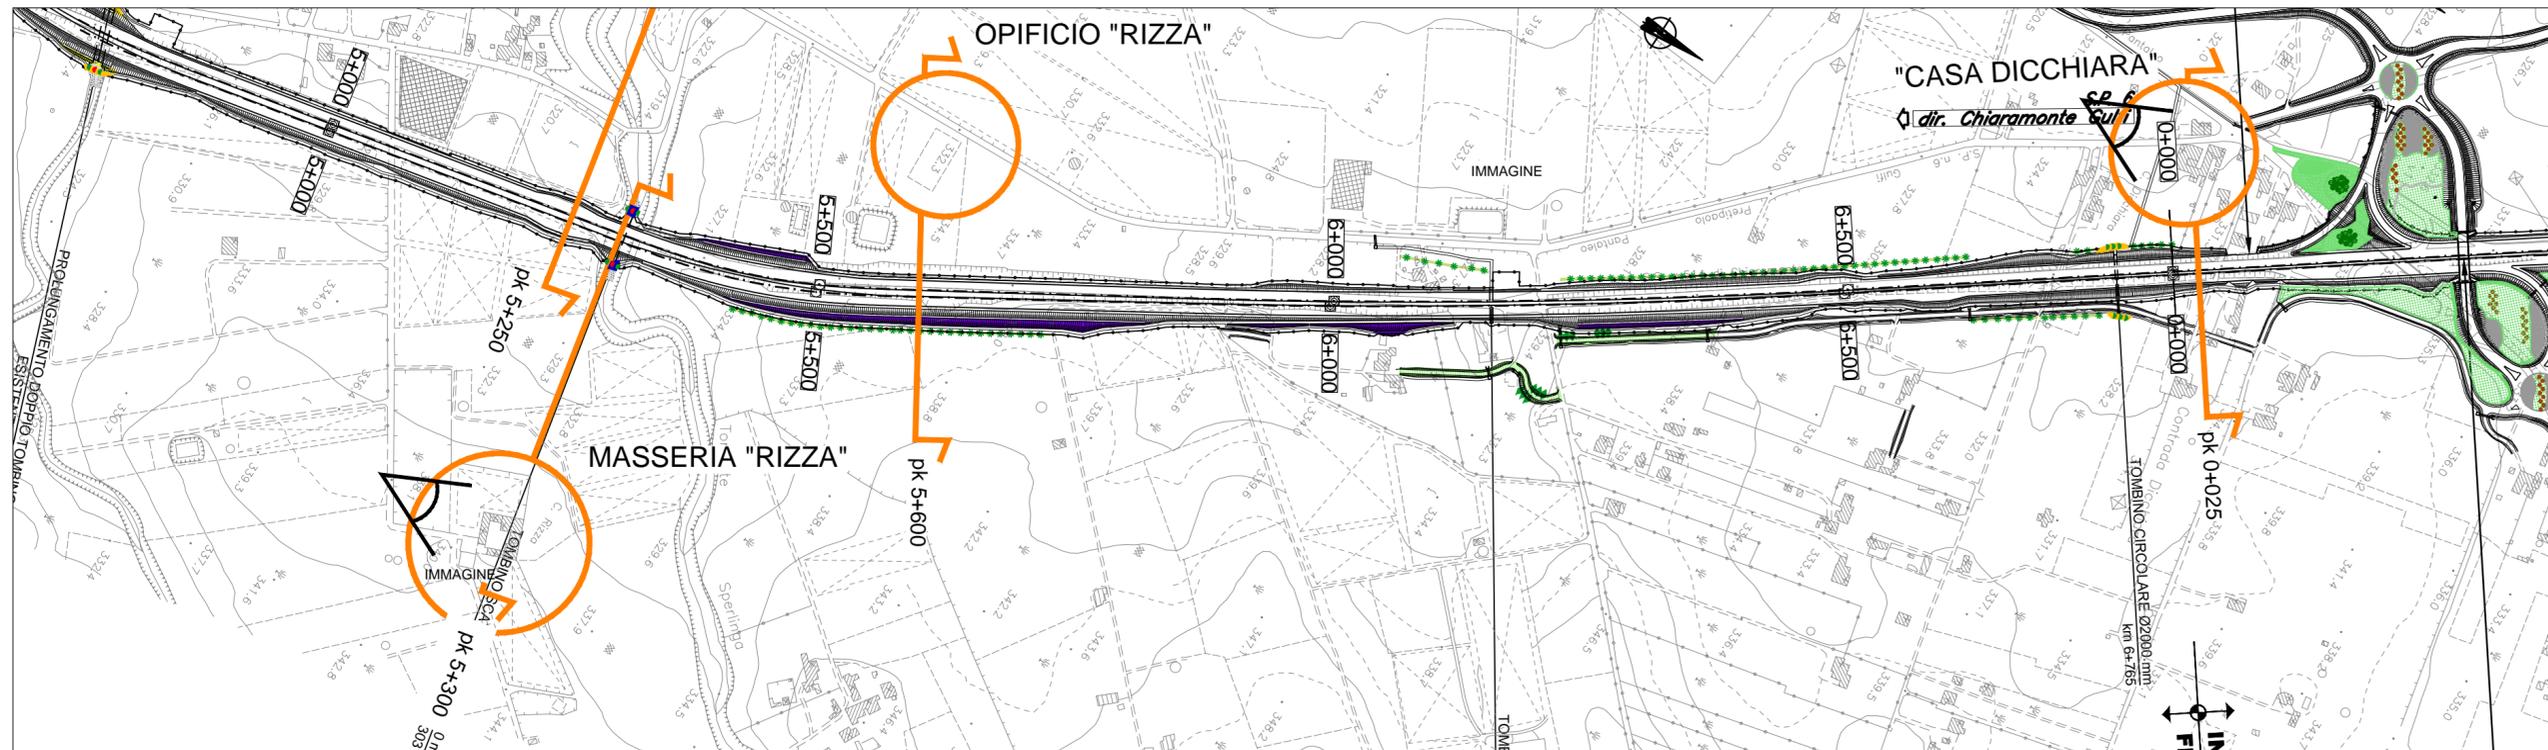


INTERVENTI DI INSERIMENTO PAESAGGISTICO E AMBIENTALE - STRALCIO scala 1:5000


Lotto 2 pk 5+300  
MASSERIA "RIZZA"




IMMAGINE

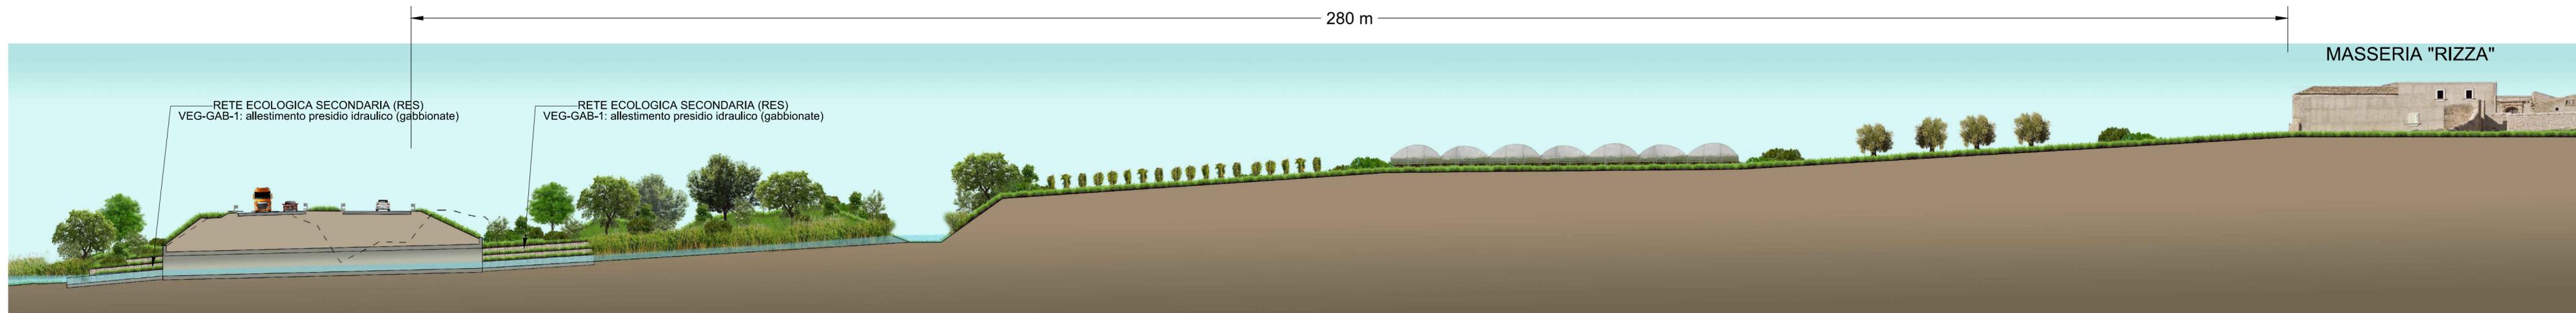

SEZIONE pk 5+300 scala 1:500

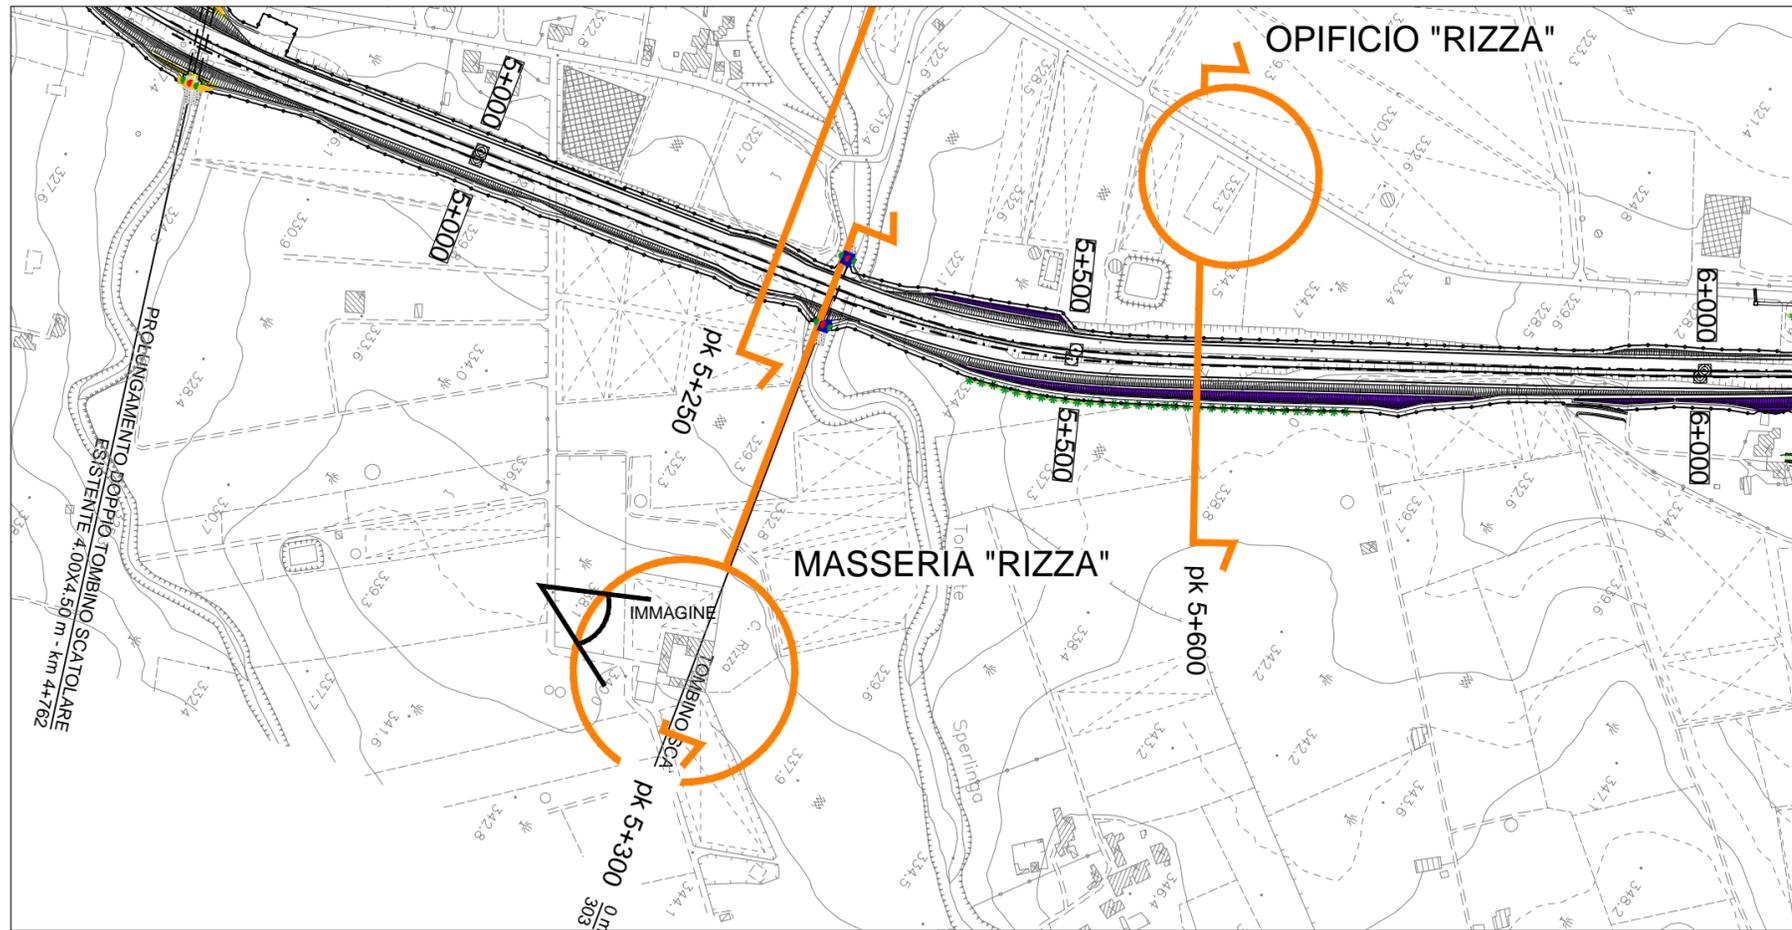

INTERVENTI DI INSERIMENTO PAESAGGISTICO E AMBIENTALE - STRALCIO scala 1:5000

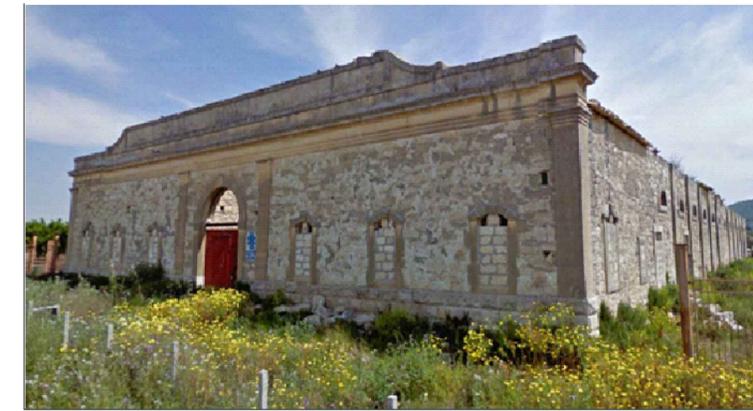


IMMAGINE

Lotto 2 pk 5+600  
OPIFICIO "RIZZA"




VISTA DALL'INTERNO

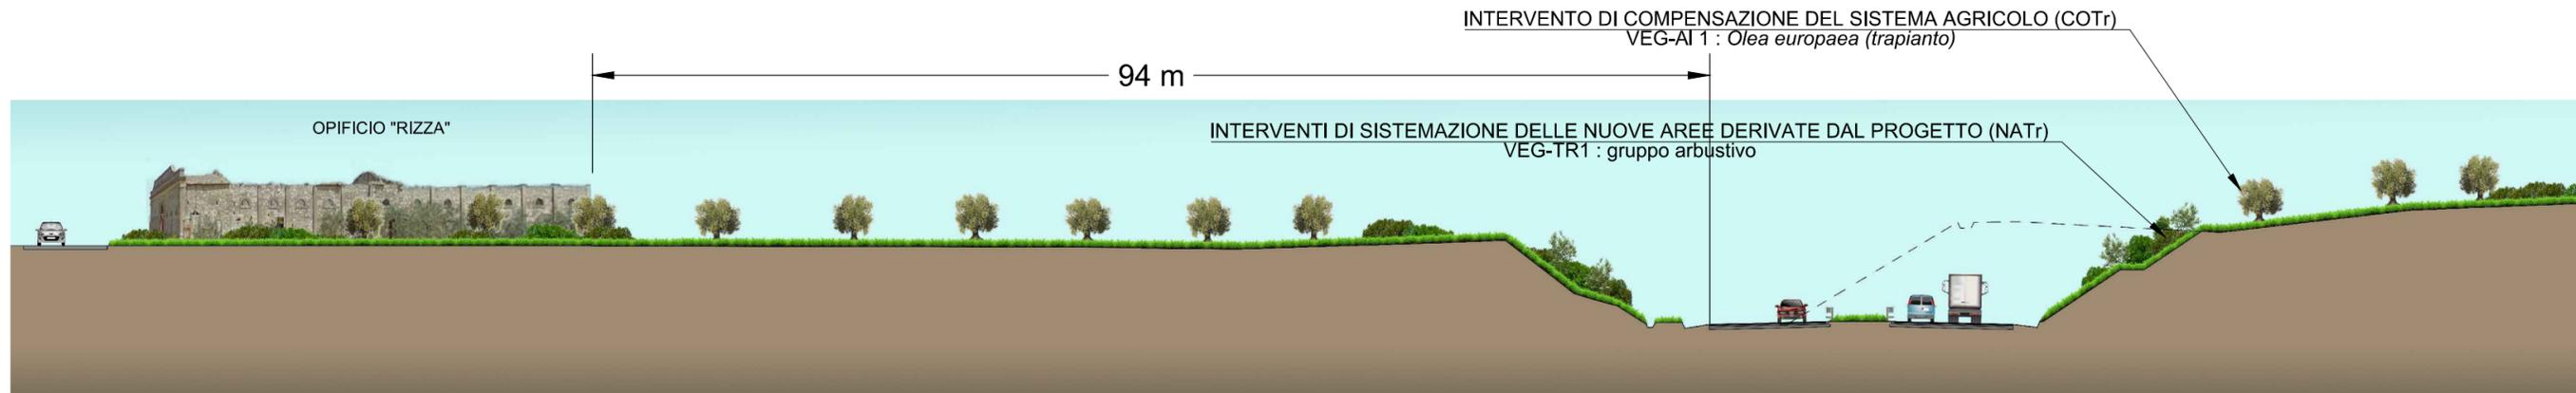

SEZIONE pk 5+300 scala 1:500


Lotto 3 pk 0+025  
"CASA DICCHIARA"

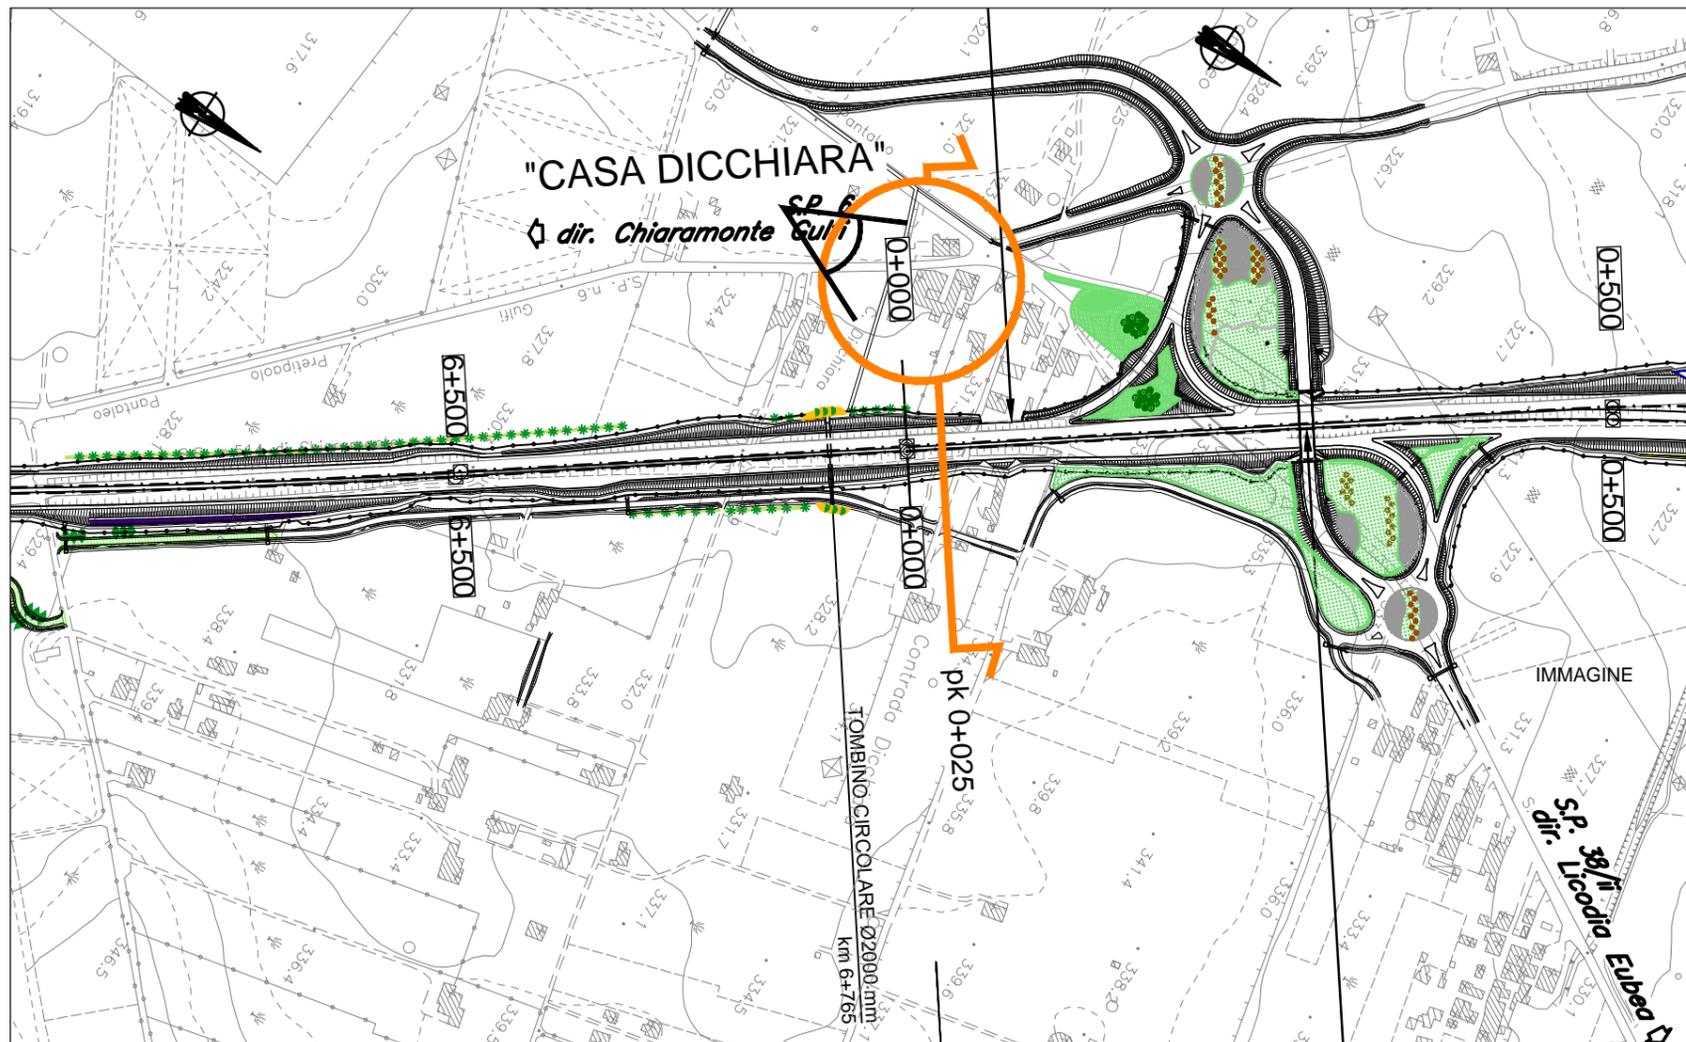

INTERVENTI DI INSERIMENTO PAESAGGISTICO E AMBIENTALE - STRALCIO scala 1:5000



IMMAGINE

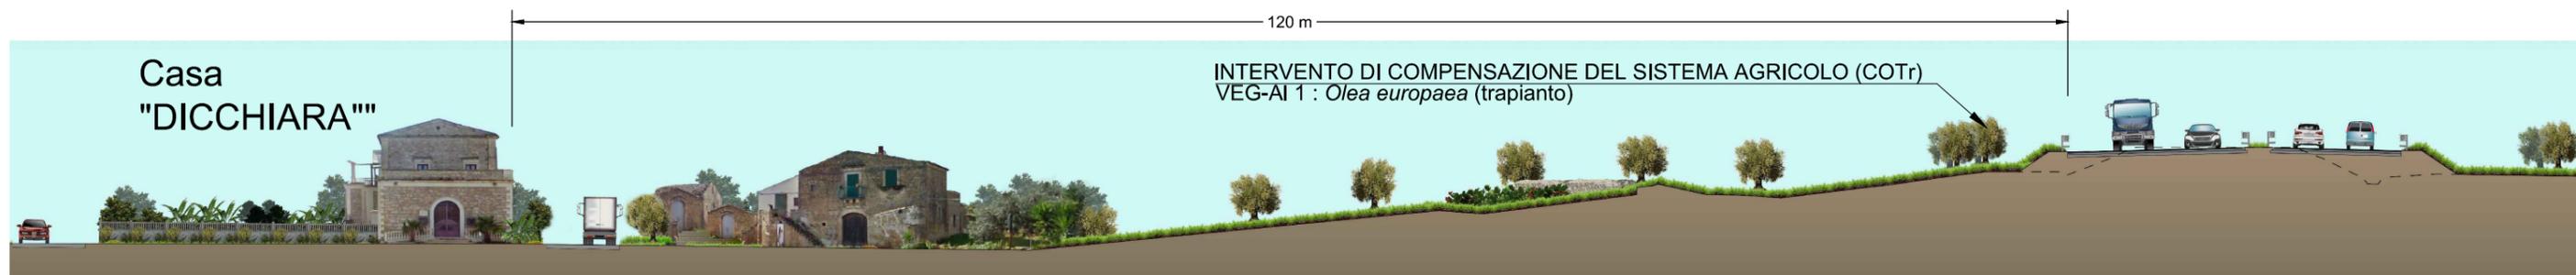

SEZIONE pk 0+025 scala 1:500