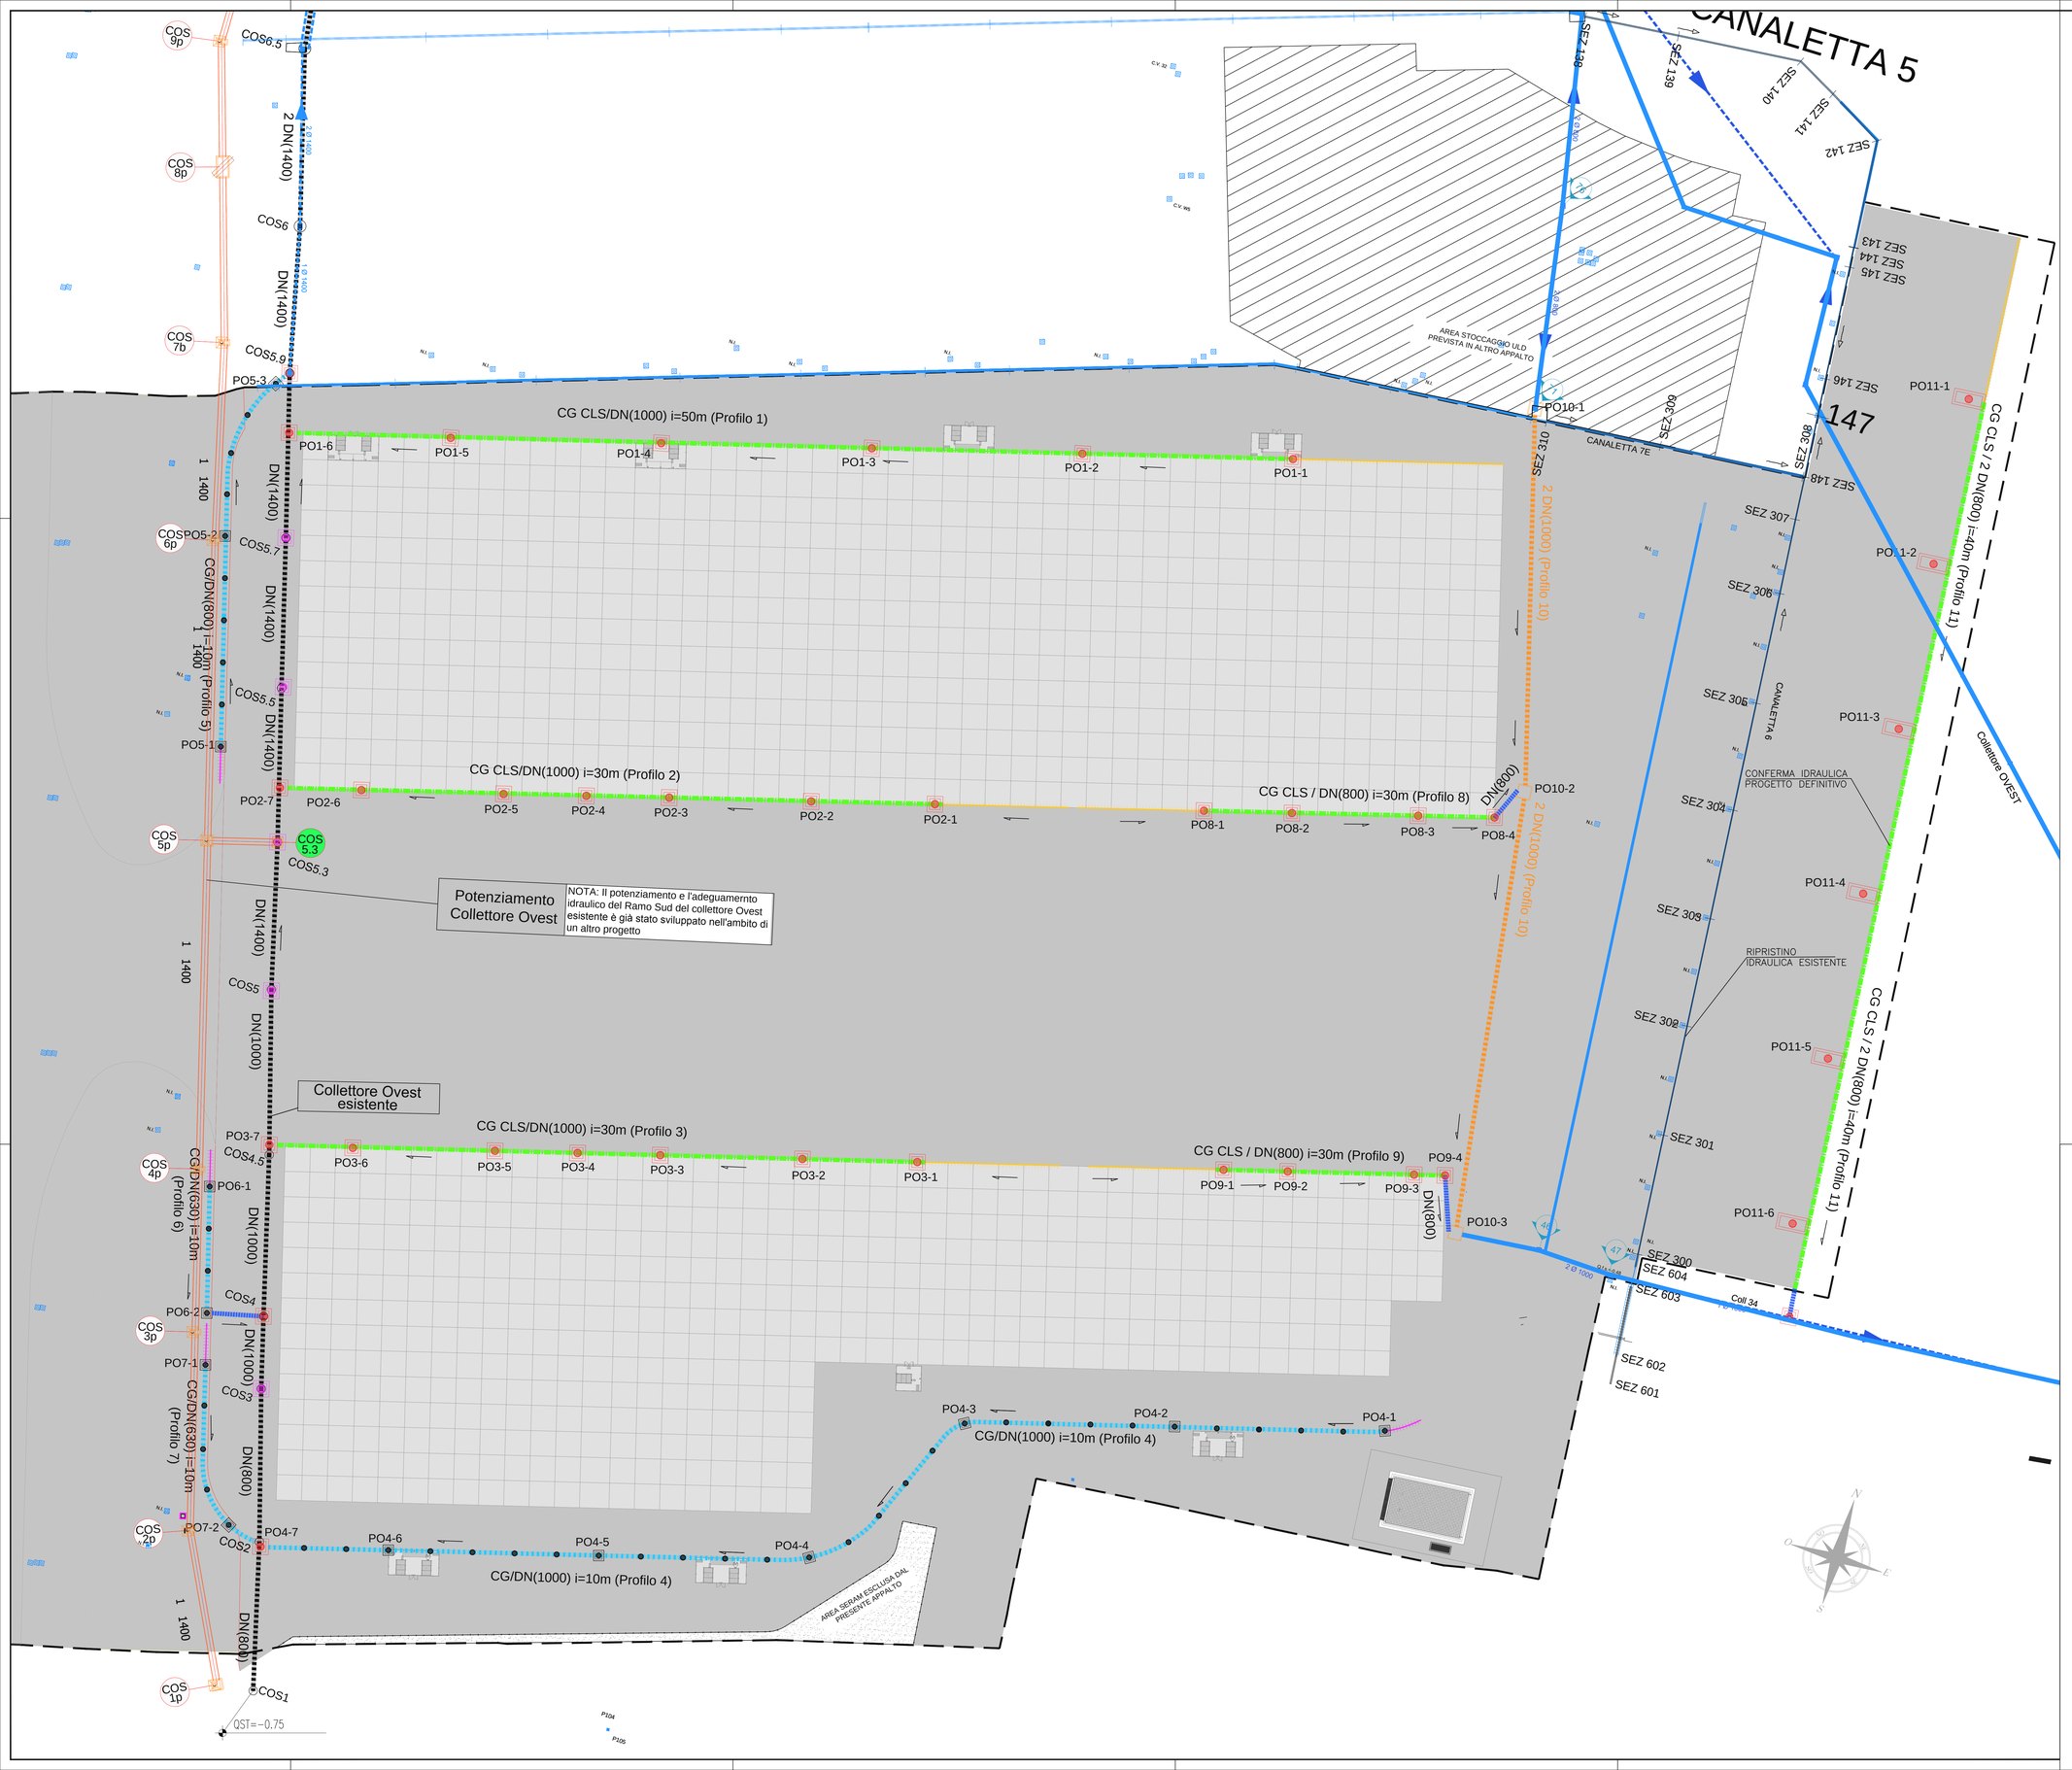

SISTEMA DI DRENAGGIO

LEGENDA PLANIMETRIE IDRAULICHE

DIREZIONE DEFLUSSO COLLETTORI

CANALIZZAZIONI

- CG /DN( ) — CANALETTA GRIGLIATA IN PEAD / CON COLLETTORE IN PP i = interasse massimo discendenti
- CG CLS / DN( ) — CANALETTA GRIGLIATA IN CLS / CON COLLETTORE IN PP i = interasse massimo pozzetto scarico in cls
- DN( ) — COLLETTORE IN PP DN (mm)
- DN( ) — COLLETTORE OVEST ESISTENTE (Ramo Sud) DN (mm)
- DN( ) — DEVIAZIONE IN PP-SN16 DEL COLLETTORE ESISTENTE A SERVIZIO DEL LATO EST DEL PIAZZALE DN (mm)
- CANALETTA IN PEAD
- CANALETTA IN CLS
- POZZETTO IN CLS
- POZZETTO DI ISPEZIONE IN PEAD
- DISCENDENTE IN PP DN 160
- POZZETTO IN CLS PER 2 COLLETTORI
- POZZETTO IN CLS SU DEVIAZIONE COLLETTORE ESISTENTE LATO EST
- POZZETTO IN CLS DI COLLEGAMENTO TRA NUOVO COLLETTORE IN PROGETTO E COLLETTORE OVEST ESISTENTE

NOTE:
- Per le tipologie e i dettagli vedere tavola particolari costruttivi

Pozzetto	Dimensioni [m]	Quota pavimentato [m s.l.m.]	Quota fondo [m s.l.m.]	H interna [m]
PO1-1	2.70 x 1.00	1.30	-0.82	2.12
PO1-2	2.70 x 1.00	1.30	-0.92	2.22
PO1-3	2.70 x 1.00	1.30	-1.02	2.32
PO1-4	2.70 x 1.00	1.30	-1.12	2.42
PO1-5	2.70 x 1.00	1.30	-1.22	2.52
PO1-6	2.00 x 0.00	1.30	-1.29	2.59
PO2-1	2.70 x 1.00	1.30	-0.77	2.07
PO2-2	2.70 x 1.00	1.31	-0.86	2.17
PO2-3	2.70 x 1.00	1.34	-0.95	2.29
PO2-4	2.70 x 1.00	1.35	-1.00	2.35
PO2-5	2.70 x 1.00	1.37	-1.06	2.43
PO2-6	2.70 x 1.00	1.39	-1.15	2.54
PO2-7	2.00 x 2.00	1.42	-1.23	2.65
PO3-1	2.70 x 1.00	1.29	-0.71	2.00
PO3-2	2.70 x 1.00	1.31	-0.80	2.11
PO3-3	2.70 x 1.00	1.34	-0.89	2.23
PO3-4	2.70 x 1.00	1.36	-0.94	2.30
PO3-5	2.70 x 1.00	1.39	-1.00	2.39
PO3-6	2.70 x 1.00	1.41	-1.09	2.50
PO3-7	2.00 x 2.00	1.42	-1.17	2.59
PO4-1	1.25 x 1.25	1.42	-0.26	1.68
PO4-2	1.25 x 1.25	1.42	-0.36	1.78
PO4-3	1.25 x 1.25	1.42	-0.46	1.88
PO4-4	1.25 x 1.25	1.28	-0.58	1.86
PO4-5	1.25 x 1.25	1.18	-0.70	1.88
PO4-6	1.25 x 1.25	1.20	-0.83	2.03
PO4-7	2.00 x 2.00	1.28	-1.27	2.55
PO5-1	1.25 x 1.25	1.73	-0.21	1.94
PO5-2	1.25 x 1.25	1.46	-0.31	1.77
PO5-3	1.25 x 1.25	1.46	-0.39	1.85
PO6-1	1.25 x 1.25	1.60	-0.94	2.54
PO6-2	1.25 x 1.25	1.46	-1.03	2.49
PO7-1	1.25 x 1.25	1.43	-0.87	2.30
PO7-2	1.25 x 1.25	1.30	-0.99	2.29
PO8-1	2.40 x 1.00	1.30	-0.44	1.74
PO8-2	2.40 x 1.00	1.30	-0.49	1.79
PO8-3	2.40 x 1.00	1.30	-0.55	1.85
PO8-4	2.40 x 1.00	1.30	-0.59	1.89
PO9-1	2.40 x 1.00	1.30	-0.45	1.75
PO9-2	2.40 x 1.00	1.30	-0.48	1.78
PO9-3	2.40 x 1.00	1.30	-0.54	1.84
PO9-4	2.40 x 1.00	1.30	-0.56	1.86
PO10-1	2.00 x 2.00	1.30	-0.79	2.09
PO10-2	2.00 x 2.00	1.30	-0.88	2.18
PO10-3	2.00 x 2.00	1.30	-0.98	2.28
PO11-1	3.20 x 1.00	1.08	-0.66	1.74
PO11-2	3.20 x 1.00	1.08	-0.75	1.83
PO11-3	3.20 x 1.00	1.08	-0.83	1.91
PO11-4	3.20 x 1.00	1.08	-0.91	1.99
PO11-5	3.20 x 1.00	1.08	-0.99	2.07
PO11-6	3.20 x 1.00	1.08	-1.07	2.15

ENAC
Ente Nazionale per l'Aviazione Civile

AEROPORTO "L. DA VINCI" FIUMICINO - ROMA

ADR Aeroporti di Roma

REALIZZAZIONE NUOVI PIAZZALI IN AREA OVEST - 2^ FASE

PROGETTO ESECUTIVO

Idraulica

Stato Futuro - Sistema di Drenaggio e Smaltimento Acque di Piattaforma

Planimetria idraulica

IL PROGETTISTA SPECIALISTICO	IL RESPONSABILE INTEGRAZIONE PRESTAZIONI SPECIALISTICHE	IL DIRETTORE TECNICO
Ing. Alessandro Allegrucci Ord. Ingg. Roma n. A 20455	Ing. Alessandro Allegrucci Ord. Ingg. Roma n. A 20455 CAPO PROGETTO	Ing. Maurizio Tomesi Ord. Ingg. Milano n. 16492 DIREZIONE OPERATIVA TECNICA E PROGETTAZIONE

RIFERIMENTI COMMITTENTE:	cf. DSA.03708.A1 trasmesso: U0005431 del 06.08.2013	DATA: 05/2016	REVISIONE n. / data: 1 / ENAC - 04/2017
RIFERIMENTI ELABORATO:			
DIRETTORIO	FILE	SCALA: 1:500	

Codice Commessa	N.	Livello Ufficio	Classe	Progressivo	N. elaborato	Rev.
0 A 6 6 2 X	1	P I V O C I	D R	0 0 4	4	1

spea ENGINEERING per Atlantia

RESPONSABILE
Progettazione Infrastrutture di volo
Ing. Gregorio Maria Ulini

CONSULENZA A CURA DI: -

ELABORAZIONE GRAFICA A CURA DI:

ELABORAZIONE PROGETTUALE A CURA DI:

IL RESPONSABILE UNITA' UFFICI SPECIALISTICI

Ing. Andrea Tanzi
Ord. Ingg. Parma n. 1154

Visto del Committente: Aeroporti di Roma S.p.A.

IL RESPONSABILE DELL' INIZIATIVA	IL RESPONSABILE DEL PROCEDIMENTO	IL POST HOLDER DI AREA:
Ing. Giorgio Gregori DIREZIONE SVILUPPO INFRASTRUTTURE	Ing. Nunzio D'Auria PROGRAM MANAGER INFRASTRUTTURE DI VOLO E VIABILITA' DI ACCESSO	PROGETTAZIONE INFRASTRUTTURE E SISTEMI Ing. Paolo Cardozzi AREA MOVIMENTO Ing. Marco Pellegrino MANUTENZIONE FCO CIVILE, IMPIANTI E SISTEMI Ing. Ivan Bassetto