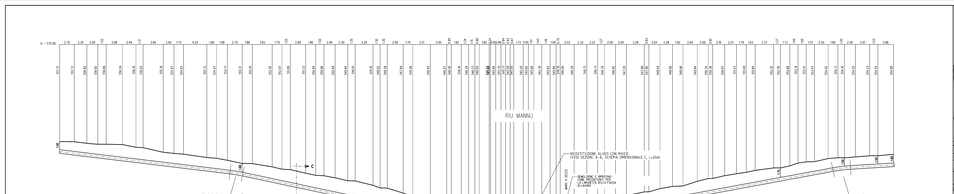

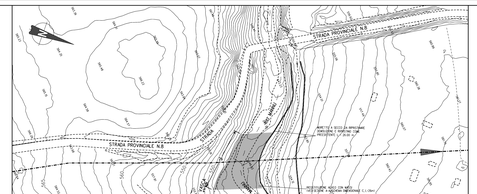

RICOSTITUZIONE ALVEO CON MASSI

SEZIONE A-A

SCHEMA DIMENSIONALE	SPESSORE S (m)	PALLAGGIO PRESSO (m°)
A	0,30	±0,50
B	0,50	±0,50
C	0,50	±0,50
D	1,00	±0,70

MATERIALI

MASSI DURI COMPATTI DI NATURA CALCAREA MASSICCIA GRANITICA O TRACHITICA PRIVO INCLUSIONI ED FRAM-MENTI ARGILLOSI

CRITERI DI ESECUZIONE

LA NUOVA RICOSTITUZIONE L'ORMEGGIANTE DEFINITIVAMENTE ESISTENTE PRIMA DELL'INIZIO DEI LAVORI. IN PARTICOLARE NON SI ALTERANO LE CARATTERISTICHE GEOMETRICHE DELLA SEZIONE DI DEFLUSSO E DEL PROFILO DEL CORSO D'ACQUA, MANTENENDO LA PENDENZA DEL FONDO ALVEO. LA RICOSTITUZIONE DEVE ESSERE REALIZZATA CON MASSI NATURALI DURI E COMPATTI, SENZA FRAMMENTI ARGILLOSI. LA RICOSTITUZIONE DEVE ESSERE DI DIMENSIONI TALI DA GARANTIRE CONTINUITÀ ALMENO PARZIALE DI CONTINUITÀ TIPOLOGICA E FUNZIONALE.

TABELLA DELLE ANNOTAZIONI

1 Tubo di Acciaio grado DN L360 MD DN 400 (16") Sp.Nominale 11 mm costruito secondo lab GRSD A.B.D.B.21 rivestimento di Polietilene 2 mm

2 Dislocazione isolamento cubore con fissaggio ad incastro

tubo portacavo DN 100 (4")
anodi n.342

3 Tubo di protezione in Fe 00 DN 100 (4") Sp. 4.0 mm per polifora perforan 330.00 m

STRALCIO PLANIMETRICO 1:2000
COMUNE DI: SEMESTENE F. 28
COMUNE DI: SINDIA F. 1

COROGRAFIA 1:10000
CTR 498050

REVISIONI DI RIFERIMENTO	N.

N.	DATA	DESCRIZIONE	DISEGNO	ELABORATO	CONTROL.
			DISEGNO DI RIFERIMENTO		

SARDEGNA	SNAM RETE GAS	PROGETTISTA	SAIPEM	CODICE COMMESSA 0210/08	CODICE DOCUMENTO 006

METANIZZAZIONE SARDEGNA
Metanodotto MACOMER - PORTO TORRES
DN 650(26"), DP 75 bar

CODICE DOCUMENTO	006-LC-TE-03403
REVISIONE	0
Attraversamento: RU MANNU	
FOGLIO 1 DI 1	
SCALA 1:200	