TAPPO DI CHIUSURA TERMORESTRINGENTE
PER TUBO DI PROTEZIONE

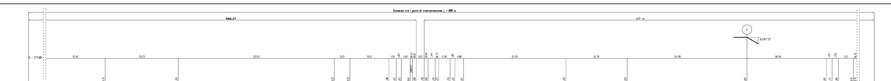

SEZIONE A - B scala 1:200

SEZIONE C-C

SEZIONE A-A (PIRVELLAZIONE)

PIANO QUOTATO scala 1:200

TABELLA DELLE ANNOTAZIONI

1	Tubo di ACCIAIO DN800 DN (+15) MB DN 8SM (QV) Sp.Nominale 12,7 mm costruito secondo tab.SAIPEM.A.B.D. rivestimento in POLIETILENE sp.3 mm	
2	Tubo di ACCIAIO DN800 DN (+15) MB DN 8SM (QV) Sp.Nominale 12,7 mm costruito secondo tab.SAIPEM.A.B.D. rivestimento in PELIETILENE sp.3 mm	18,000 m
3	Tubo di protezione in ACCIAIO DN800 DN (+15) MB DN 8SM (QV) Sp.7,1 mm costruito secondo tab.SAIPEM.A.B.D.B	36,000 m
4	Tubo di protezione in acciaio DN800 DN (+15) MB 8SM (MP) Sp.+5,0 DN 8SM (QV) Sp.7,1 mm costruito secondo tab.SAIPEM.A.B.D.B	15,000 m
5	Anello di chiusura termoretraente DN 8SM (QV) DN 800 (QV) costruito secondo tab.SAIPEM.A.B.D.B	n.2
6	Apparecchiature di sfiato e presa di espulsione l'aqua gas l'gas2 costruito secondo tab.SAIPEM.A.B.D.B Tabe di sfiato in FE 22 DN (120)1Pn DN 100 (ST)Sp.3,8 mm costruito secondo tab.SAIPEM.A.B.D.B	n.2 (5,00 m
7	Punto di misura P.E. e caselle protetate secondo tab.SAIPEM.A.B.D.B	n.2
8	Sovrastruttura: sabbia e cilitare costruito secondo tab.SAIPEM.A.B.D.B tubo di sfiato e spurgo DN 80 (ST) anelli tubo parzializ DN 150 (ST) anelli tubo di linea DN 8SM (QV) anelli	 n.13 n.24 n.33
7	Apparecchiature di spurgo costruite secondo tab.SAIPEI.A.B.D.B.D2	n.1
	Chiusino di contrasto costruito secondo tab.SAIPEI.A.B.D.B	n.1
	Tubo di spurgo in FE 22 DN (120)1Pn DN 100 (ST)Sp.3,8 mm costruito secondo tab.SAIPEI.A.B.D.B	(5,00 m

STRALCIO PLANIMETRICO 1:2000
COMUNE DI PAULILATINO (OR) F.45 - F.37

COROGRAFIA 1:10000
CTR 515100

ENTE DI DESTINAZIONE			
No.	DATA	REVISIONE	

ENTE DI DESTINAZIONE			
No.	DATA	REVISIONE	
SAIPEM	CHIAVETTE CAD	SAIPEM	

METANIZZAZIONE SARDEGNA
Metanodotto FALMAS ARBOREA - MACOMER
DN 400(16"), DP 75 bar

CLIENTE	SNAM RETE GAS
COMMESSA	0 1 0 0 0 0 0 0 0 0
CODICE ELABORATO	000-LC-TSE-83402
REVISIONE	0
ATI partecipante: ITALPRO INGEGNERIA - GOLFO ARANCI (Prog. Km. 124+279)	N. 1 0 1
	Scala 1:200