
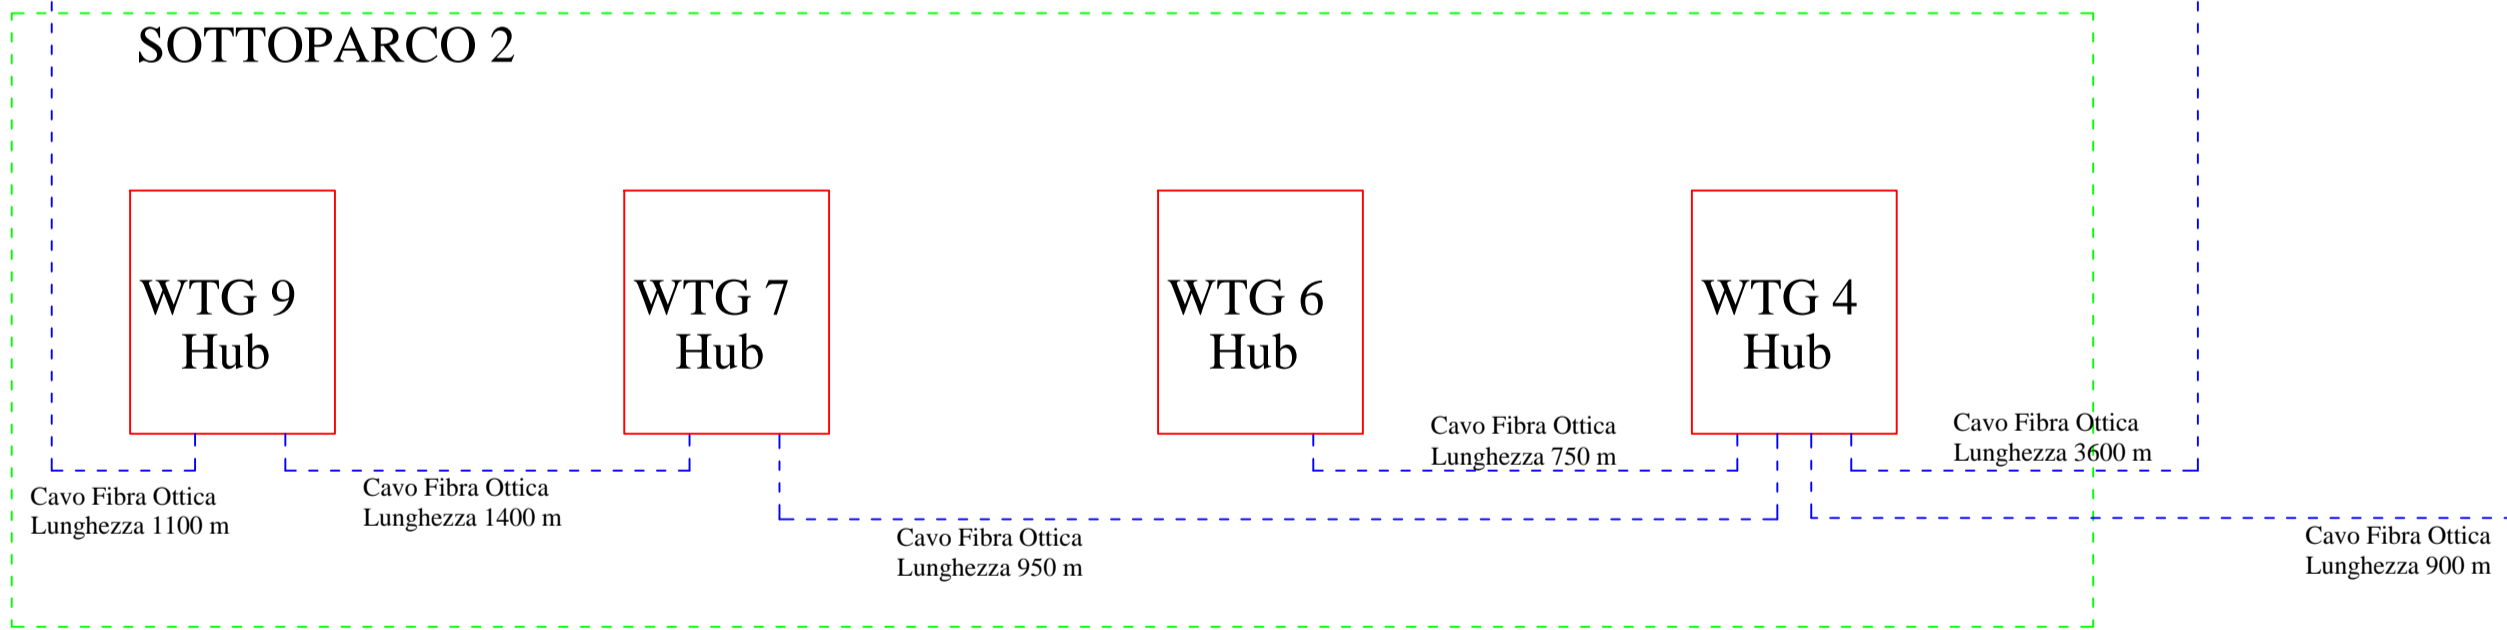
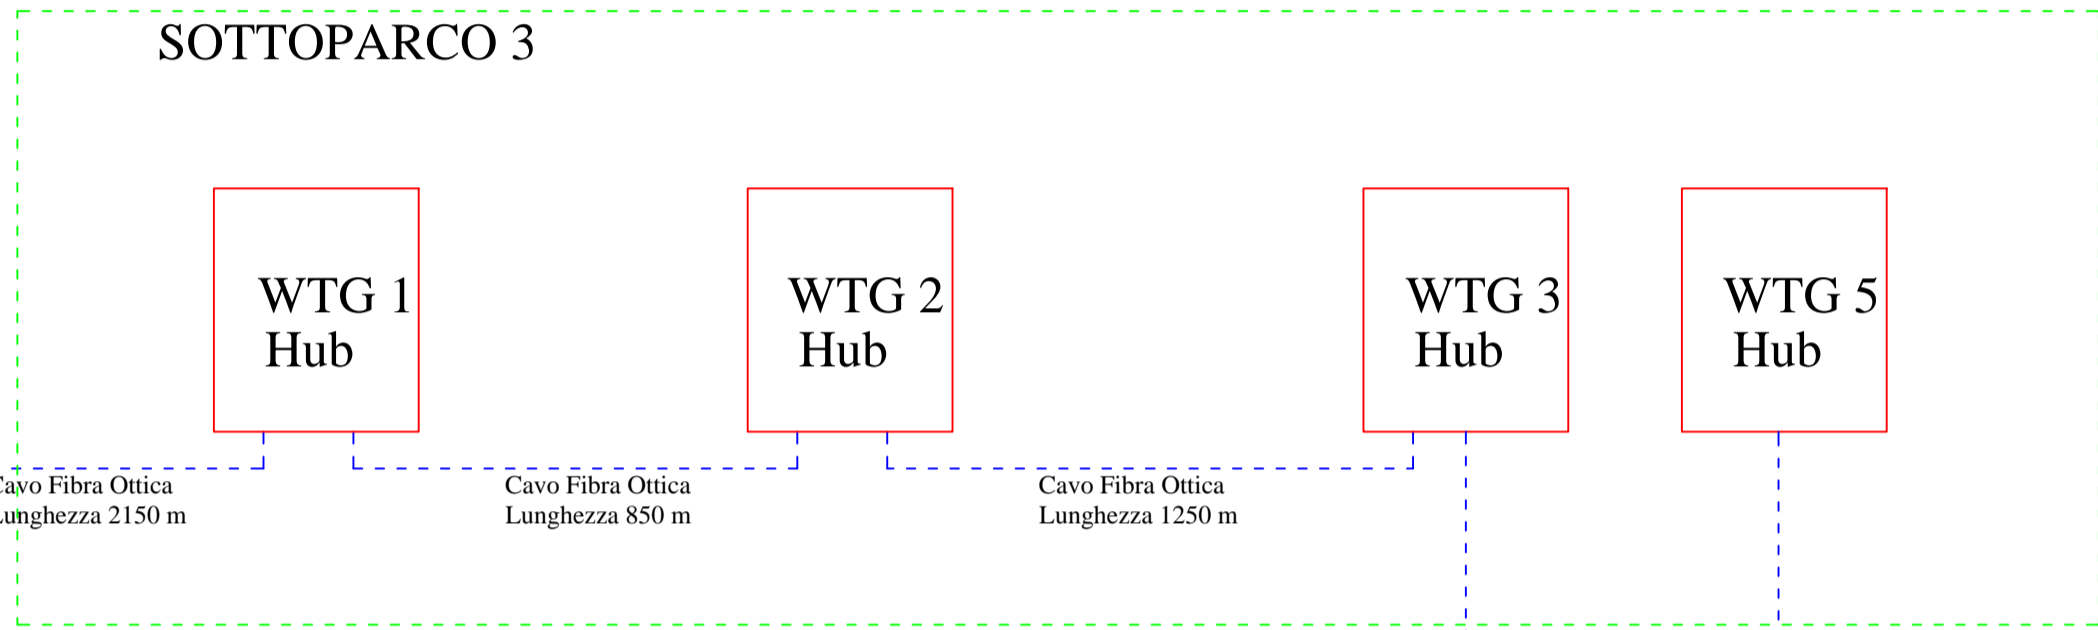
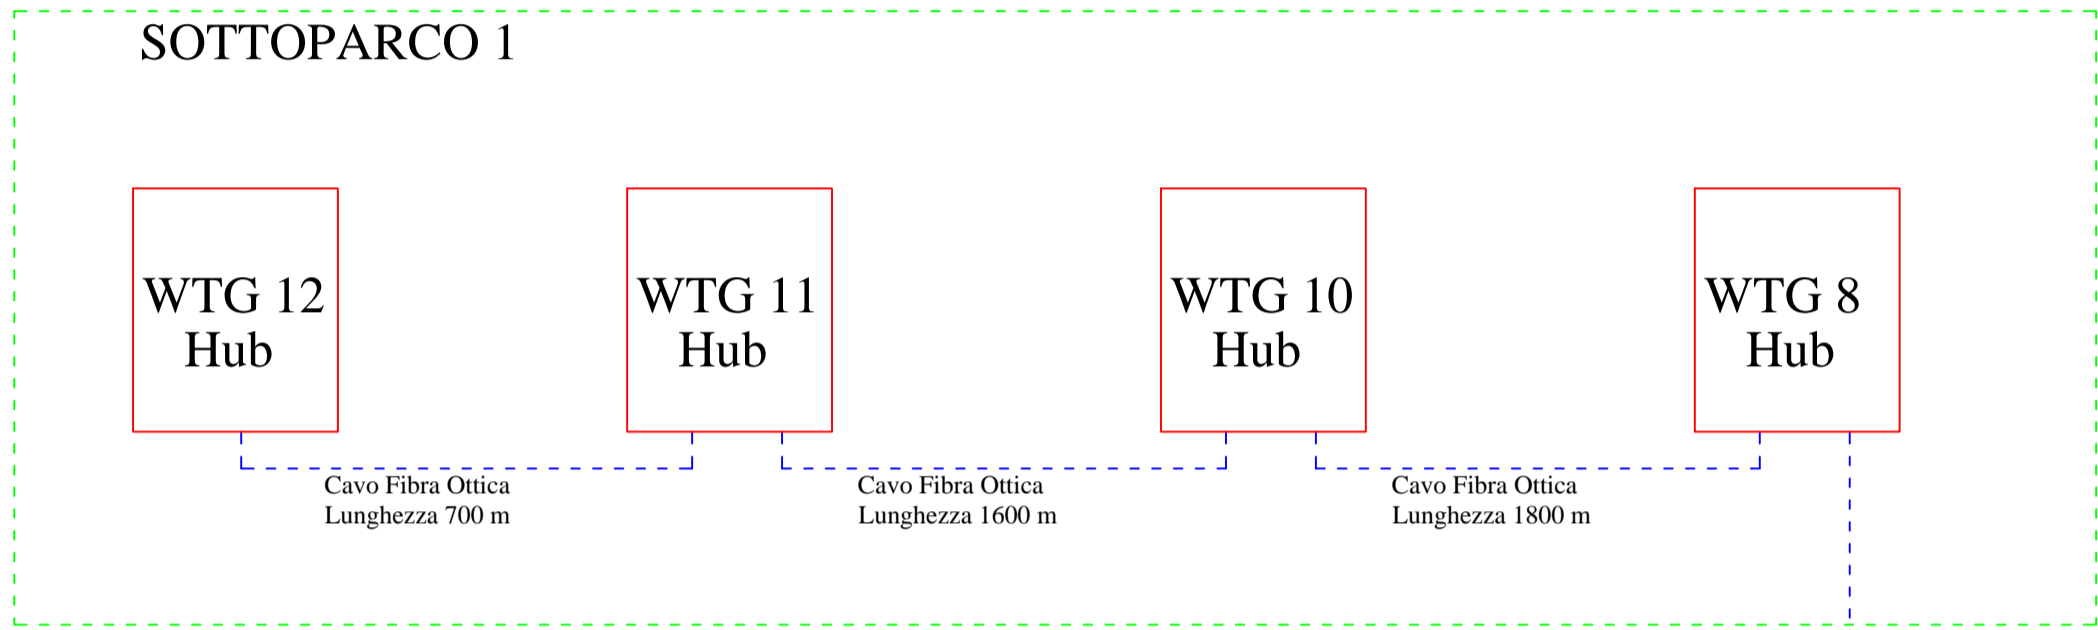


SSEU  
Sistema di supervisione

| LEGENDA   |                             |
|---|-----------------------------|
|  | Cavo con 8 fibre monomodali |



Regione: PUGLIA  
Provincia: FOGGIA  
Comuni: Cerignola ed Ascoli Satriano

PARCO EOLICO Cerignola Borgo Libertà  
composto da 12 WTG da 3,40MW/cad.

PROGETTO DEFINITIVO

Titolo: SCHEMA A BLOCCHI FIBRA OTTICA PARCO EOLICO

|                         |   |   |
|-------------------------|---|---|
| Tavola:<br><b>02 MT</b> | Progettista:<br>Ing. Gianluca PANTILE<br>Ordine Ing. Brindisi n° 803<br>Via Del Lavoro, 15/D<br>72100 Brindisi<br>pantile.gianluca@ingpec.eu<br>tel. +39 347 1839994<br>fax +39 0831 548001 | Coordinamento Tecnico:<br>Ing. Massimo CANDEO<br>Ordine Ing. Bari n° 3755<br>Via Cancellotto, 3<br>70125 Bari<br>m.candeo@pec.it<br>tel. +39 328 9569922<br>fax +39 080 2140950 |
|-------------------------|---|---|

Visti / Firme / Timbri:



Note: .....

Proprietà esclusiva delle Società sopra indicate, utilizzo e duplicazione vietate senza autorizzazione scritta.

| Data       | Rev. | DESCRIZIONE     | Elaborato e controllato da: | Approvato da:  |
|------------|------|-----------------|-----------------------------|----------------|
| 30.06.2017 | 0    | PRIMA EMISSIONE | Ing. G. Pantile e M. Candeo | Ing. M. Candeo |
| REVISIONI  |      |                 |                             |                |

PROPRONTE: **TOZZIgreen** Scala N.A. in A1

**TOZZI Green S.p.A.**  
Via Brigata Ebraica, 50  
48123 Mezzano (RA) Italia  
tozzi.to@legalmail.it  
tel. +39 0544 525311  
fax +39 0544 525319