


SEZIONE A 30 kV DELLA STAZIONE ELETTRICA TRASFORMAZIONE 150/30 kV

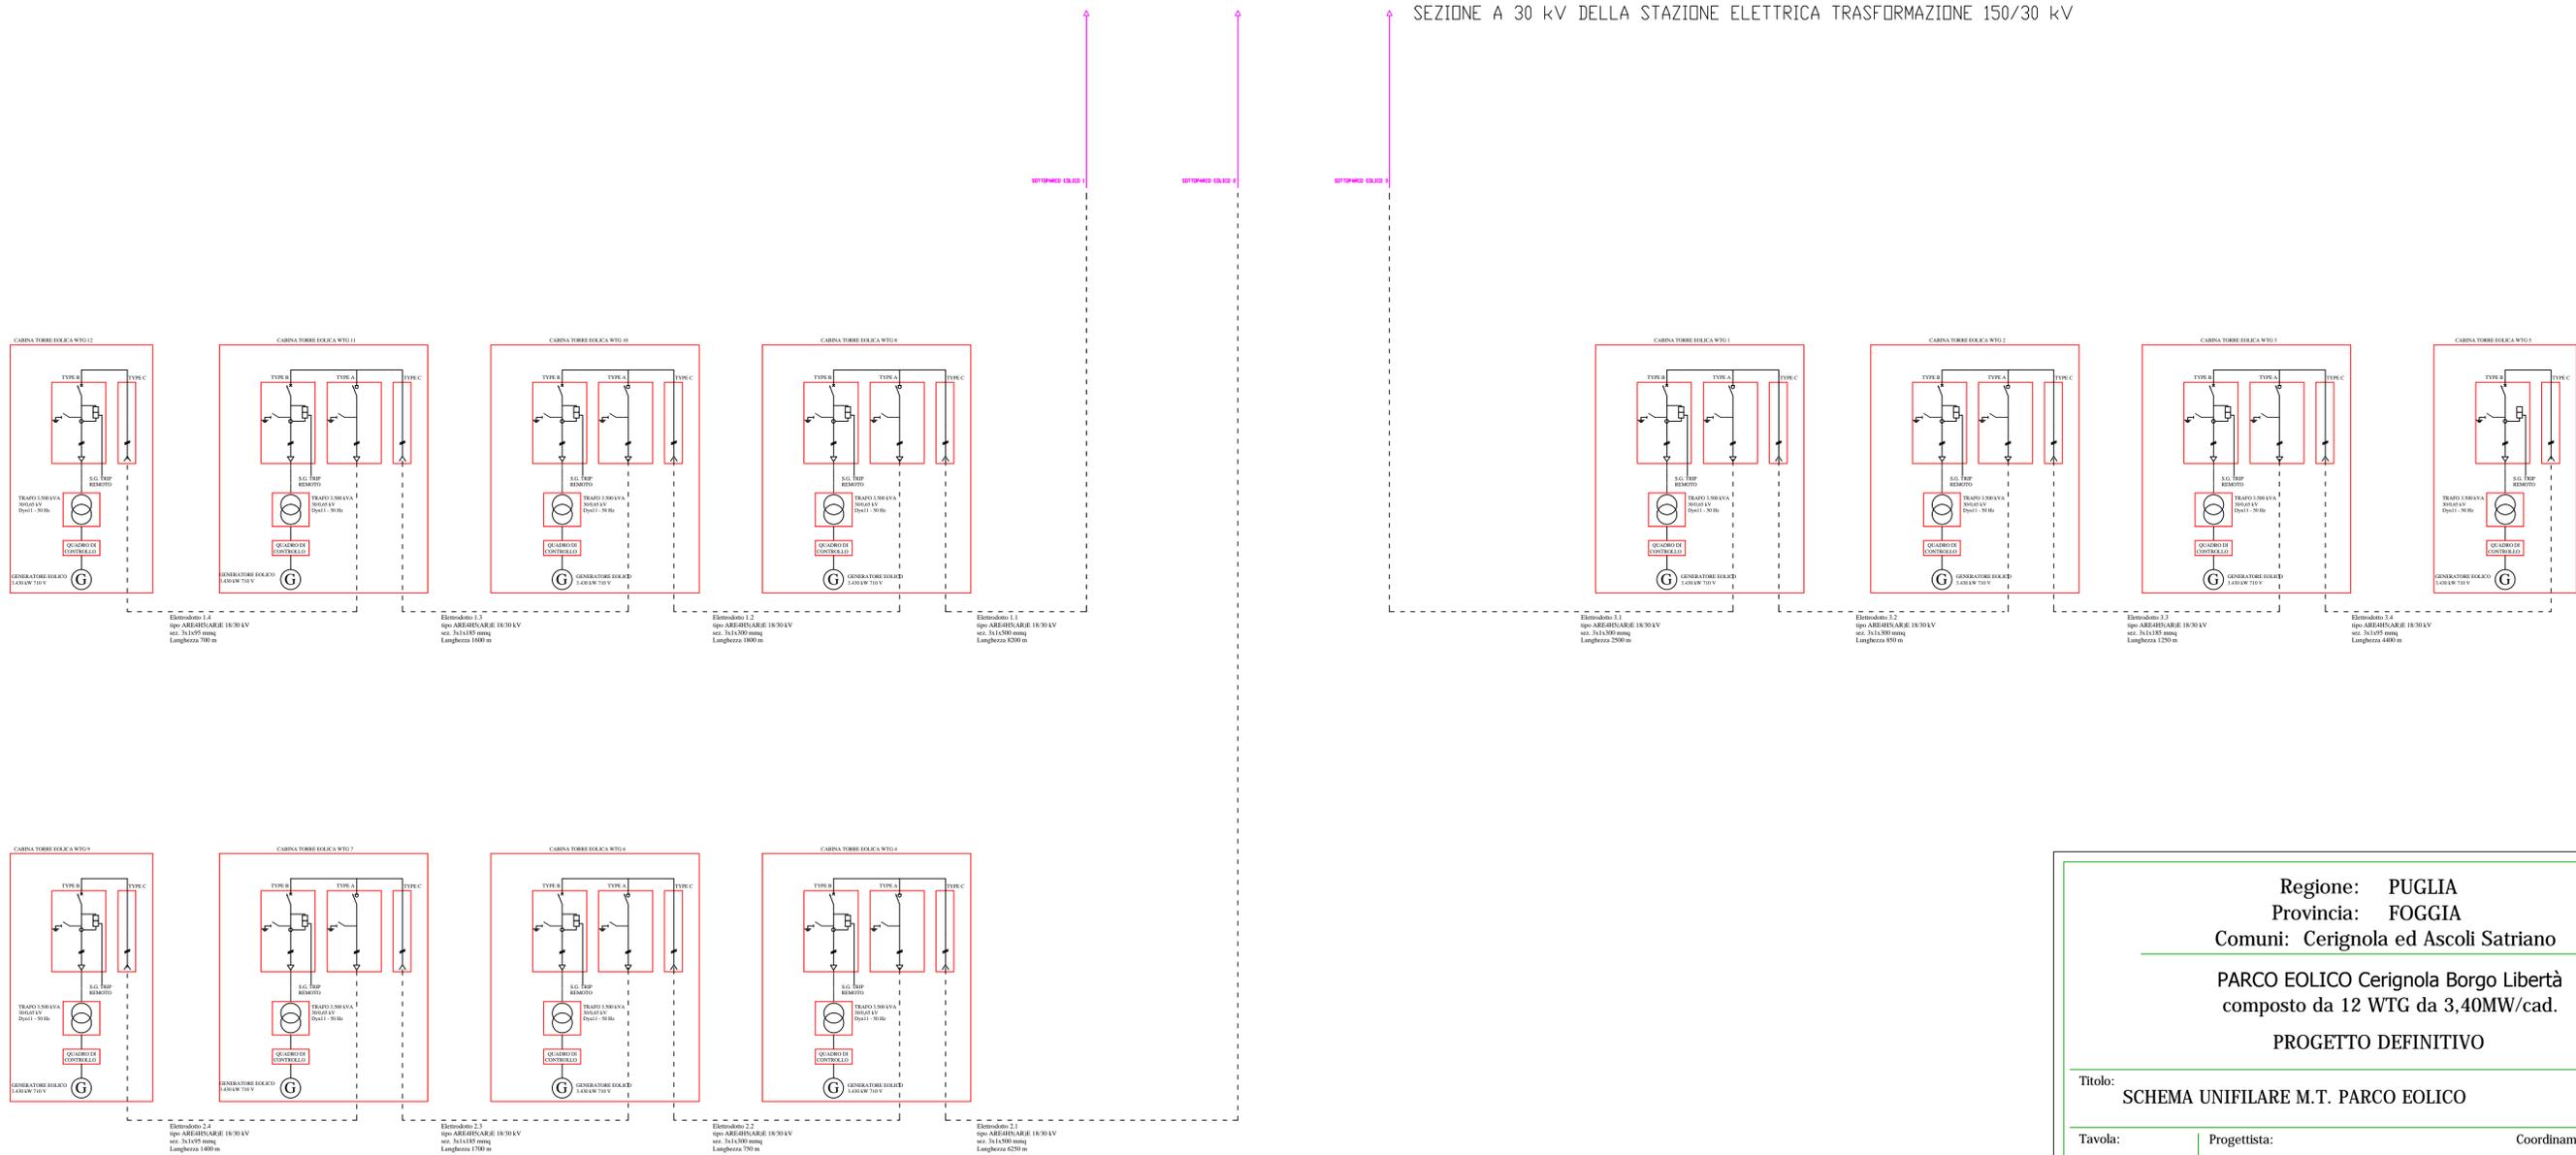

Regione: PUGLIA
Provincia: FOGGIA
Comuni: Cerignola ed Ascoli Satriano

PARCO EOLICO Cerignola Borgo Libertà
 composto da 12 WTG da 3,40MW/cad.
PROGETTO DEFINITIVO

TITOLO:
 SCHEMA UNIFILARE M.T. PARCO EOLICO

Tavola: 03 MT	Progettista: ing. Gianluca PANTILE Ordine Ing. Brindisi n° 803 Via Del Lavoro, 15/D 72100 Brindisi pantile.gianluca@ingpec.eu tel. +39 347 1939994 fax +39 0831 548001	Coordinamento Tecnico: ing. Massimo CANDEO Ordine Ing. Bari n° 3755 Via Cancellotto, 3 70125 Bari m.candeo@pec.it tel. +39 328 9569922 fax +39 080 2140950
------------------------------------	--	---

Visti / Firme / Timbri:

Note:

Proprietà esclusiva delle Società sopra indicate, utilizzo e duplicazione vietate senza autorizzazione scritta.

Data	Rev.	DESCRIZIONE	Elaborato e controllato da:	Approvato da:
30.06.2017	0	PRIMA EMISSIONE	Ing. G. Pantile e M. Candeo	Ing. M. Candeo
REVISIONI				

PROPRONTE: **TOZZIgreen**

TOZZI Green S.p.A.
 Via Brigata Ebraica, 50
 48123 Mezzano (RA) Italia
tozzi_ra@legalmail.it
 tel. +39 0544 525311
 fax +39 0544 525319

Scala N.A. in A1