


- LEGENDA APPARECCHIATURE AT
- ① ARRIVO LINEA
 - ② SEZIONATORE
 - ③ SCARICATORI
 - ④ TV PROTEZIONI
 - ⑤ INTERRUTTORE DG
 - ⑥ TV MISURA
 - ⑦ TA PROTEZIONE/MISURA
 - ⑧ TRASFORMATORE AT/MT

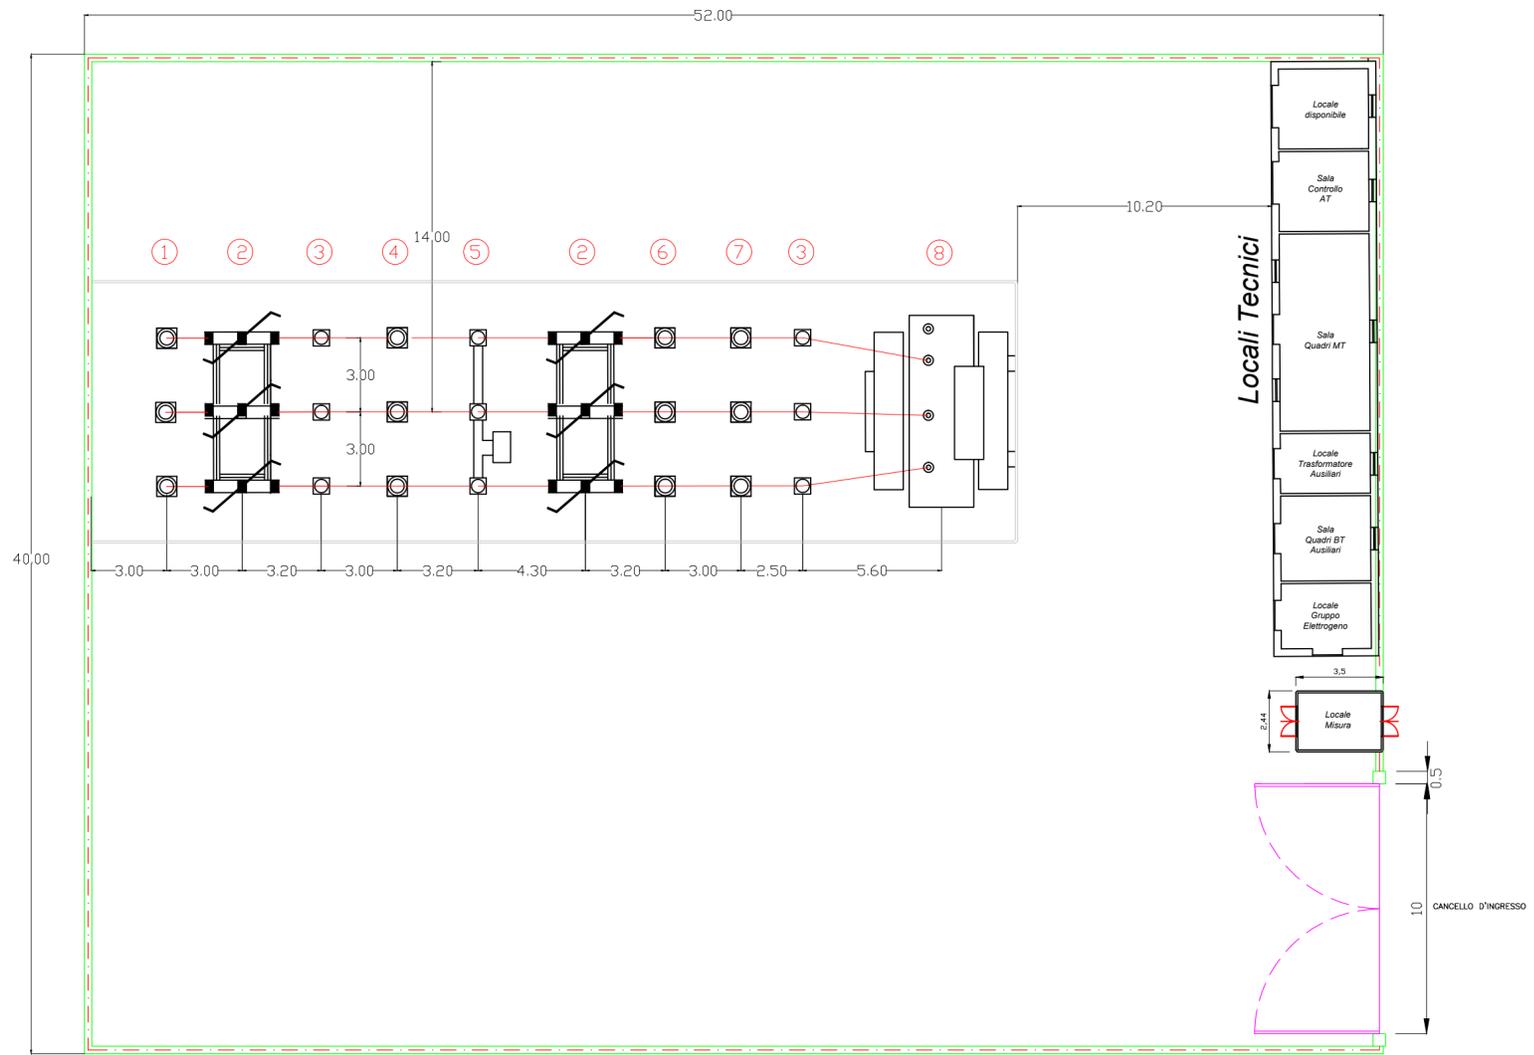

Regione: PUGLIA
 Provincia: FOGGIA
 Comuni: Cerignola ed Ascoli Satriano

PARCO EOLICO Cerignola Borgo Libertà
 composto da 12 WTG da 3,40MW/cad.

PROGETTO DEFINITIVO

Titolo: PLANIMETRIA 1:200

Tavola: **02 SSE**

Progettista:
 ing. Gianluca PANTILE
 Ordine Ing. Brindisi n° 803
 Via Del Lavoro, 15/D
 72100 Brindisi
pantile.gianluca@ingpec.eu
 tel. +39 347 1939994
 fax +39 0831 548001

Coordinamento Tecnico:
 ing. Massimo CANDEO
 Ordine Ing. Bari n° 3755
 Via Cancellotto, 3
 70125 Bari
m.candeo@pec.it
 tel. +39 328 9569922
 fax +39 080 2140950

Visti / Firme / Timbri:

Note:.....
 Proprietà esclusiva delle Società sopra indicate, utilizzo e duplicazione vietate senza autorizzazione scritta.

Data	Rev.	DESCRIZIONE	Elaborato e controllato da:	Approvato da:
30.06.2017	0	PRIMA EMISSIONE	ing. G. Pantile e M. Candeo	ing. M. Candeo
REVISIONI				

PROponente: **TOZZIgreen**
TOZZI Green S.p.A.
 Via Brigata Ebraica, 50
 48123 Mezzano (RA) Italia
tozzi.re@legalmall.it
 tel. +39 0544 525311
 fax +39 0544 525319

Scala 1:200 in A2