
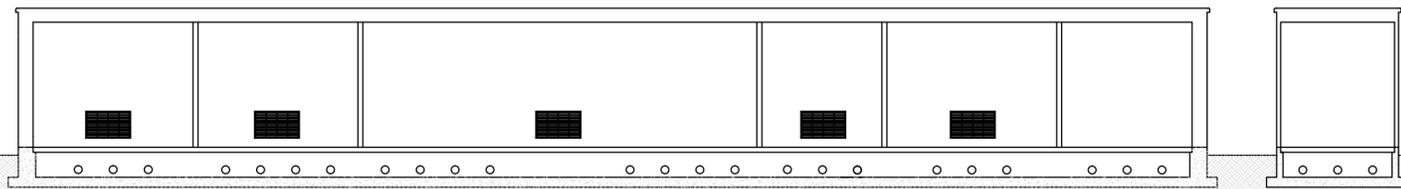
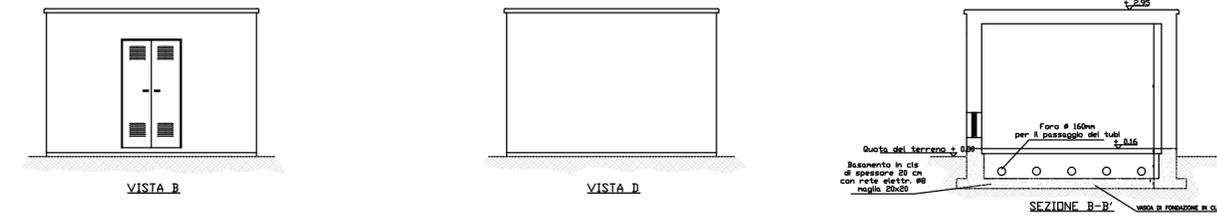
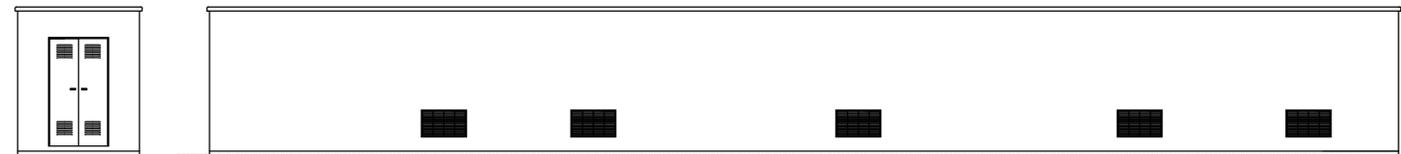


# Pianta, prospetti e sezioni Edificio - Scala 1:100

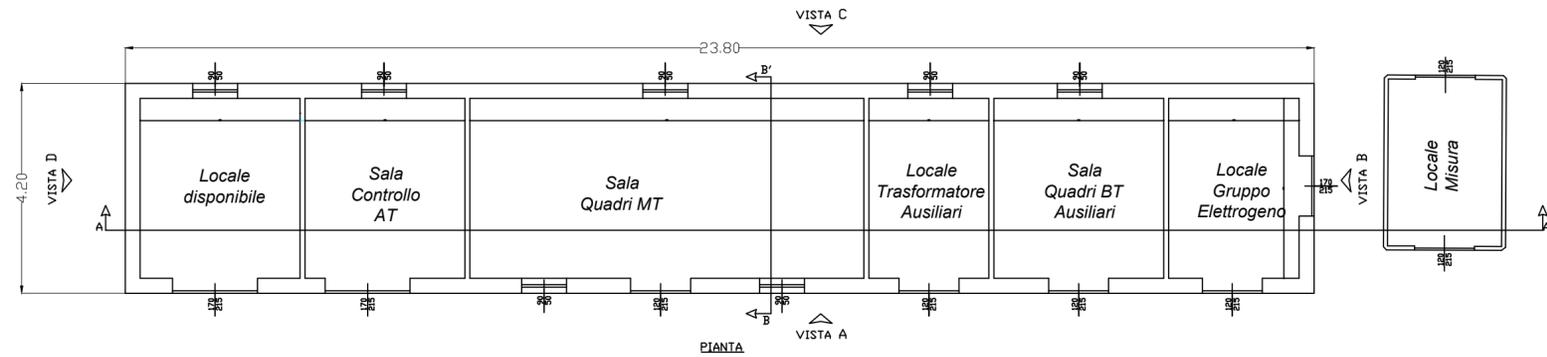

Regione: PUGLIA  
 Provincia: FOGGIA  
 Comuni: Cerignola ed Ascoli Satriano

PARCO EOLICO Cerignola Borgo Libertà  
 composto da 12 WTG da 3,40MW/cad.

## PROGETTO DEFINITIVO

Titolo: PIANTA, PROSPETTI E SEZIONI EDIFICIO 1: 100

Tavola:

**03 SSE**

Progettista:

ing. Gianluca PANTILE  
 Ordine Ing. Brindisi n° 803  
 Via Del Lavoro, 15/D  
 72100 Brindisi  
[pantile.gianluca@ingpec.eu](mailto:pantile.gianluca@ingpec.eu)  
 tel. +39 347 1939994  
 fax +39 0831 548001

Coordinamento Tecnico:

ing. Massimo CANDEO  
 Ordine Ing. Bari n° 3755  
 Via Cancellotto, 3  
 70125 Bari  
[m.candeo@pec.it](mailto:m.candeo@pec.it)  
 tel. +39 328 9569922  
 fax +39 080 2140950

Visti / Firme / Timbri:



Note:.....

Proprietà esclusiva delle Società sopra indicate, utilizzo e duplicazione vietate senza autorizzazione scritta.

Data	Rev.	DESCRIZIONE	Elaborato e controllato da:	Approvato da:
30.06.2017	0	PRIMA EMISSIONE	ing. G. Pantile e M.Candeo	ing. M. Candeo
REVISIONI				

PROPRONENTE: **TOZZIgreen**

**TOZZI Green S.p.A.**  
 Via Brigata Ebraica, 50  
 48123 Mezzano (RA) Italia  
[tozzi.re@legalmail.it](mailto:tozzi.re@legalmail.it)  
 tel. +39 0544 525311  
 fax +39 0544 525319

Scala 1: 100 in A2