


Cannello realizzato con profili di acciaio zincato e rete grigliata elettro-saldata

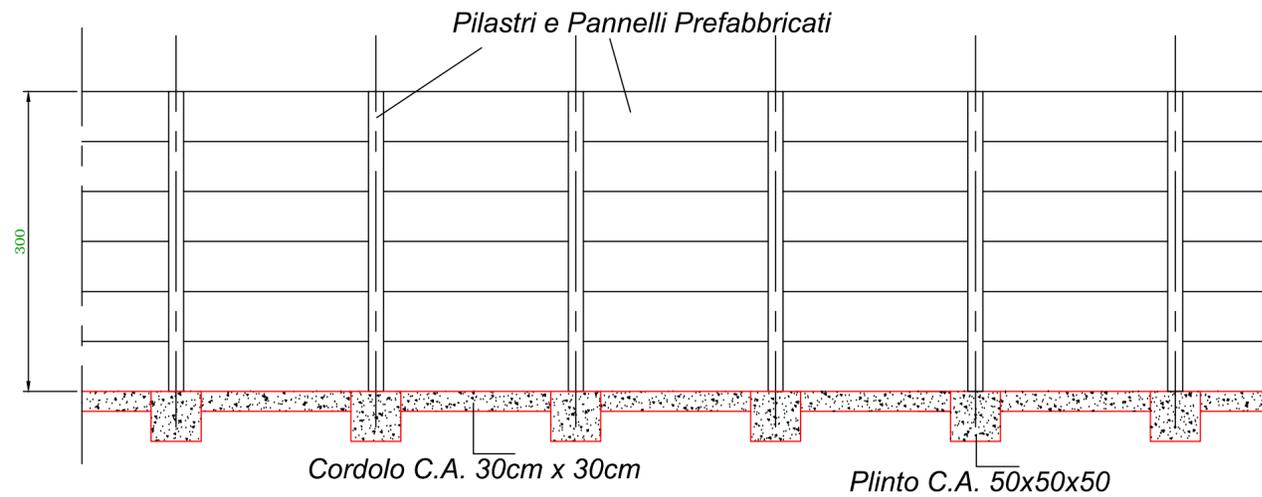

Vista Laterale Recinzione

Regione: PUGLIA  
 Provincia: FOGGIA  
 Comuni di Cerignola ed Ascoli Satriano

PARCO EOLICO Cerignola Borgo Libertà  
 composto da 12 WTG da 3,40MW/cad.

PROGETTO DEFINITIVO

Titolo: SSEU: Particolari cancello e recinzione con fondazione

Tavola: **06**  
**SSE**

Progettista:  
 ing. Massimo CANDEO  
 Ordine Ing. Bari n° 3755  
 Via Cannello Rotto, 3  
 70125 Bari  
[m.candeo@pec.it](mailto:m.candeo@pec.it)  
 tel. +39 328 9569922  
 fax +39 080 2140950

Collaborazione:  
 ing. Gabriele CONVERSANO  
 Ord. Ing.ri Bari n° 8444

Visti / Firme / Timbri:

Scala 1:50 in A2

Note: .....

Proprietà esclusiva delle Società sopra indicate, utilizzo e duplicazione vietate senza autorizzazione scritta.

Data	Rev.	DESCRIZIONE	Elaborato e controllato da:	Approvato da:
28.06.2017	0	PRIMA EMISSIONE	ingg. M.Candeo, G.Conversano	ing. M. Candeo
REVISIONI				

PROponente: **TOZZIgreen**  
**TOZZI Green S.p.A.**  
 Via Brigata Ebraica, 50  
 48123 Mezzano (RA) Italia  
[tozzi\\_re@legalmail.it](mailto:tozzi_re@legalmail.it)  
 tel. +39 0544 525311  
 fax +39 0544 525319