


Pianta Sotto Stazione Elettrica Utente
Scala 1:100

Impianto Trattamento Acque
Meteoriche Prefabbricato Scala 1:25

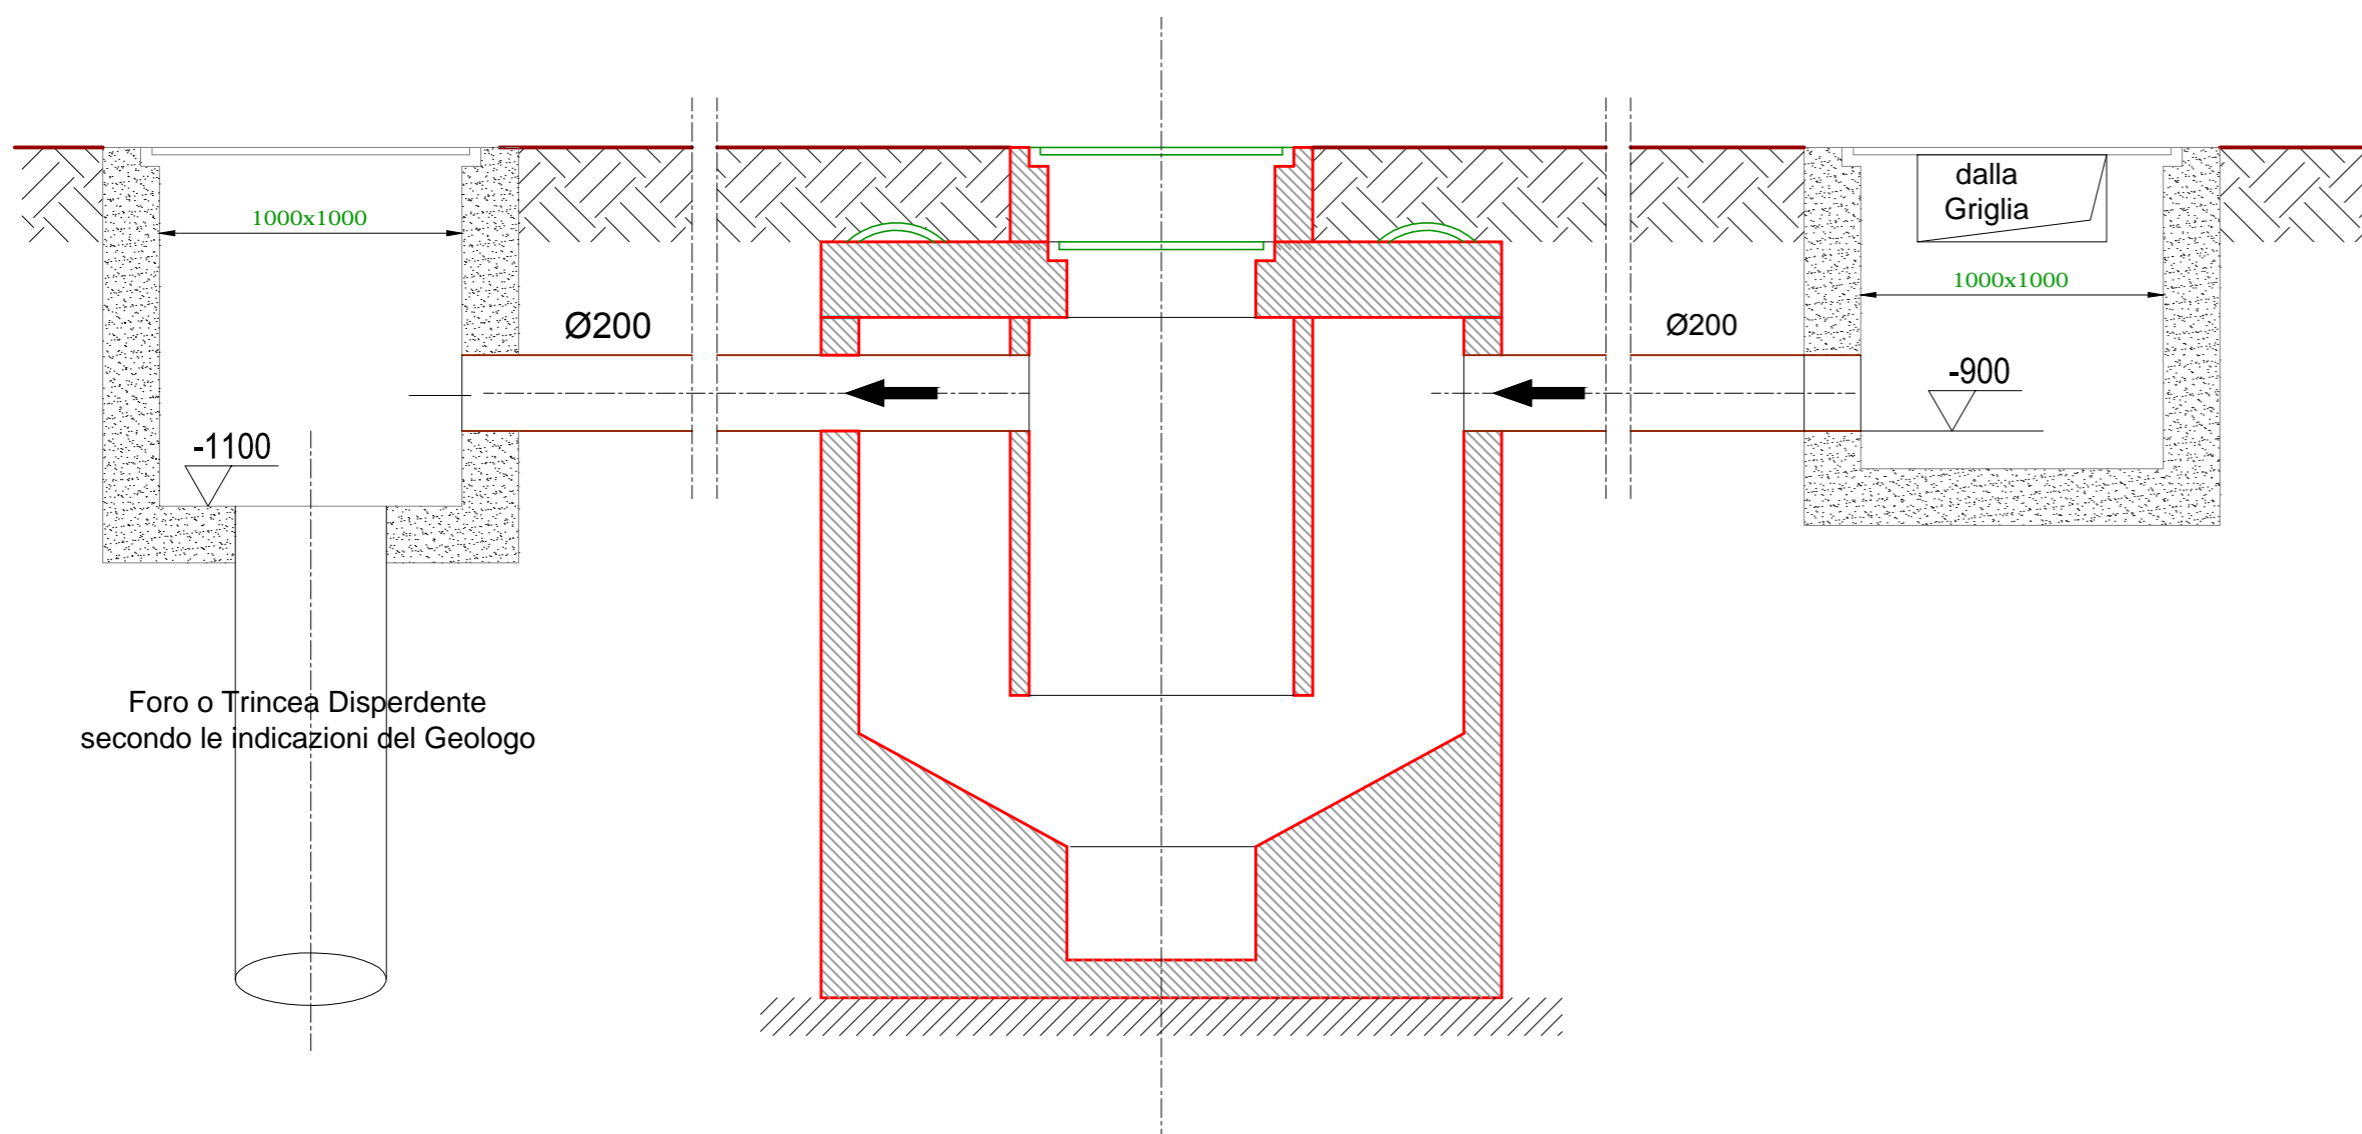

Regione: PUGLIA
 Provincia: FOGGIA
 Comuni: Cerignola ed Ascoli Satriano
 PARCO EOLICO Cerignola Borgo Libertà
 composto da 12 WTG da 3,40MW/cad.
PROGETTO DEFINITIVO

Titolo: Impianto Gestione Acque Meteoriche

Tavola: **09 SSE**

Progettista:
 ing. Gianluca PANTILE
 Ordine Ing. Brindisi n° 803
 Via Del Lavoro, 15/D
 72100 Brindisi
pantile.gianluca@ingpec.eu
 tel. +39 347 1939994
 fax +39 0831 548001

Visti / Firme / Timbri:


 Ing. Massimo Candeco

Note:.....
Proprietà esclusiva delle Società sopra indicate, utilizzo e duplicazione vietate senza autorizzazione scritta.

Data	Rev.	DESCRIZIONE	Elaborato e controllato da:	Approvato da:
28.06.2017	0	PRIMA EMISSIONE	ing. M.Candeco	ing. M. Candeco
REVISIONI				

PROPONENTE: **TOZZIgreen**
 TOZZI Green S.p.A.
 Via Brigata Ebraica, 50
 48123 Mezzano (RA) Italia
tozzi.tozzigreen@tozzigreen.it
 tel. +39 0544 525311
 fax +39 0544 525319

Scala 1: 100 in A1