

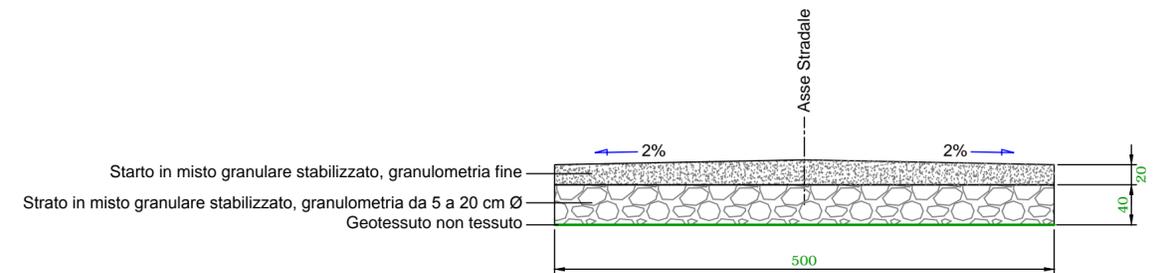



SEZIONE TIPICA IN SCAVO

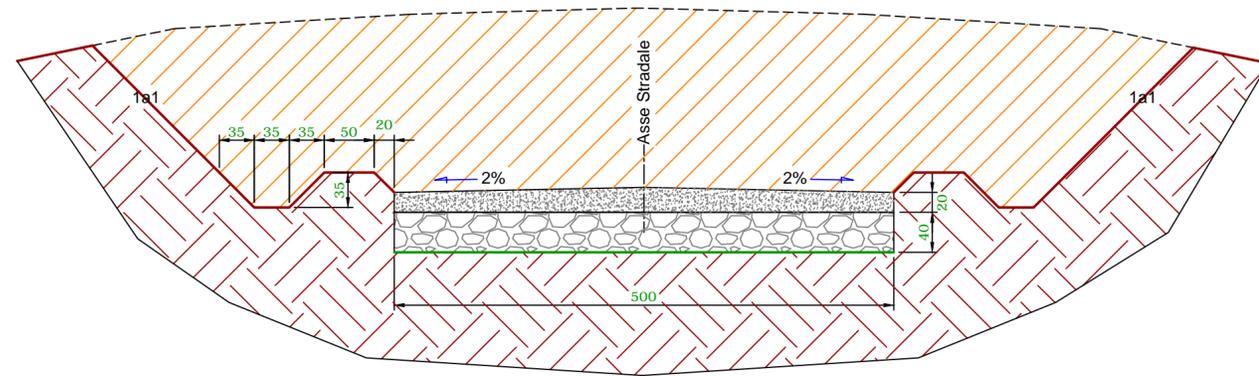

SEZIONE TIPICA IN RILEVATO

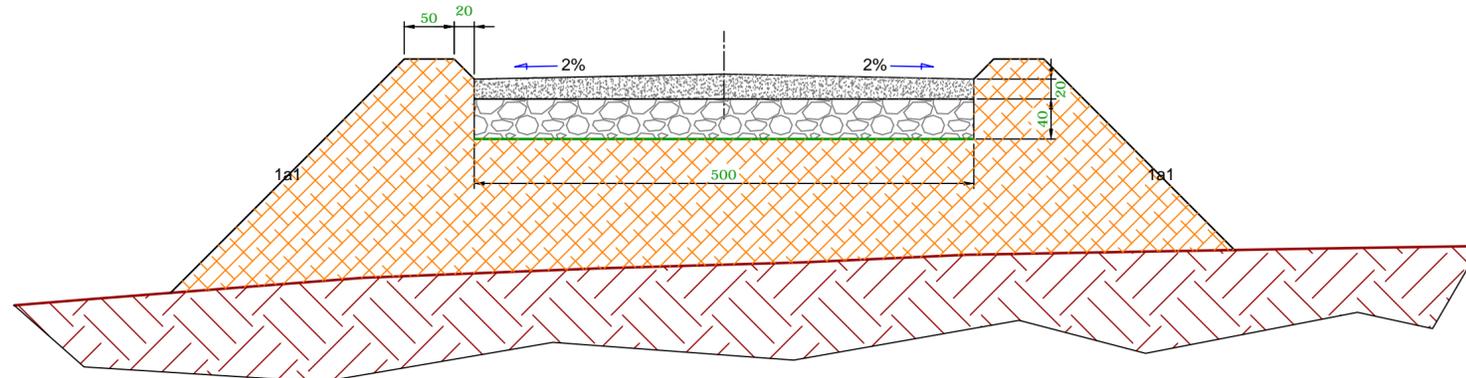

SEZIONE TIPICA MEZZA COSTA

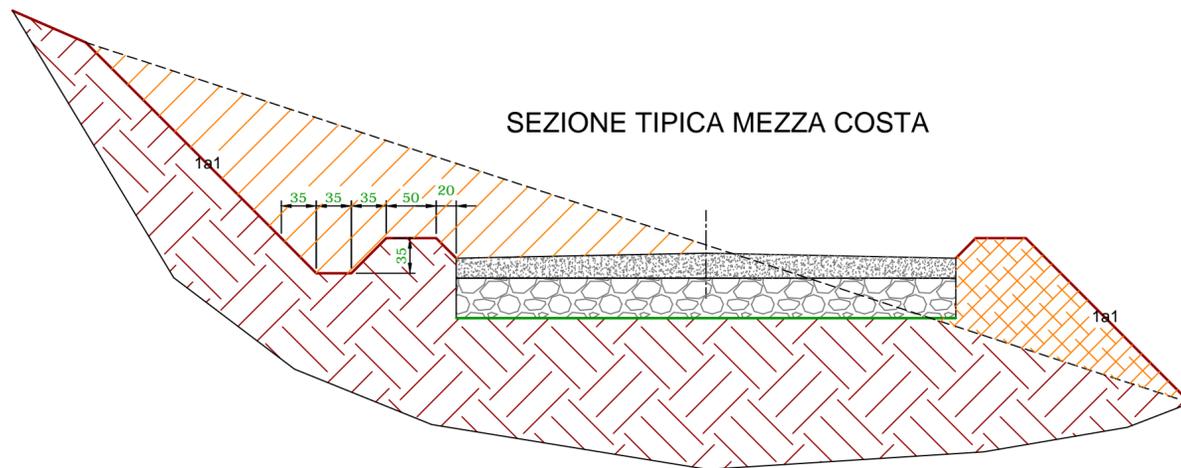

ANNOZZIONE:
 Tutti i canali realizzati in scavo a lato delle PISTE e delle PIAZZOLE
 confluiranno a mezzo di idonea pendenza verso idonei sistemi di
 smaltimento naturali.

Regione: PUGLIA
 Provincia: FOGGIA
 Comuni di Cerignola ed Ascoli Satriano
 PARCO EOLICO Cerignola Borgo Libertà
 composto da 12 WTG da 3,40MW/cad.
 PROGETTO DEFINITIVO

Titolo: Sezioni Stradali TIPICHE

Tavola:
4.2
9F

Progettista:
 ing. Massimo CANDEO
 Ordine Ing. Bari n° 3755
 Via Cancellotto, 3
 70125 Bari
m.candeo@pec.it
 tel. +39 328 9569922
 fax +39 080 2140950

Collaborazione:
 ing. Gabriele CONVERSANO
 Ord. Ing.ri Bari n° 8444

Visti / Firme / Timbri:

Scala 1:50 in A2

Note:

Proprietà esclusiva delle Società sopra indicate, utilizzo e duplicazione vietate senza autorizzazione scritta.

Data	Rev.	DESCRIZIONE	Elaborato e controllato da:	Approvato da:
28.06.2017	0	PRIMA EMISSIONE	ing. M.Candeo, G.Conversano	ing. M. Candeo
REVISIONI				

PROPRONTE:
TOZZIgreen
 TOZZI Green S.p.A.
 Via Brigata Ebraica, 50
 48123 Mezzano (RA) Italia
tozzi_re@legalmail.it
 tel. +39 0544 525311
 fax +39 0544 525319